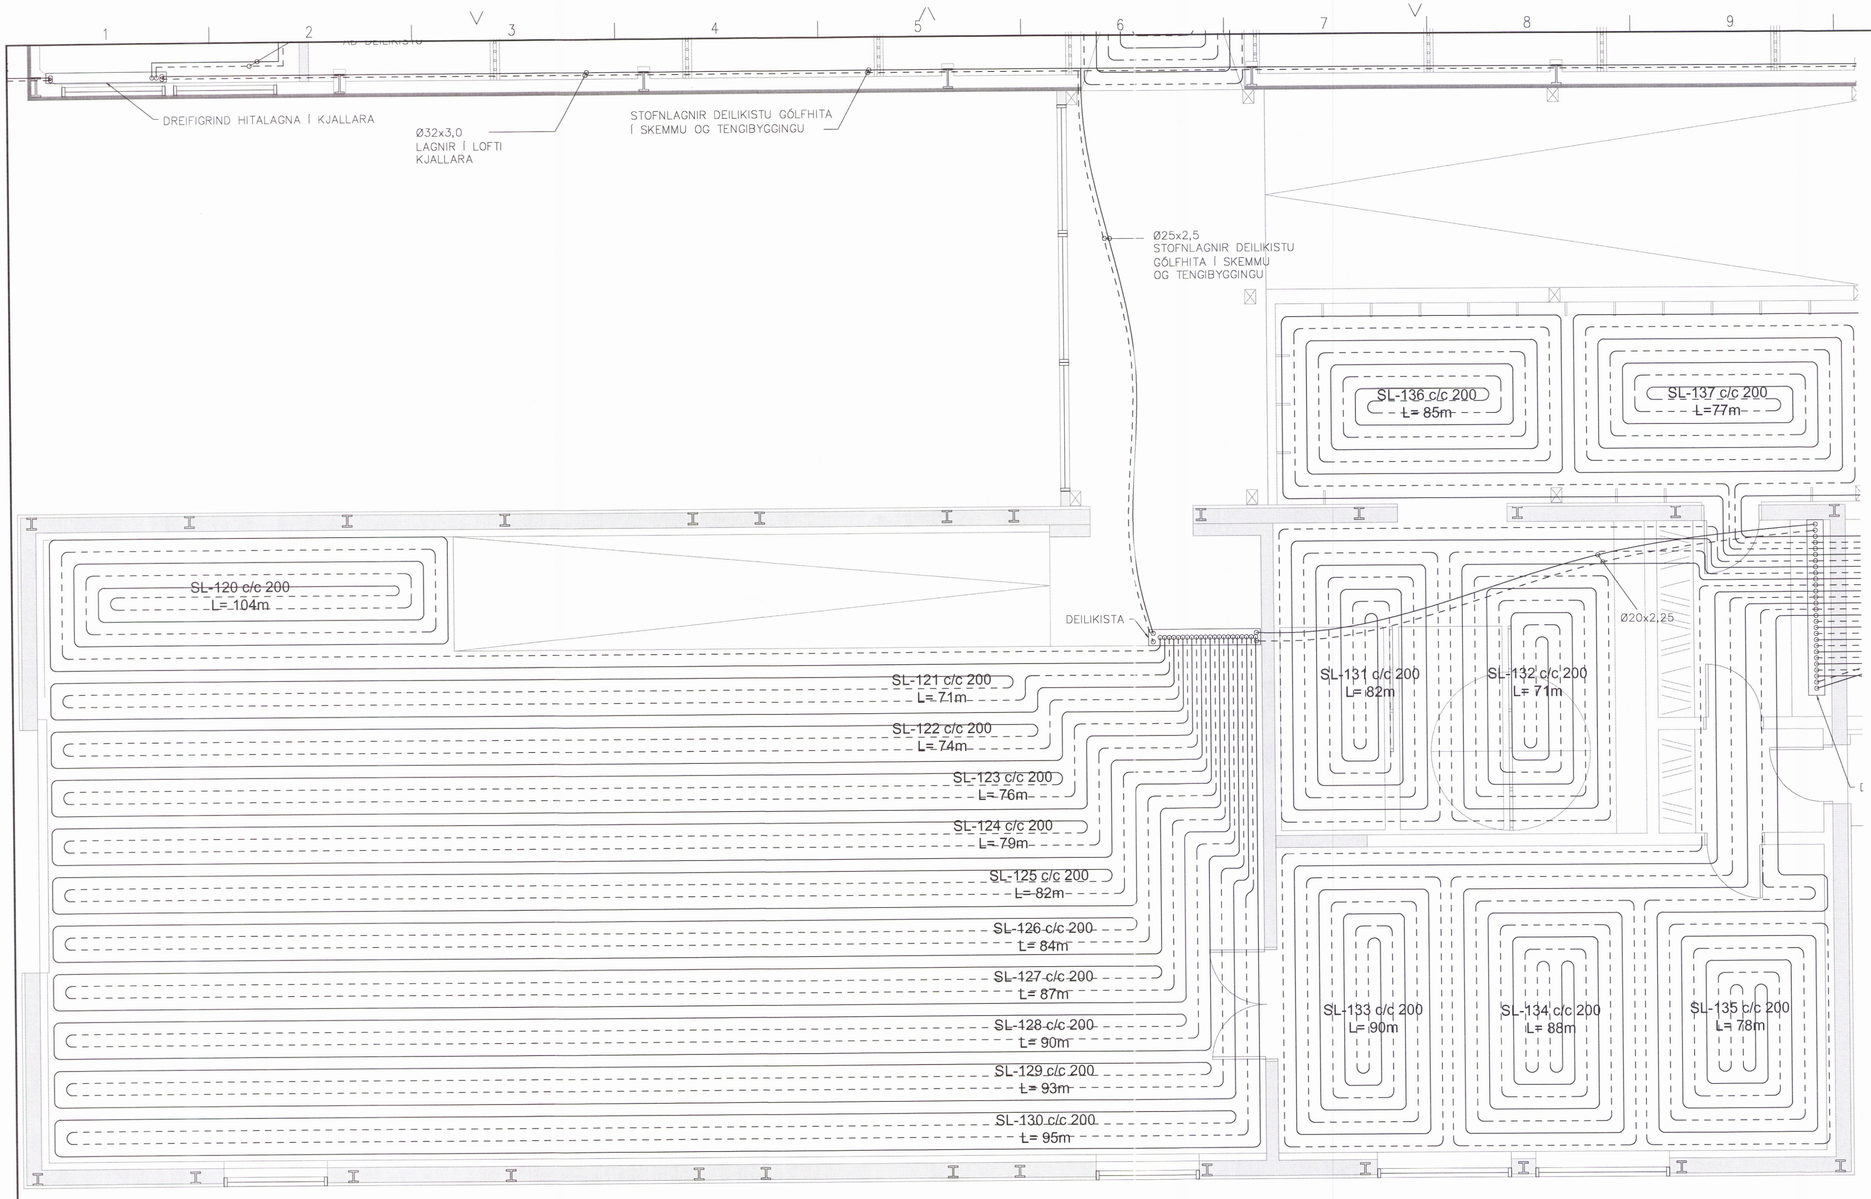

Skipulags- og byggingarfulltrúi Uppsveita bs.
Yfirfarið
20. júlí 2017
Byggingarfulltrúi

HITI FRAMRÁS

HITI BAKRÁS

GÓLFHITALÖGN:

RÖR Í GÓLFHITALÖGN SKULU VERA Ø20mm ÚR PEX, (KROSSBUNDIÐ HD POLYETHYLEN) EÐA SAMBÆRILEGT, MEÐ SÚREFNISFLÆÐIVÖRN SAMKV. DIN 4726.

FJARLÆGÐ RÖRS FRÁ ENDANLEGUM ÚT– OG INNVEGGJUM SKAL VERA 100mm. BIL MILLI RÖRA SKAL VERA c/c 200mm. ÞAR SEM RÖRIN LIGGJA Í GEGNUM EÐA UNDIR VEGGI OG Í VEGG EÐA GÓLFRAUFUM SKAL EINANGRA ÞAU MEÐ SVAMPHÓLKUM EÐA ÁLÍKA EFNI.

HEIMILT ER AÐ HLIÐRA TIL GÓLFHITALÖGNUM ÞAR SEM LAGNALEIÐIR VIÐ ÖNNUR VEITUKERFI SKERAST.

KERFIÐ SKAL ÞOLA 400kPa VINNUÞRÝSTING OG PRÓFAST VIÐ 600kPa, ÁÐUR EN LEIÐSLUR ERU HULDAR OG KERFIÐ TEKIÐ Í NOTKUN.

600kPa ÞRÝSTINGUR SKAL VERA Á KERFINU ÞEGAR LEIÐSLUR ERU HULDAR.

STOFNLAGNIR UPP MEÐ LOFTUM SÉU PLASTPÍPUR SÚREFNISFRÍAR MEÐ ÁLKÁPU (ÁLPEX) SAMKV. DIN 4726, EINANGRAÐAR MEÐ STEINULLARHÓLKUM m/RAKAVÖRN.
STOFNLAGNIR UNDIR PLÖTU SÉU PLASTPÍPUR, PEX SÚREFNISFRÍAR RÖR Í RÖR SAMKV. DIN 4726.

FYLGJA SKAL FYRIRMÆLUM FRAMLEIÐANDA VIÐ MEÐFERÐ, FESTINGAR, OG FRÁGANG RÖRA OG TENGISTYKKJA.
ÖLL TENGISTYKKI SKULU HÆFA LAGNAEFNI.

HITANEMAR SKULU ÞANNIG STAÐSETTIR AÐ ÞEIR GEFI SEM NÁKVÆMUST BOÐ UM RAUNHITA RÝMANNA. GÆTA SKAL AÐ EKKI SKÍNI SÓL Á NEMANA EÐA LOFTFLÆÐI KRINGUM ÞÁ SÉ EKKI MIKIÐ EINS OG VIÐ OPNANLEG FÖG EÐA INNBLÁSTURSTÚÐUR LOFTRÆSTIKERFA.
ÖSKHITI Í HESTHÚSI ER 12 –15 C EN 20 C ÞAR SEM EINUNGIS MANNFÓLK HELDUR TIL.

NR SLAUFU	LENGD [m]	AFKÖST [W]	HITANEMI [NR]
SL-120	104	1.352	H104
SL-121	71	923	H104
SL-122	74	962	H104
SL-123	76	988	H104
SL-124	79	1.027	H104
SL-125	82	1.066	H104
SL-126	84	1.092	H104
SL-127	87	1.131	H104
SL-128	90	1.170	H104
SL-129	93	1.209	H104
SL-130	95	1.235	H104
SL-131	82	1.066	H105
SL-132	71	923	H105
SL-133	90	1.170	H106
SL-134	88	1.144	H106
SL-135	78	1.014	H106
SL-136	85	1.105	H107
SL-137	77	1.001	H107
SL-138	71	923	H107
SL-139	139	1.807	H107
SL-140	140	1.820	H107
SL-141	141	1.833	H107
SL-142	142	1.846	H107
SL-143	42	546	H108
SL-144	60	780	H108
SL-145	77	1.001	H109
SL-146	78	1.014	H109
SL-147	78	1.014	H109
SL-148	79	1.027	H109
SL-149	99	1.287	H109
Σ	2.652	34.476	

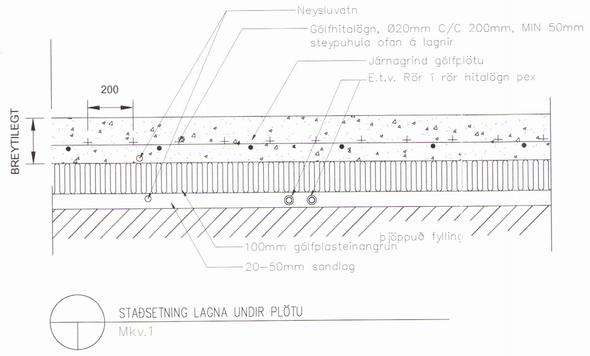

STAÐSETNING LAGNA UNDIR PLÖTU
Mkv.1

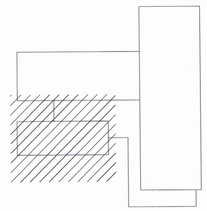

MKV. 1

0 200 400 600 800 1000 mm

1:10 (Í A1)

MKV. 3

0 1000 2000 3000 4000 5000 mm

1:50 (Í A1)

ÁRITUN SAMRÆMINGARHÖNNUÐAR: David K. Pitt 101069-5249

BREYTINGAR

NR.	DAGS.	BREYTING	SÞ.
1	14.07.17	FRUMÚTGÁFA	JJ

NEW NORDIC engineering
NEW NORDIC ENGINEERING ehf. kt. 520914-1450
HLÍÐASMÁRI 19, 201 KÓPAVOGUR
nne@new-nordic.eu, SÍMI 854-4080

SAMÞYKKT JÖKULL JÓNSSON 270575-4209

VERK
SUMARLIÐABÆR 2
HELLA (DREIFBÝLI)

TEIKNING
SÉRUPPDRÁTTUR - PÍPULAGNIR
HITALAGNIR - HESTHÚS
GRUNNMYND

2109

HANNAÐ	TEIKNAÐ	YFIRFARIÐ	MÆLIKVARÐI
JJ	SJ	JJ	1: 50

/A1

DAGS.	VERK NR.	TEIKNING NR.	ÚTGÁFA NR.
14.07.17	17012	P6–03	1

©Öll afnot og afritun teikninga, að hluta eða í heild er háð skriflegu leyfi höfunda

S:\AVR\17\17012 – Sumarliðabær\02 DESIGN\02 P – PÍPULAGNIR\17012 – Sumarliðabær hitalagnir hesthús.dwg