


Sneiðmynd Y1
1:100

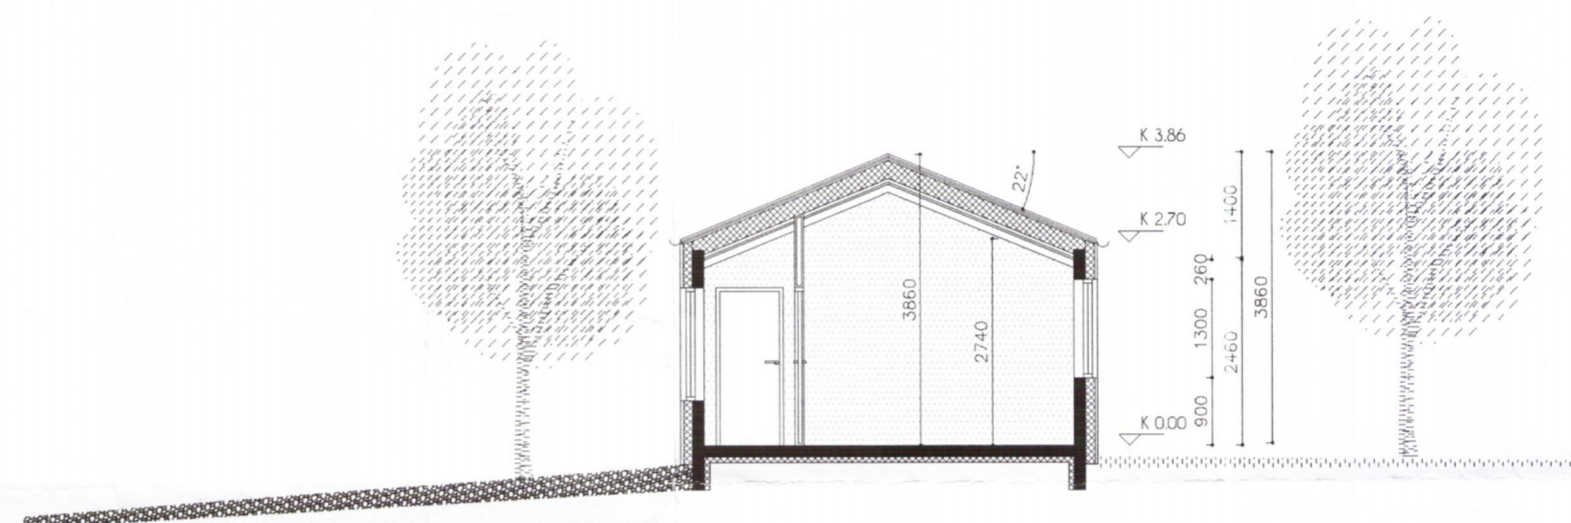

Sneiðmynd Y2
1:100

Grámosar 4

Br.flötur m2

Íbúðarhús, matshluti 01: 147,9 m2
Gestahús, matshluti 02: 20,0 m2
Samtals: 167,9 m2

Nýtingarhlutfall: 0,03
Lóð: 5608 m2

Staðgreinir: 8720 - 3 - 74620040
Fastanúmer: 235 - 2189
Landnúmer: 222425

2415-19

Frístundshús

Staðsetning: Grámosar 4, Stóra Hofi
Skeiða- og Gnúpverjahreppi

Verkkaupi: Hjálmar Árnason
Tengiliður hönnuði: Gunnar Sigurðsson
gunnar@tvihorf.is
S: 692-1251

Aðaltekningar

Teikning: Sneiðmyndir Y-Y
Mkv.: 1:100
Verknr.: 1517
Teiknað: G.S.
Teikning nr.: A1-04
Yfirarið: H.S.H.

ÚTGEFIÐ 12.09.2018
Breyting dags.: A
B
C



Brúarvogur 1-3
104 Reykjavík
tvihorf@tvihorf.is
www.tvihorf.is
kt.: 691209-1480

Gunnar Sigurðsson arkitekt FAÍ Kt.: 080877-4719

Helgi Steinar Helgason arkitekt FAÍ Kt.: 030482-3449

TEIKNINGU ÞESSA MÁ EKKI AFRITA MED NEINUM
HÆTTI, AÐ HLUTA TIL EÐA Í HEILD ÁN SKRIFLEGS
LEYFIS HÖFUNDAR.

SNEIÐMYNDIR Y-Y
1:100