

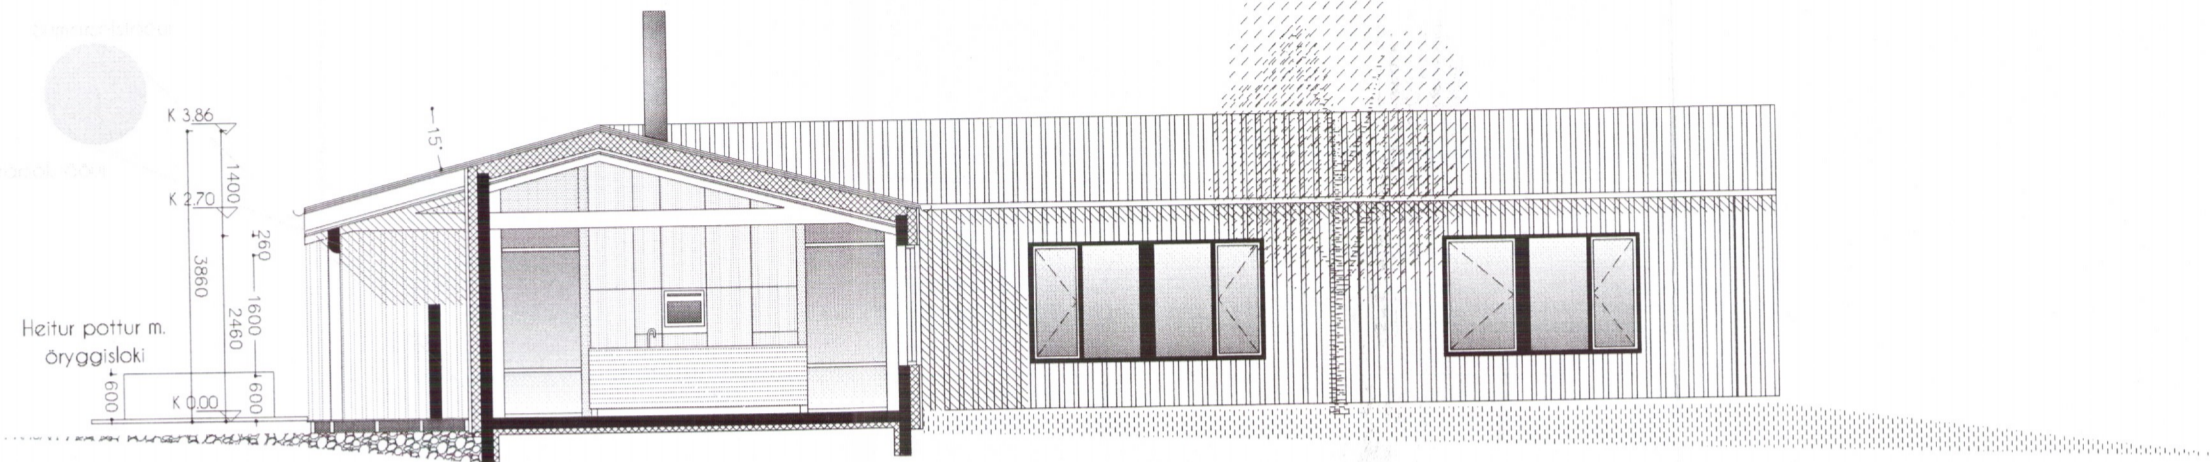


Umhverfis- og tæknisvið Uppsveita  
**Samþykkt**  
 19. sep. 2018  
 Davíð S. J.  
 Byggingarfulltrúi


Sneiðmynd X1  
 1:100

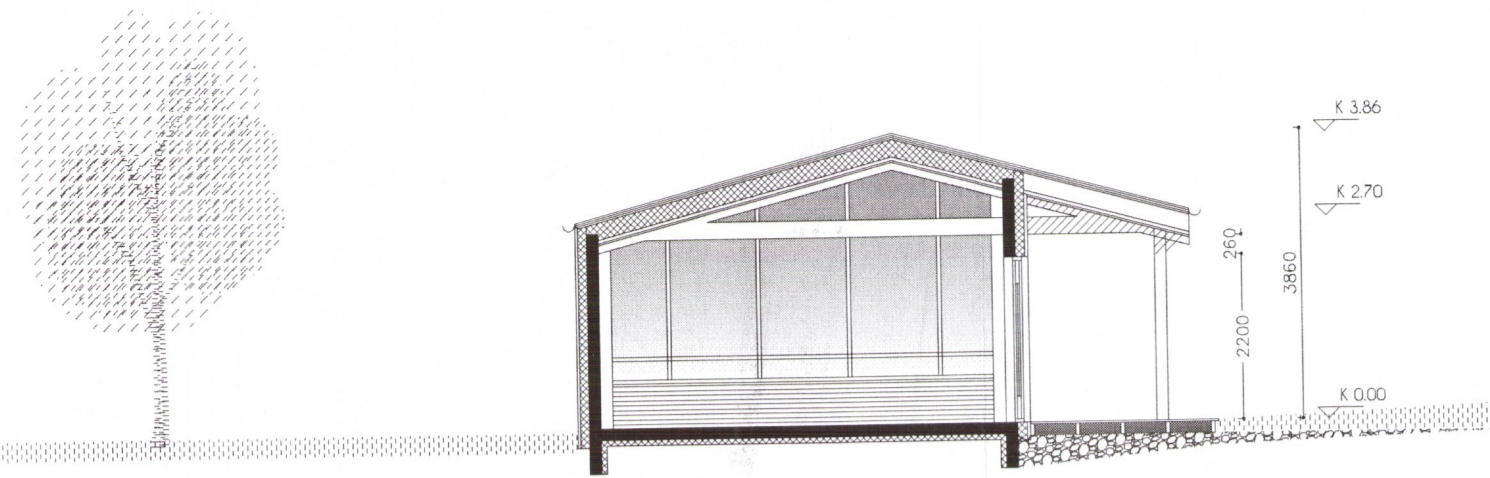

Sneiðmynd X2  
 1:100

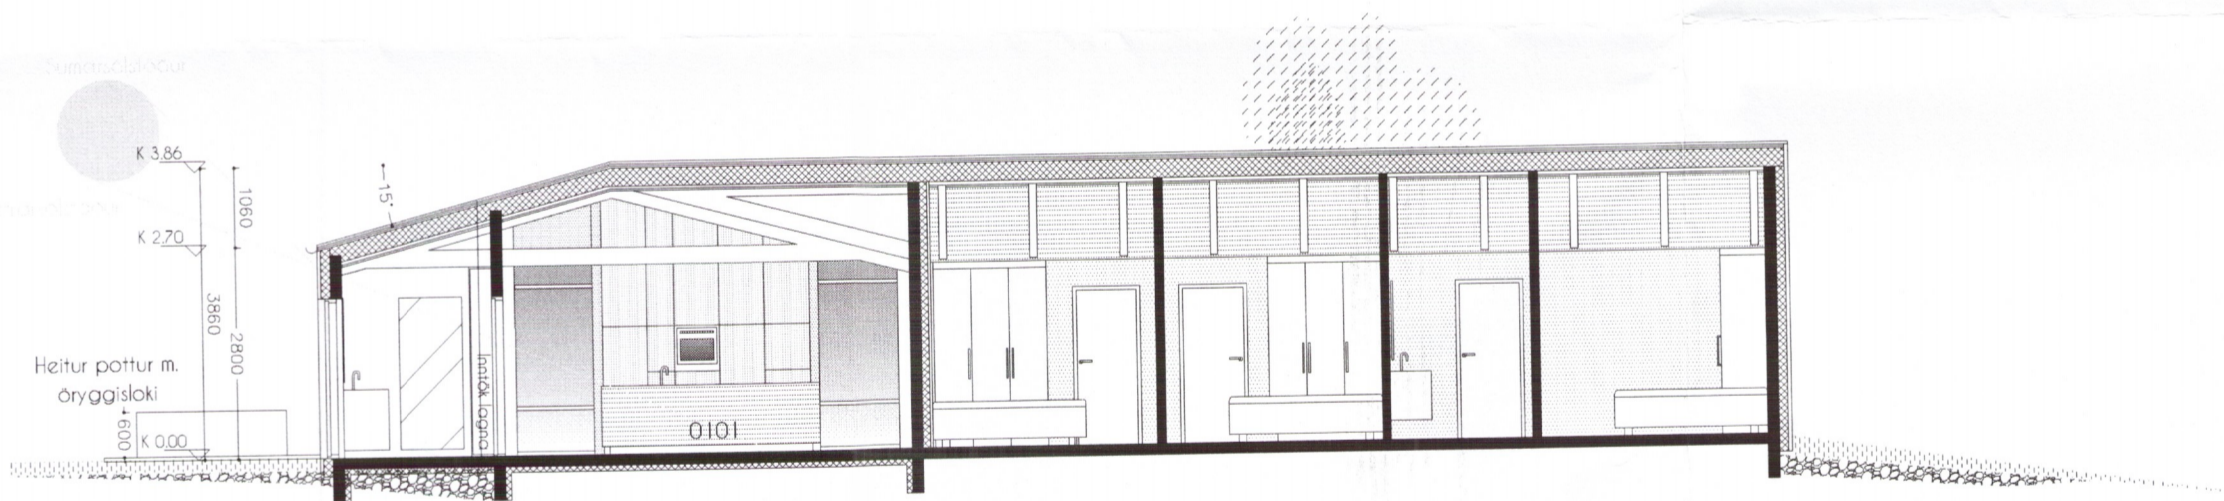

Sneiðmynd X3  
 1:100

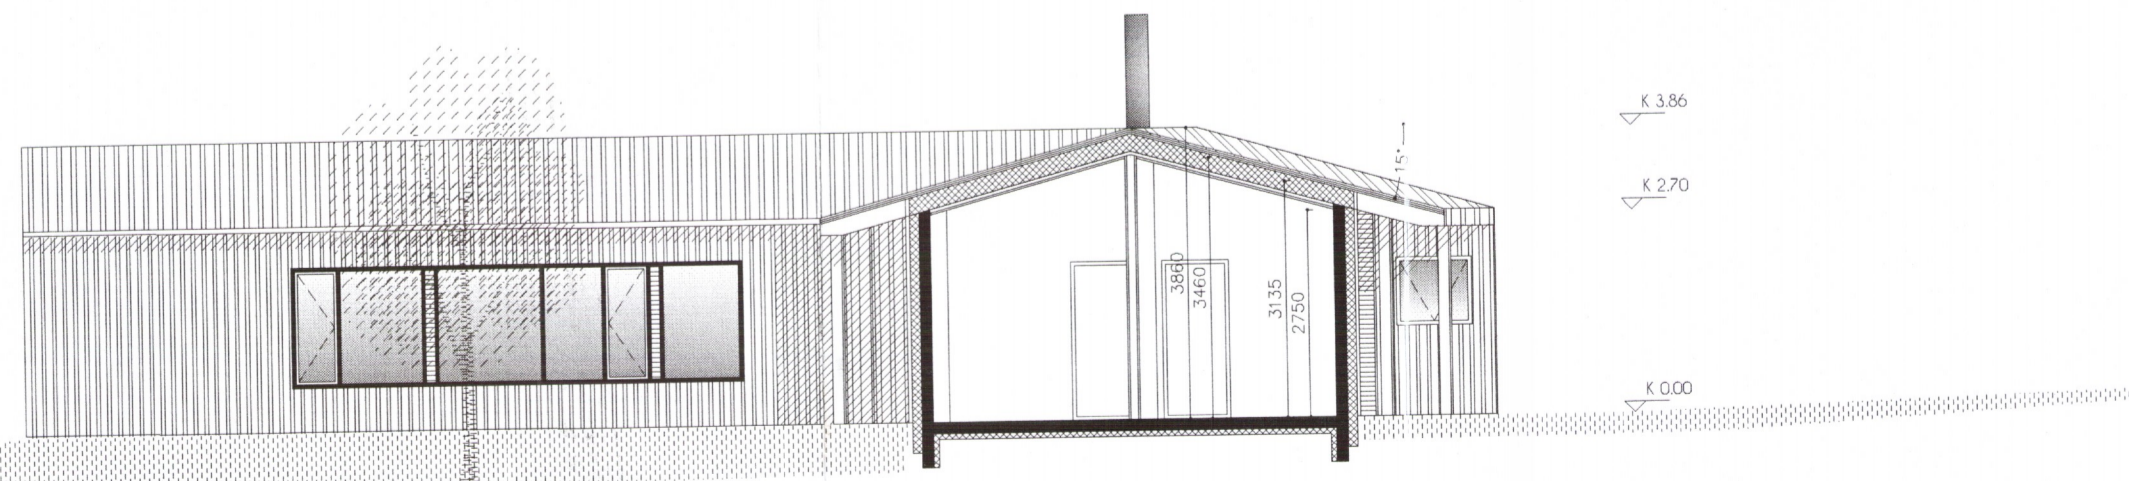

SNEIÐMYNDIR X-X  
 1:100

Sneiðmynd X4  
 1:100

Grámosar 4	Br.flötur m2
Íbúðarhús, matshluti 01:	147,9 m2
Gestahús, matshluti 02:	20,0 m2
Samtals:	167,9 m2
Nýtingarhlutfall:	0,03
Lóð:	5608 m2
Staðgreinir:	8720 - 3 - 74620040
Fastanúmer:	235 - 2189
Landnúmer:	222425

2416-19

**Fristundshús**  
 Staðsetning: Grámosar 4, Stóra Hofi Skeiða- og Grúpvörjahreppi  
 Verkaup: Hjálmar Árnason  
 Tengiliður hönnuða: Gunnar Sigurðsson gunnar@tvihorf.is S: 692-1251

**Aðalteikningar**  
 Teikning: Sneiðmyndir X-X  
 Mkv.: 1:100  
 Verknr.: 1517 Teikning nr.: A1-03  
 Teiknað: G.S. Yfirfarið: H.S.H.

**ÚTGEFID** 12.09.2018  
 Breyting dags.: A  
 B  
 C

**TVÍHORF**  
 eining í fjölbreytni  
 Brúarvogur 1-3  
 104 Reykjavík  
 tvihorf@tvihorf.is  
 www.tvihorf.is  
 kt.: 691209-1480

Gunnar Sigurðsson arkitekt FAÍ Kt.: 080877-4719

Helgi Steinar Helgason arkitekt FAÍ Kt.: 030482-3445

TEIKNINGU ÞESSA MÁ EKKI AFRITA MEÐ NEINUM HÆTTI, AÐ HLUTA TIL EÐA Í HEILD ÁN SKRIFLEGS LEYFIS HÖFUNDAR.