



útlit norður, 1:100

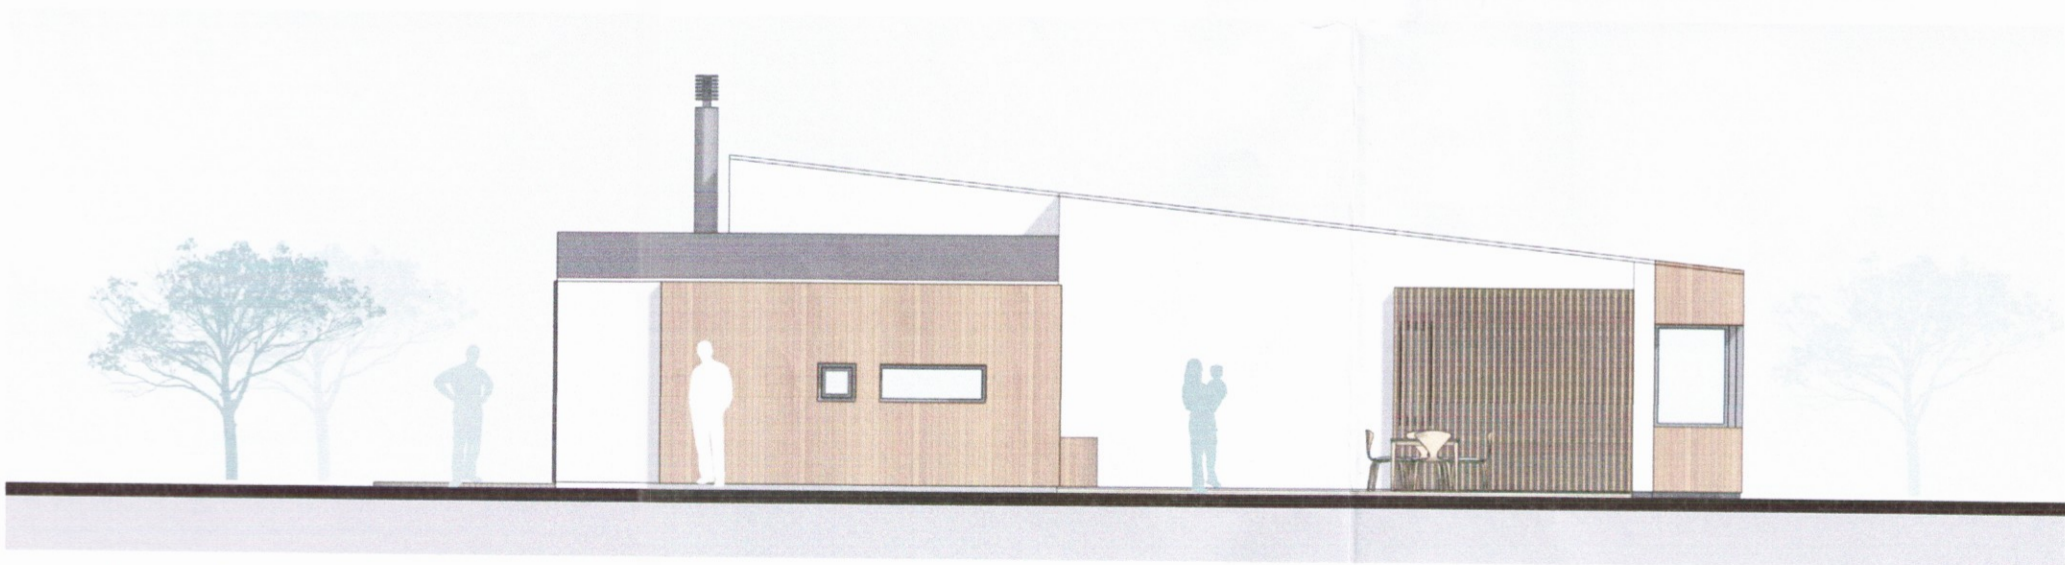

útlit vestur, 1:100



útlit suður, 1:100

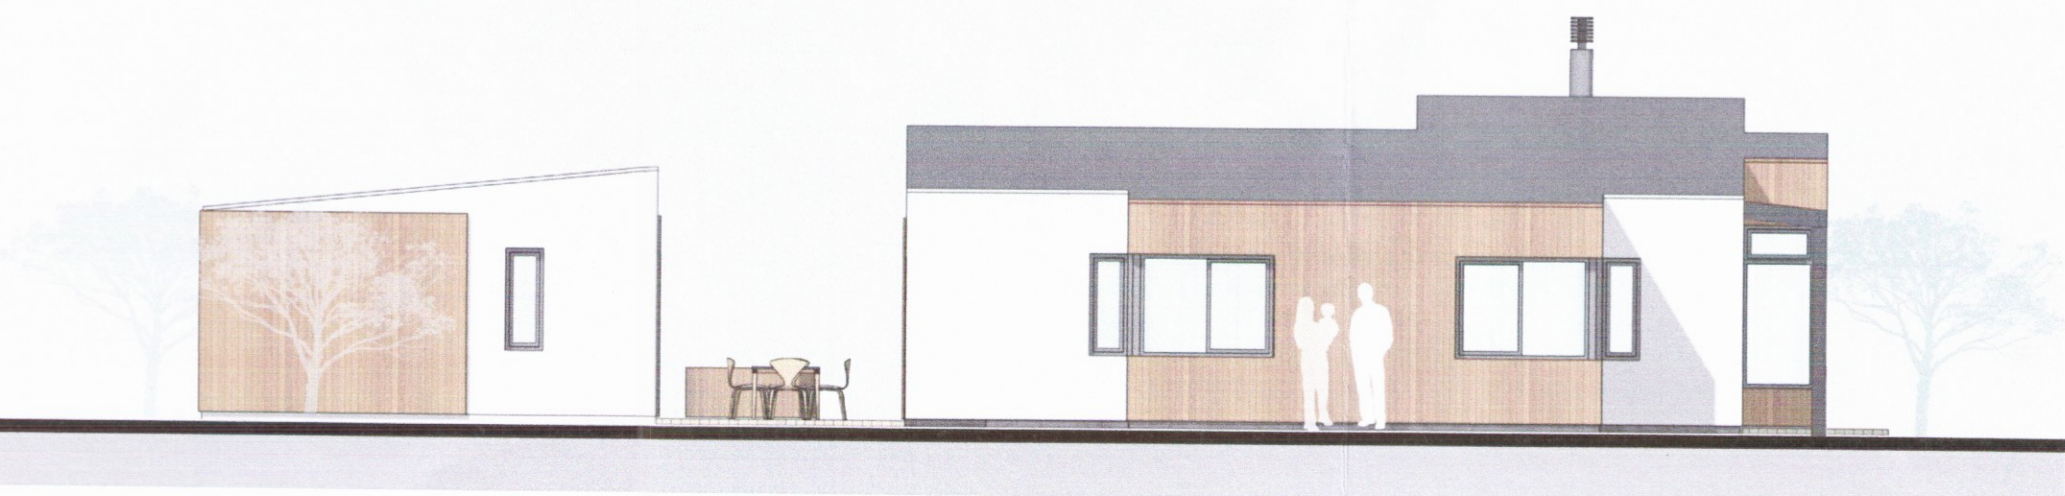

útlit austur, 1:100

Skípulags- og byggingarfulltrúi Uppsveita bs.
Samþykkt
 07 JUNÍ 2017
[Signature]
 Byggingarfulltrúi

skýringar.:

verkheiti.: **sumarhús Kerhraun**
 lóð nr. 92 í Grímsnesi

verkluti.:
 útlit

mkv.:	1:100
dags.:	16.05.17
hannað.:	GG
teiknað.:	GG
blaðstærð.:	A2

dags. breytinga.:

br. (a).:

br. (b).:

br. (c).:

br. (d).:

fylgiskjöl.:

Teiknistofan Archus slf.
 Stórhöfða 17, 110 Reykjavík
 s: 5677735, 8987894
 kt: 681212-0860
 www.archus.is

Guðmundur Gunnlaugsson, arkitekt FAÍ
 kt: 190554-3419 - gg@archus.is

samb.: *[Signature]* 2417

teikn.nr.:



03