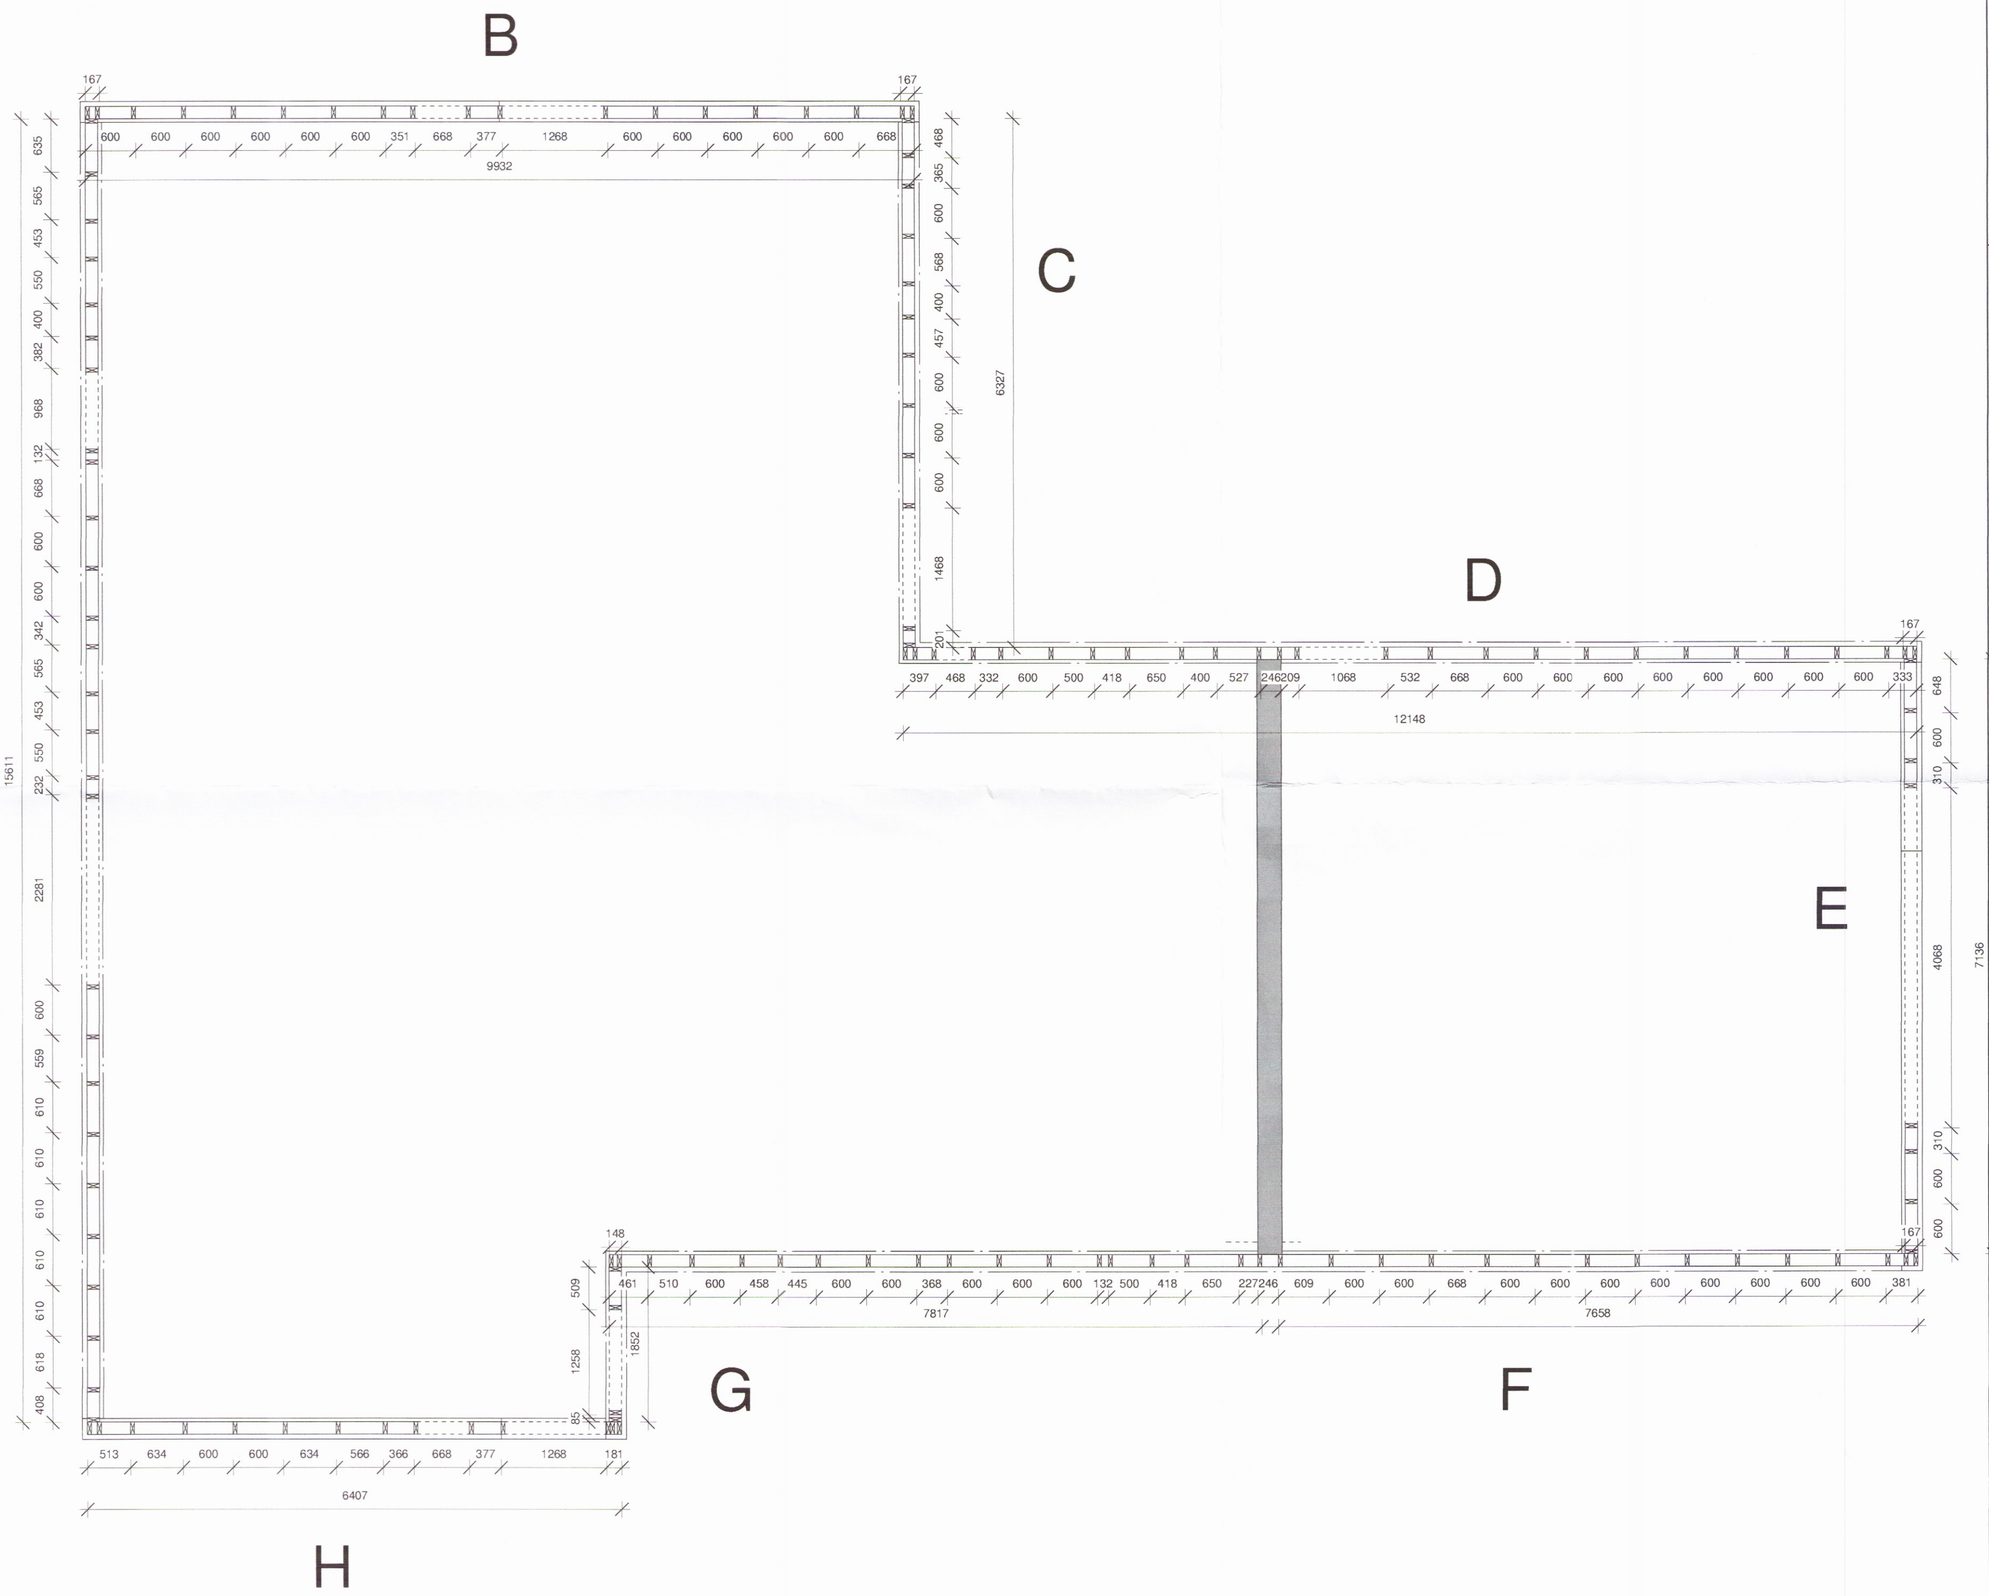

Skipulags- og byggingarfulltrúi Uppsveita bs.
Yfirfarið
15. ágú. 2017
Byggingarfulltrúi

VERK -
10-07-17-01-205 A2

Teiknistofa
HAMAR & STRIK
Byggingaverktakar

Hamar & Strik ehf
Kt: 710715-0840
Brandshús 6
801 Selfoss
S: 696-3720 / 691-3720
hamarogstrik@gmail.com

Verkefni:	Ferjunes land 2 lóð 2 2	
Verkhluti:	Yfirlit útveggjagrinda	
Landnr:	220973 Staðgreinir: 8722-6-00022007	
Teiknað af:	Lilja Ómarsdóttir	
Kt:	010578-3889	
Yfirfarið af:	2428	
Hönnuður:	Sæmundur H Sæ	
Kt:	290772-4279	
Dags:	23/07/17	**VERK - 10-07-17-01-205 A2**
Kvarði:	1:100	
Verknúmer:	10-07-17-01	