
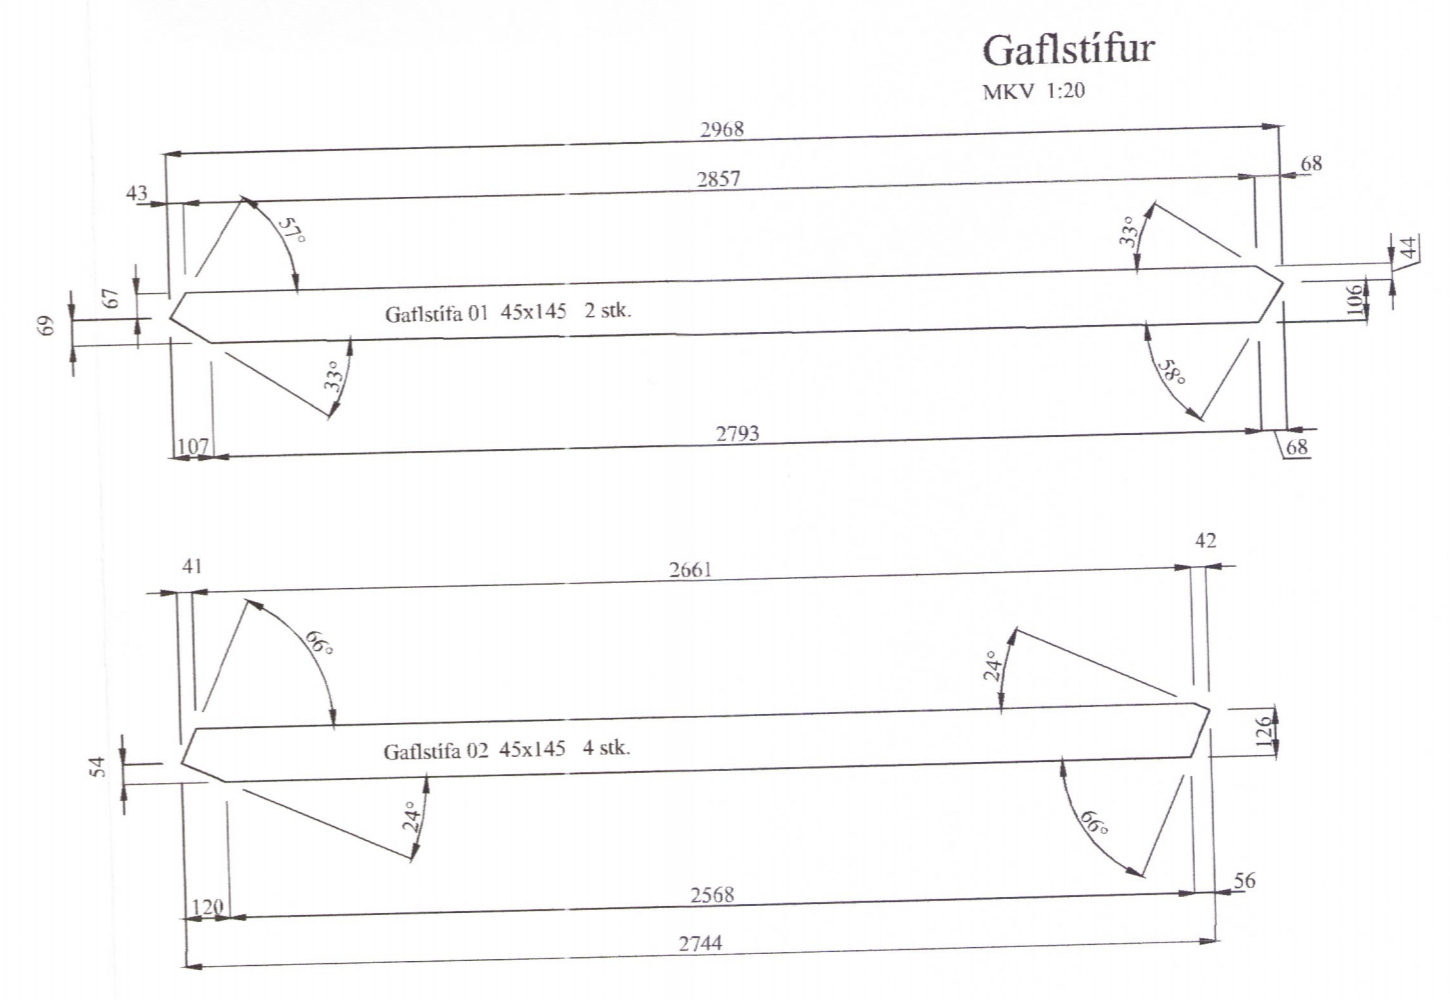


Snið í hús
 MKV. 1:50

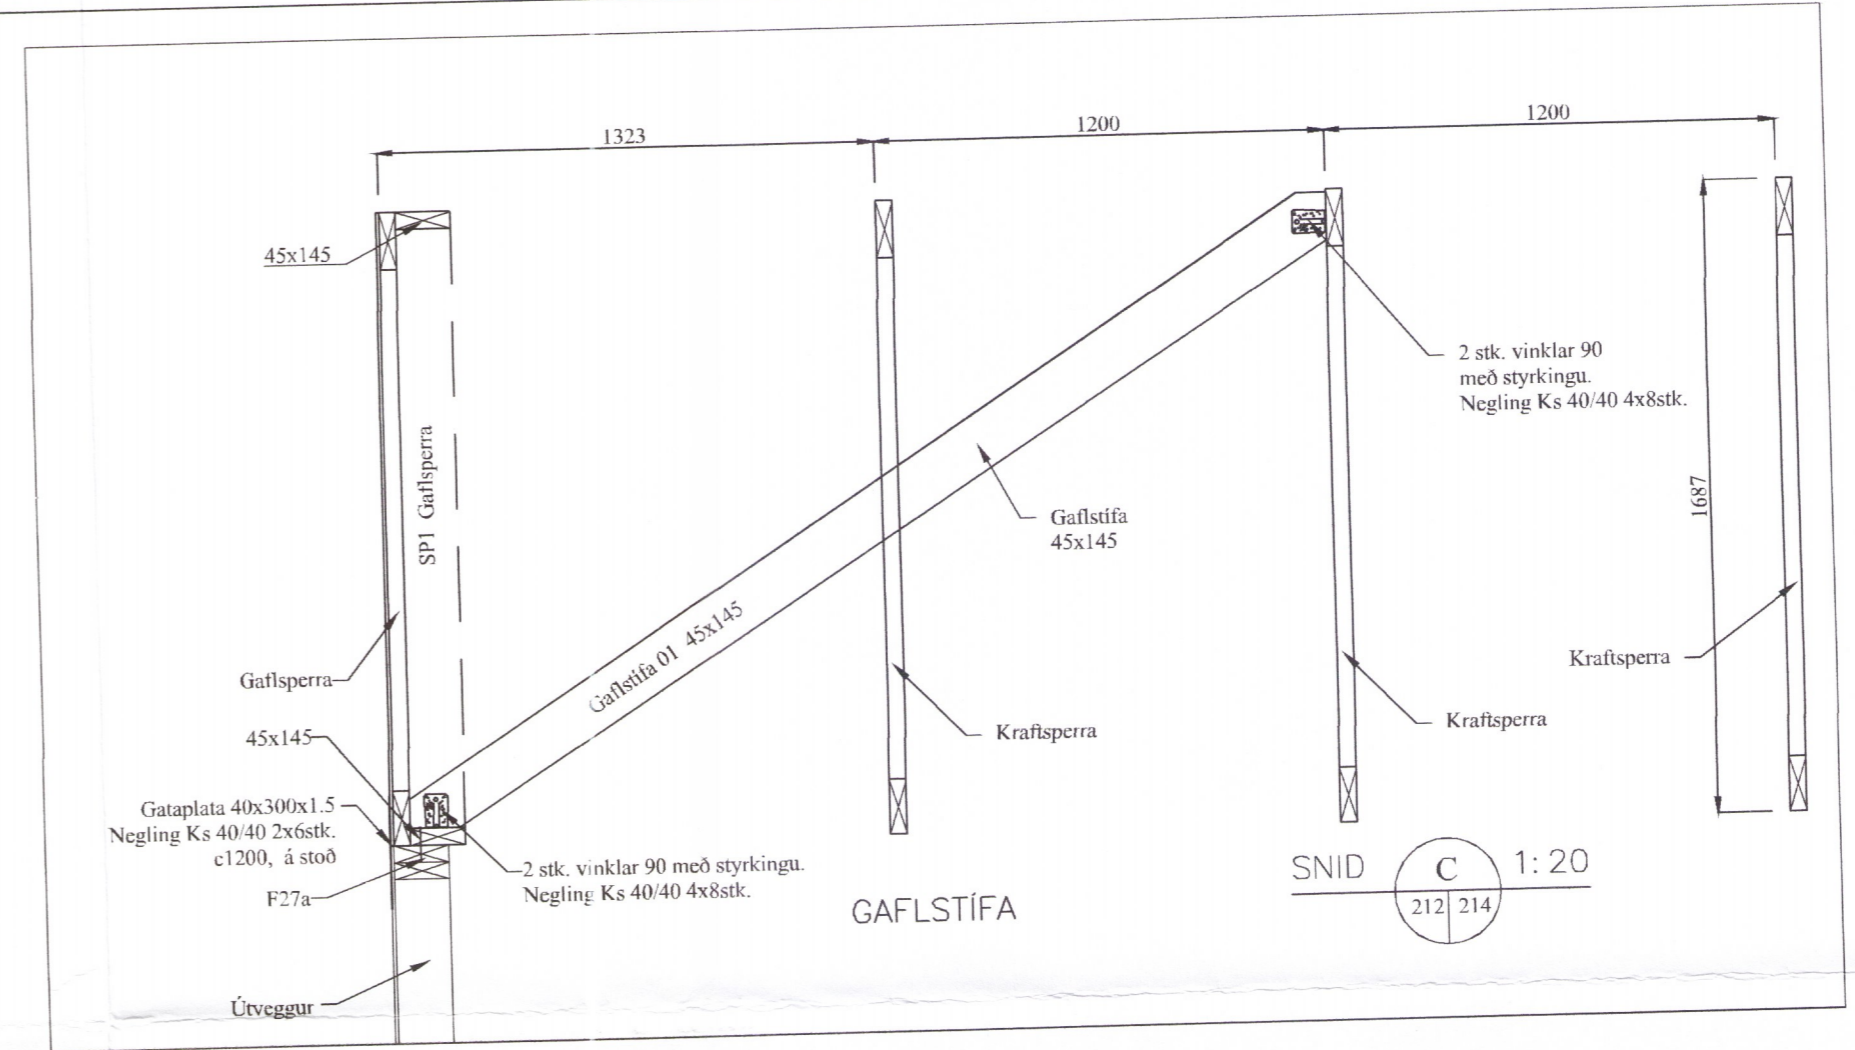

Snið í þak
 MKV. 1:20

2430-1A

BR	DAGS	BREYTING


 HJARDARHOLTI 11
 800 SELFOSSI
 Sími: 783 4180
 Netfang: hjartangardars@gmail.com


 EYRAVEGI 65
 800 SELFOSSI
 Sími: 578 3344
 Netfang: sghus@sghus.is
 Veffang: www.sghus.is

EFFORT TEIKNISTOFA 009.19 22.01.19

Hellatún C, Ásahrepp

Burðarvirki:
 Snið í hús. Kvarði 1:50

HANNAD:	TEIKNAD	DAGSETNIG	VERKNÚMER
KG	KG	19.03.2019	2019-13

SKRÁARNAFN: Hellatún C Burðarvirki
 SAMÞYKKT:  130555-7649
 TEIKNING NÚMER: 214