



Skýpálg- og byggingarfróðisvísing  
Yfirfarið  
15. ágúst 2017  
Byggingarfróðisvísing


VEGGJAGRINDUR  
VEGGUR 1 1:50

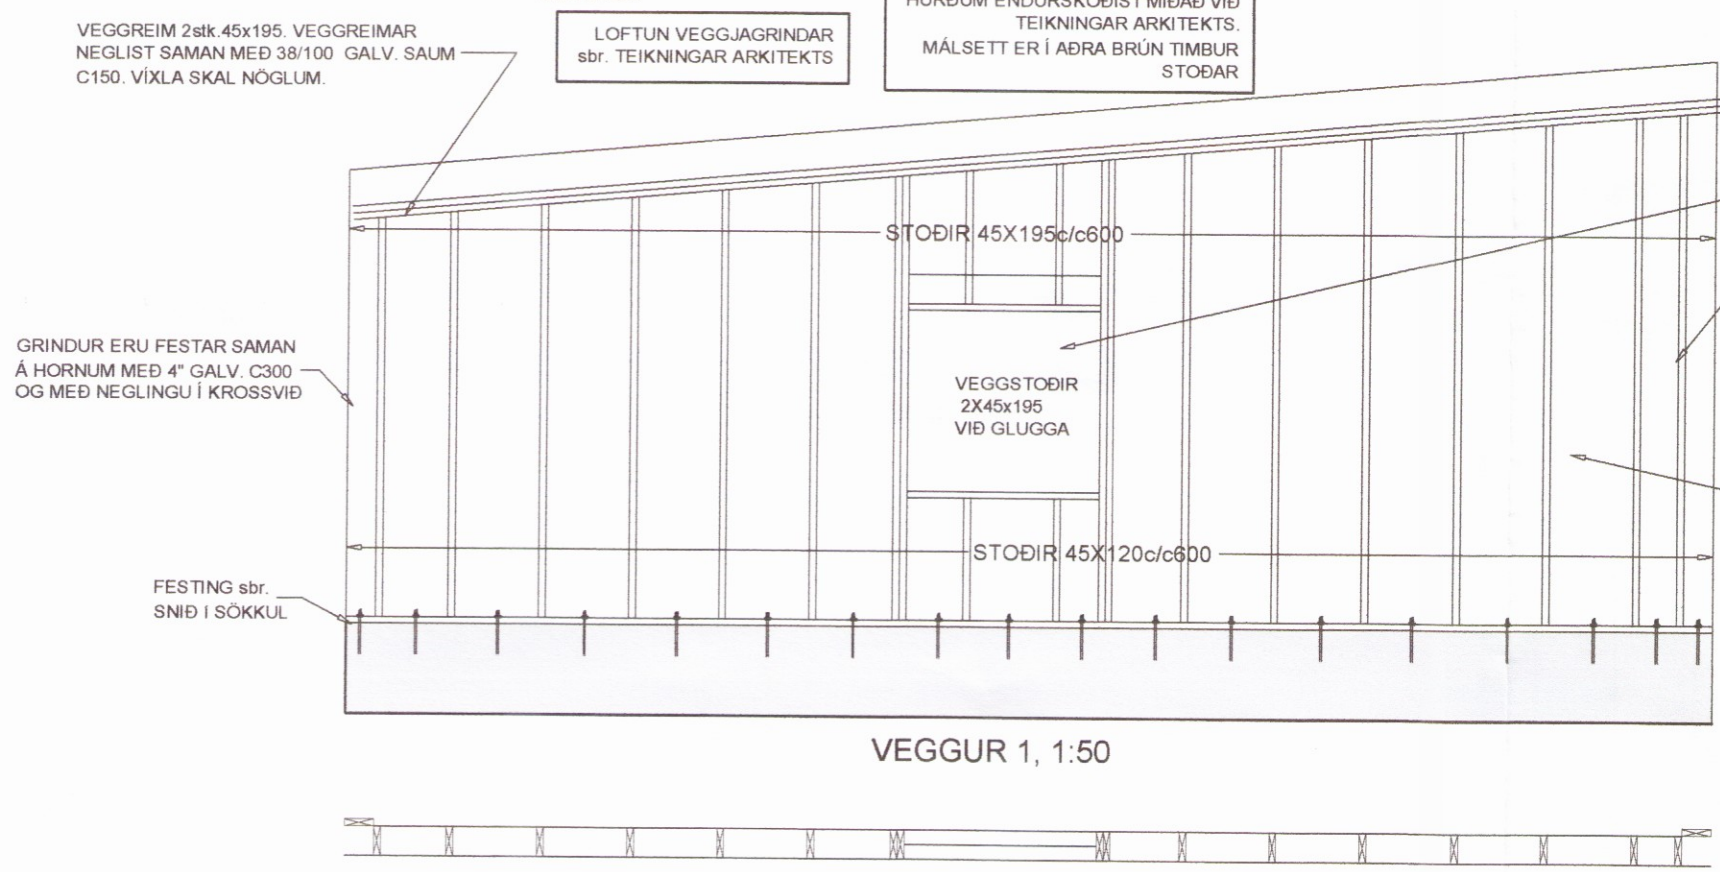


VEGGJAGRINDUR  
VEGGUR 2 1:50

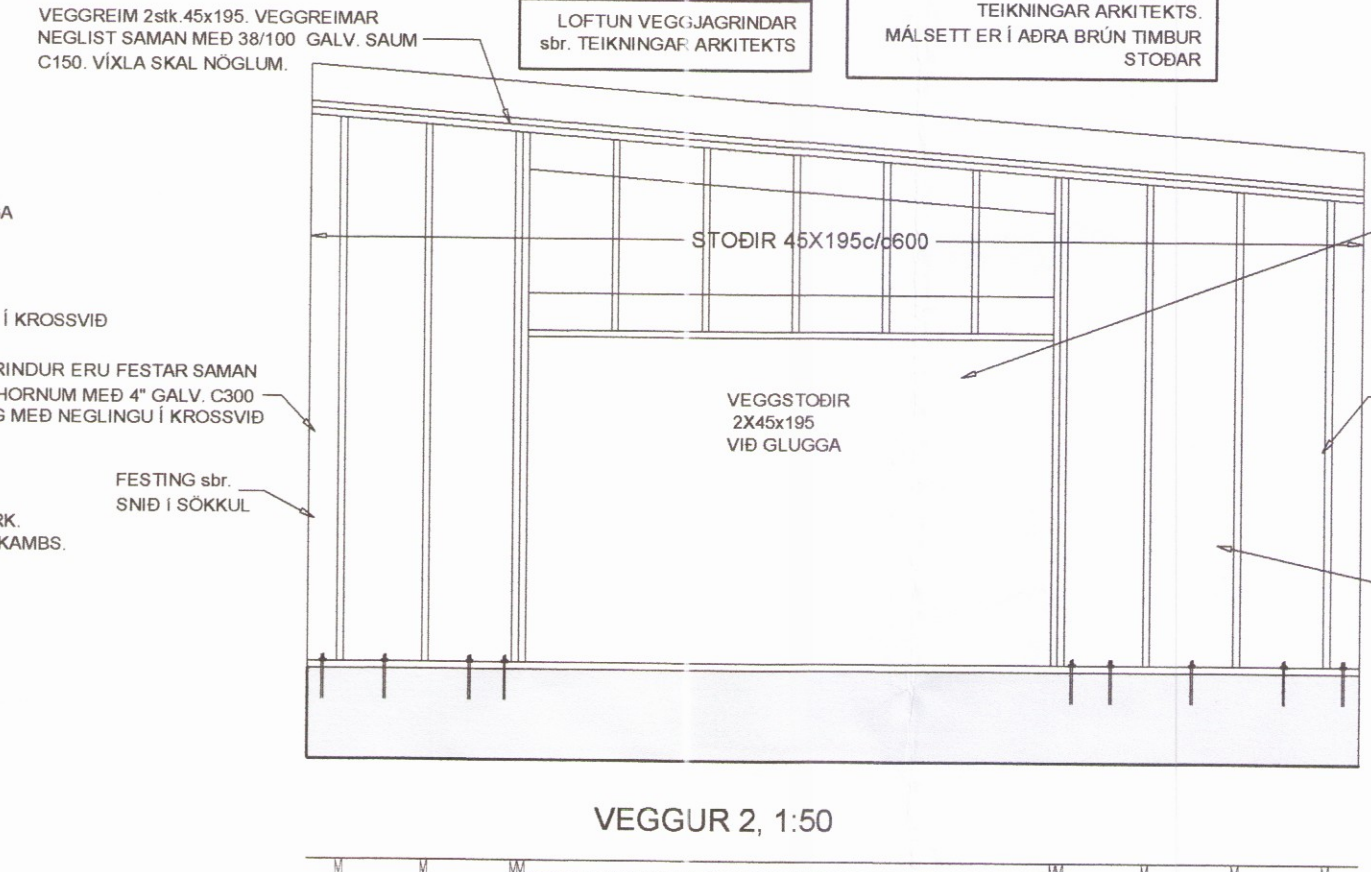


VEGGJAGRINDUR  
VEGGUR 5 1:50

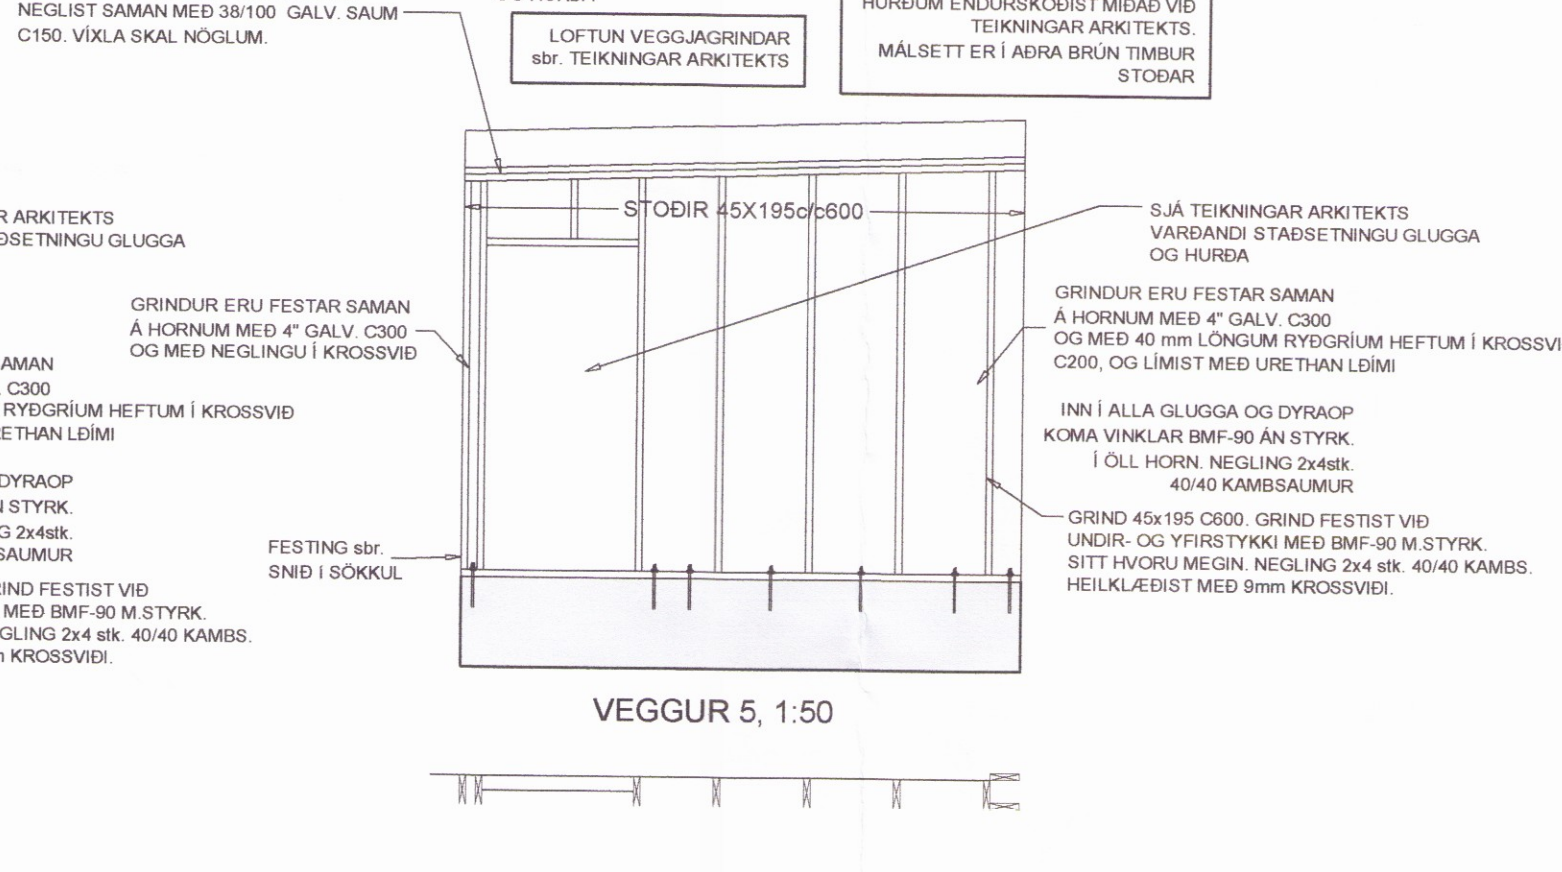


VEGGJAGRINDUR  
VEGGUR 3 1:50

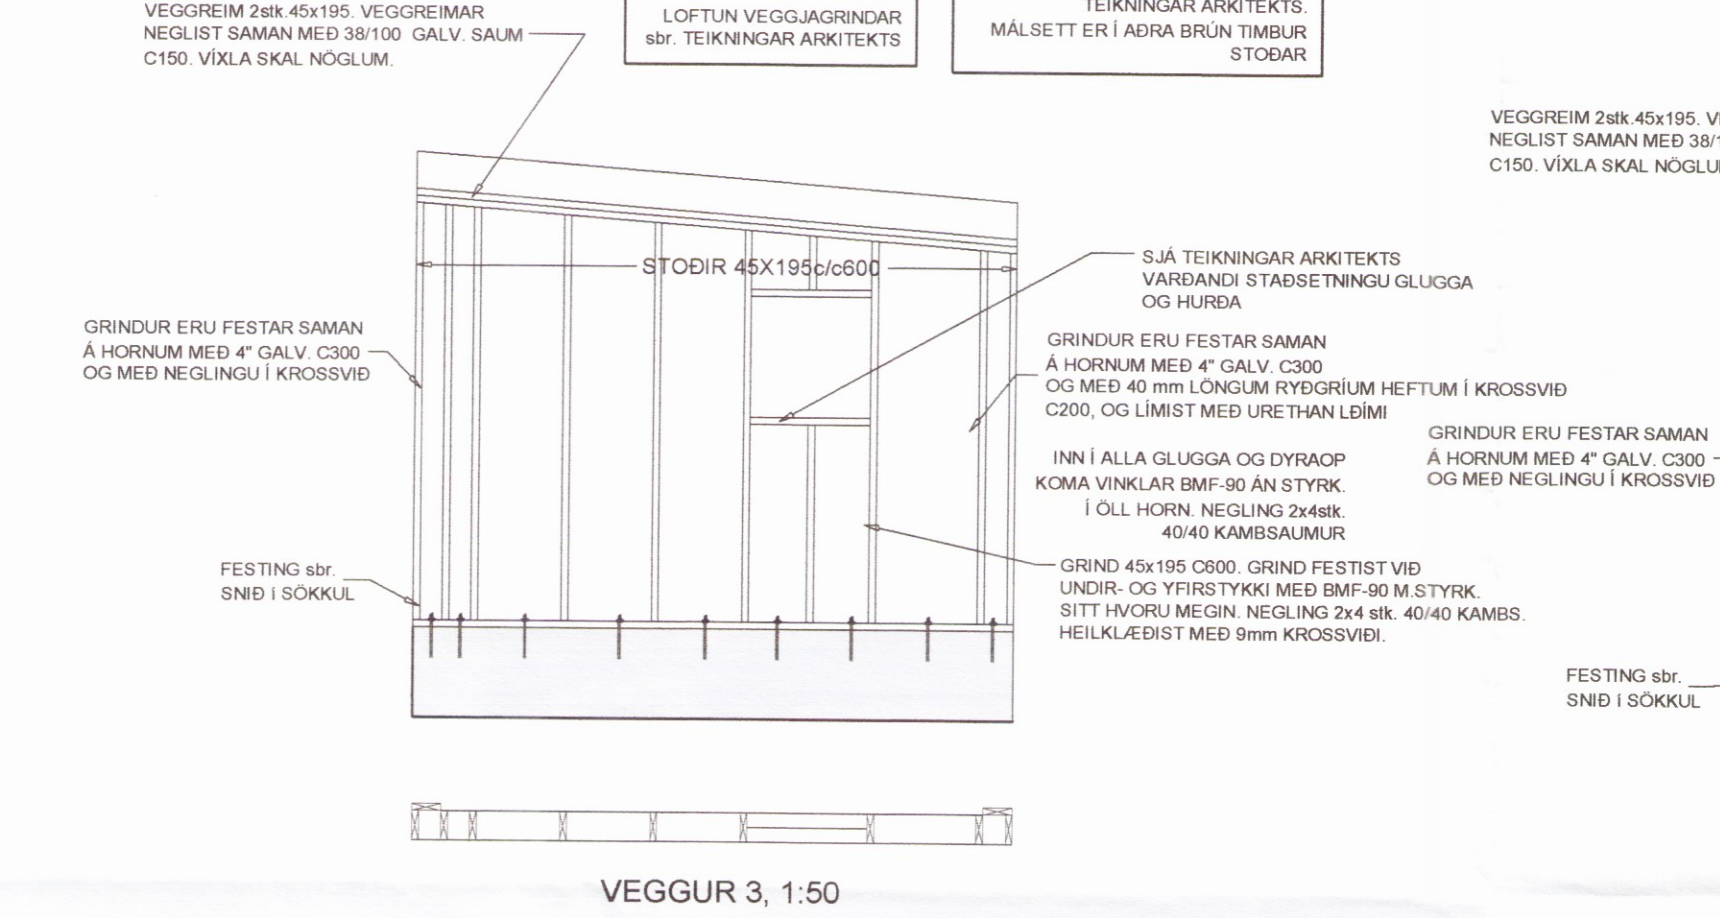


VEGGJAGRINDUR  
VEGGUR 4 1:50

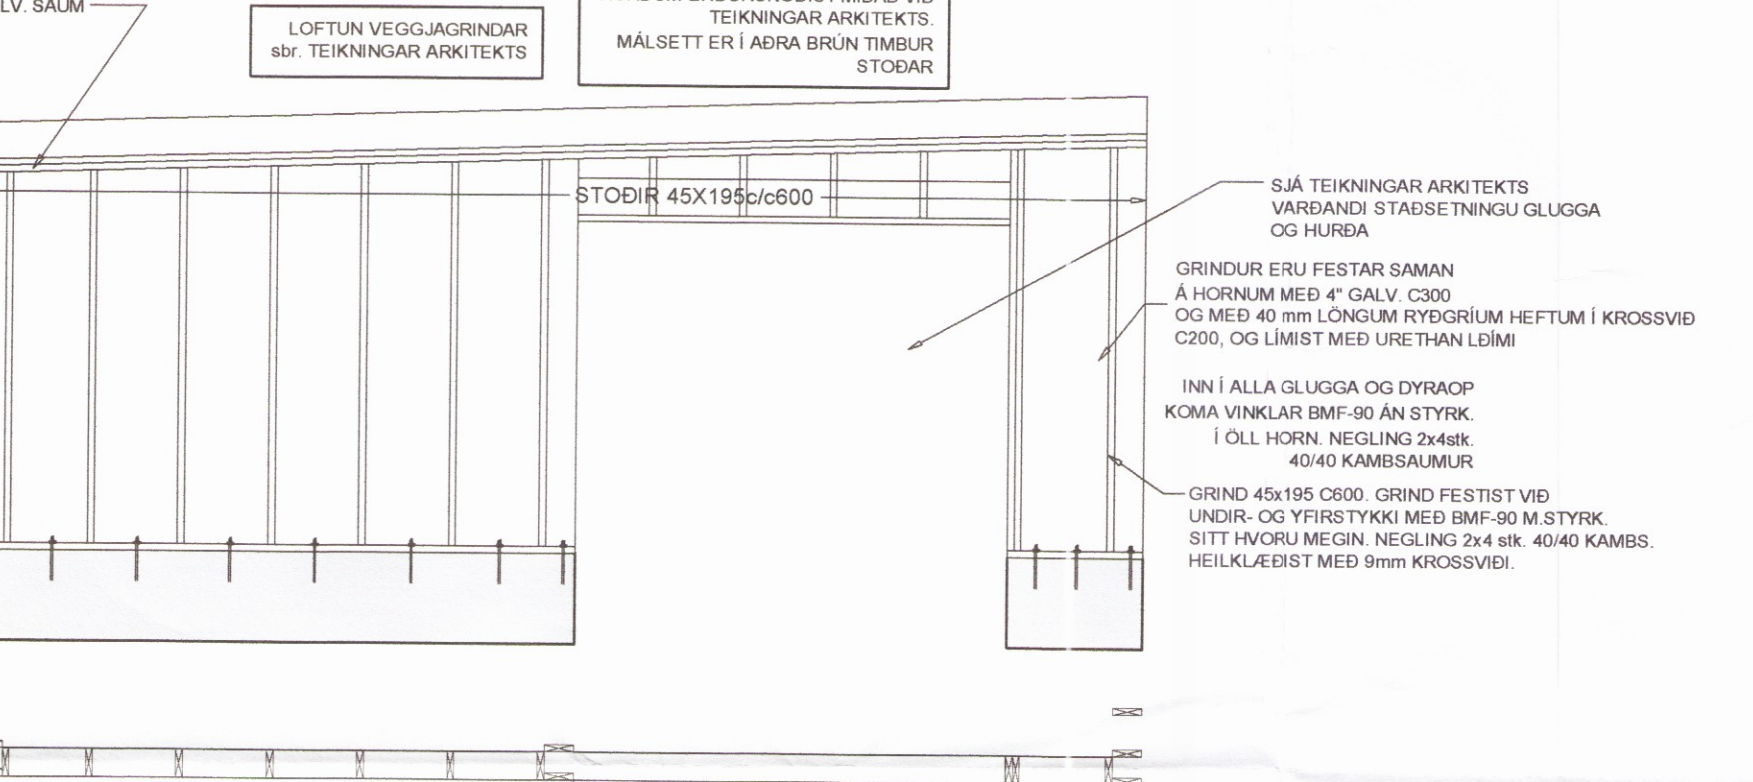


VEGGJAGRINDUR  
VEGGUR 8 1:50

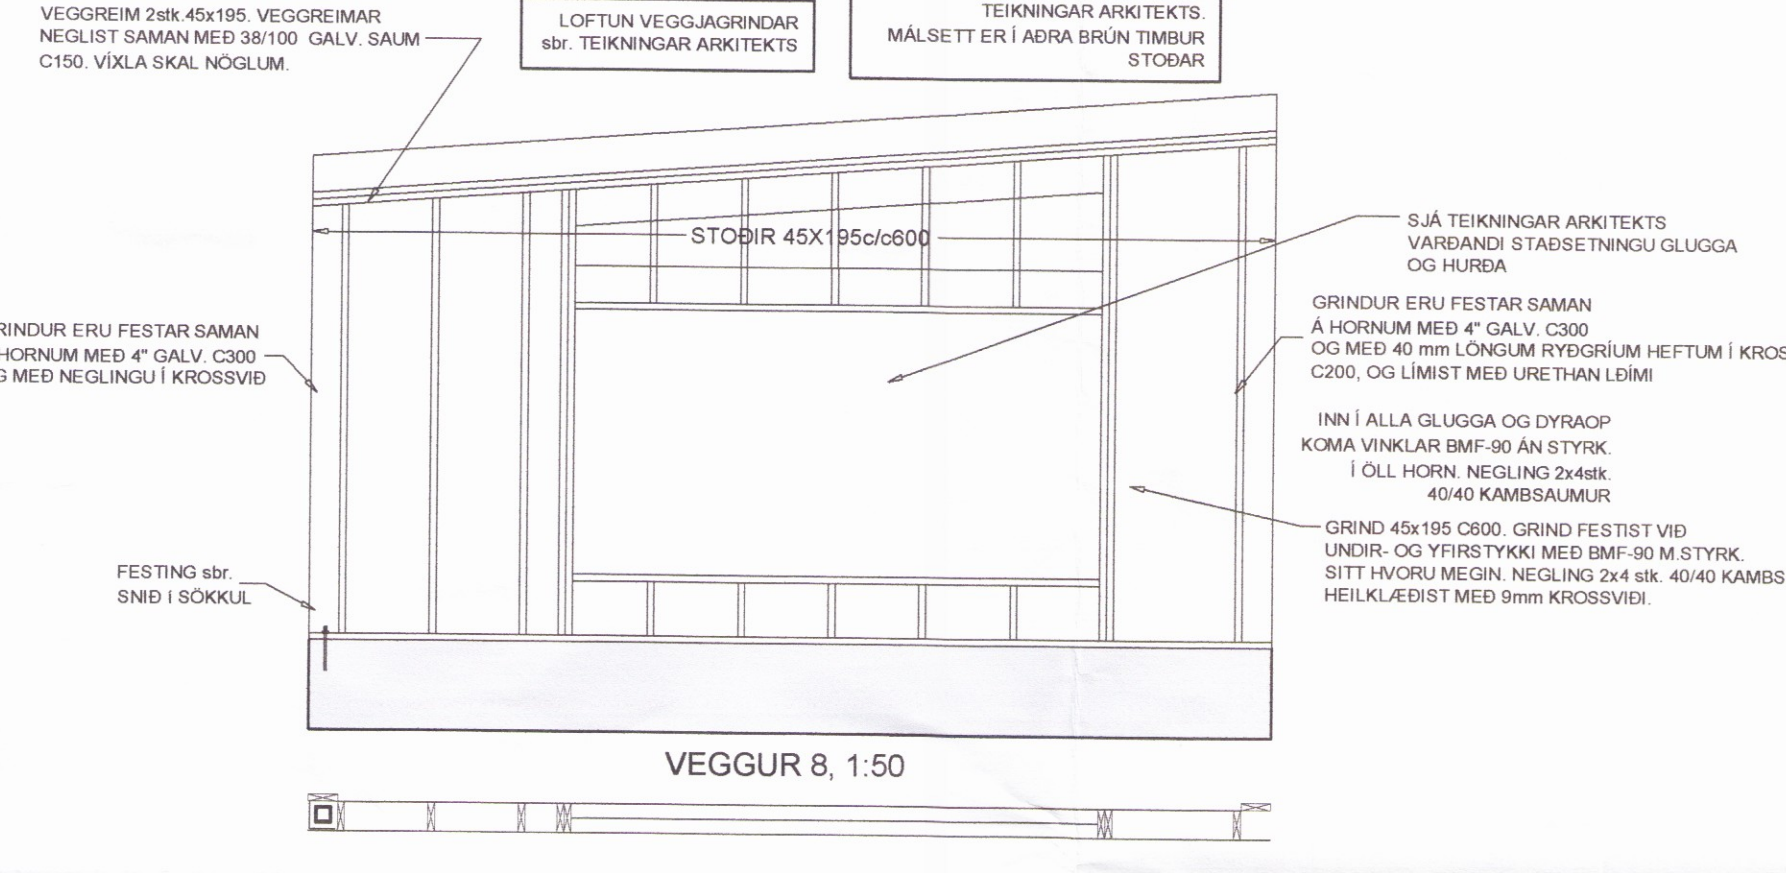


VEGGJAGRINDUR  
VEGGUR 6 1:50

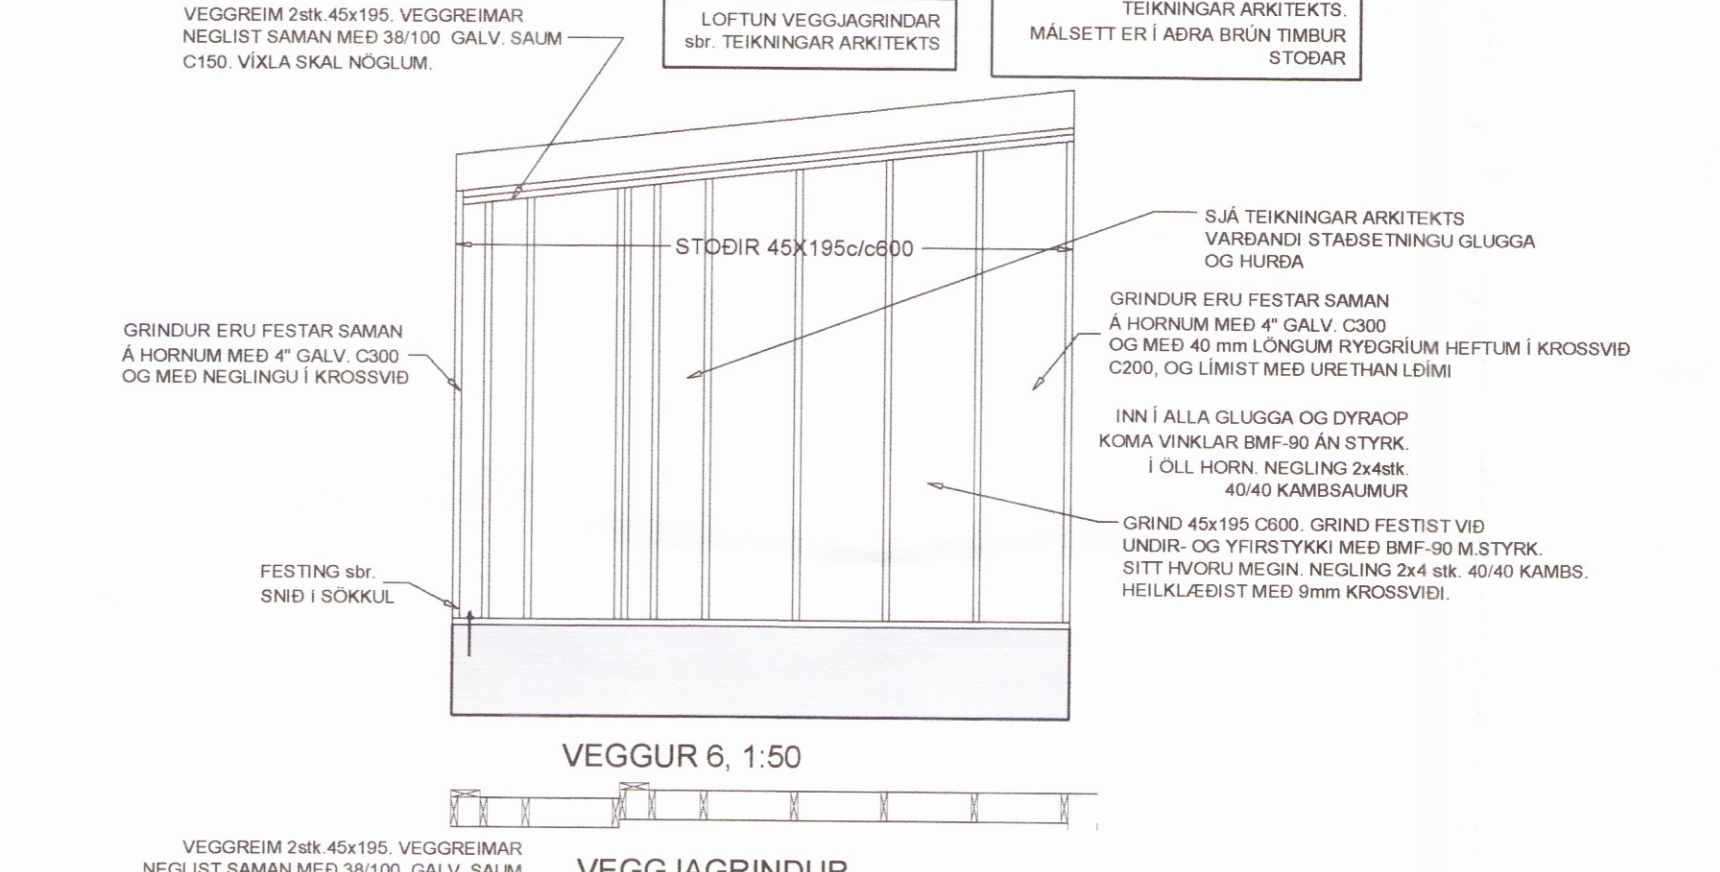


VEGGJAGRINDUR  
VEGGUR 7 1:50

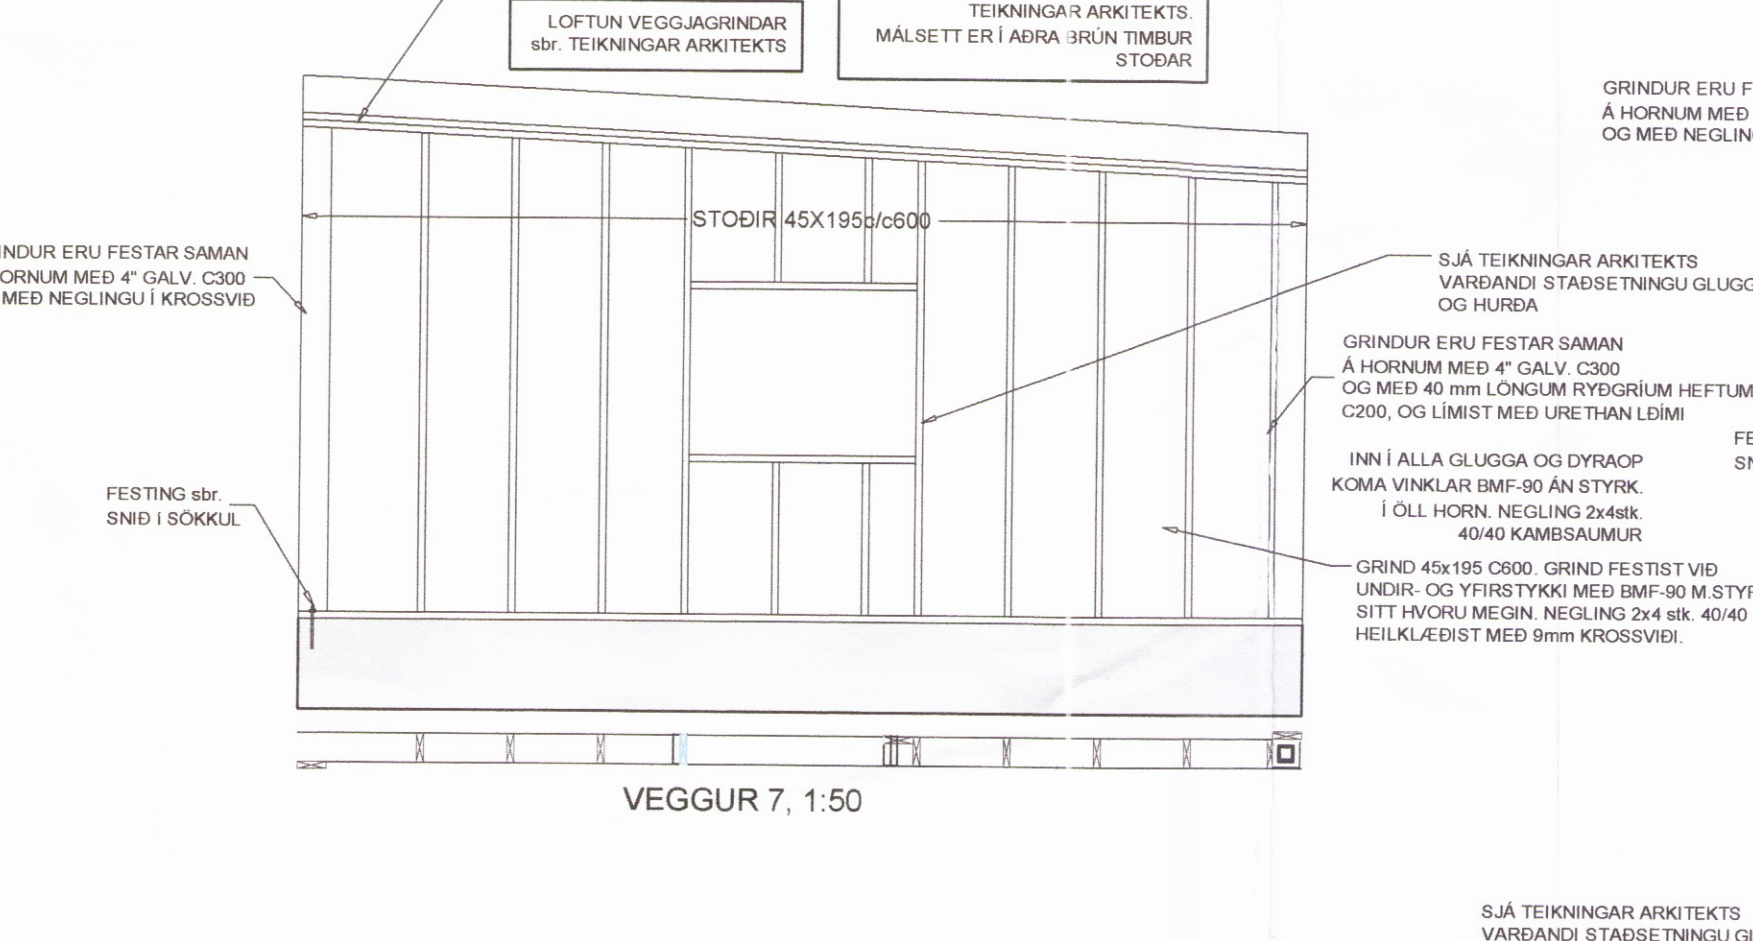


VEGGJAGRINDUR  
VEGGUR 11 1:50

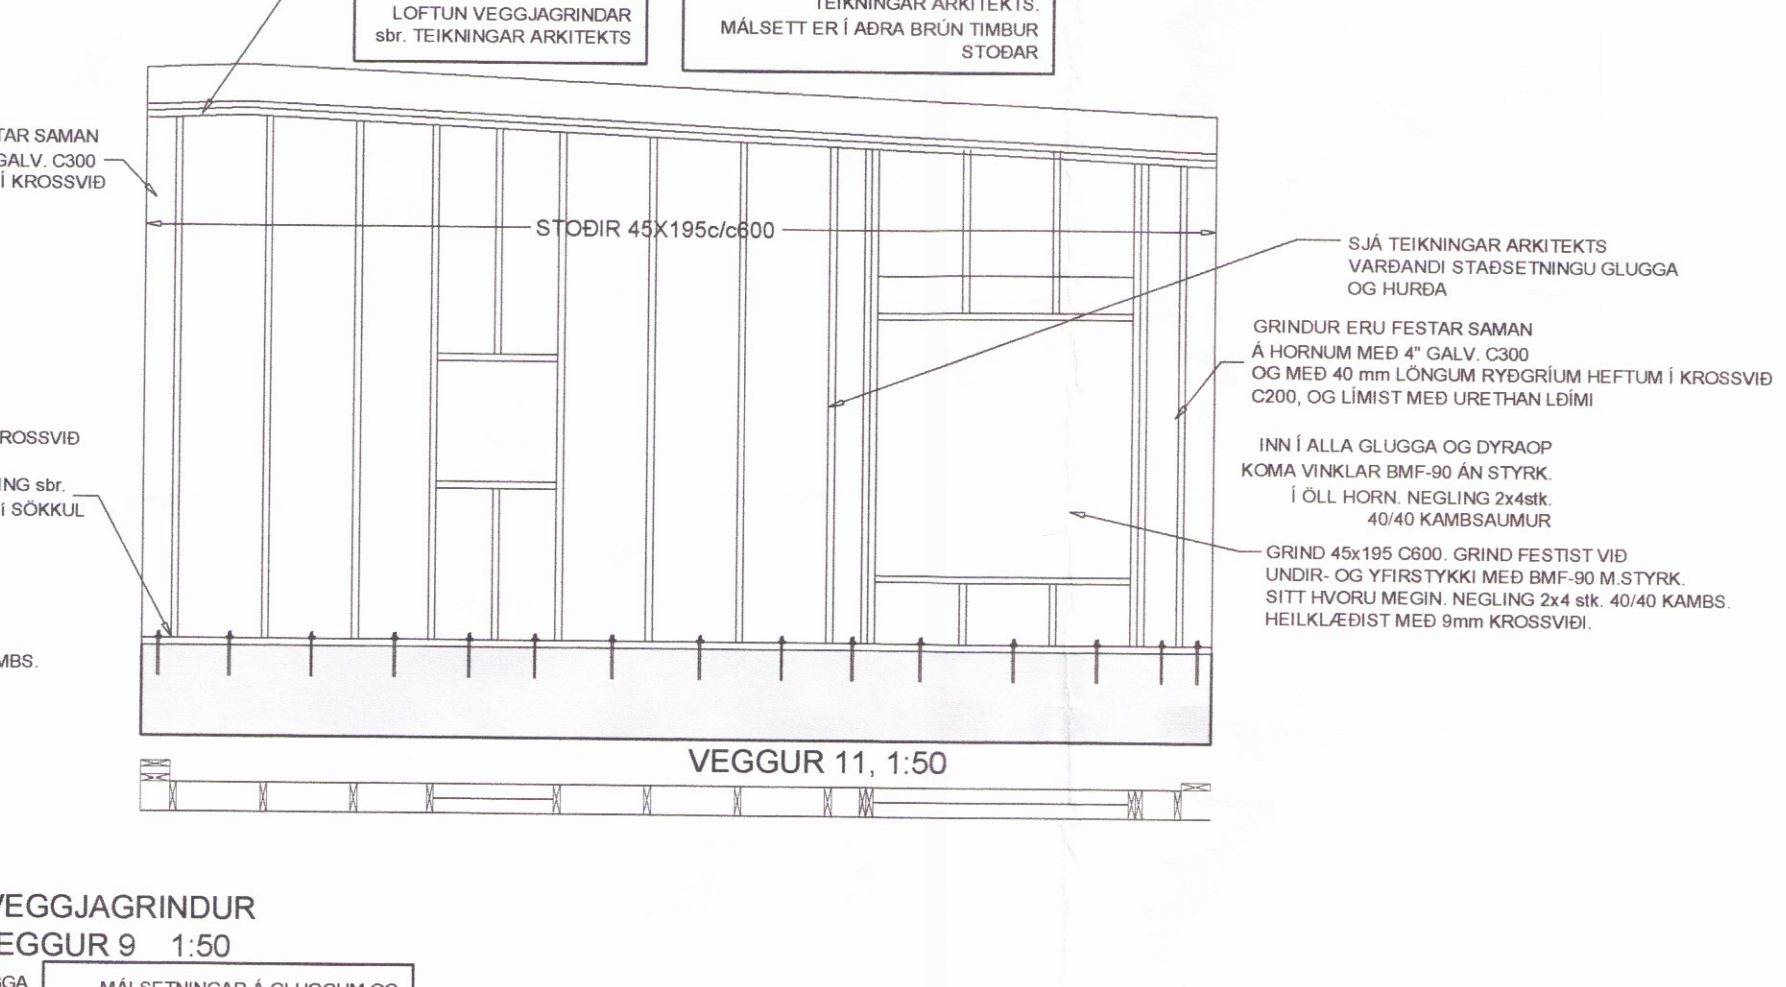

VEGGJAGRINDUR  
VEGGUR 10 1:50

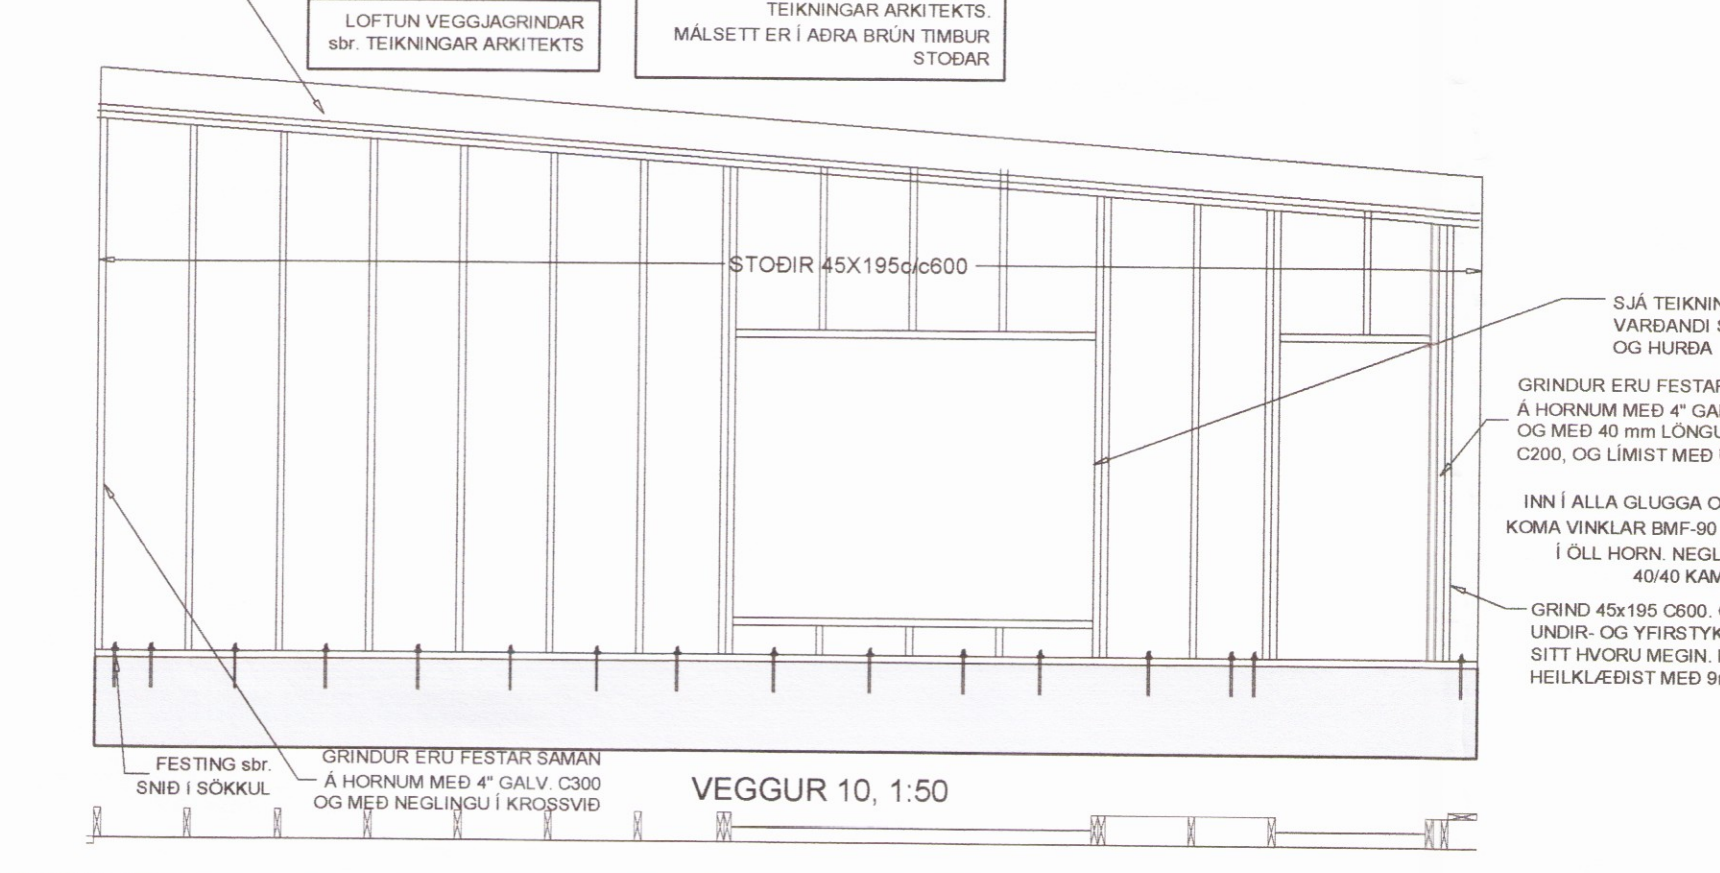

VEGGJAGRINDUR  
VEGGUR 9 1:50

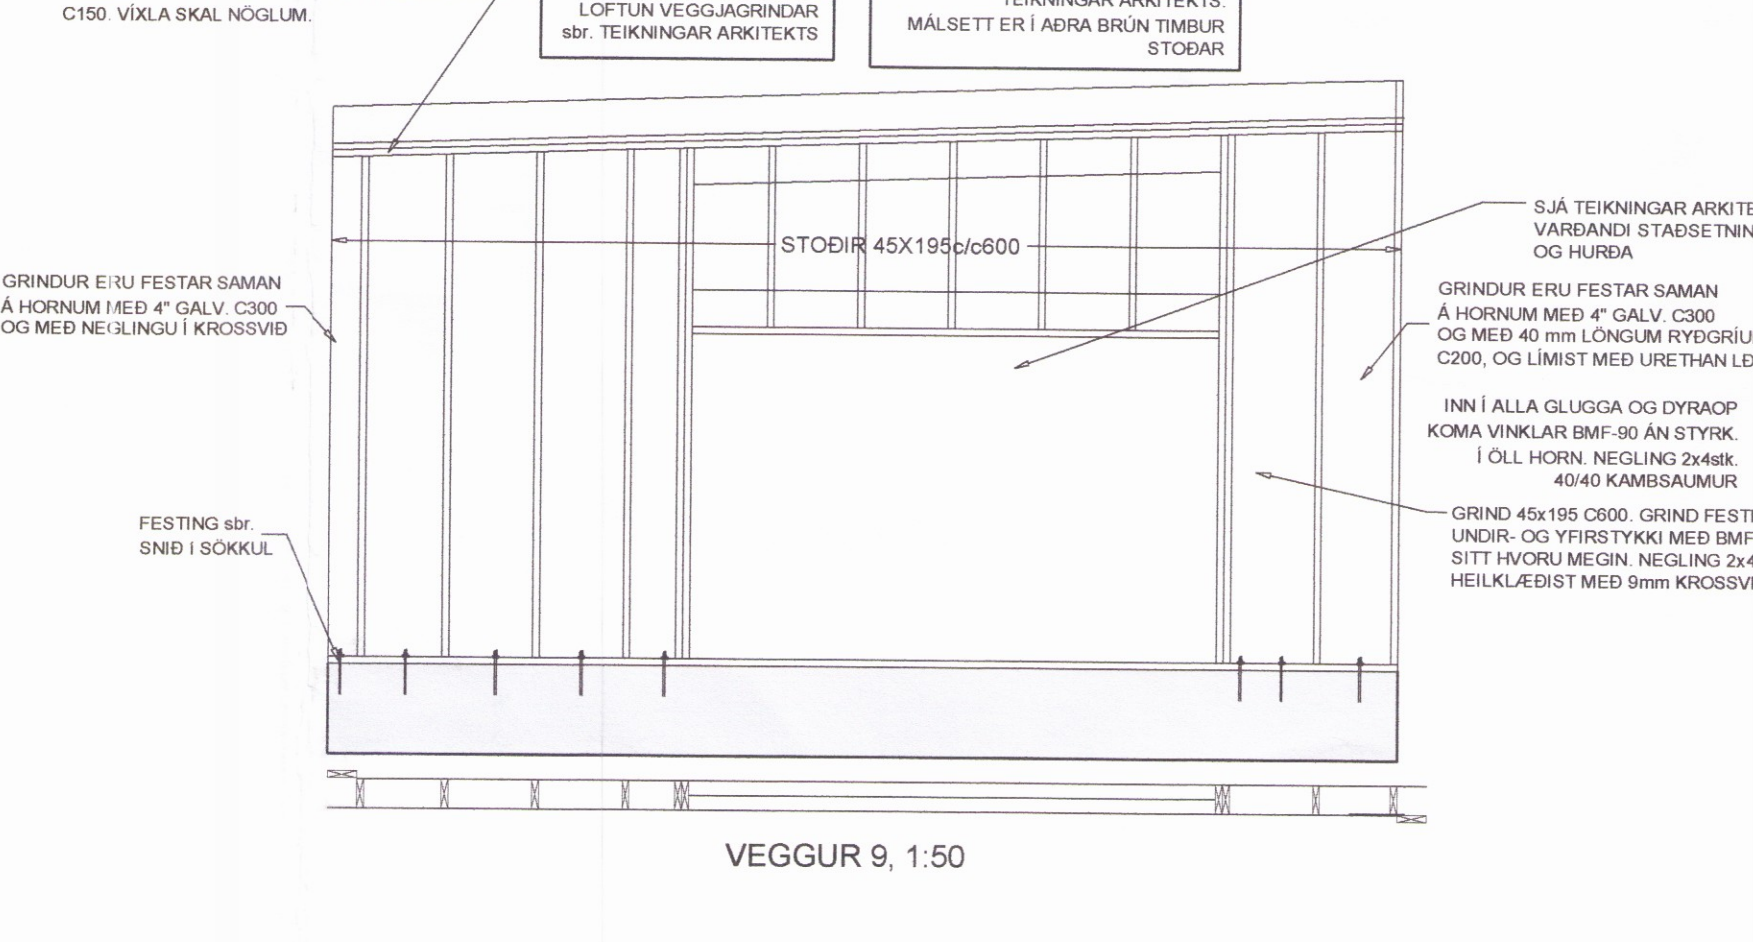

Verkfræðistofa Ívars Haukssonar ehf.  
Síðumúli 13, 108 Reykjavík  
Sími: 695-4337  
e-mail: ivar@vha.is  
www.vha.is  
Kennitala: 540212-2790

**VÍH**

Hannað i.h. Samþykkt: *Ivar Hauksson*  
Kennitala 110383-5339

**KEHRAUN C NR. 77**  
GRÍMSNES OG GRAFNINGSSHREPPÍ  
BURDARVIRKI  
VEGGJAGRINDUR

Mkv. 1:50  
2-1-3  
Verk nr. 1255

Áritun samþræðingarráðgjafar / hönnunaraðgafa: *Ivar Hauksson* Dátáfa Dags. A JÚLÍ '17