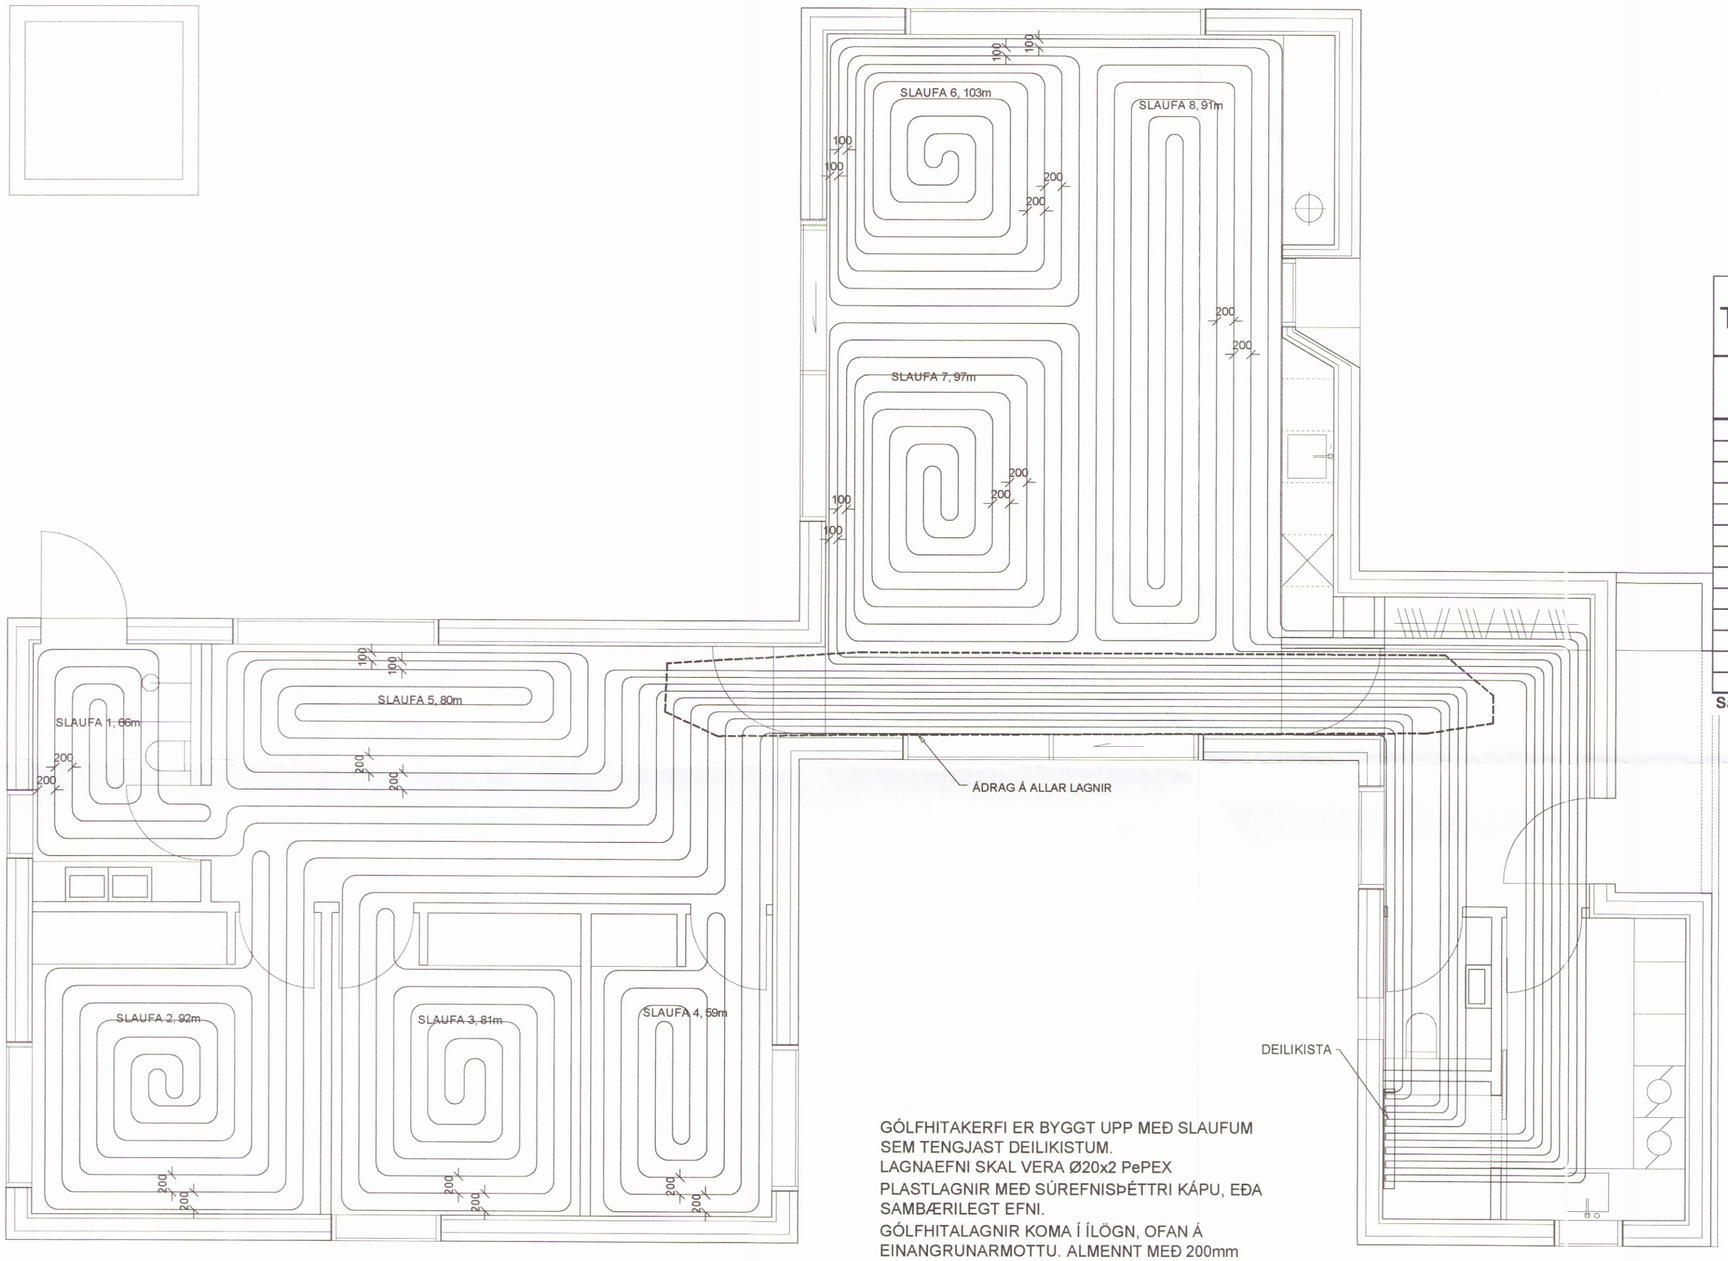

Skipulags- og byggingarnefnd samþykkt
Yfirfarið
15. ágú 2017
Byggingarfulltrúi

TAFLA YFIR GÓLFGEISLA, FRAMRÁSARHITI 42°C

SLAUFA NR.	LÁMARKS AFKÖST W	MESTA LENGD M	STAÐSETNING	ATHUGASEMDIR
1	1.188	66		
2	1.564	92		
3	1.377	81		
4	1.062	59		
5	1.360	80		
6	1.751	103		
7	1.649	97		
8	1.547	91		
Samtals:	**11.498**			

GÓLFHITAKERFI ER BYGGT UPP MEÐ SLAUFUM SEM TENGJAST DEILIKISTUM.
LAGNAEFNI SKAL VERA Ø20x2 PePEX PLASTLAGNIR MEÐ SÚREFNISÞÉTTRI KÁPU, EÐA SAMBÆRILEGT EFNI.
GÓLFHITALAGNIR KOMA Í ÍLÖGN, OFAN Á EINANGRUNARMOTTU. ALMENNT MEÐ 200mm MILLIBILI.
STOFNLAGNIR FRÁ INNTAKI AÐ DEILIKISTU SKULU LIGGJA UNDIR JÁRNAGRIND.

GÓLFHITA ER STÝRT MEÐ LOFTHITASTÝRÐUM HITANEMUM. HITANEMA SKAL KOMIÐ FYRIR Á INNVEGG Í 1500mm HÆÐ FRÁ GÓLFI, T.D. OFAN VIÐ LJÓSAROFA.
HITANEMAR STÝRA SLAUFUM MEÐ VIÐKOMANDI NÚMERI.

Verkfræðistofa Ívars Haukssonar ehf.
VÍH
Síðumúli 13, 108 Reykjavík
Sími: 695-4337
e-mail: ivar@vha.is
Heimasíða: www.vha.is
Kennitala: 540212-2790

Hannað	Teiknað	Samþykkt:
Í.H.	Í.H.	Kennitala 110383-5339

KERHRAUN C.NR 77
GRÍMSNES OG GRAFNINGSHREPPI

LAGNIR
GRUNNMYND GÓLFHITA
SKÝRINGAR OG GÓLFHITASKRÁ

2439

Mkv.	Teikn. nr.	Verk nr.
1:50	3-1.1	1255

Áritun samræmingarhönnuðar / hönnunarstjóra:	Útgáfa	Dags.
	A	JÚL '17