
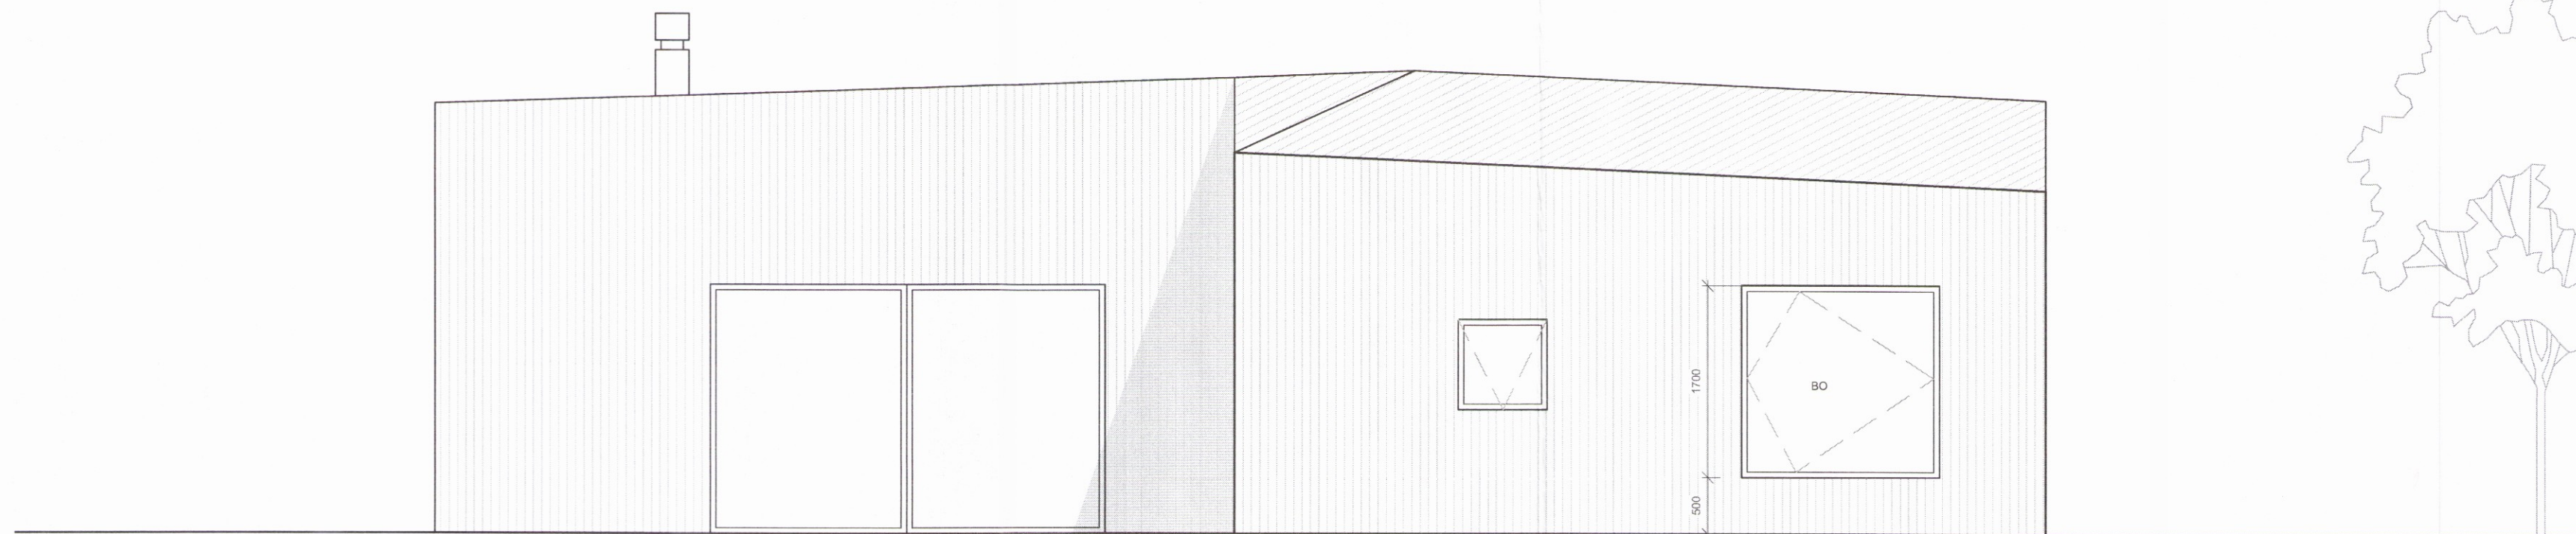



Skipulags- og byggingarfulltrúi Uppsveita bs.
Samþykkt
 26 APR. 2017
Þórunn Þórunn
 Byggingarfulltrúi

Upprunalegur hönnuður:

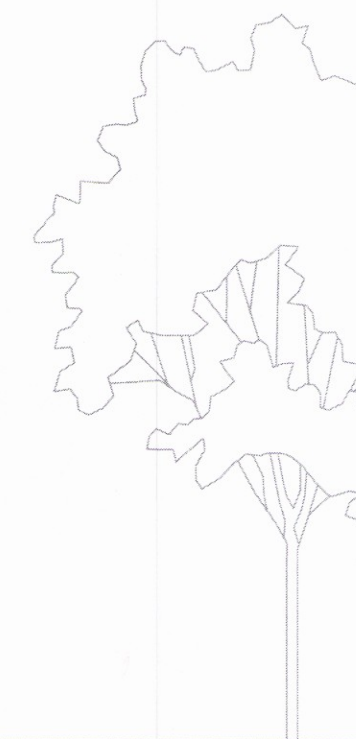

Suð - vestur

1:50

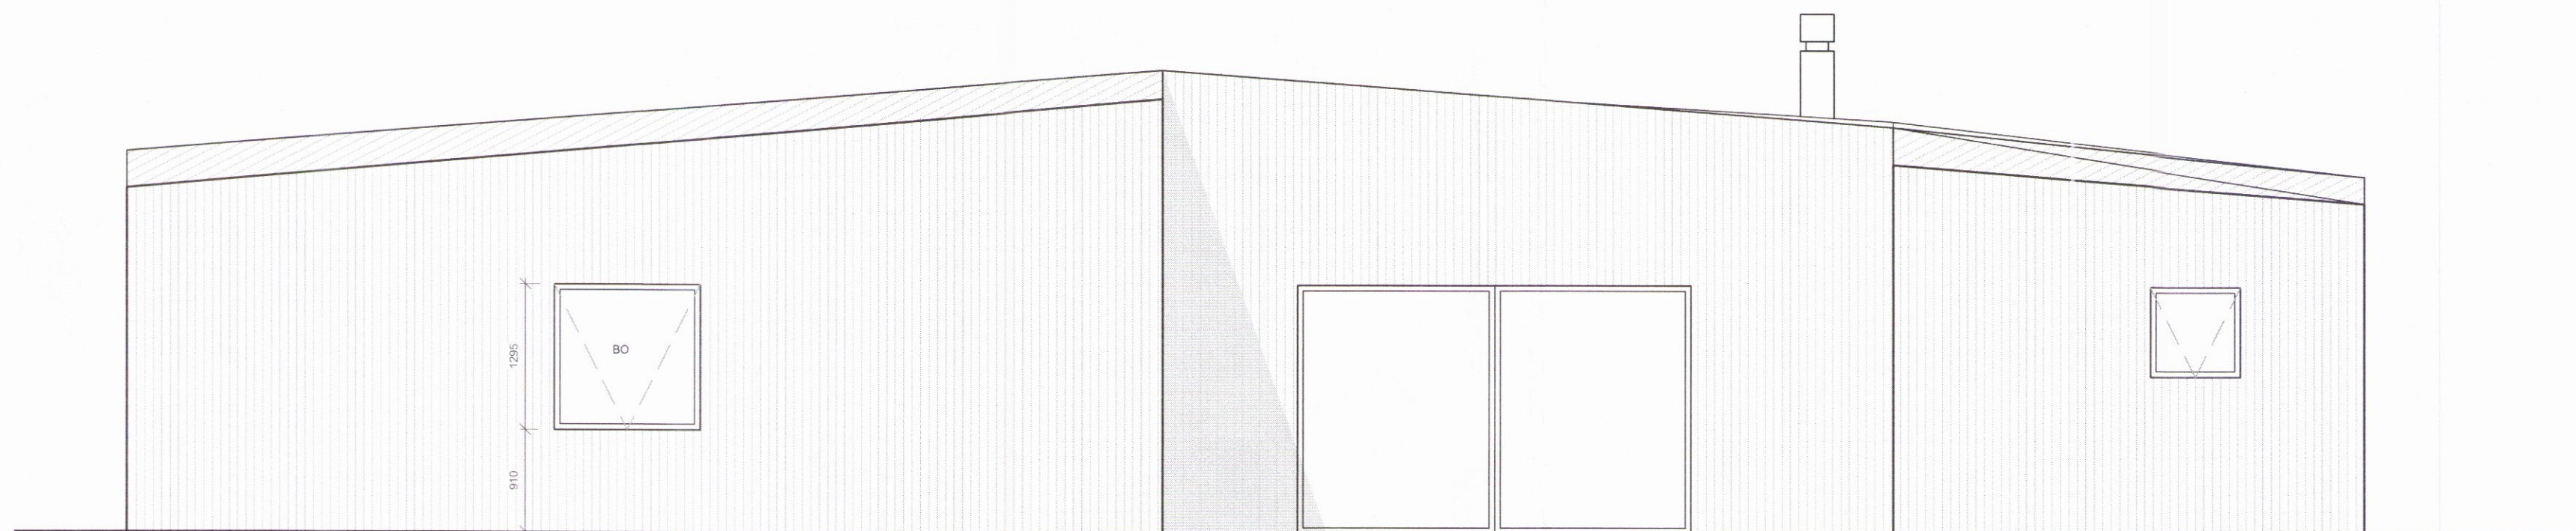

Suð - austur

1:50

Útg. Skýring / Breyting Dags. Teiknað / Yfirfarað

Guðmundur Jóhannesson og Gréta Sigurðardóttir
 VERKKAUPI / EIGANDI

TEGUND VERKS

Kerhraun C, 77
 GATA/STAÐSETNING

Útlit 1/2

LANDNÚMÉR: 197673
 STAÐGR.: 8719-01-4635-0770
 MHL: 01
 MKV.: 1:50
 BLAÐSTÆRD: A2
 ÚTGÁFA DAGS: 05.04.2017
 TEIKNAD: JDA
 YFIRFARID: GBV

B102 -

VERKNR. RADNR. ÚTGÁFA

TRÍPÓLÍ
Jón Davíð Ásgeirsson

Jón Davíð Ásgeirsson FAI
 kt: 250280-5729

TRÍPÓLÍ | ARKITEKTAR

Klapparstigur 16 | 101 Reykjavík | S: 6929883 | jon@tripoli.is | www.tripoli.is

© TRÍPÓLÍ | ARKITEKTAR
 ÖLL AFNÖT OG AFRITUN TEIKNINGAR AD HLUTA EDA Í HEILD ER HÁÐ SKRIFLEGU LEYFI HÖFUÐA