



Skipulags- og byggingarfulltrúi Uppsveita bs.
Samþykkt
 26 APR. 2017
Þórunn Þórunn
 Byggingarfulltrúi

Upprunalegur hönnuður:

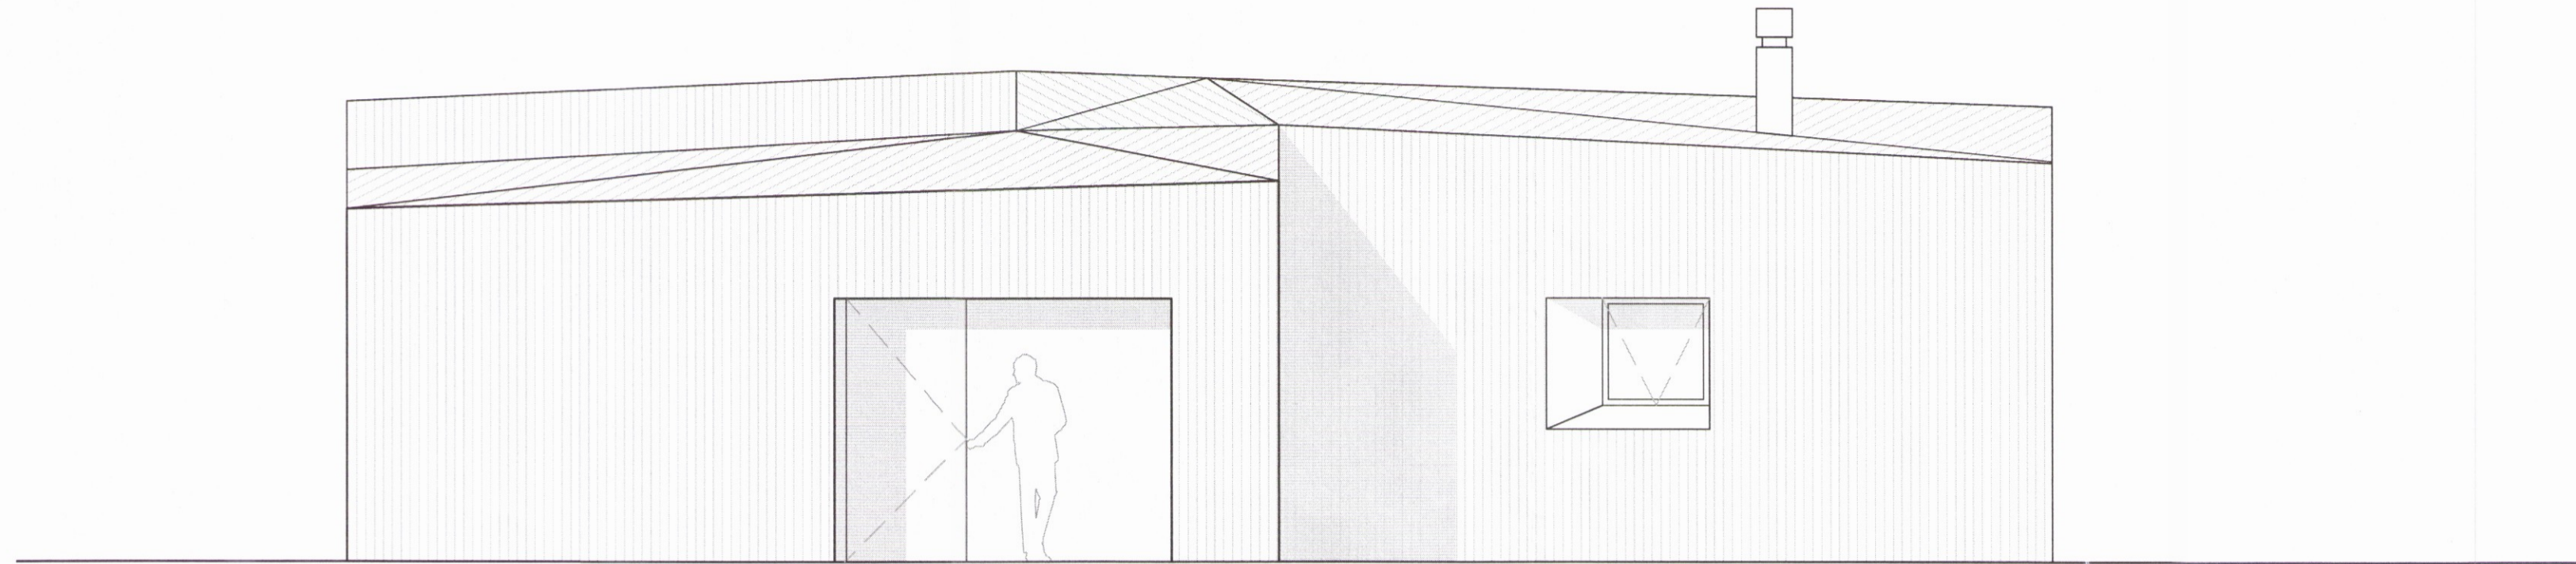

Norð - austur

1:50

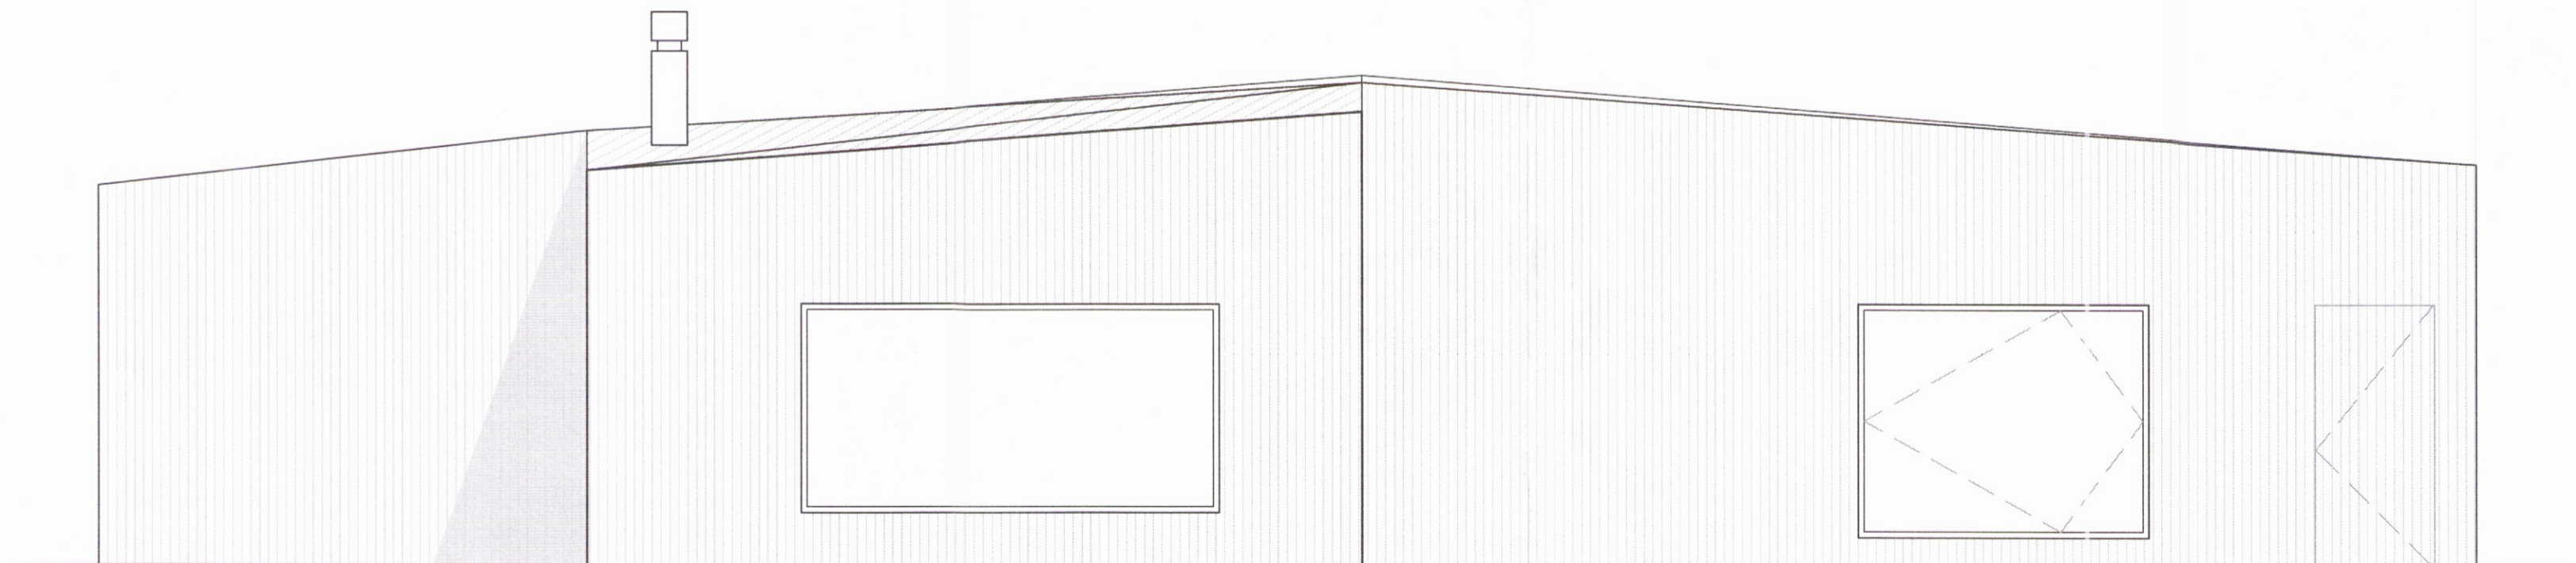

Norð - vestur

1:50

Útg. Skýring / Breyting. Dags. Teiknað / Yfirfarið

Guðmundur Jóhannesson og Gréta Sigurðardóttir
 VERKKAUPI / EIGANDI

TEGUND VERKS

Kerhraun C, 77
 GATA/STAÐSETNING

Útlit 2/2

LANDNÚMÉR:	197673
STAÐGR.:	8719-01-4635-0770
MHL:	01
MKV:	1:50
BLADSTÆRD:	A2
ÚTGÁFA DAGS:	05.04.2017
TEIKNAD:	JDA
YFIRFARIÐ:	GBV

B103 -

VERKNR. RADNR. ÚTGÁFA

TRÍPÓLÍ ²⁴⁴³
Jón Davíð Asgeirsson
 Jón Davíð Asgeirsson FAÍ
 kt: 250280-5729

TRÍPÓLÍ | ARKITEKTAR

Klapparstígur 16 | 101 Reykjavík | S: 6929883 | jon@tripoli.is | www.tripoli.is

© TRÍPÓLÍ | ARKITEKTAR
 ÖLL AFNOT OG AFRITUN TEIKNINGAR AD HLUTA EDA Í HEILD ER HÁÐ SKRIFLEGU LEYFI HÖFUNDA