
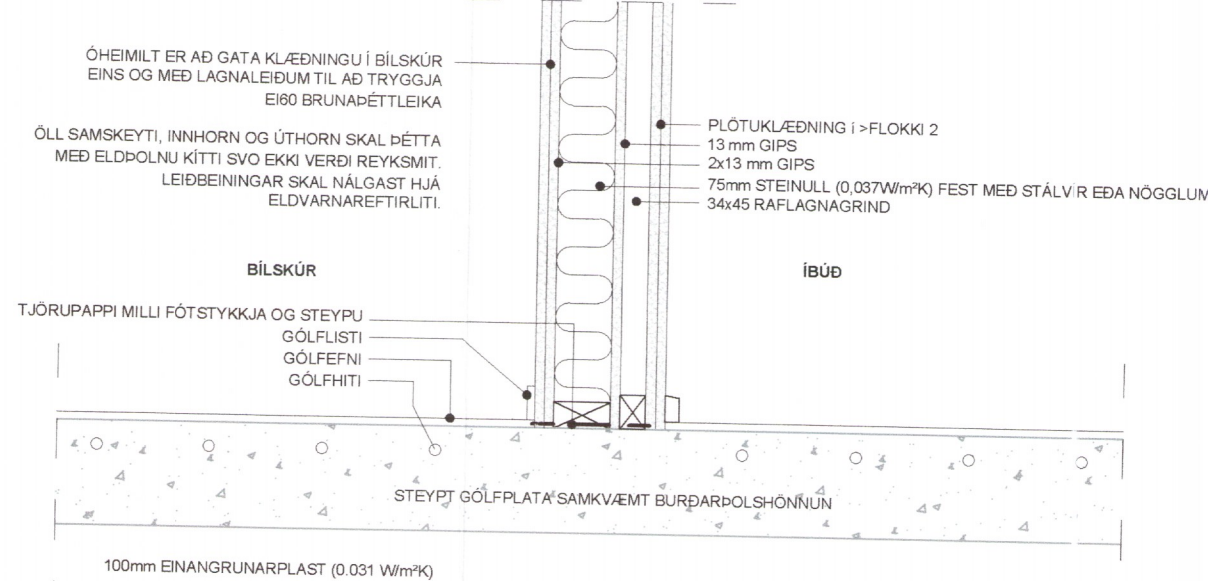
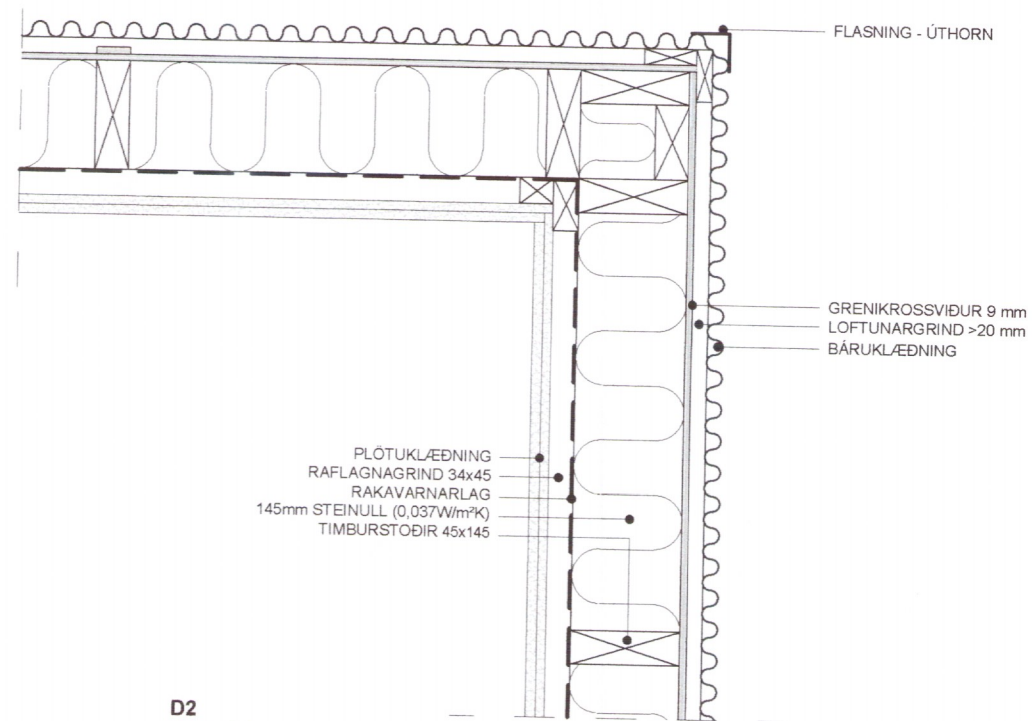
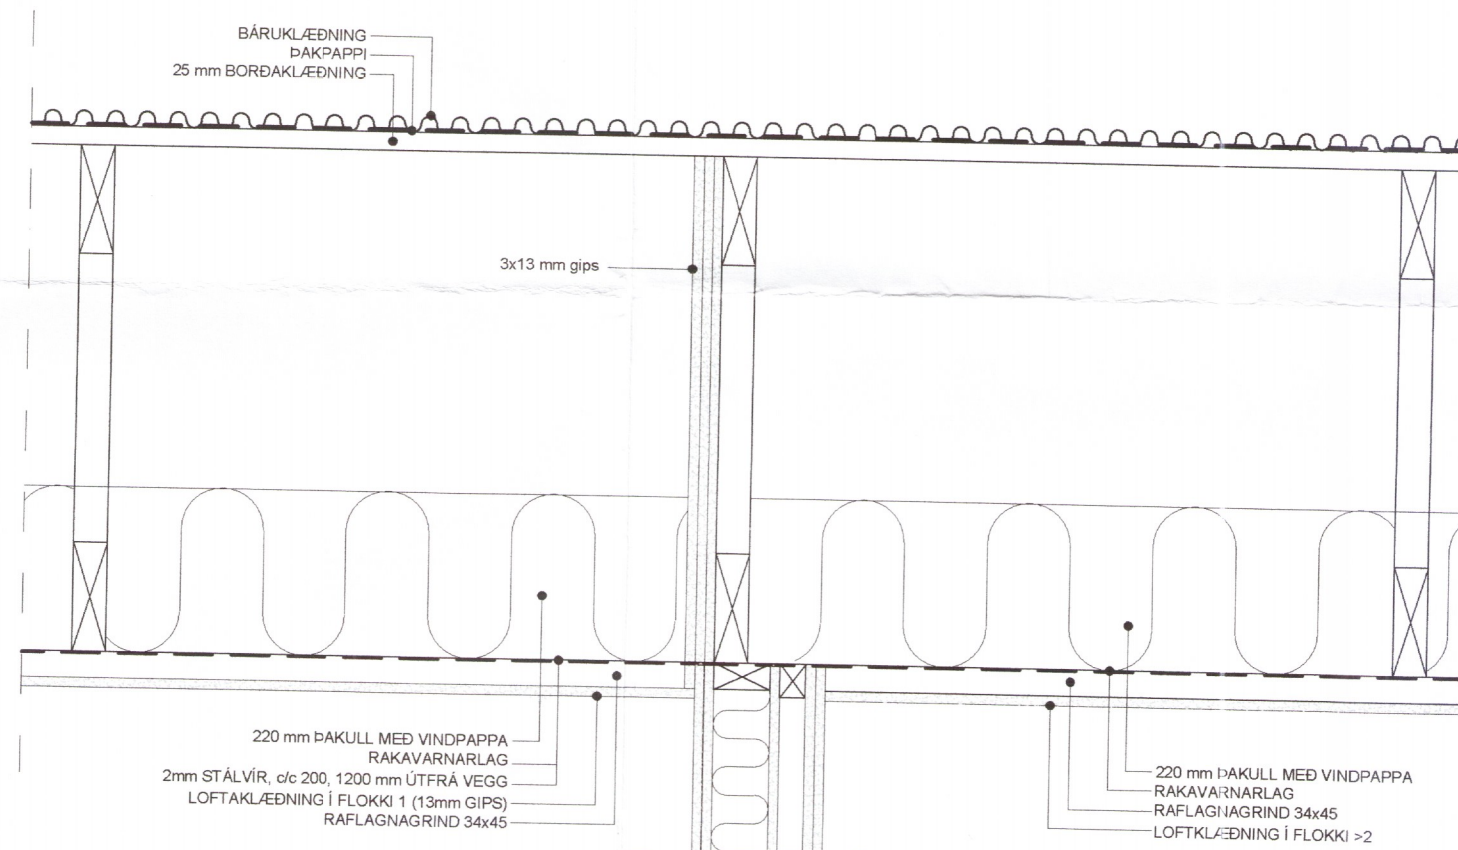
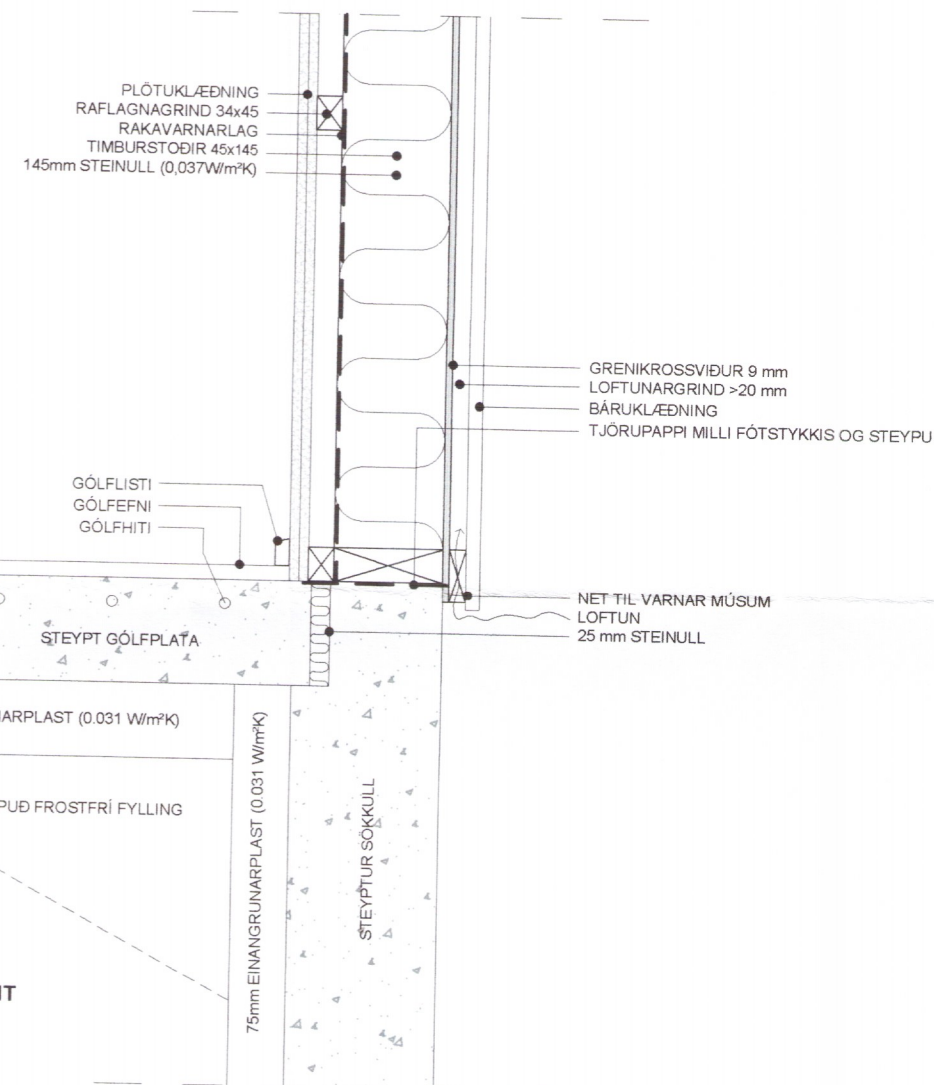
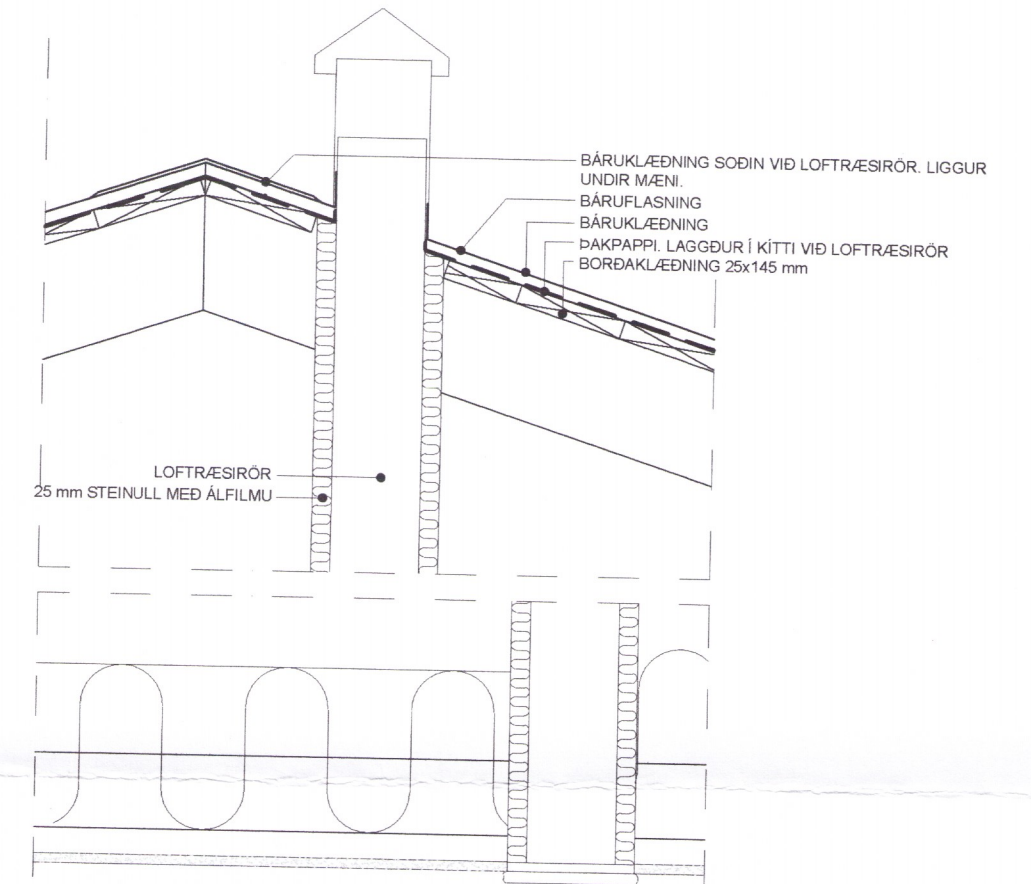
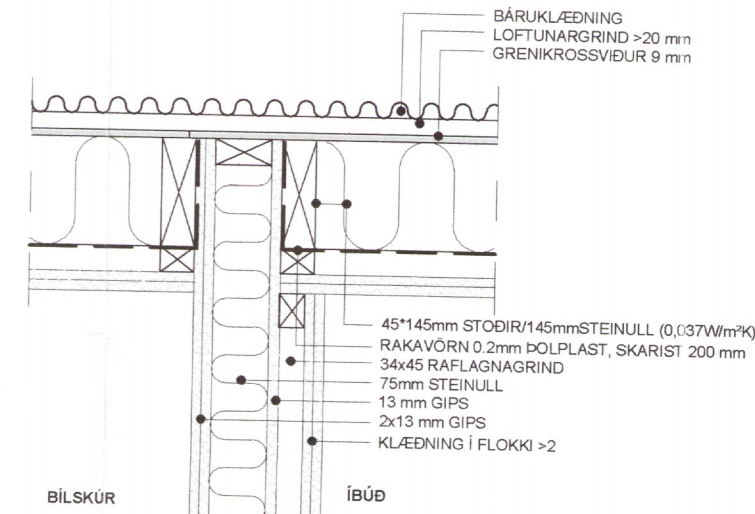


Umhverfis- og tæknisvið Uppsveita  
**Samþykkt**  
 29. maí 2019  
*Ólafur Torgeirsson*  
 Byggingráðgjafi

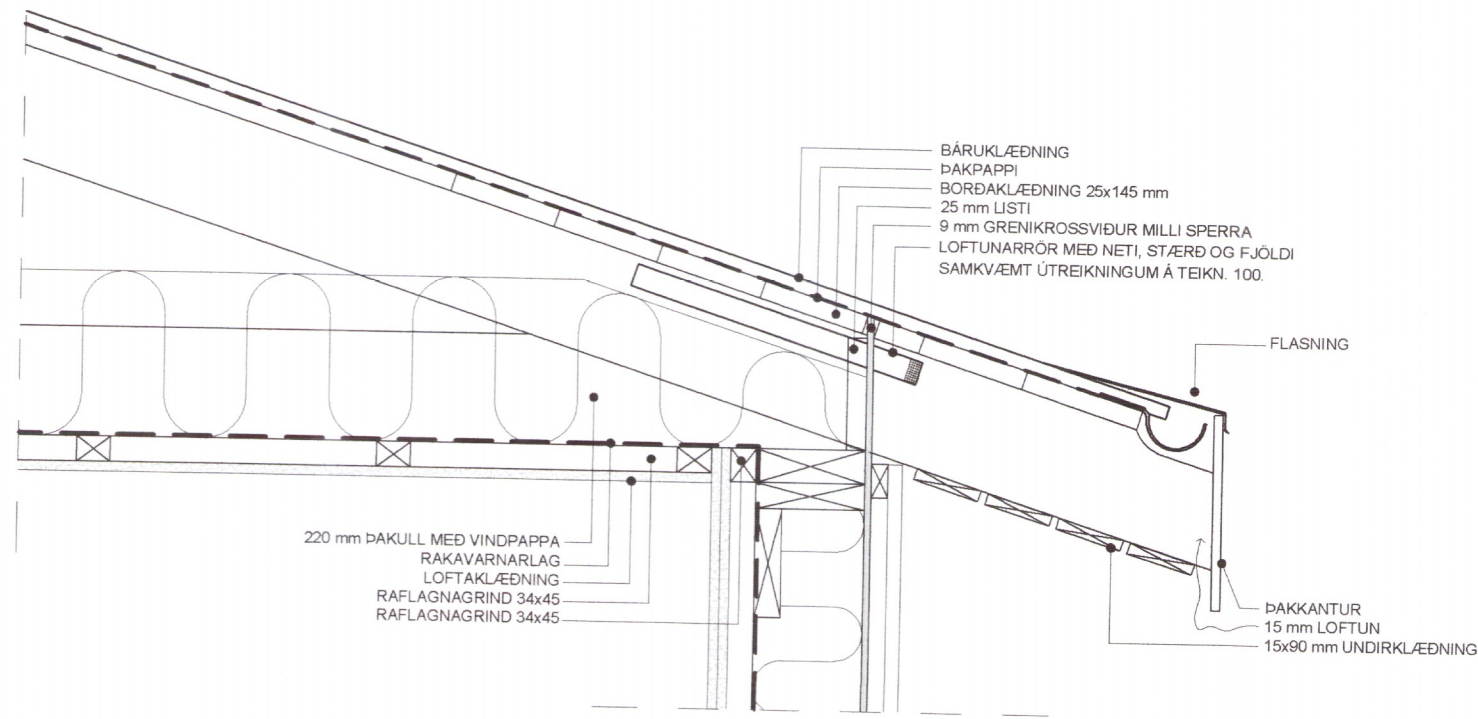

2444-19

BR.	DAGS.	BREYTING
<b>HELLATÚN_ÁSAHREPPI</b> <b>HELLATÚN_LÓÐ_C</b> <b>DEILI</b> <b>ÍBÚÐARHÚS</b>		
Hæðing: <b>ÓTB</b>		Teikning: <b>ÓTB</b>
Samþykkt: Ólafur Torgeirsson		Yfirfarir:
Hönnunartími (ef annar en aðalhönnuður)		Mkv: <b>1:10</b>
Dags: <b>22.01.19</b>		Nr: <b>009.19</b>
Blaðstærð: <b>A2</b>		Teikning nr. <b>103</b>
<b>EFFORT</b> .....TEIKNISTOFA.....		
Ólafur Torgeirsson Byggingaráfræðingur BSc HÁHEIÐI 2, 800 SELFOSS, kt. 150482-3489 Sími: 697 6946, Veffang: www.elfort.is		