



Skipulags- og byggingarfulltrúi Uppsveita bs.
Samþykkt
 26 APR. 2017
Þinnur Þórn
 Byggingarfulltrúi

Upprunalegur hönnuður:

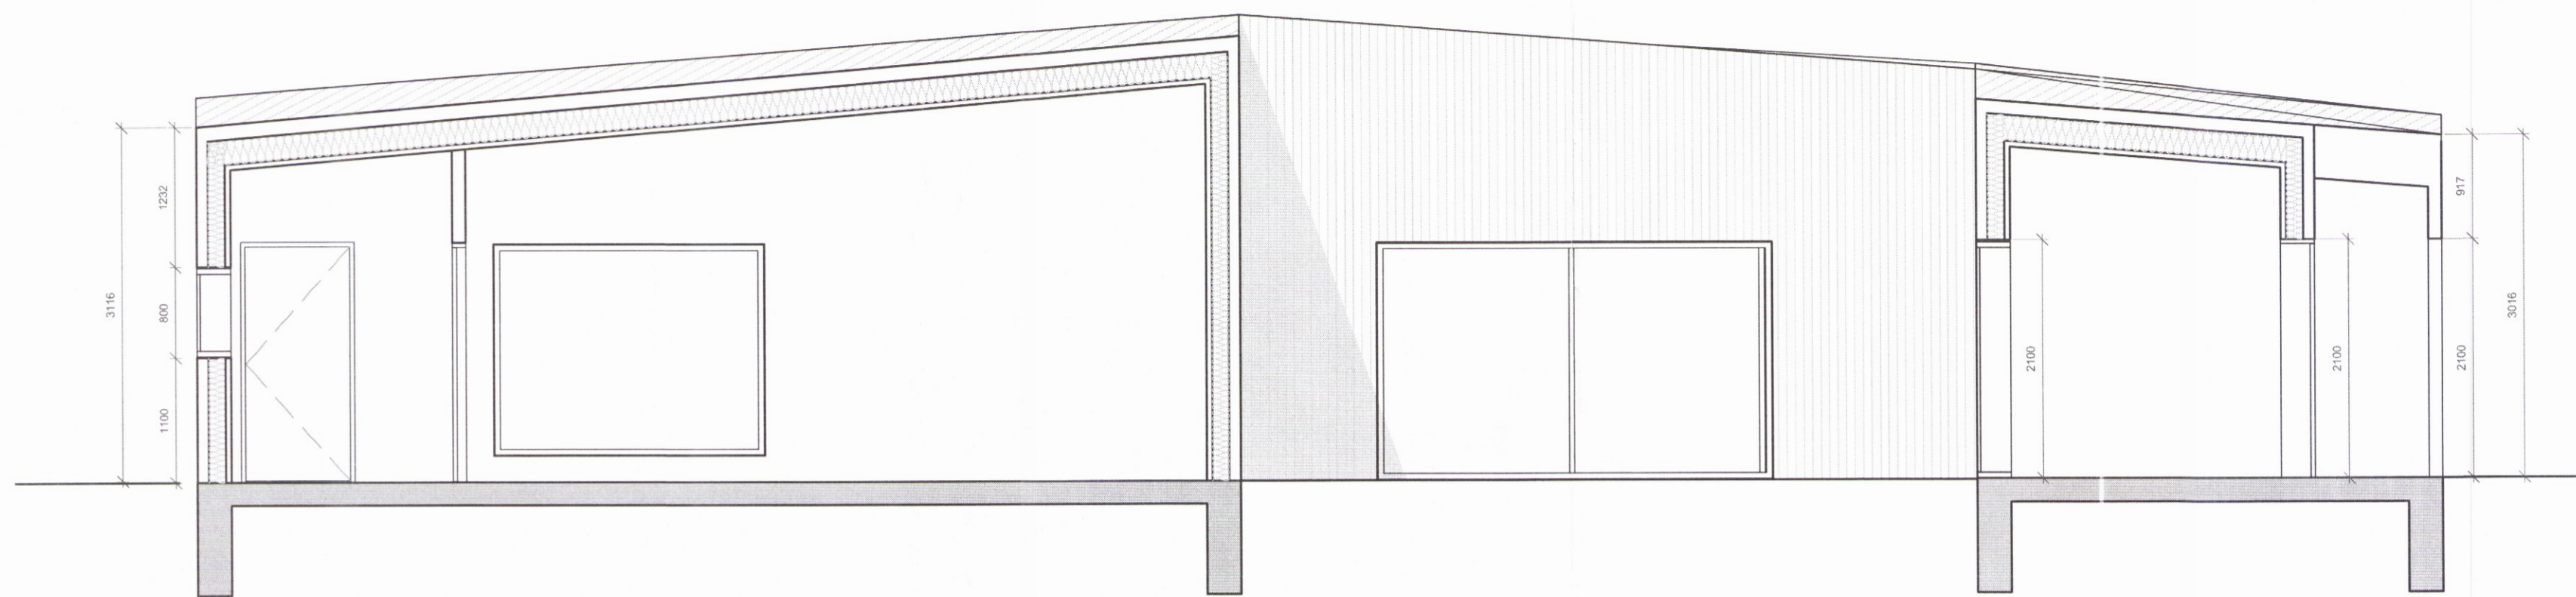

Sneiðmynd AA

1:50

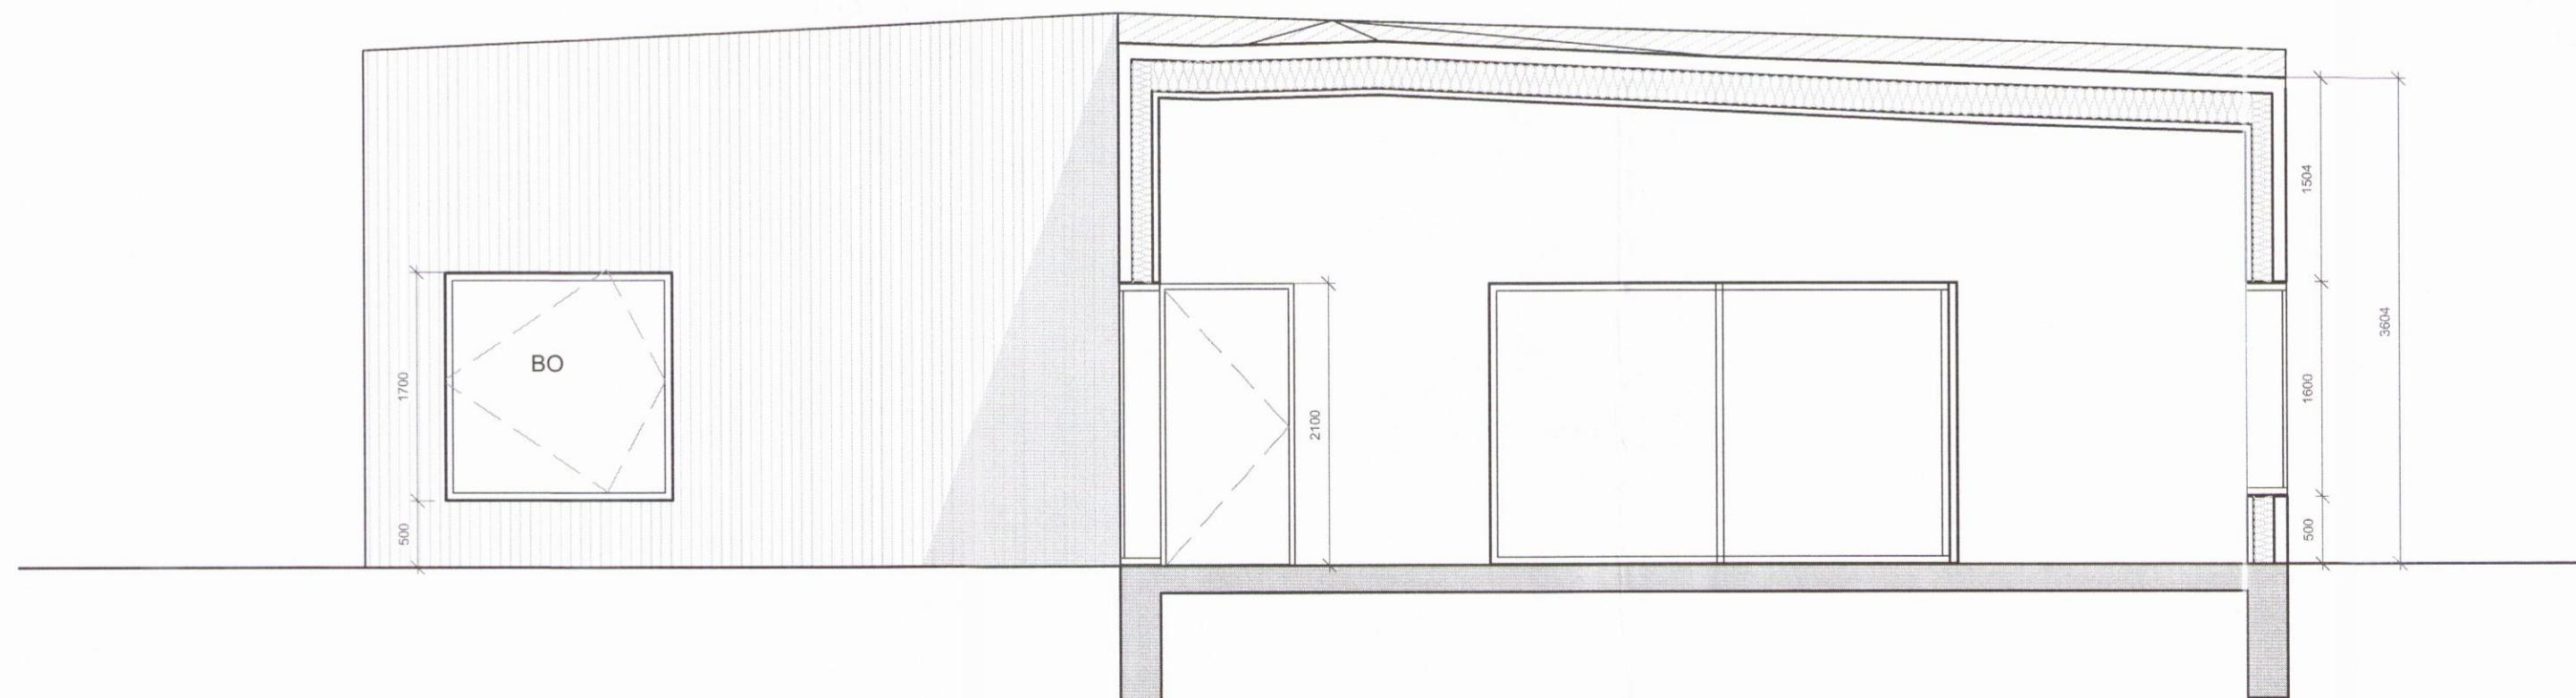

Sneiðmynd BB

1:50

Útg.	Skýring / Breyting.	Dags.	Teiknað / Yfirfarið
Guðmundur Jóhannesson og Gréta Sigurðardóttir VERKKAUPI / EIGANDI			
TEGUND VERKS			
Kerhraun C, 77 GATA/STADSETNING			
Sneiðmyndir 1/2	LANDNÚMÉR:	197673	
	STADGR.:	8719-01-4635-0770	
	MHL.:	01	
	MKV.:	1:50	
	BLADSTÆRD:	A2	
	ÚTGÁFA DAGS:	05.04.2017	
	TEIKNAD:	JDA	
	YFIRFARIÐ:	GBV	
	B104		
VERKNR.	RADNR.	ÚTGÁFA	

TRÍPÓLÍ
Jón Davíð Ásgeirsson
 Jón Davíð Ásgeirsson FÁÍ
 kt: 250280-5729

TRÍPÓLÍ | ARKITEKTAR
 Klapparstígur 16 | 101 Reykjavík | S: 6929883 | jon@tripoli.is | www.tripoli.is

© TRÍPÓLÍ | ARKITEKTAR
 ÖLL AFNOT OG AFRITUN TEIKNINGAR AD HLUTA EÐA I HEILD ER HÁÐ SKRIFLEGU LEYFI HÖFUNDA