



Skipulegs- og byggingarfulltrúi Uppsveita bs.  
**Samþykkt**  
 26 APR. 2017  
*Byggingarfulltrúi*

Upprunalegur hönnuður:

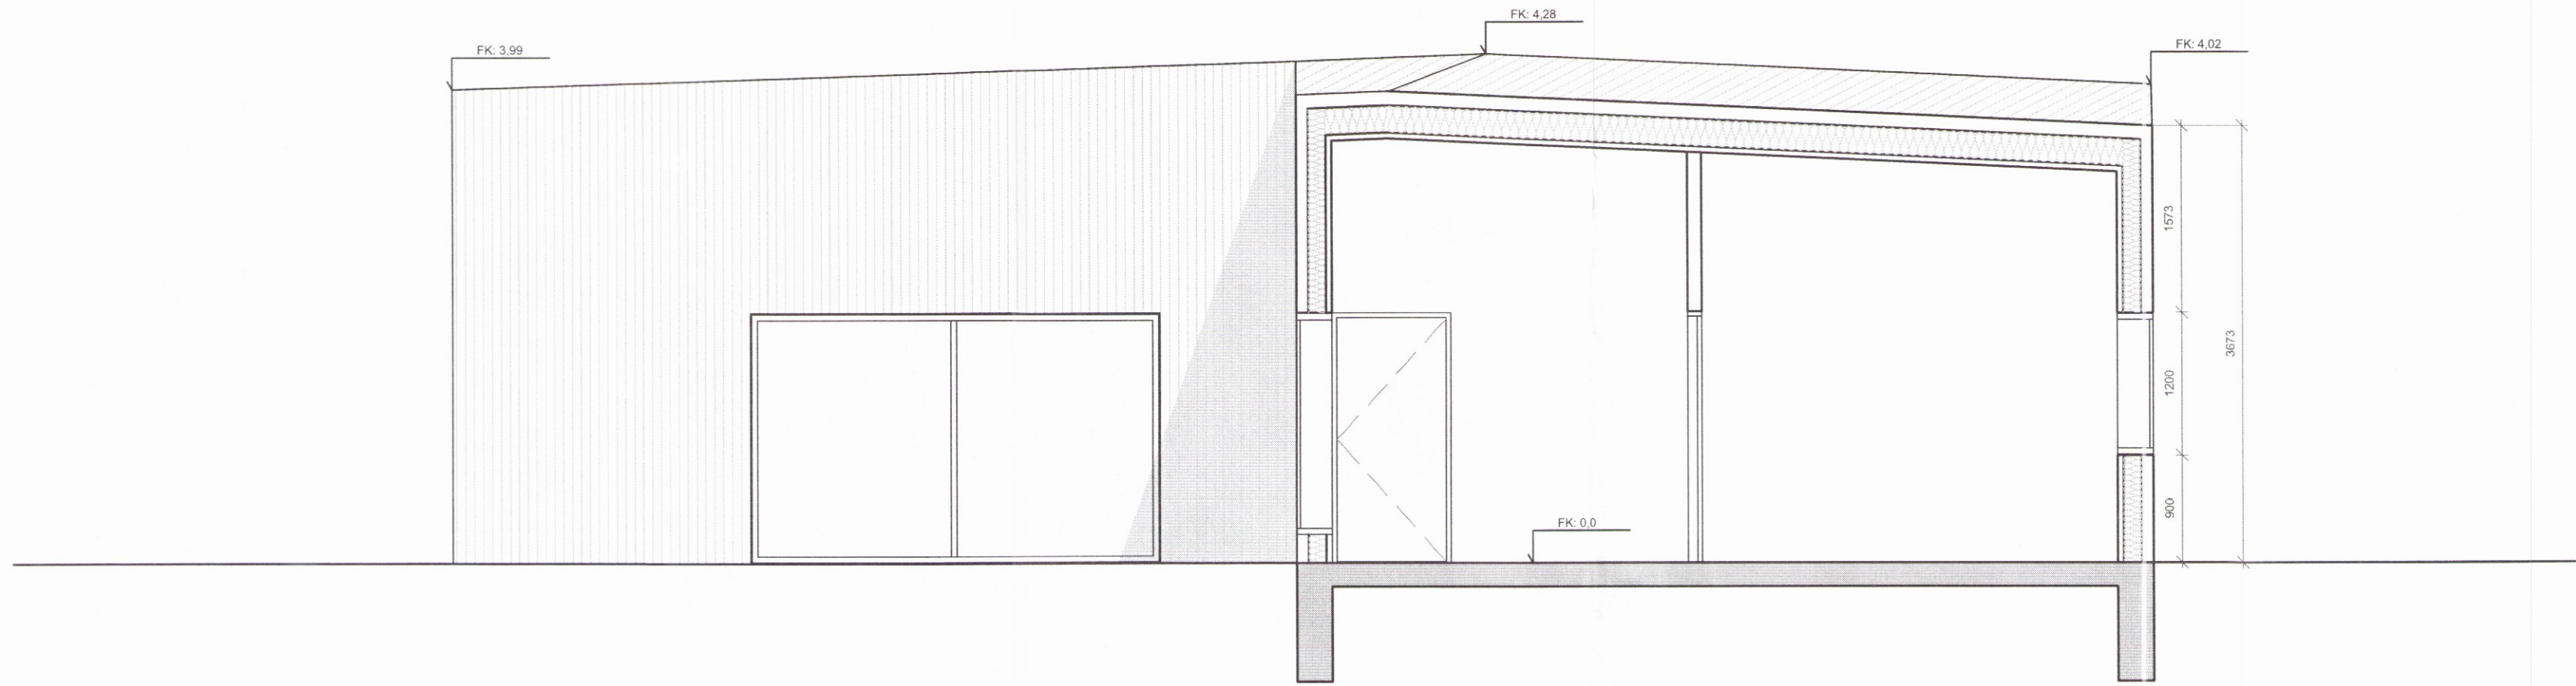

Sneiðmynd CC

1:50

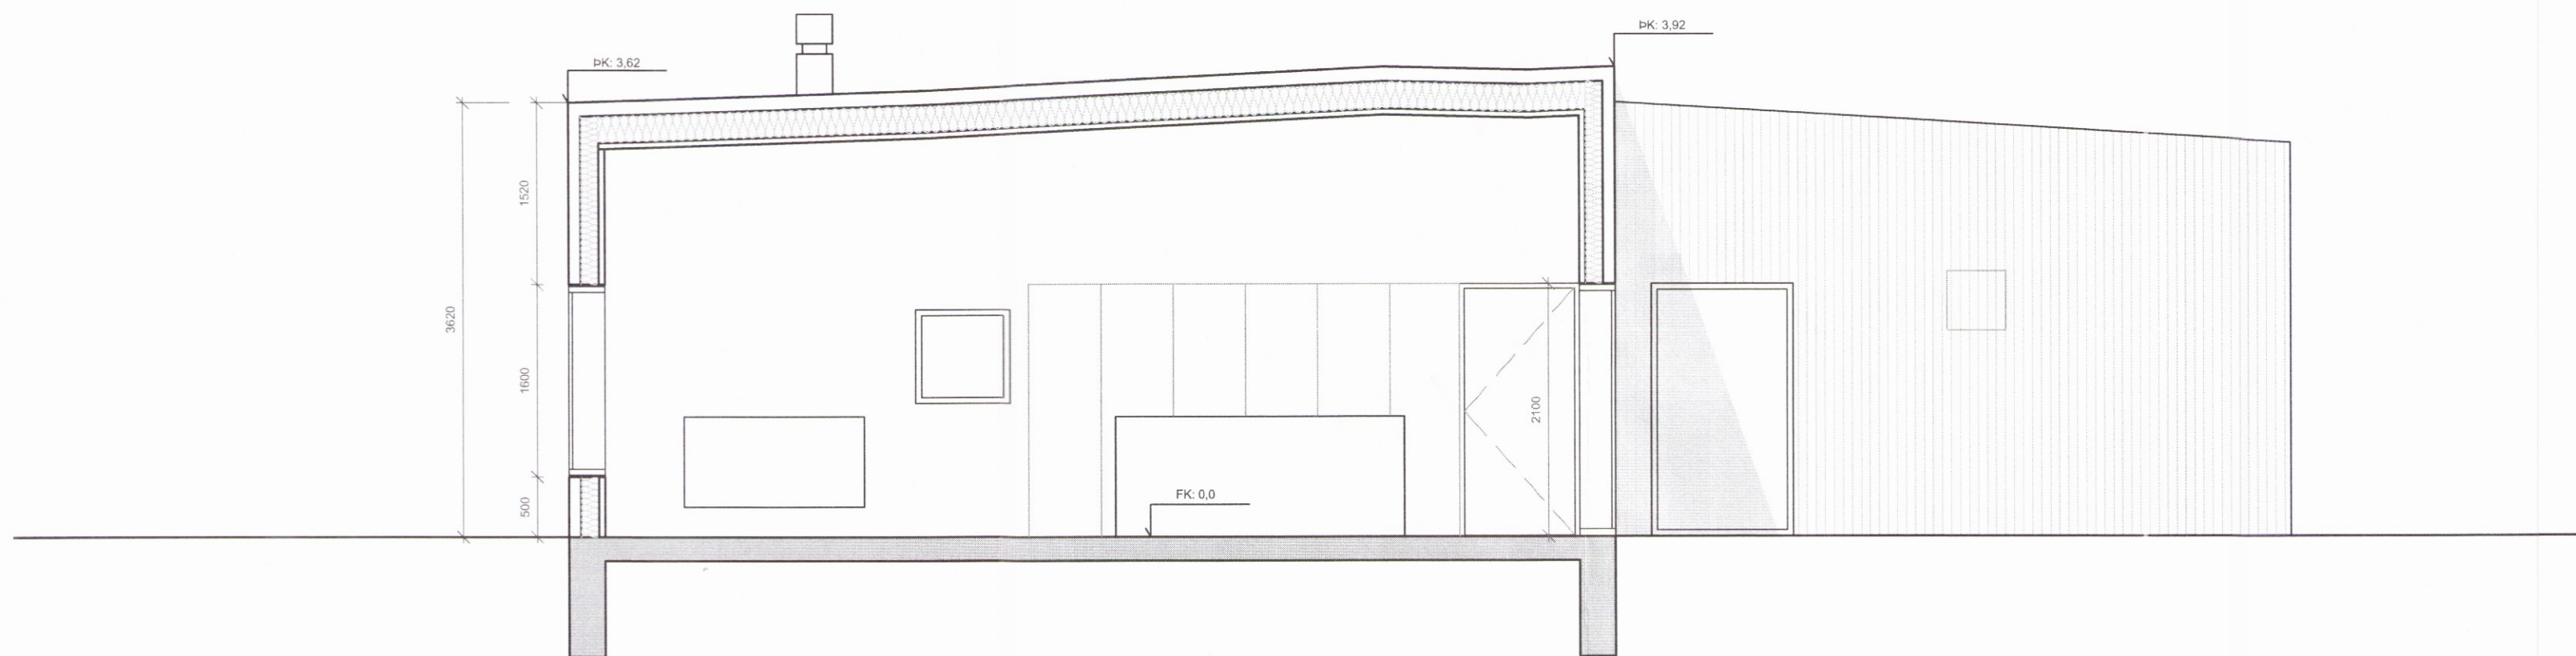

Sneiðmynd DD

1:50

Útg. Skýring / Breyting. Dags. Teiknað / Yfirfarid

Guðmundur Jóhannesson og Gréta Sigurðardóttir  
 VERKKAUPI / EIGANDI

TEGUND VERKS

Kerhraun C, 77  
 GATASTADSETNING

Sneiðmyndir 2/2

LANDNÚMÉR: 197673  
 STADGR.: 8719-01-4635-0770  
 MHL: 01  
 MKV.: 1:50  
 BLADSTÆRD: A2  
 ÚTGÁFA DAGS: 05.04.2017  
 TEIKNAD: JDA  
 YFIRFARID: GBV

**B105**

VERKNR. RADNR. ÚTGÁFA

**TRÍPÓLÍ**  
*Jón Davíð Ásgeirsson*  
 Jón Davíð Ásgeirsson FAÍ  
 kt: 250280-5729

TRÍPÓLÍ | ARKITEKTAR  
 Klapparstígur 16 | 101 Reykjavík | S: 6929883 | jon@tripoli.is | www.tripoli.is

© TRÍPÓLÍ | ARKITEKTAR  
 ÖLL AFNOT OG AFRITUN TEIKNINGAR AD HLUTA EDA I HEILD ER HAD SKRIFLEGU LEYFI HOFUNDA