


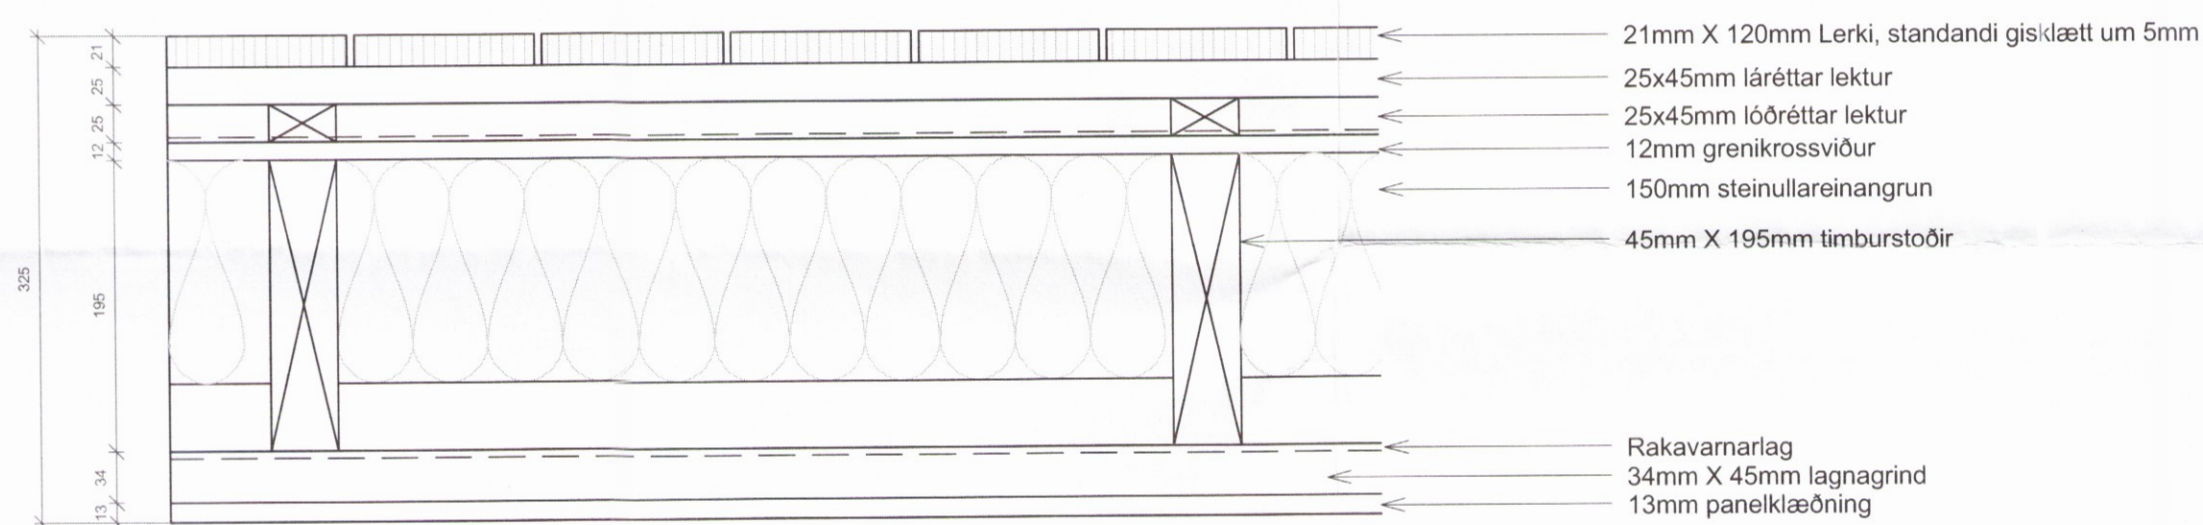

Upprunalegur hönnuður:



Útg. | Skýring / Breyting | Dags. | Teiknað / Yfirfarið

Guðmundur Jóhannesson og Gréta Sigurðardóttir
VERKKAUPI / EIGANDI

TEGUND VERKS

Kerhraun C, 77
GATA/STAÐSETNING

Lárétt deili	LANDNÚMER:	197673
	STADGR.:	8719-01-4635-0770
	MHL:	01
	MKV.:	1:5
	BLADSTÆRD:	A2
	ÚTGÁFA DAGS:	05.04.2017
	TEIKNAD:	JDA
	YFIRFARID:	GBV

VERKNR. | RADNR. | ÚTGÁFA

TRÍPÓLÍ

Jón Davíð Ásgeirsson

Jón Davíð Ásgeirsson FAI
kt: 250280-5729

TRÍPÓLÍ | ARKITEKTAR
Klapparstígur 16 | 101 Reykjavík | S: 6929883 | jon@tripoli.is | www.tripoli.is

© TRÍPÓLÍ | ARKITEKTAR
ÖLL AFNOT OG AFRITUN TEIKNINGAR AÐ HLUTA EDA | HEILD ER HÁÐ SKRIFLEGU LEYFI HÖFUNDA