


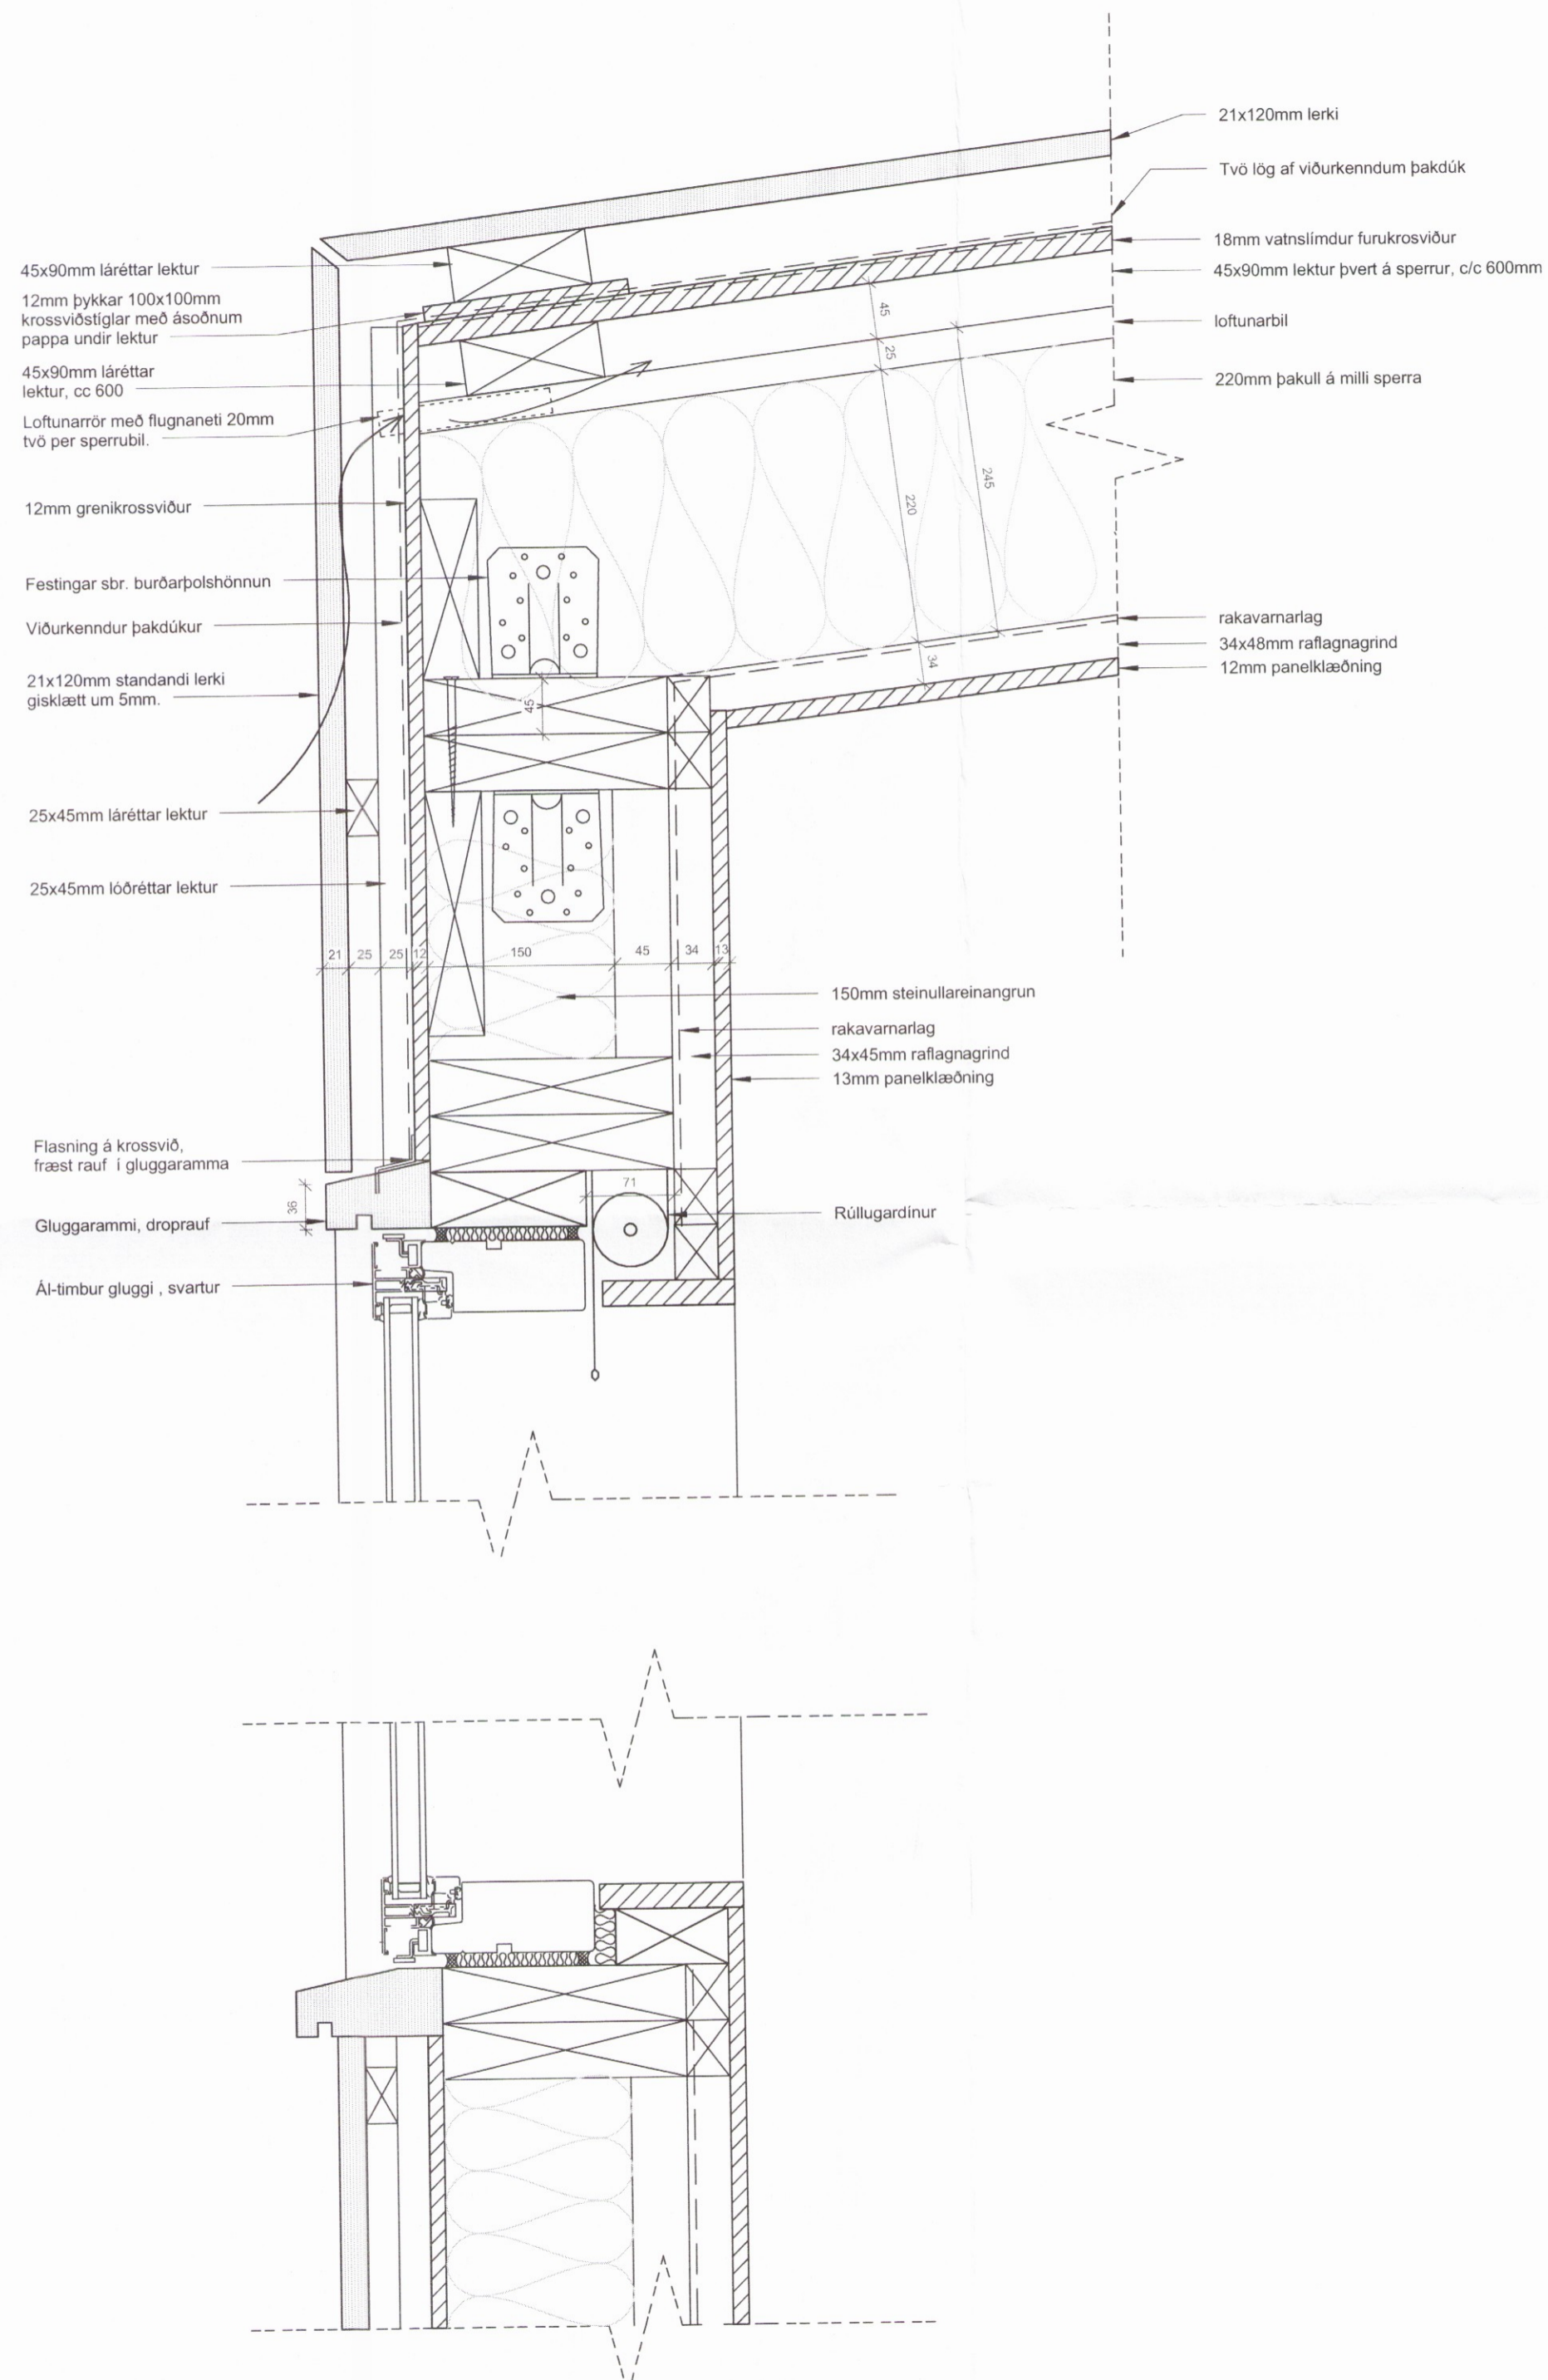

Upprunalegur hönnuður.



Útg. | Skýring / Breyting. | Dags. | Teiknað / Yfirfarid.

Guðmundur Jóhannesson og Gréta Sigurðardóttir
VERKKAUPI / EIGANDI

TEGUND VERKS

Kerhraun C, 77
GATA/STADSETNING

Lóðrétt deili 1/2

LANDNÚMER: 197673
STADGR.: 8719-01-4635-0770
MHL: 01
MKV.: 1:5
BLÁDSTÆRD: A2
ÚTGÁFA DAGS: 05.04.2017
TEIKNAD: JDA
YFIRFARID: GBV

B501 -

VERKNR. RADNR. ÚTGÁFA

TRÍPÓLÍ

Jón Davíð Ásgeirsson FÁI
kt: 250280-5729

TRÍPÓLÍ | ARKITEKTAR

Klapparstigur 16 | 101 Reykjavík | S: 6929883 | jon@tripoli.is | www.tripoli.is

© TRÍPÓLÍ | ARKITEKTAR
ÖLL AFRÖT OG AFRITLUN TEIKNINGAR AD HLUTA EDA I HEILD ER HÁÐ SKRIFLEGU LEYFI HÖFUNDA