
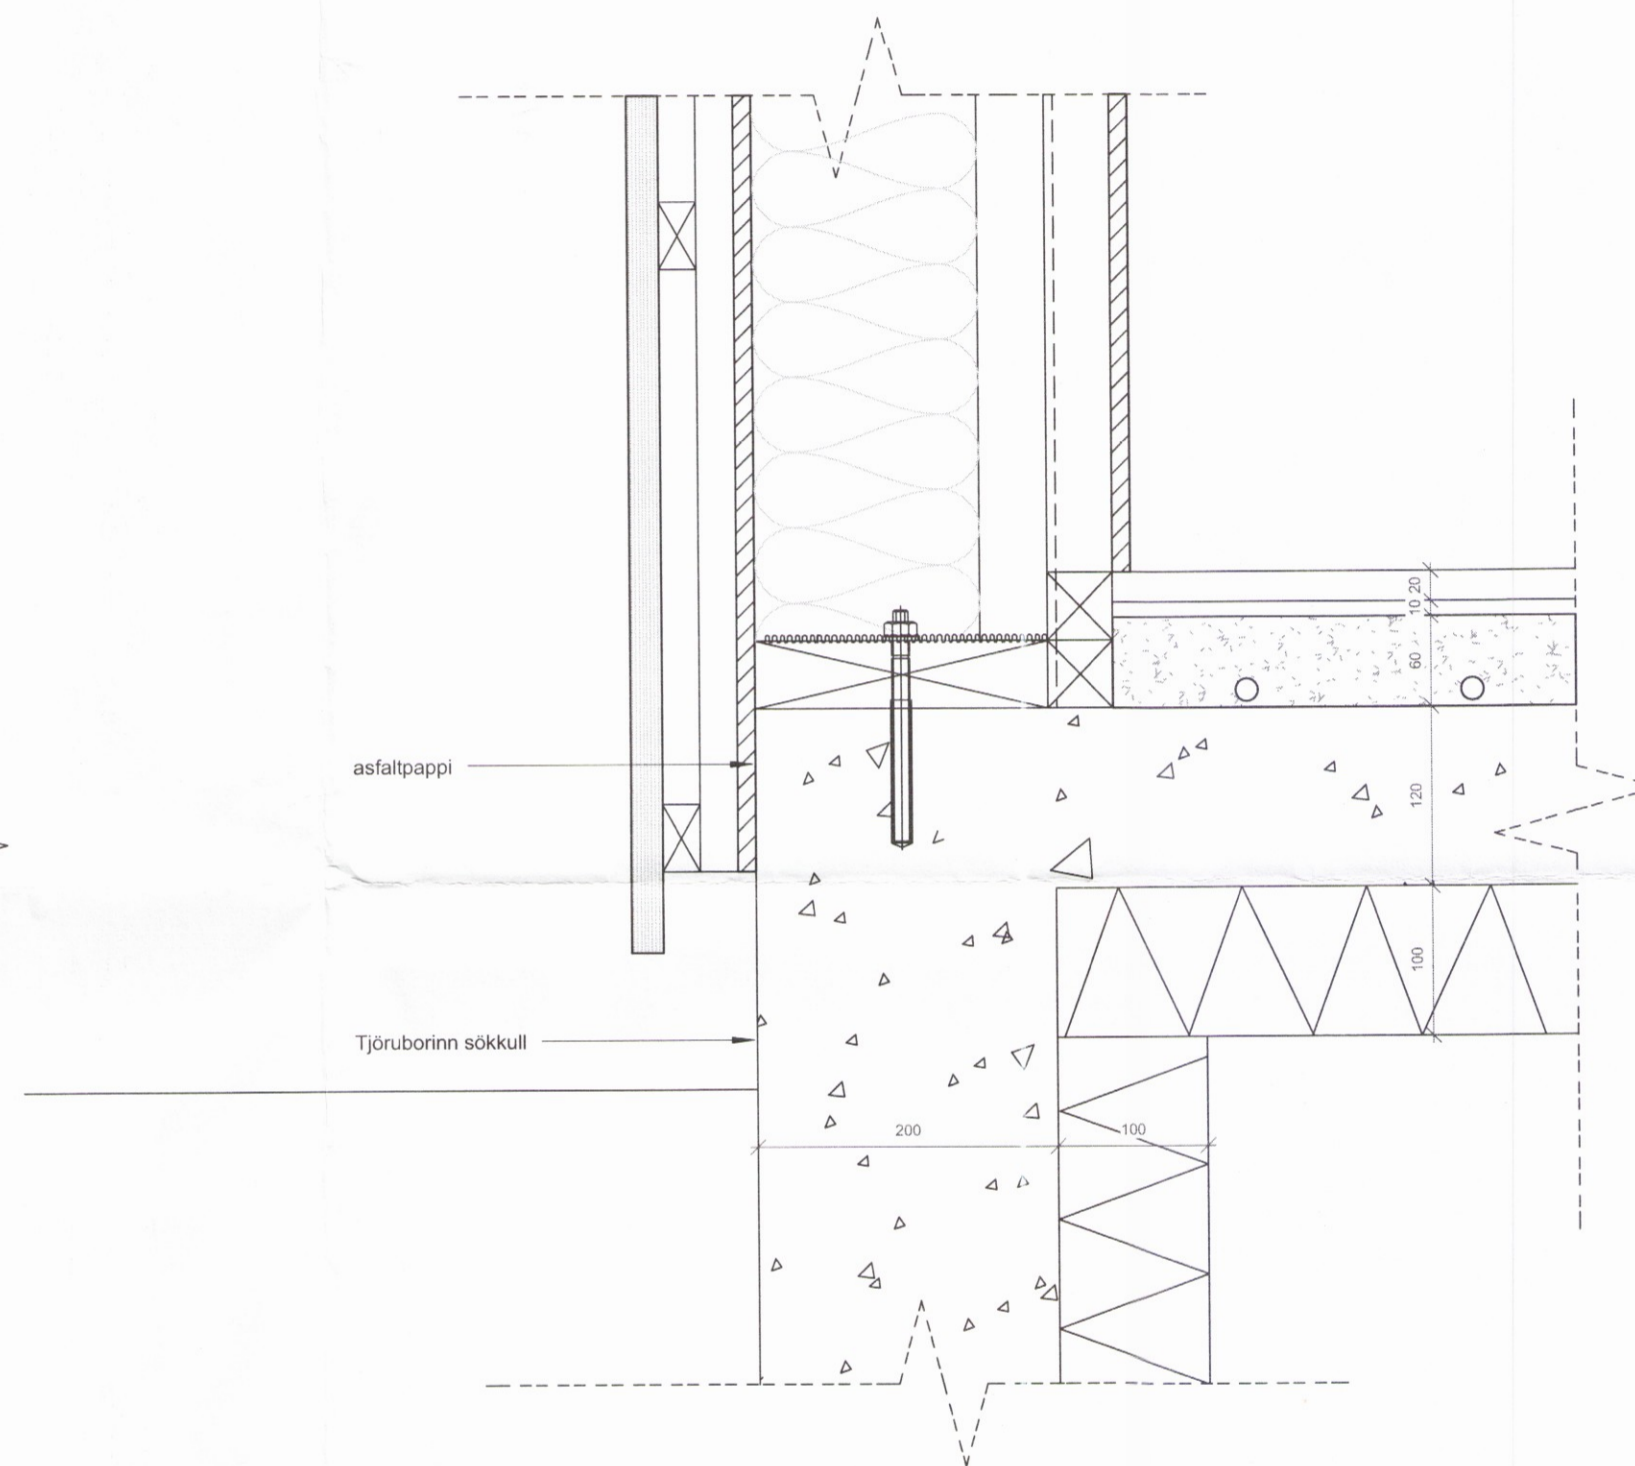


Skipulags- og byggingarfulltrúi Uppsveita bs.
Samþykkt
 26 APR. 2017
[Signature]
 Byggingarfulltrúi

Upprunalegur hönnuður:

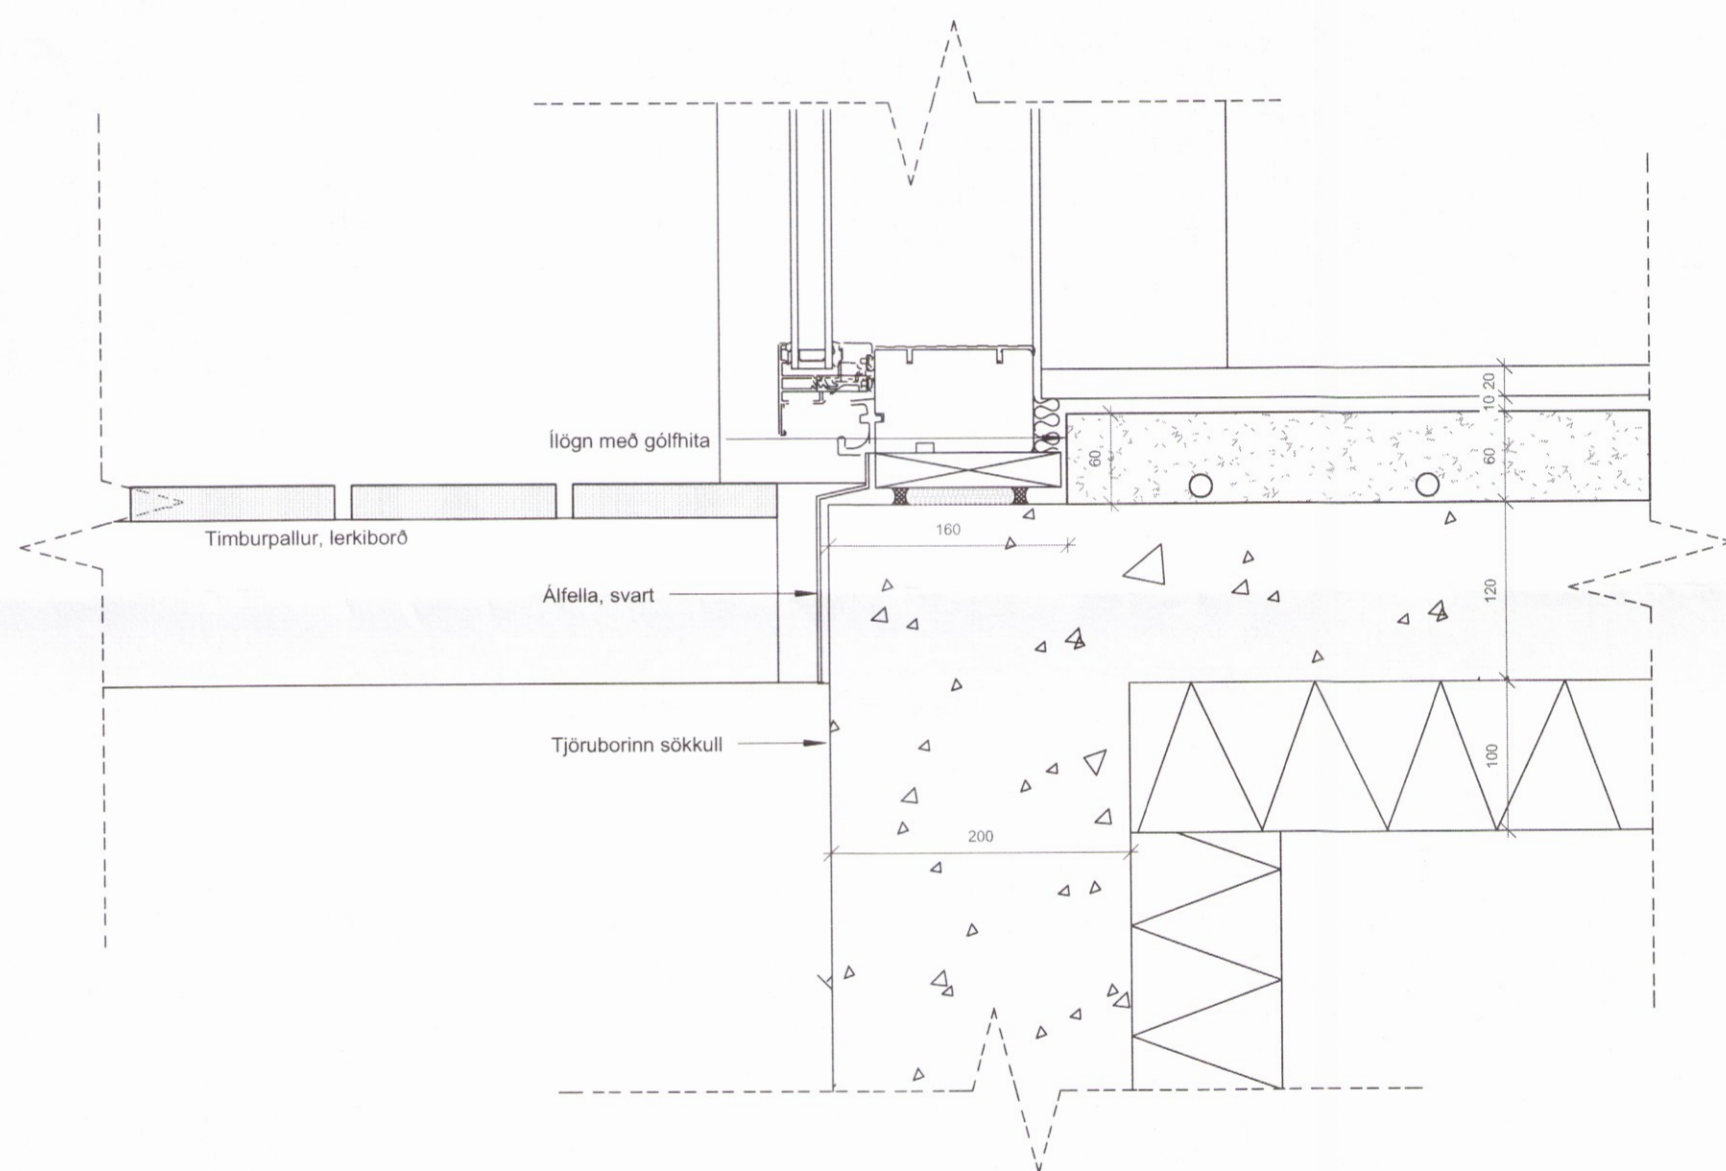

Útg. | Skýring / Breyting | Dags. | Teiknað / Yfirfarið

Guðmundur Jóhannesson og Gréta Sigurðardóttir
 VERKAUPI / EIGANDI

TEGUND VERKS

Kerhraun C, 77
 GATA/STADSETNING

Lóðrétt deili 2/2	LANDNÚMÉR:	197673
	STADGR.:	8719-01-4635-0770
	MHL:	01
	MKV.:	1:5
	BLADSTÆRD:	A2
	ÚTGÁFA DAGS:	05.04.2017
	TEIKNAD:	JDA
YFIRFARIÐ:	GBV	

B502

VERKNR. RADNR. ÚTGÁFA

TRÍPÓLÍ

[Signature]
 Jón Davíð Ásgeirsson FÁÍ

TRÍPÓLÍ | ARKITEKTAR
 Klapparstigur 16 | 101 Reykjavík | S: 6929883 | jon@tripoli.is | www.tripoli.is

© TRÍPÓLÍ | ARKITEKTAR
 ÖLL AFNOT OG AFRITUN TEIKNINGAR AD HLUTA EDA I HEILD ER HÁÐ SKRIFLEGU LEYFI HOFUNDA