



Umhverfis- og tæknisvið Uppsveita
Sampykkt
 20. mars 2019
David Sindri
 Byggingafrulltrúi

ADALHÖNNUÐUR


Útg.	Dags.	Skýring	Br.af:	Yfirf.
A	21.08.2018	Frumútgáfa		GH
B1	10.09.2018	Byggilýsing bætt og málsetningar, skr. tafla löguð. Sökkull málsettur og afstöðumynd stækkuð.	HS	GH
B2	02.07.2019	Teikningum breytt í samræmi við breytt burðarvirki	HS	GH

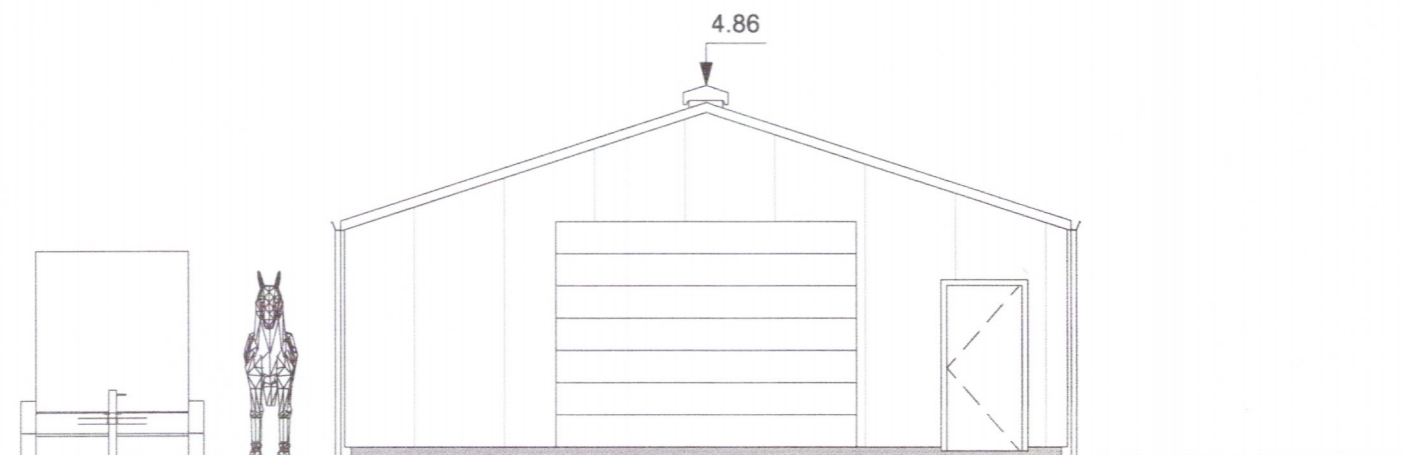


Norðlæg hlið
 1 : 100

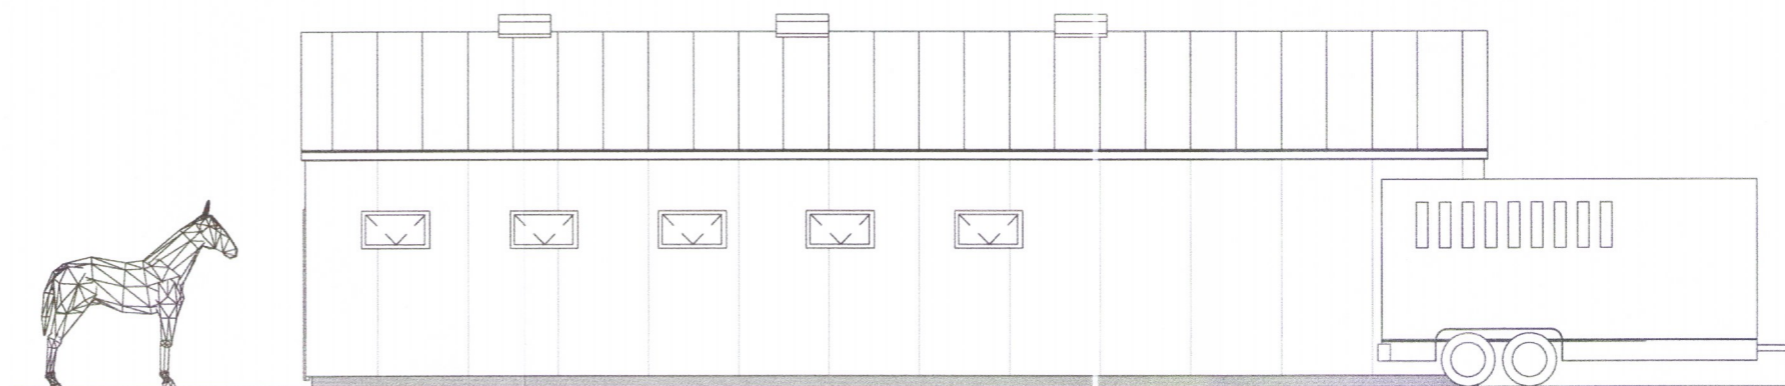


Austlæg hlið
 1 : 100

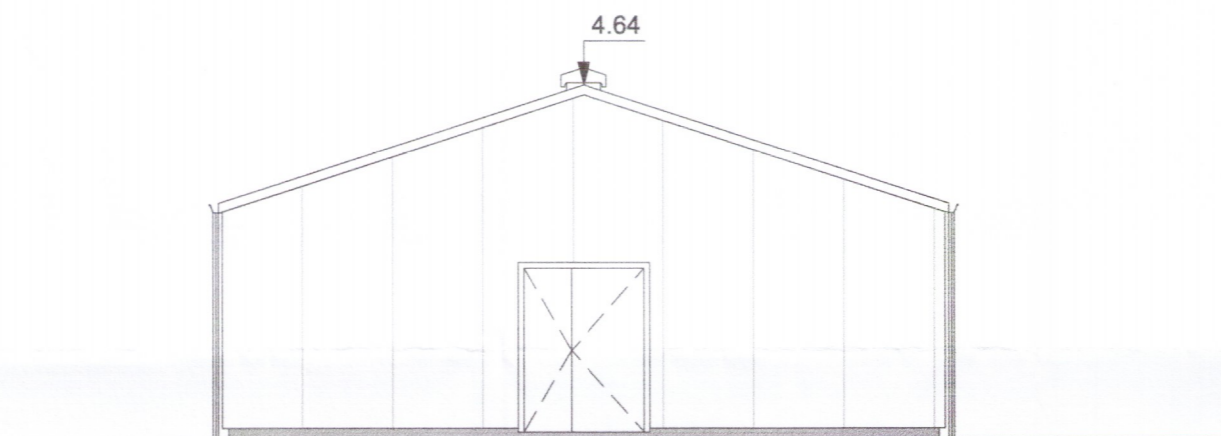



Suðlæg hlið
 1 : 100

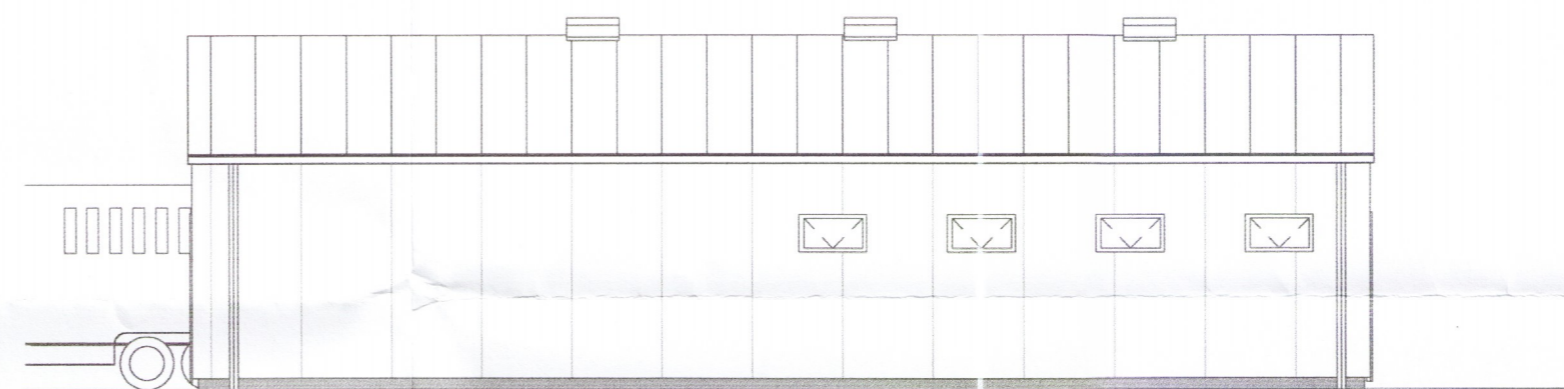

Vestlæg hlið
 1 : 100

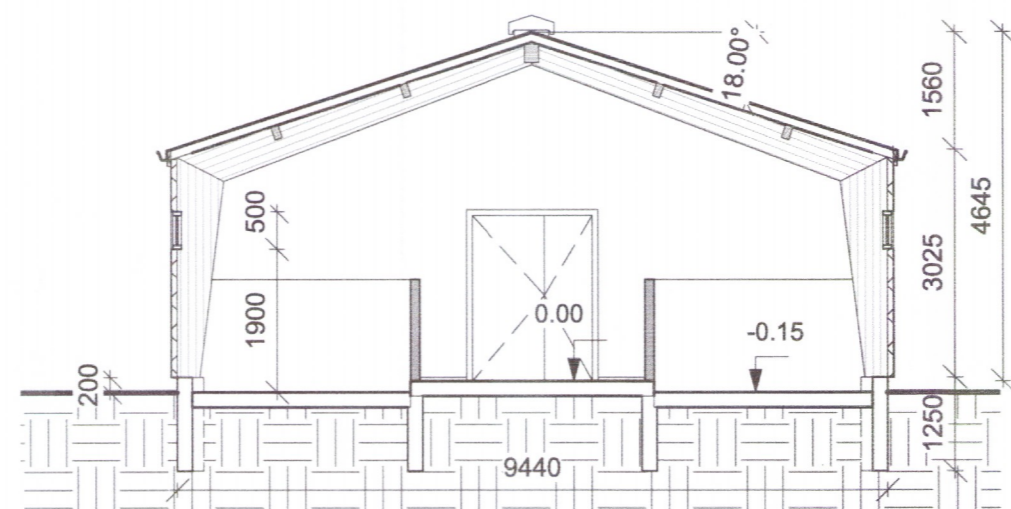

Snið A-A
 1 : 100

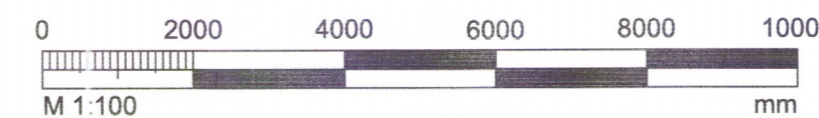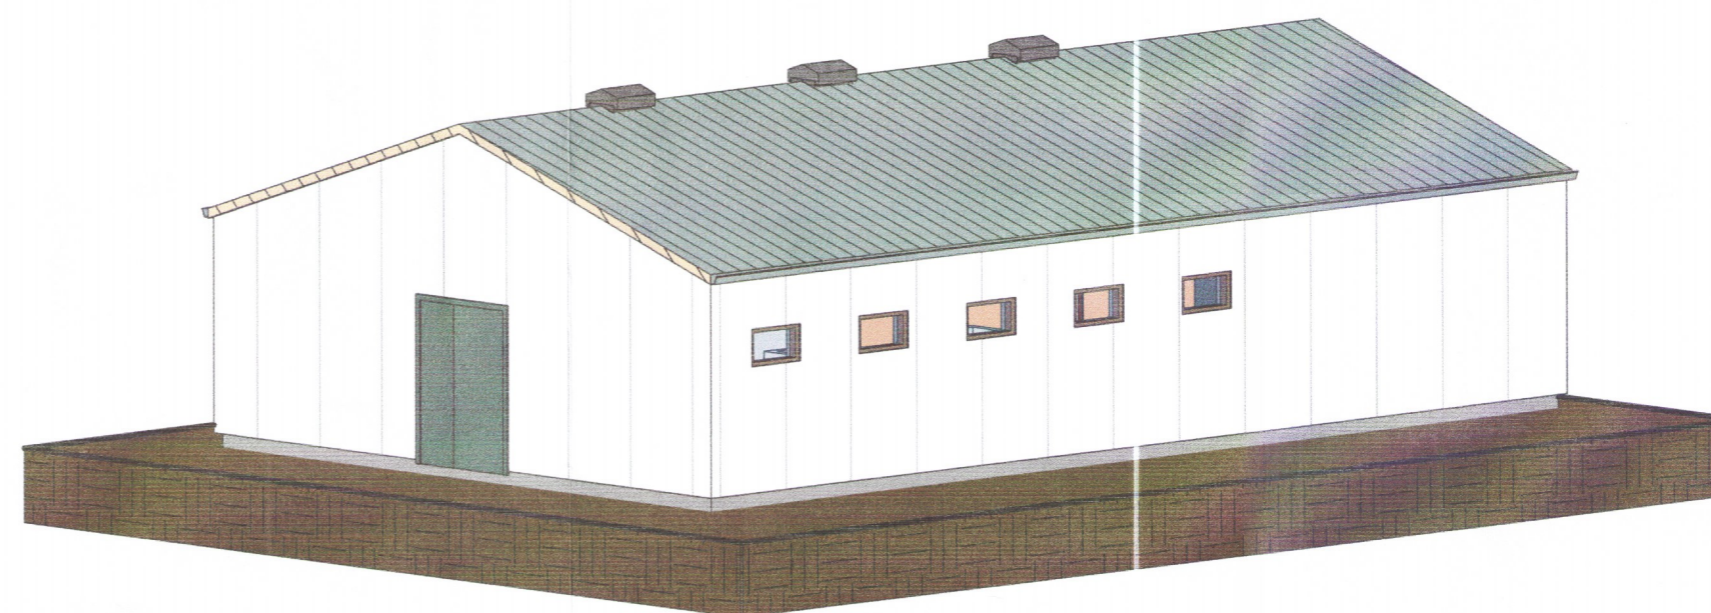

EFLA
 VERKFRÆÐISTOFA
 sími 412 6000 www.efla.is

Laufás, Ásahreppi 851 Hella
 Hesthús

Aðaluppdráttur
 Útlit **2449-19**

TEIKNINÚMÉR	BLAÐSTÆRÐ	HANNAÐ:	HS
7543-002	A2	TEIKNAD:	HS
01_0_02_02		YFIRFARID:	GH
DAGS.	MÆLIKVARÐI	ÚTGÁFA	
21.08.2018	1 : 100	B2	
SAMPYKKT:	<i>David Sindri</i>		
KENNITALA:	Guðmundur Hjallason Kt. 070966-5579		