
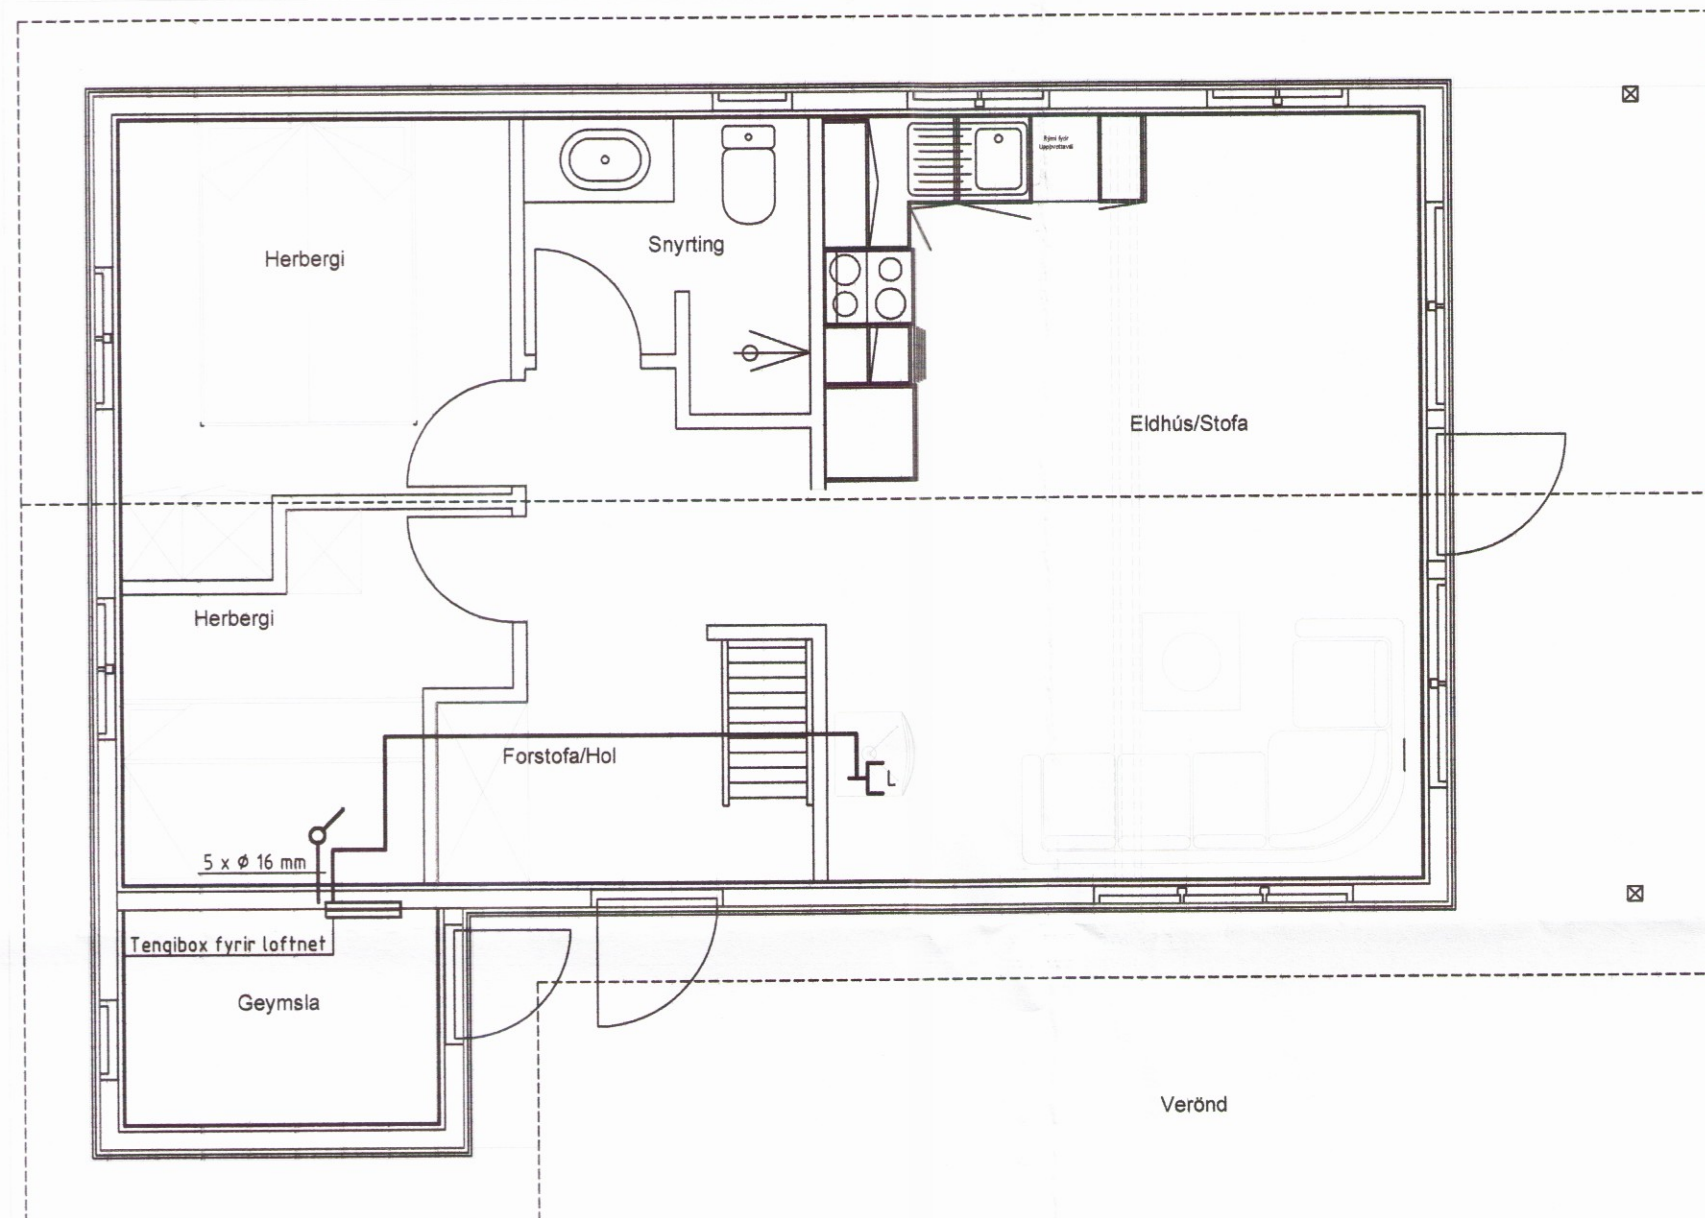


SNID A-A


ALMENNAR SKÝRINGAR

Hæð rofa skal vera 110 cm.  
 Hæð tengla skal vera 20 cm.  
 Málstraumur rofa skal vera 10 A.  
 Málstraumur tengla skal vera 16 A.  
 Pípur séu  $\varnothing$  16 mm og vír 1,5 mm.  
 Tenglar merktir v/l skulu vera við loft.  
 Allar lagnir skulu vera samkvæmt reglum  
 Rafmagnseftirlits Ríkisins.

Nema annað  
 sé tekið fram

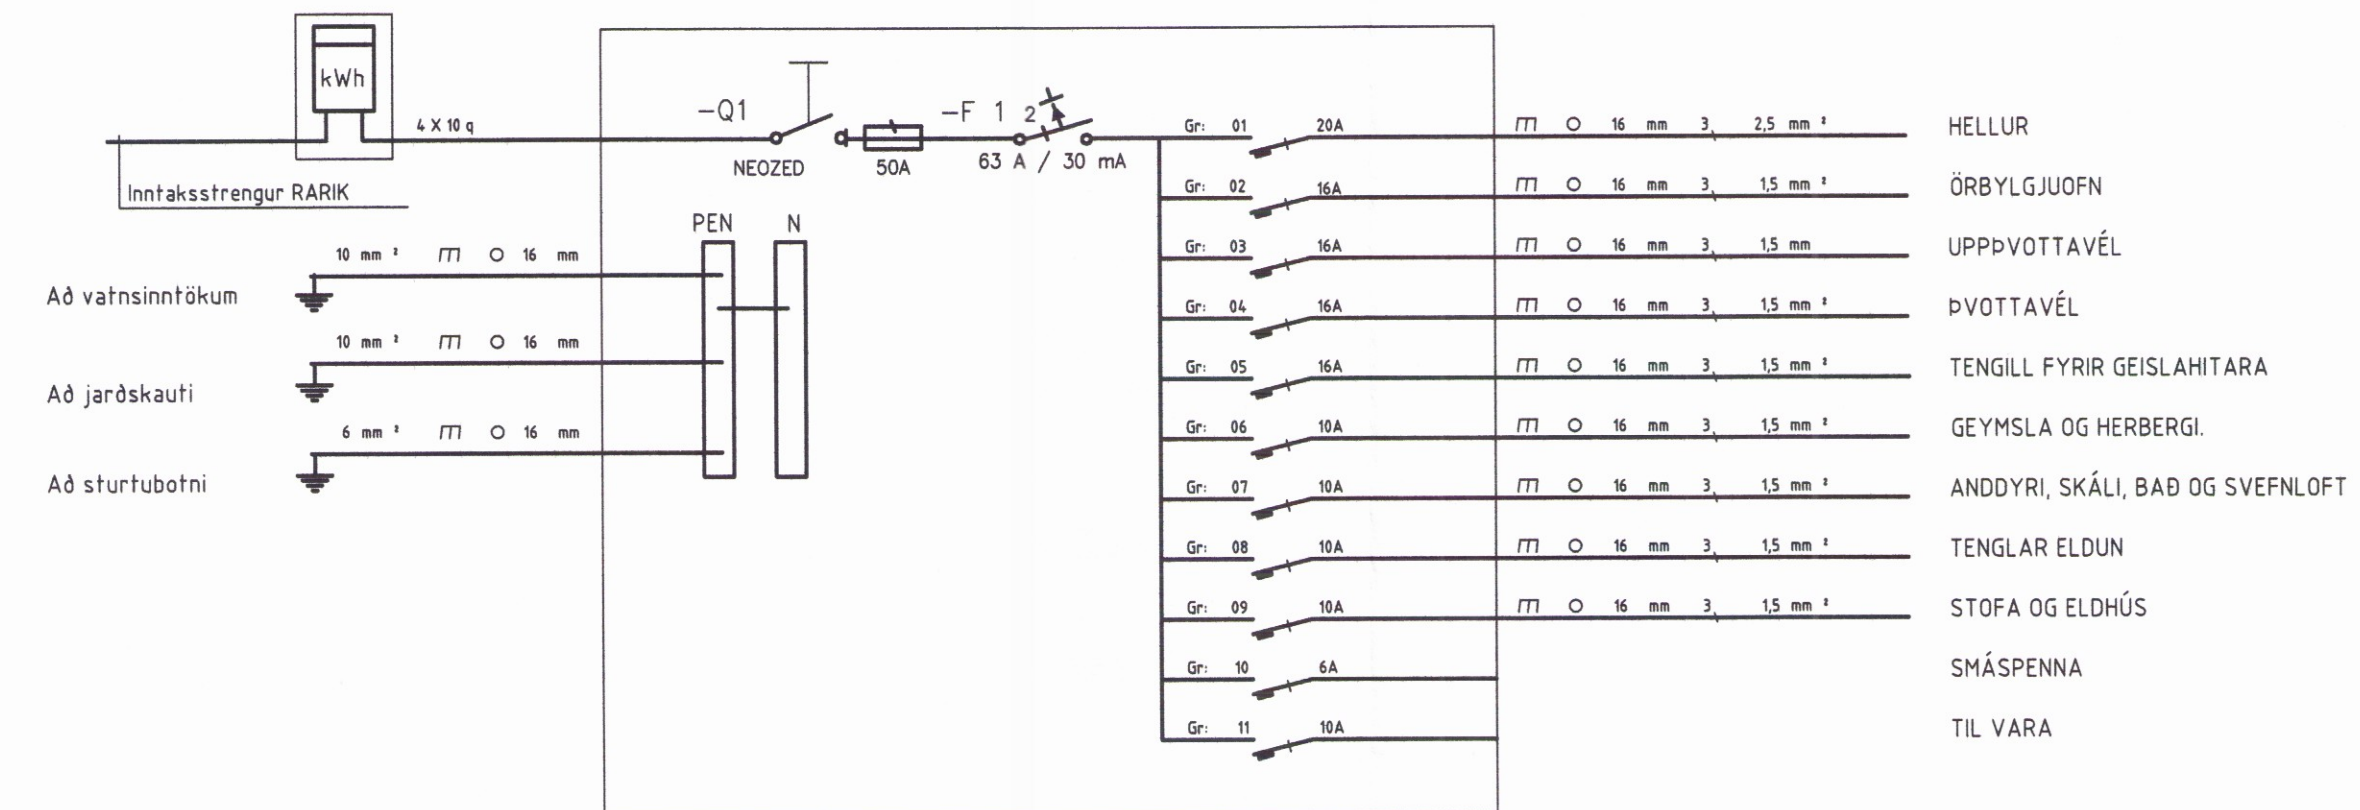

Verönd

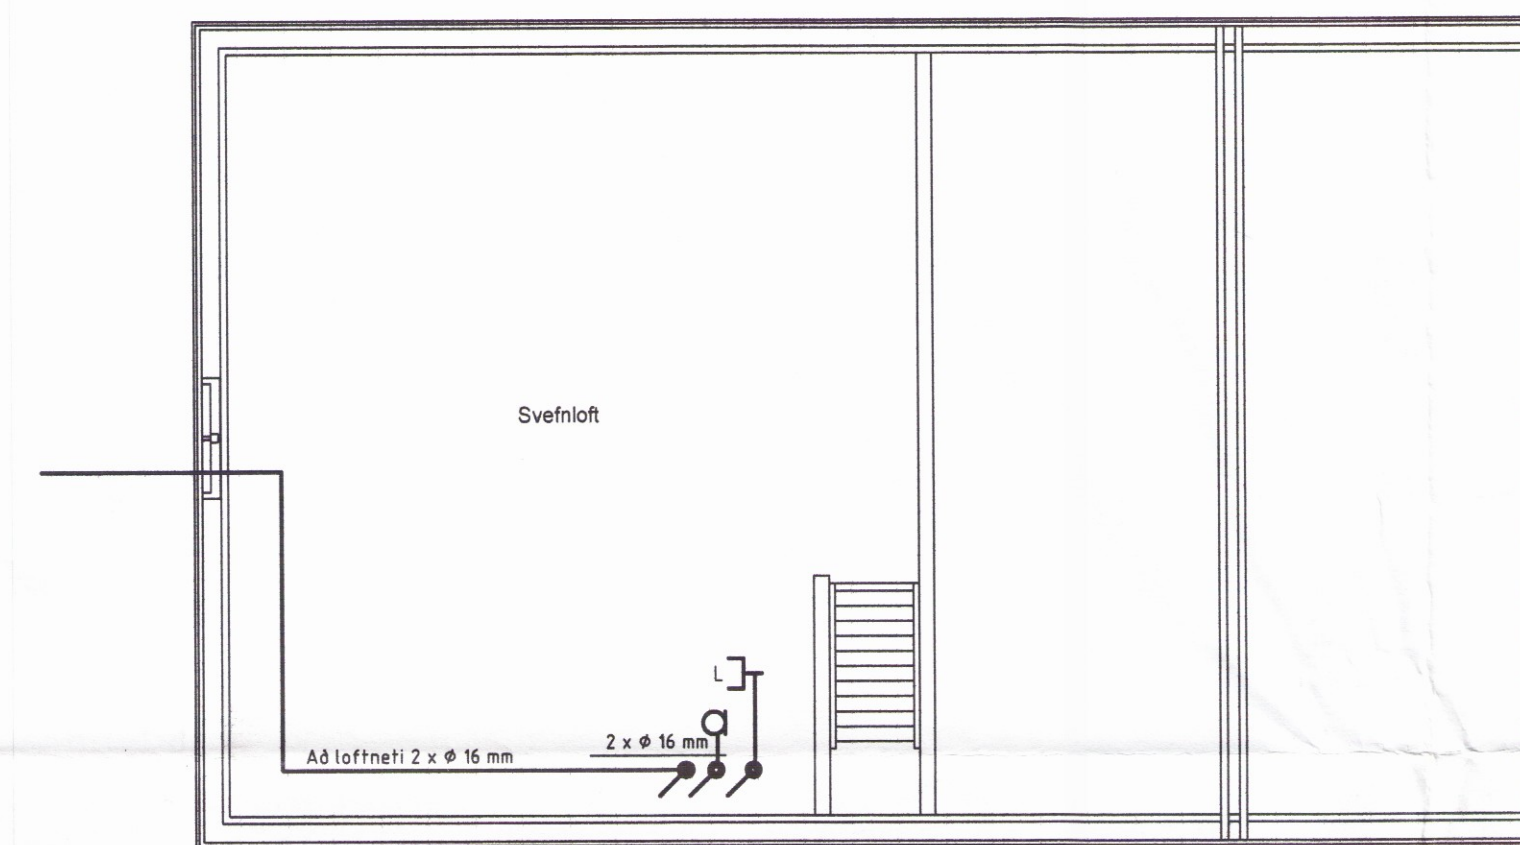

HÖNNUÐUR:

Þór Stefánsson

YFIRFARIB:

Þór Stefánsson

SAMÞYKKT:

KT:

BREYTINGAR:

VERKHEITI:

Sumarbústaður

Hvammsholt 5, Holt 52

VERKHLUTI:

Raflagnir


Mkv: 1:50 / 1:500



RAFLAGNATEIKNINGAR  
 ÞÓR STEFÁNSSON RAFMAGNSIÐNFRÆÐINGUR  
 EYRAVEGI 32 SELFOSSI SÍMAR 482 3480 & 897 8718  
 NETFANG: raflagn@selfoss.is FAX 482 3366

TÖLVUNAFN PLOTT DAGSETNING  
 Þór Stefánsson, Raflagn28.3.2008 08:17 raflagn-1359.dwg  
 SLÓÐ C:\VERK\ÁRV\SUMARB\HOLT-52 HVAM 5  
 VERKNÚMÉR BLAD  
 1359-2008-015 1 af 1  
 Mars 2008

871-01-3720-0050

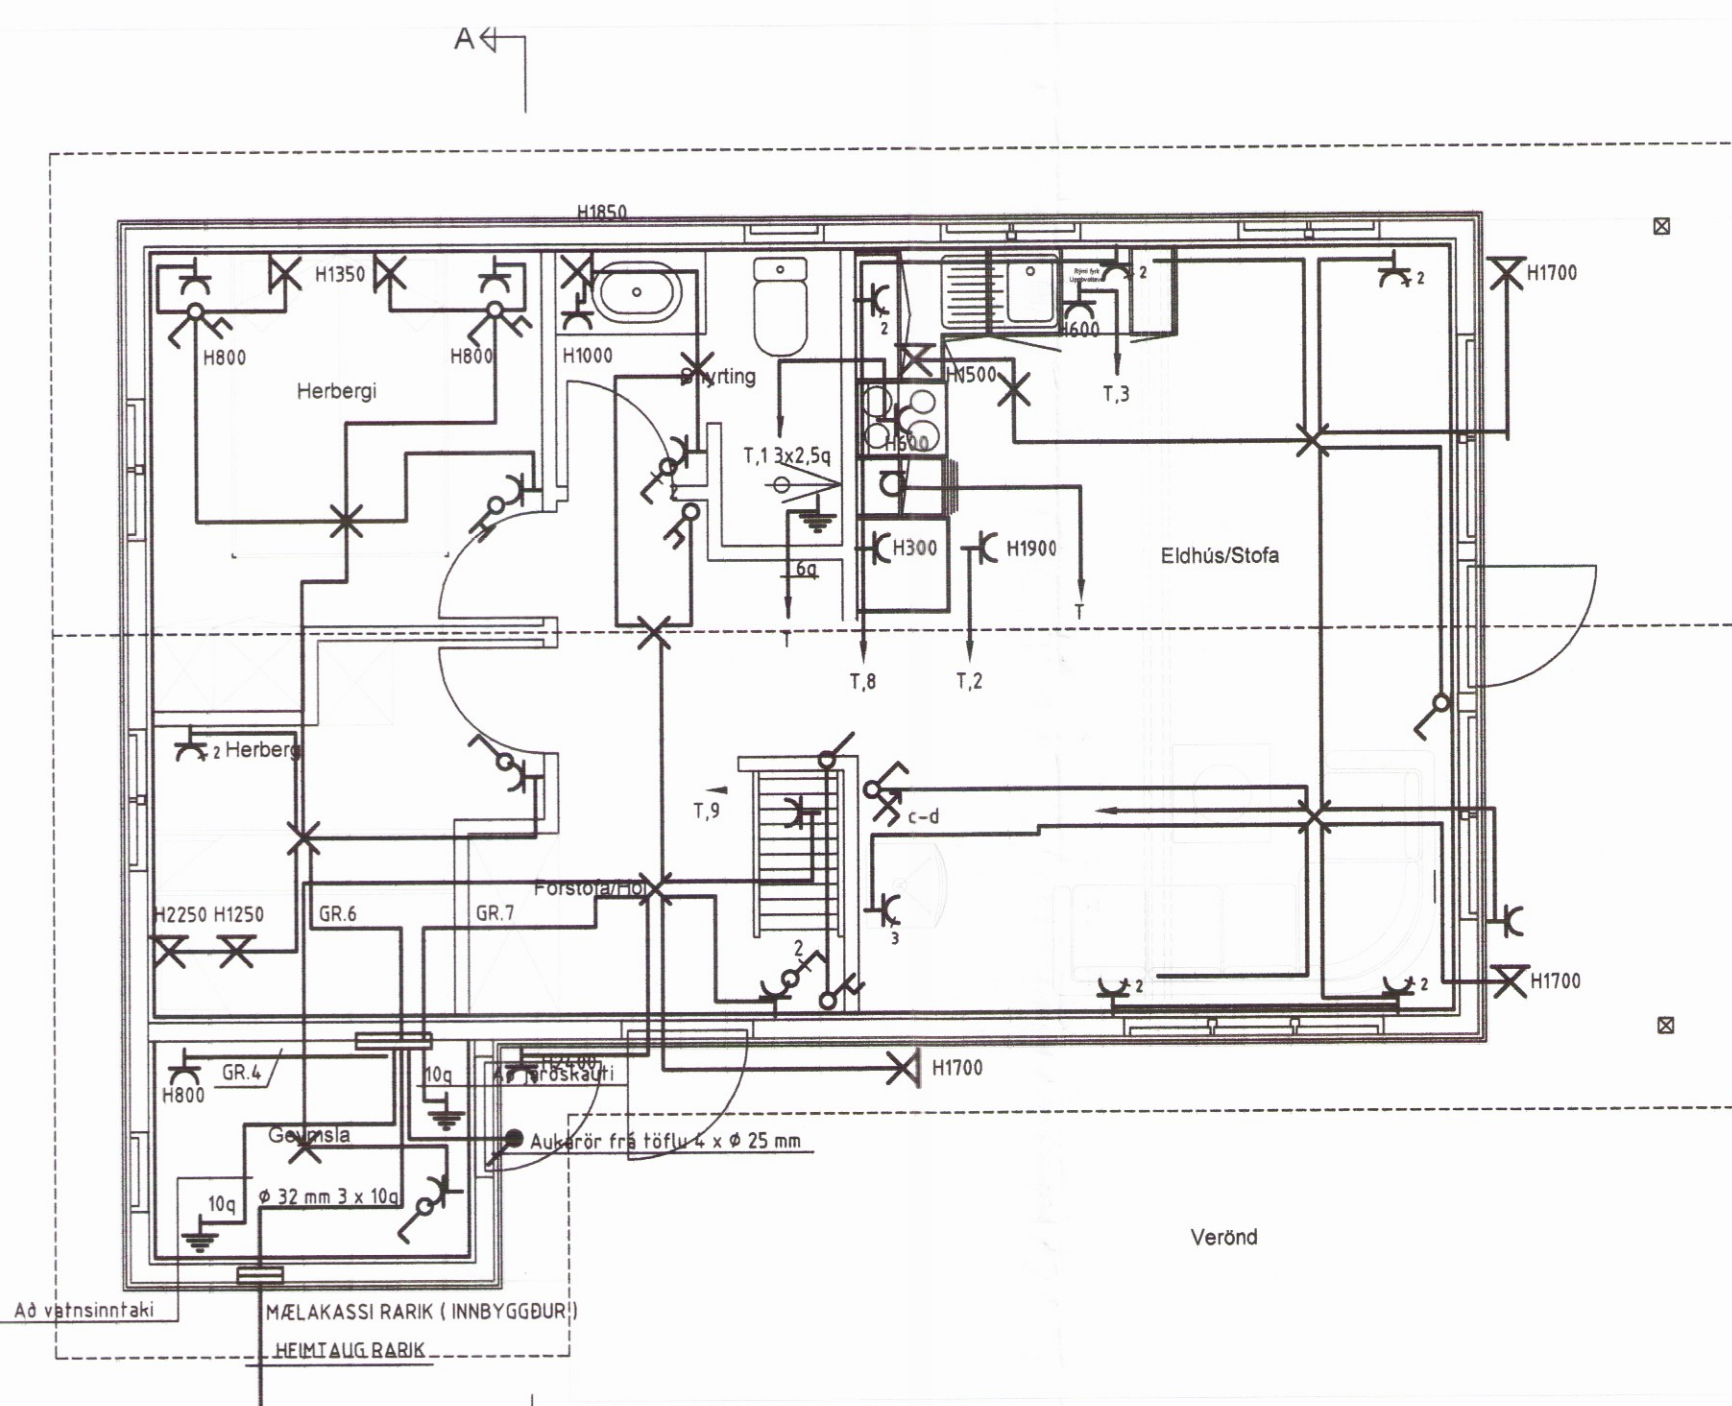

Verönd



HEIMTAUG RARIK

HVAMMSHOT