



Vatn frá borholu.

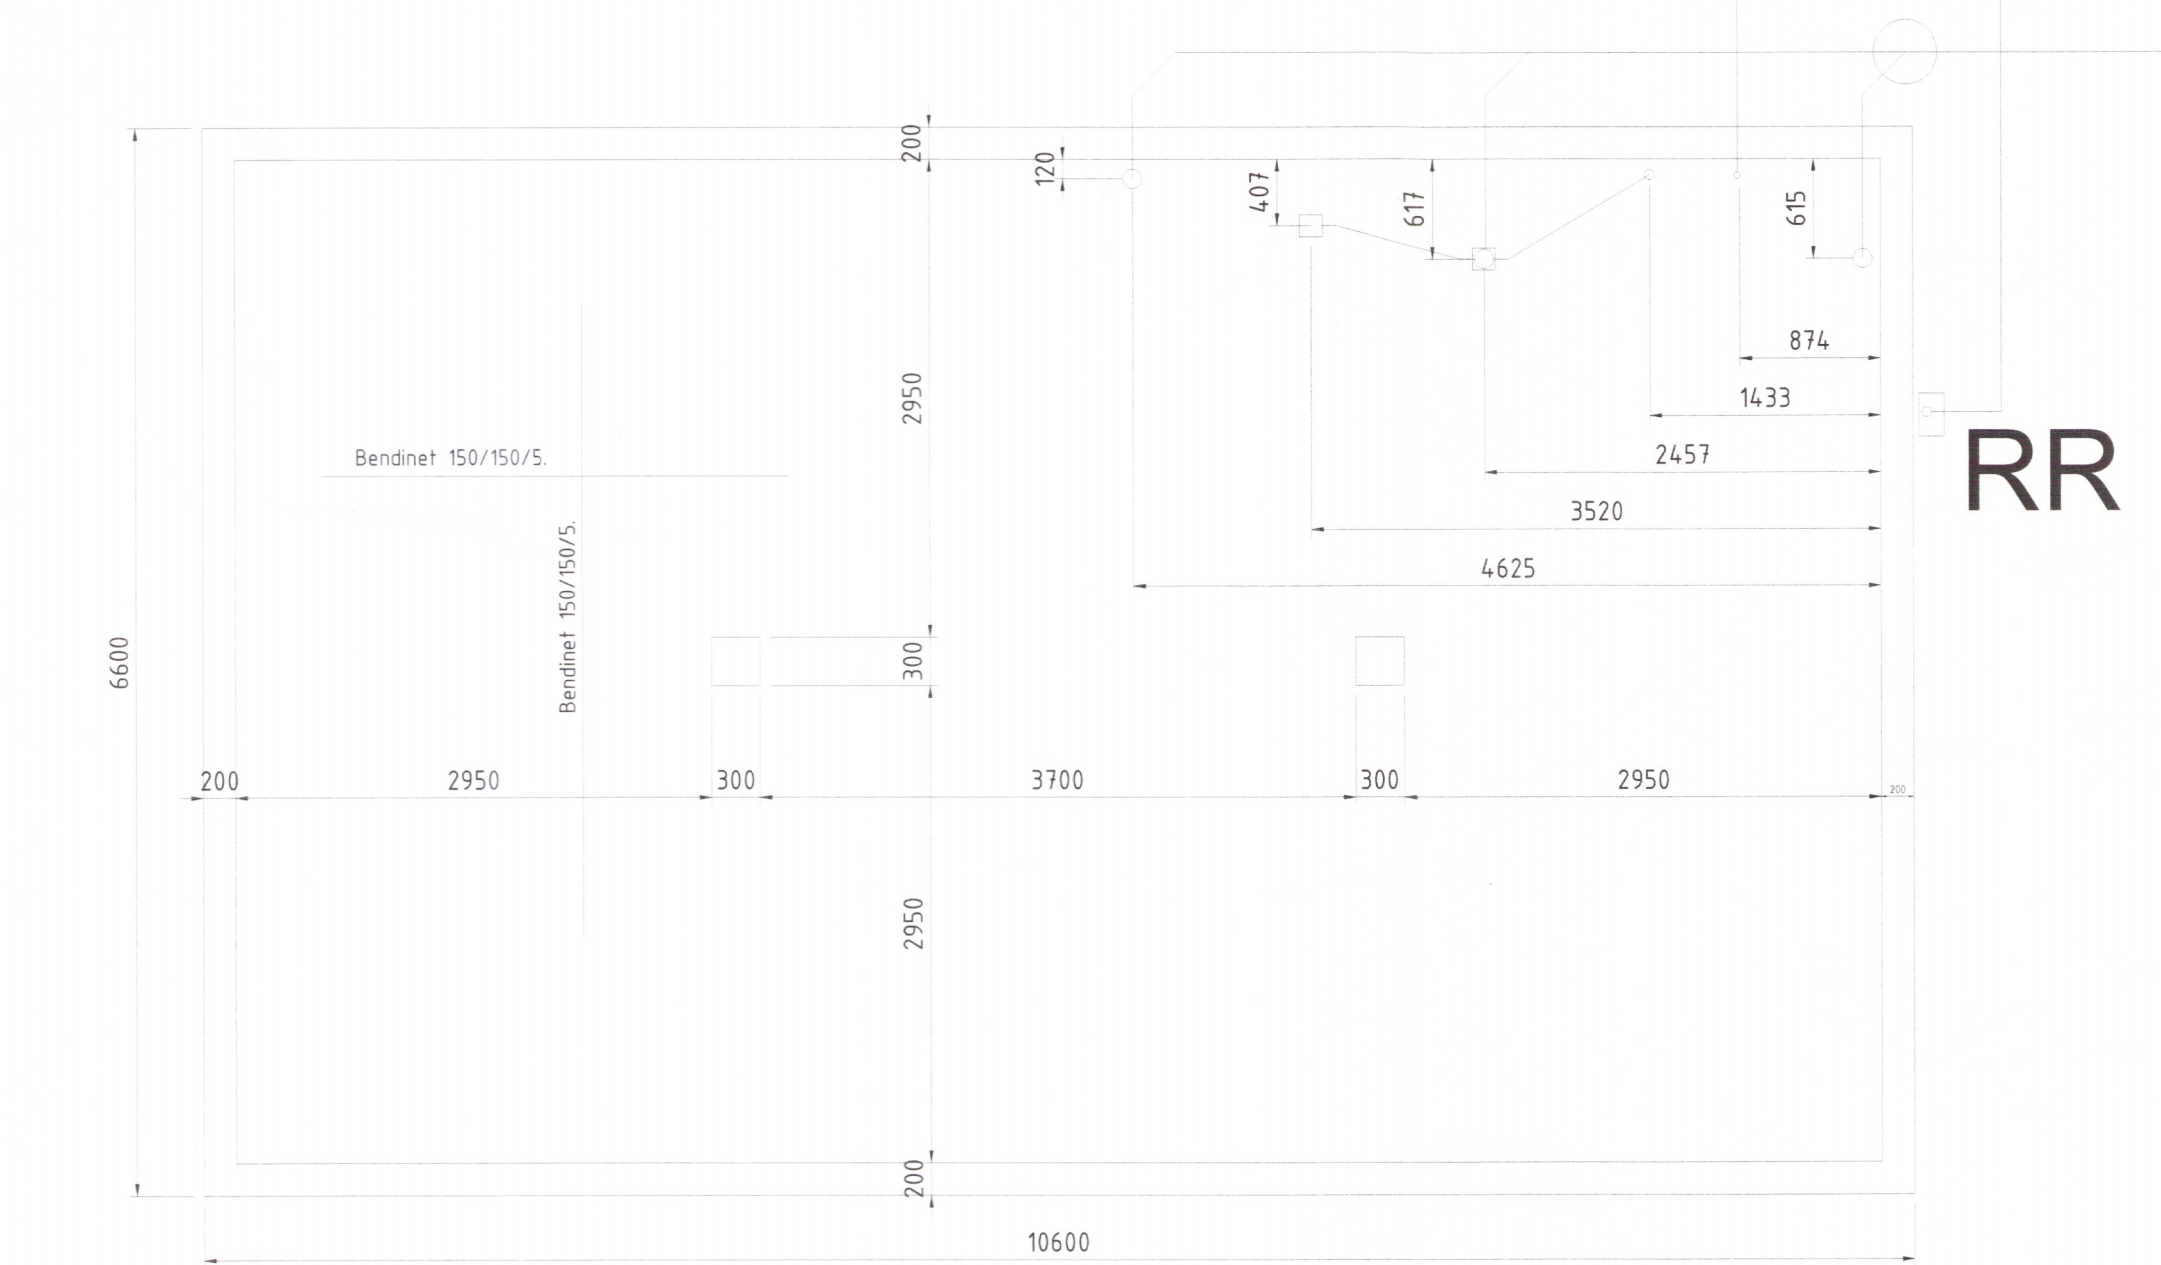

Sökkulgrunnmynd.

Leiðsöguuppdráttur.

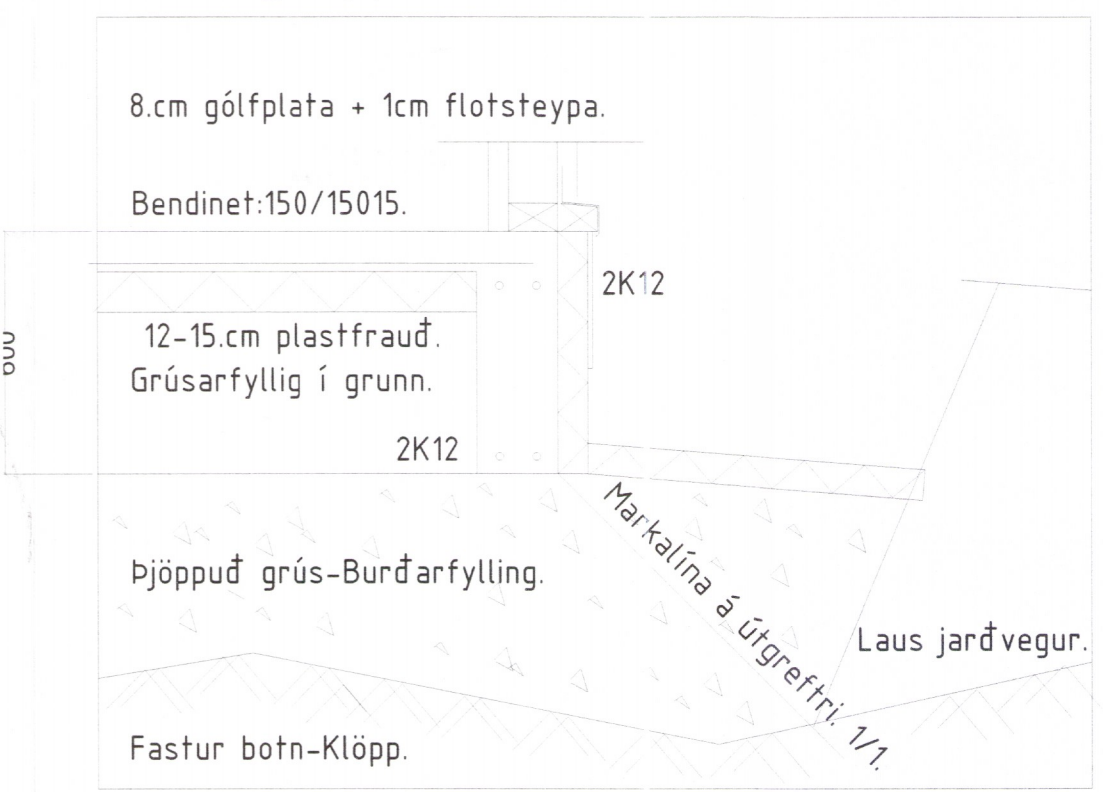

Skýringar:
 Grafa skal allan lausan jarðveg úr grunn,niður á fastan botn(0,8-1,2m) eins langt útfyrir útveggjar línu og leiðsöguuppdráttur segir til um.Fylla í grunn með grús,og þjappa í 0,3mögum með titrarþjöppu og væta hvert þjöppunlag áður en þjöppun hefst.Reiknað er með að hæð á sökkulvegg sé 0,6m og er úrfærsla og einangrun á sökkulvegg sýnd á sérmynd.
 Fyllt er samtímis inn í grunn og utan að sökkulveggjum,leiðslum fyrir fráveitu og neyzluvatn komið fyrir og grúsarfylling inni í grunn sett í rétta hæð og lárétt undir gólfeinangrun.

Bending í sökkulveggi:
 Efst og neðst í undirstöðuvegg komi 2K12-lárétt,neðstu bendijárn séu bundin saman á hornum með vinkilbeygðum stöngum 0,4/0,4m,með víraklemmum,þannig að leiðid samband sé allan hringinn.Par sem raftafla er staðsett,skal setja tengjárn fyrir jarðtengingu (sjá uppdr .af raflögn)
 Í stoðir undir plötu er bent með K12 í hvert horn og lykkjur 2/2 cm c/c 20.

Bending í gólfplötu:
 Reiknað er með að gólfplata sé 8cm þykk.í neðri brún gólfplötu skal leggja bendinet 150/150/5 með skörun um 1.móskva

Steinsteypa í sökkulveggjum og plötu:
 Í sökkulveggjum og gólfplötu sé steypa:C25/30XC2 D22. Sigmál í Fl2 .Titra skal steypu við lagningu og slípa gólfplötu.

Úrtök úr steypu:
 Í kringum stúta fyrir fráveituleiðslu uppúr plötu skla setja ramma 30x30 cm,svo unnt sé að fínstilla tengingu og koma fyrir niðurfalli.

Leiðslur í neyzluvatnslögn innahúss séu úr ryðfríu stáli,tengi eru pressutengi.Sama stærð er á öllum leiðsluhlutum,15mm nefnimál.Leiðslur liggja í grind á útveggjarstöðum og eru tengikranar á Ev,HL og Vs,en við neyzluvatnshitara séu kúlulokar.Blöndunartæki í steypibaði sé með innbyggða loka

2452-19

| | | | |
|---|------------------------------|---------------------|---|
| Byggingarstaður | | | |
| Verkpáttur | Sökkull,fráveita,neyzluvatn. | Mælikv. 1:100 1:50. | Útg. 1. |
| Veri nr. | 2018-1 | Teikning nr. 103. | Hönnun <i>Egundur P. Kristján</i> 20181373149 |
| Dagsetn. | ág-2018 | Sími. 8993344 | Netf. stadalhus@xnet.is |
| Teiknistofan Staðalhús Baugatanga 1. 101. | | | |