



Dags:	Nr.	Breytingar:	Samb.

Upp og niður úr 150mm einingum skulu koma K10 vinklar 500+500mm, c/c 200 mm nema annað komi fram.
Upp og niður úr 200mm einingum skulu koma 2 stk. K10 vinklar 500+500mm, c/c 200 mm nema annað komi fram.


Í einingum kemur tvöfalt bendinet K257. Í útblúnum eininga kemur 2 stk. K12. Við hurða og gluggaop kemur 2 stk. K12 sem ná 500mm út fyrir op.
Í samsteypu eininga kemur 2 stk. K16.

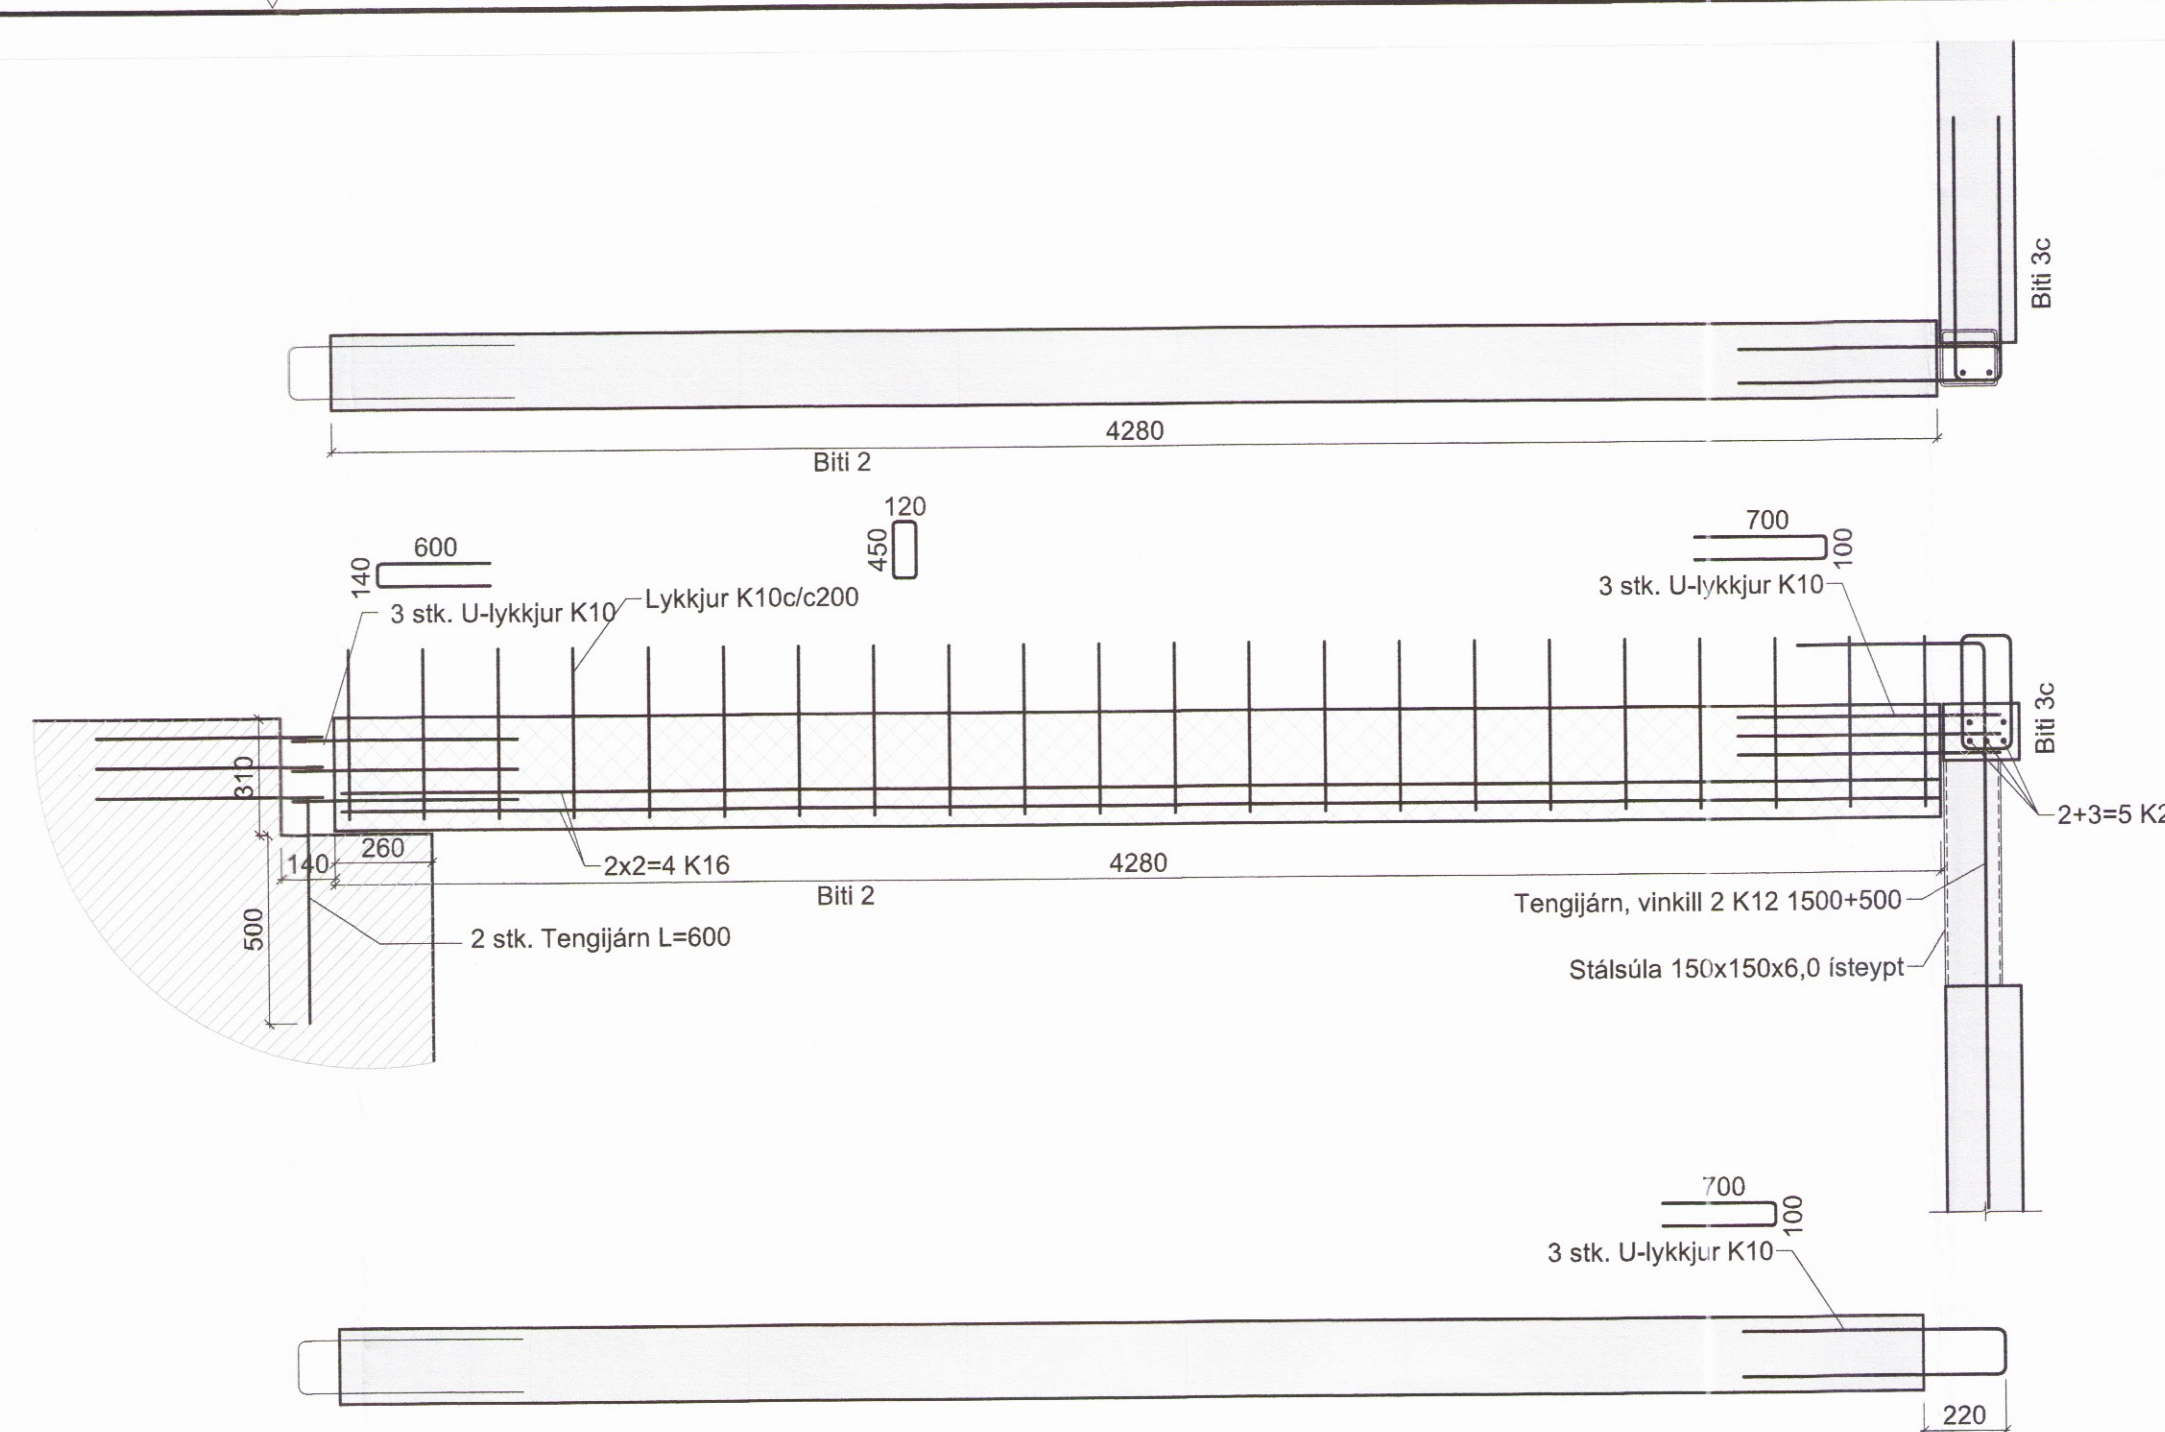

Biti 2
Mkv. 1:20

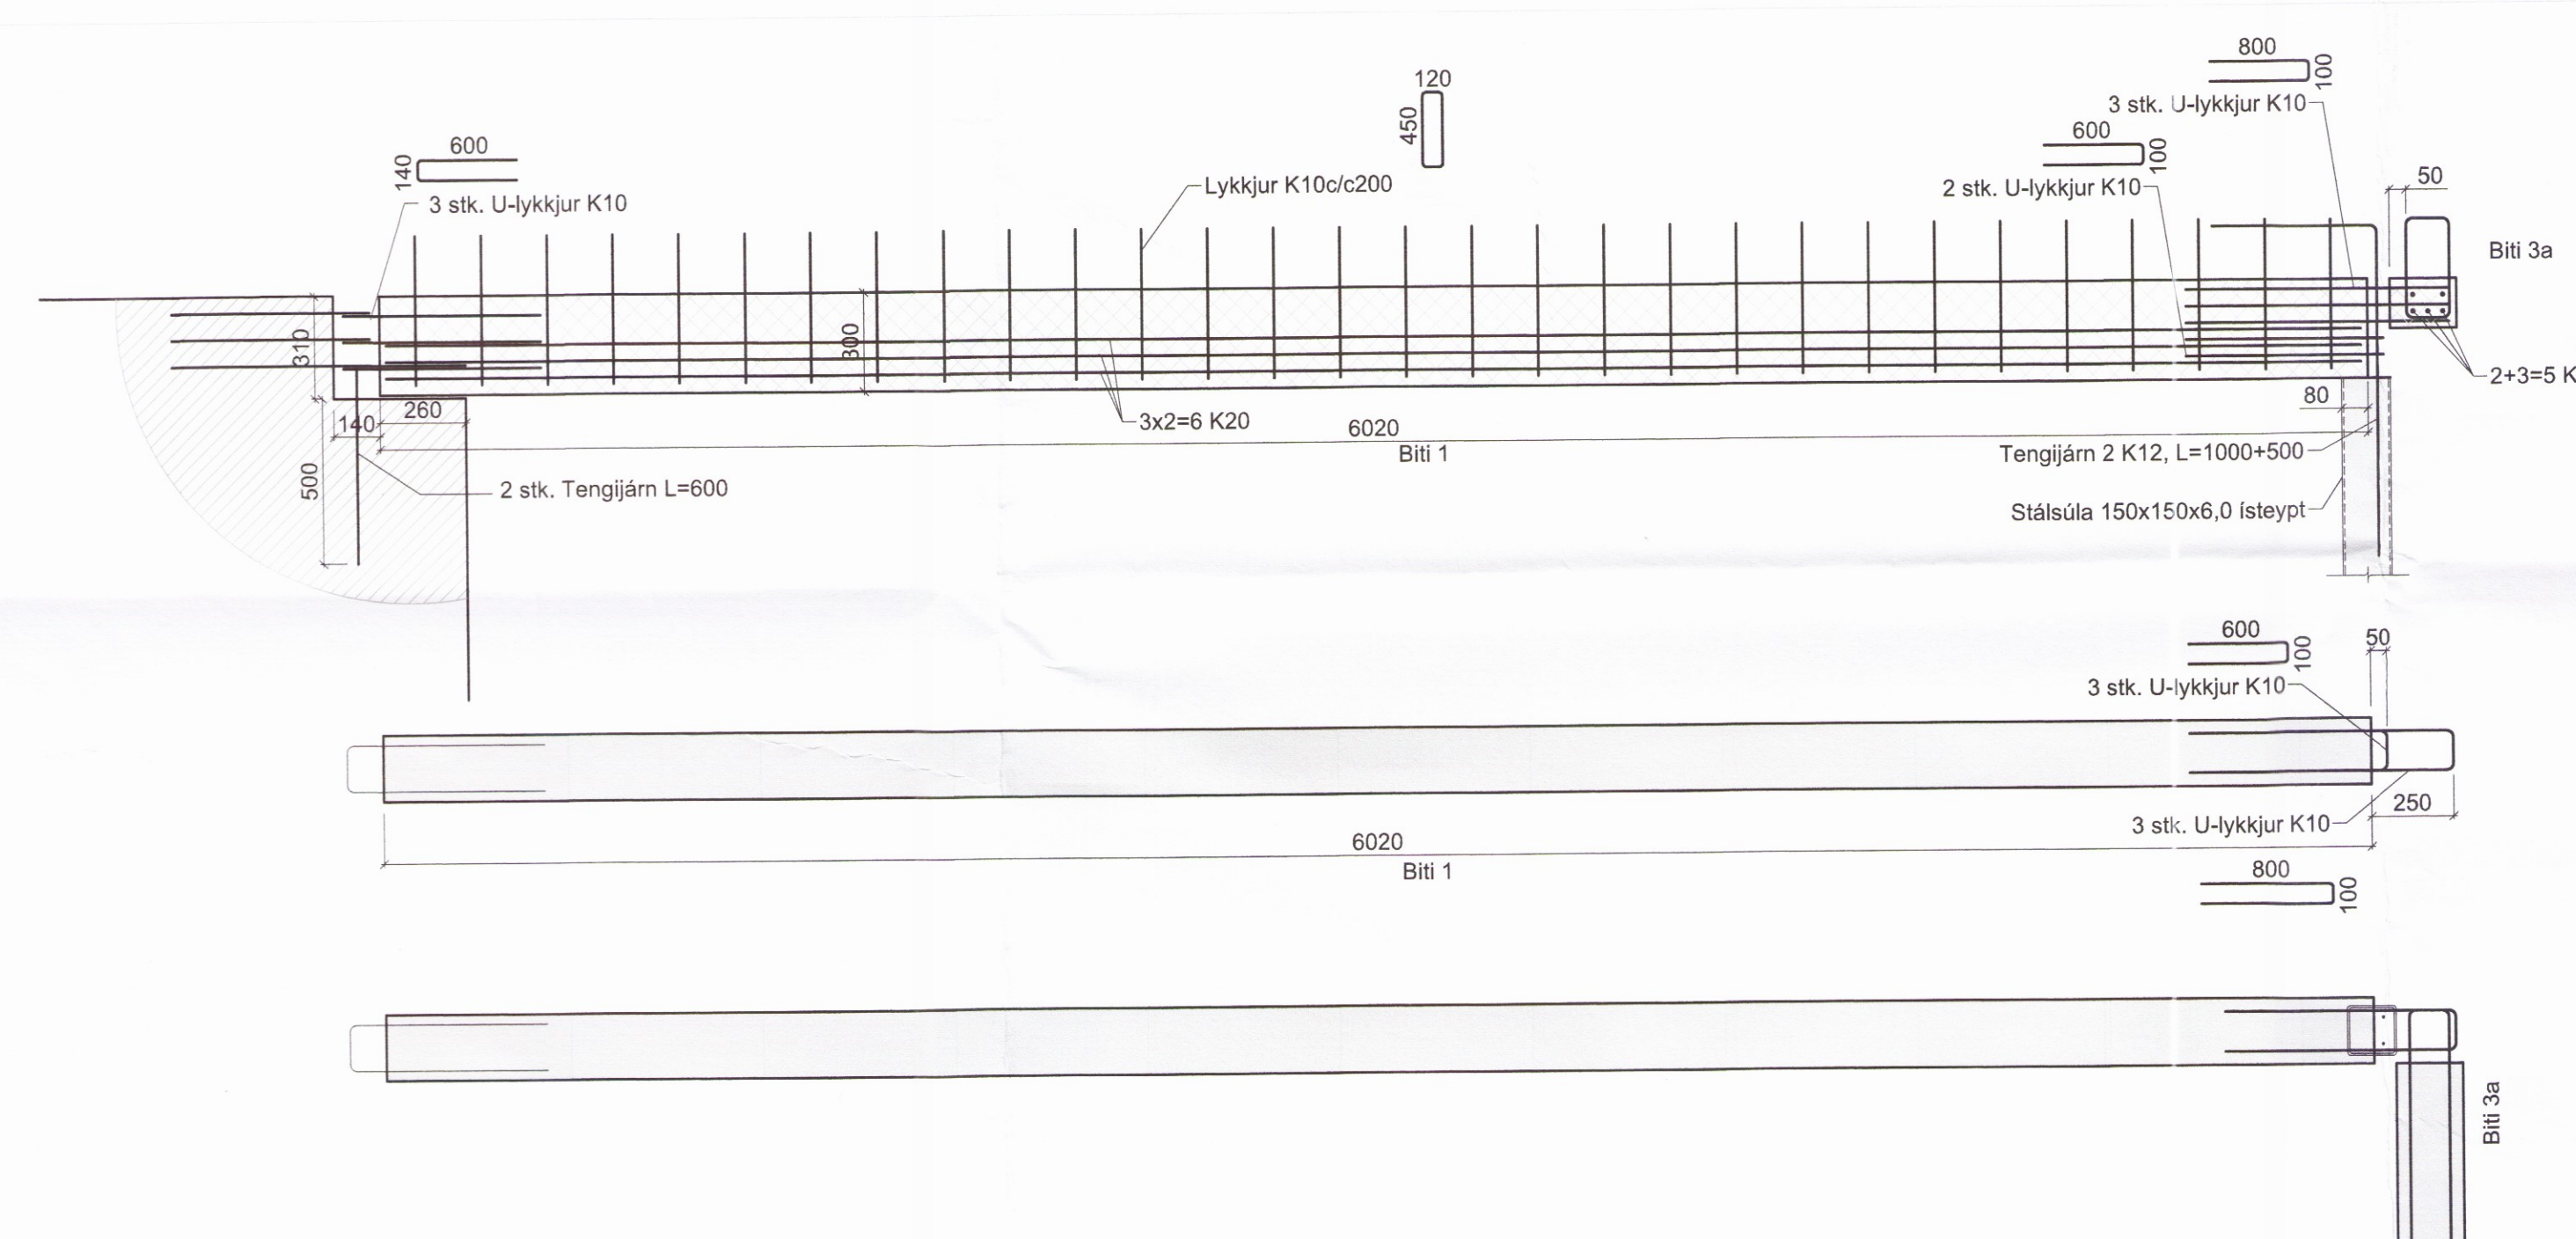

Biti 1
Mkv. 1:20

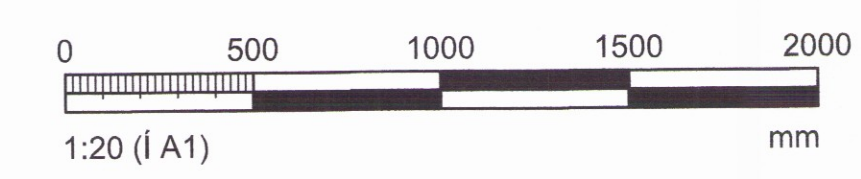

Skýringar sjá teikn. nr. 200

VERKHOF EHF

Fellsmúli 26 • 108 Reykjavík • Sími: 517 9050 • Netfang: verkhof@verkhof.is

MÓTEKID:
ÚTI INNI
ARKITEKTAR
BALDUR Ó. SVAVARSSON
ARKITEKT FAJ SAMARK
120357 5149

Höfundur: Sylvan M. Sigurjónsson Björgvin Ó. Sigurjónsson	Höfundur: Sylvan M. Sigurjónsson Björgvin Ó. Sigurjónsson	Dags: 14.08.2017
Heiti teikningar: Burðarvirki Bítar Ásýnd og snið	Samþykkt: [Signature]	Geymslunúmer: 211
Formnúmer: BOS	Formnúmer: AFPS/SMS	Formnúmer: 16-106
Formnúmer: BOS	Formnúmer: AFPS/SMS	Formnúmer: 1:20
Formnúmer: BOS	Formnúmer: AFPS/SMS	Formnúmer: 221