



GRUNNMYND HÆÐAR


MKV. 1:100

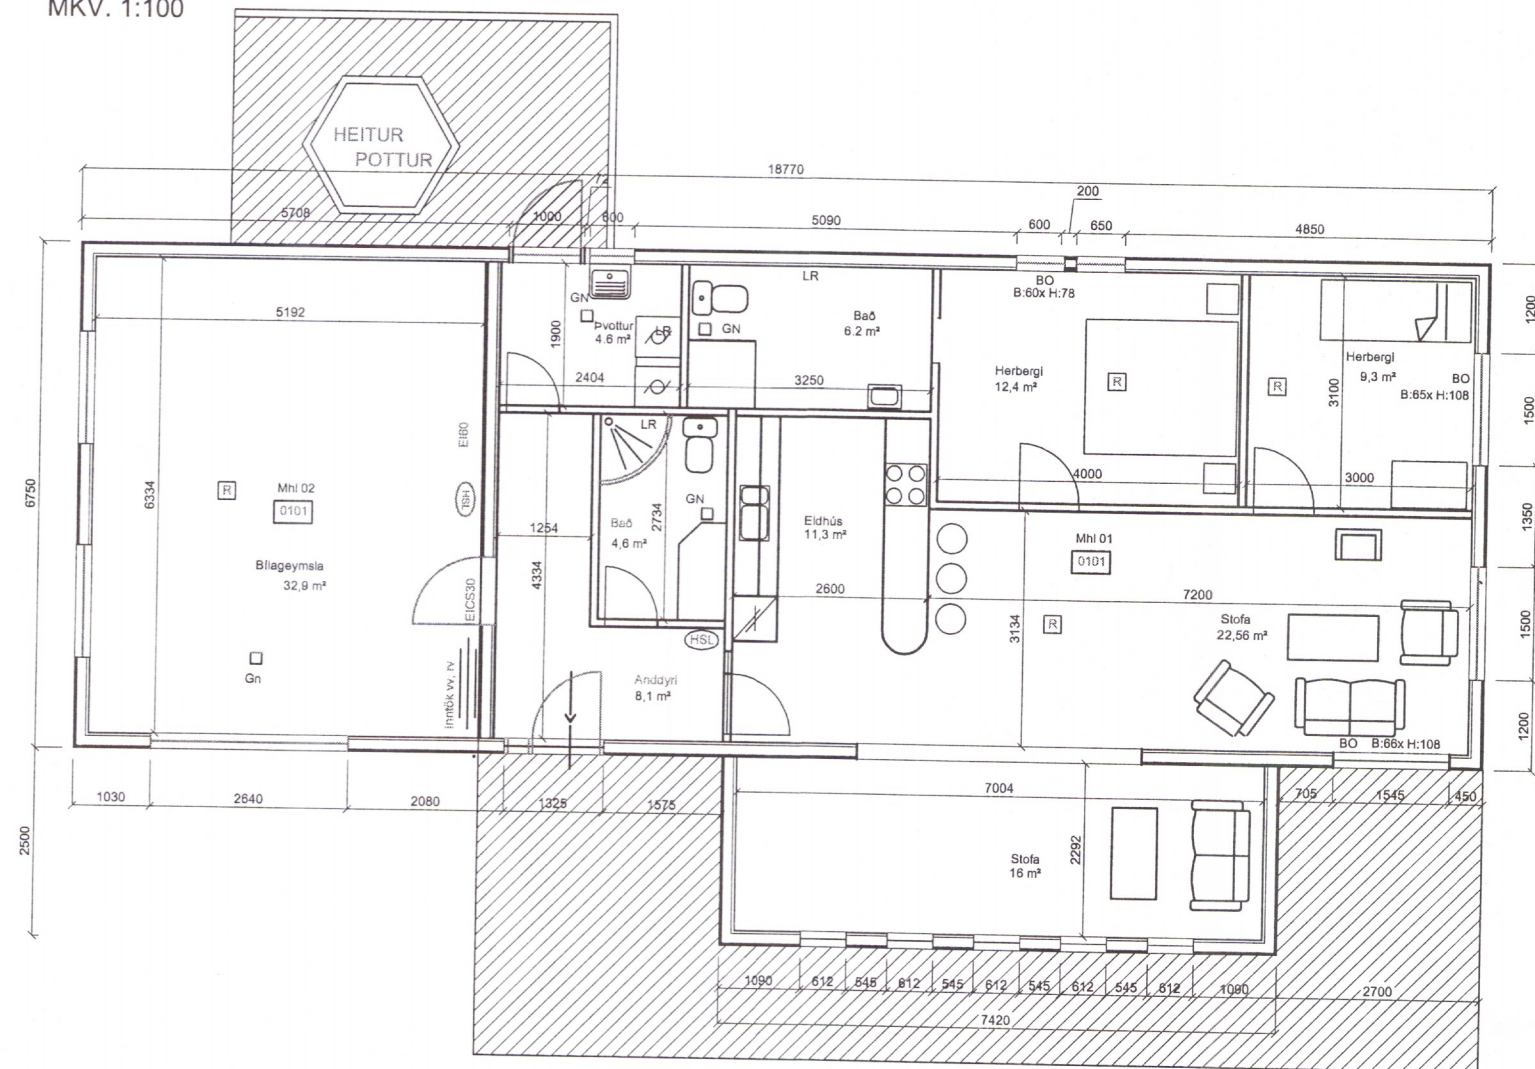


Afstöðumynd  
MKV. 1:500

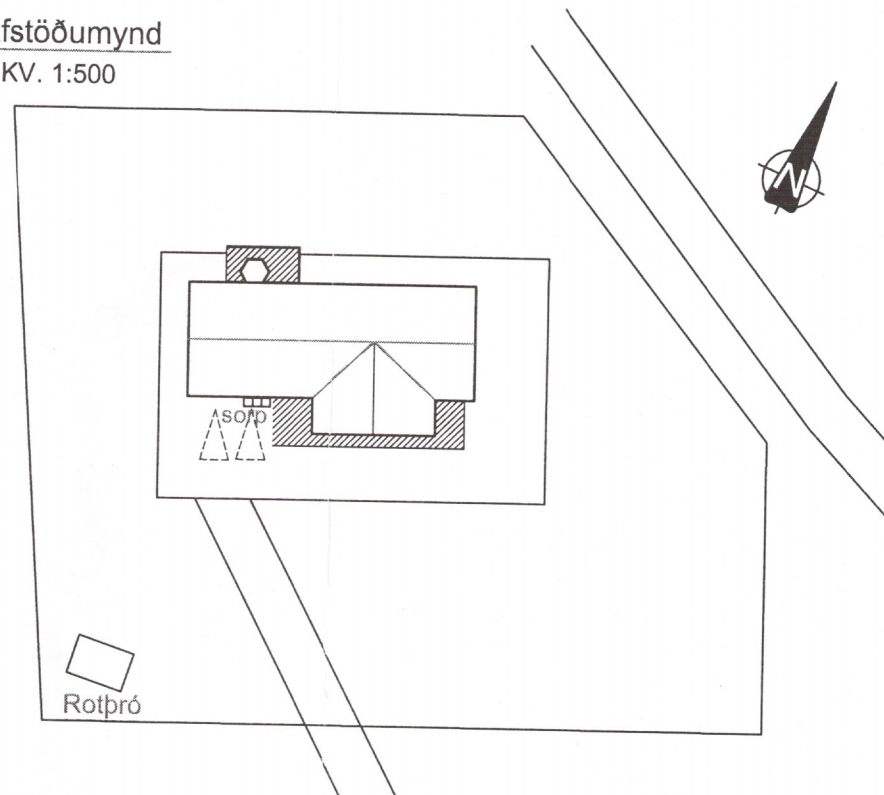


ÚTLITSMYNDIR - VESTUR  
MKV. 1:100

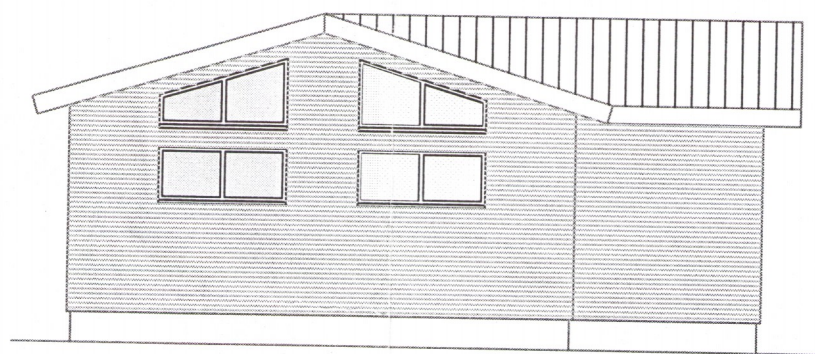


ÚTLITSMYNDIR - SUÐUR  
MKV. 1:100

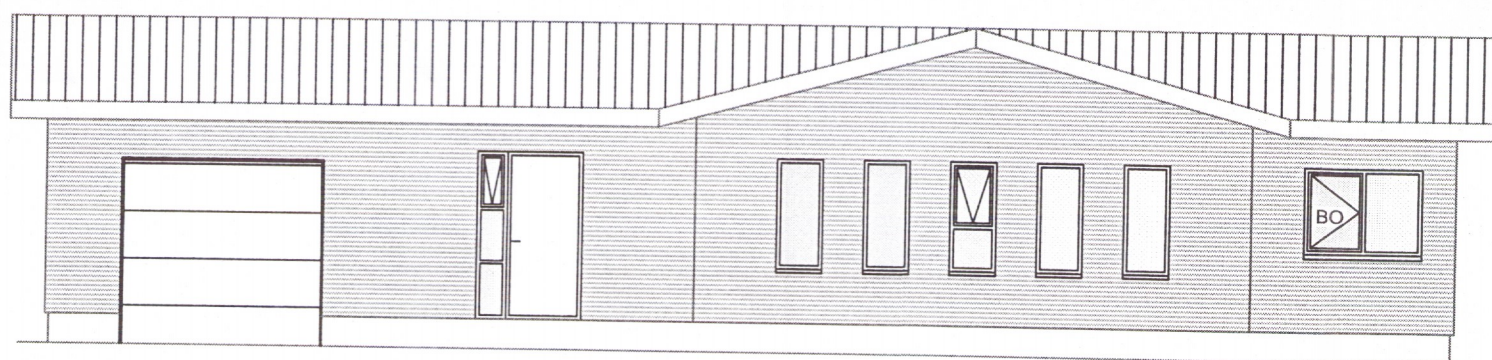


ÚTLITSMYNDIR - AUSTUR  
MKV. 1:100

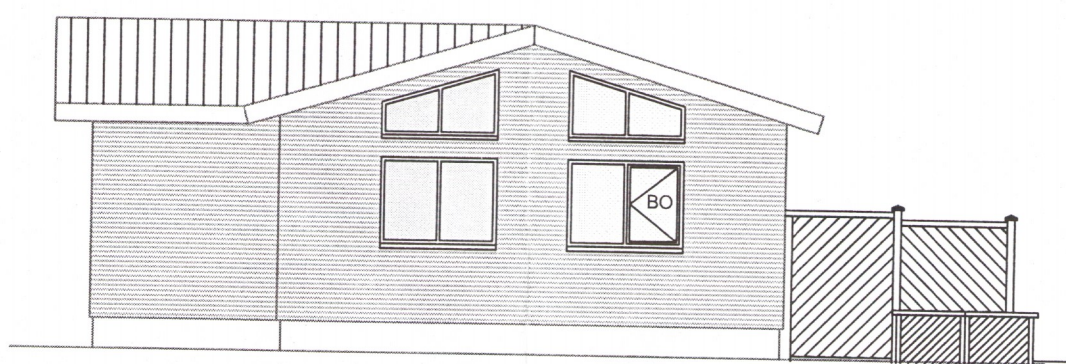

ÚTLITSMYNDIR - NORÐUR  
MKV. 1:100

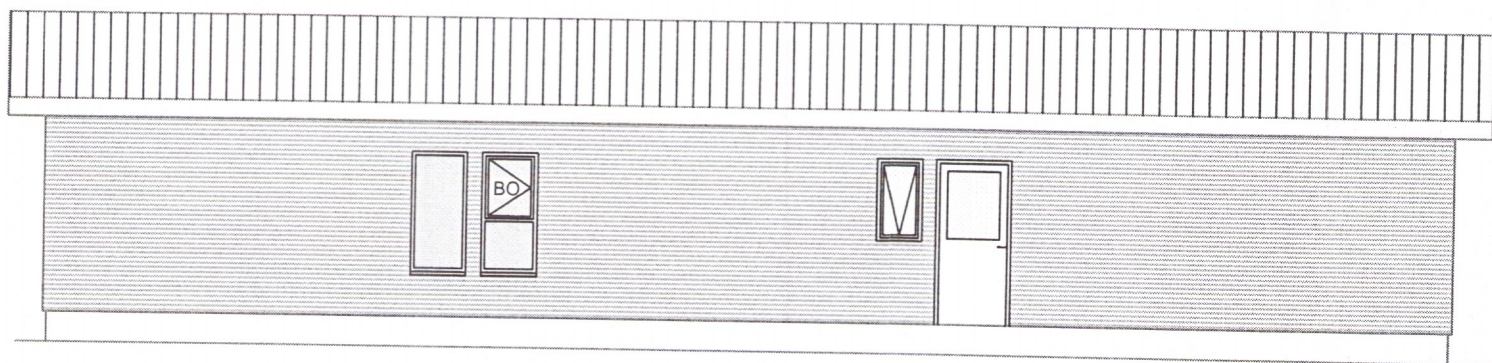


SNEIÐING  
MKV. 1:100

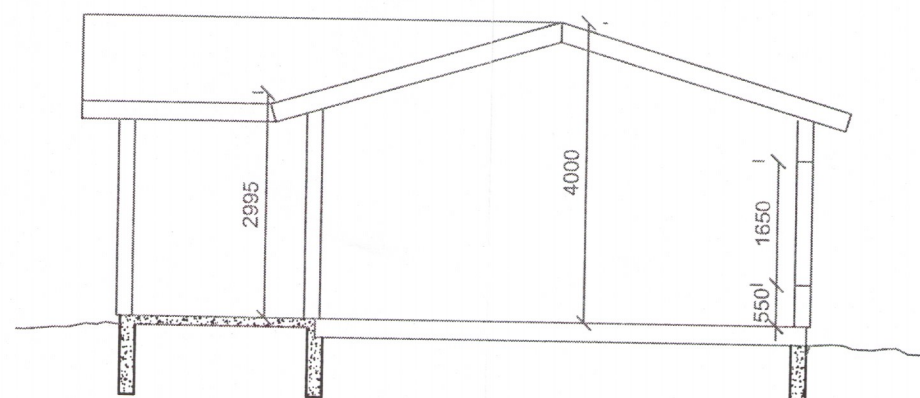

Umhverfis- og tæknisvið Uppsveita  
**Samþykkt**  
09. júlí 2019  
*David Sigurðsson*  
Byggingarfulltrúi

Skýringarmynd skv grenndarkynningu (ÍB 2)

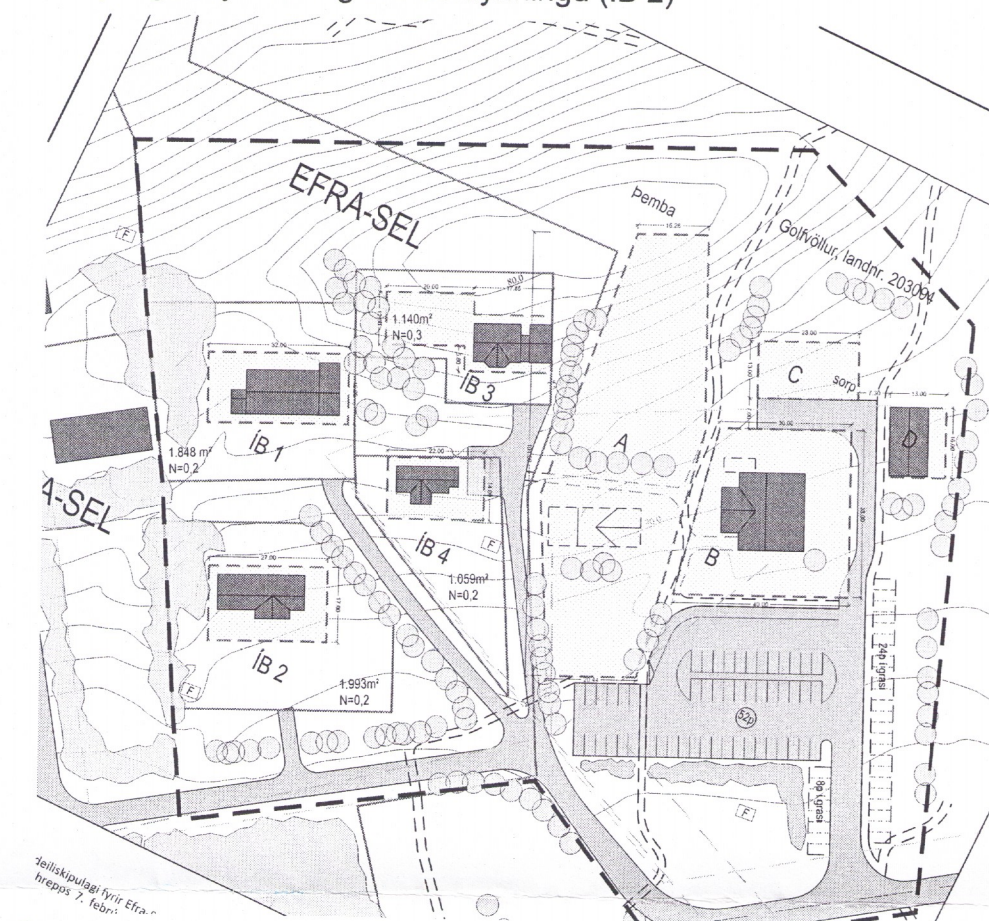

**Stærðir:**

Íbúðarhús:  
Flatarmál: Hæðar: 145.2 m<sup>2</sup> (brúttó)  
Rúmmál: Hæðar: 514 m<sup>3</sup> (brúttó)

**Byggingarlýsing:**

Núverandi not byggingar er íbúðarhús. Sótt er um heimild fyrir að breyta notkun húss til útleigu. Búið er að skipta út gluggum og eru björgunarpogglugga í samkvæmt kröfum byggingarreglugerðar.

Eldri byggingarlýsing:  
Byggingin er timburbygging, stoðir eru 125mm að utan er 12 mm krossviðsklæðning neldg á stoðir 12mm lektur og lárétt klæðning. Innan á stoðir er 35mm afréttigrind og spónarplötur, einangrun er 125mm steinull. Innveggir eru með 75 mm stoðum klætt með 12mm spónarplötum, einangrun er 75 mm steinull. Klæðning í bílskúr er í flokki 1. Sperrur í þaki eru 200mm klætt með borðaklæðningu, þakpappa og bástúll. Að innan er afréttigrind og 12mm gífs. einangrun þaks er 180mm steinull. loftræsing í bílskúr er með opnanalegum fögum. Á heitum potti skal vera lok og uppfylla kröfur BRR: Ruslatunnur eru við bílskúr: 3 stk sbr flokkunarreglur. Húsið er tengt rotpró.

2475-19

-	-	-	-	-	-
2	11.06.2019	reynd teikning			PSP
1	18.02.2019	Gluggar og björgunarpogglugga, breytt notkun			PSP
Nr.	Dags.	Breyting.			Samþ.
Frumstærð blaðs	Minnkað í 1.41	Mkv.:	1:100, 1:500	Dags.:	1.8.2001
A:2	A:3			Verk.nr.:	VS06000
				Teikn.nr.:	A-001
				Hannað:	PSP
				Teiknað:	PSP
				Yfirf.:	BG
<p><b>VERKFRÆDISTOFA SUÐURNESJA</b> Vikurbraut 13, 230 Reykjanesbæ Sími: 4 200 100, Fax: 4 200 111 Vefang: <a href="http://www.vss.is">http://www.vss.is</a> Netfang: <a href="mailto:vs@vss.is">vs@vss.is</a></p>			<p><b>Efra Sel - 225-7149</b> Hrunamannahreppur Grunnmynd Útlit</p>		
<p>Samþ: Ingibjör Björnsson kt.130264-2639</p>			<p>Samræmingarhönnuður:</p>		