




AUSTURHLIÐ
(1 : 50)

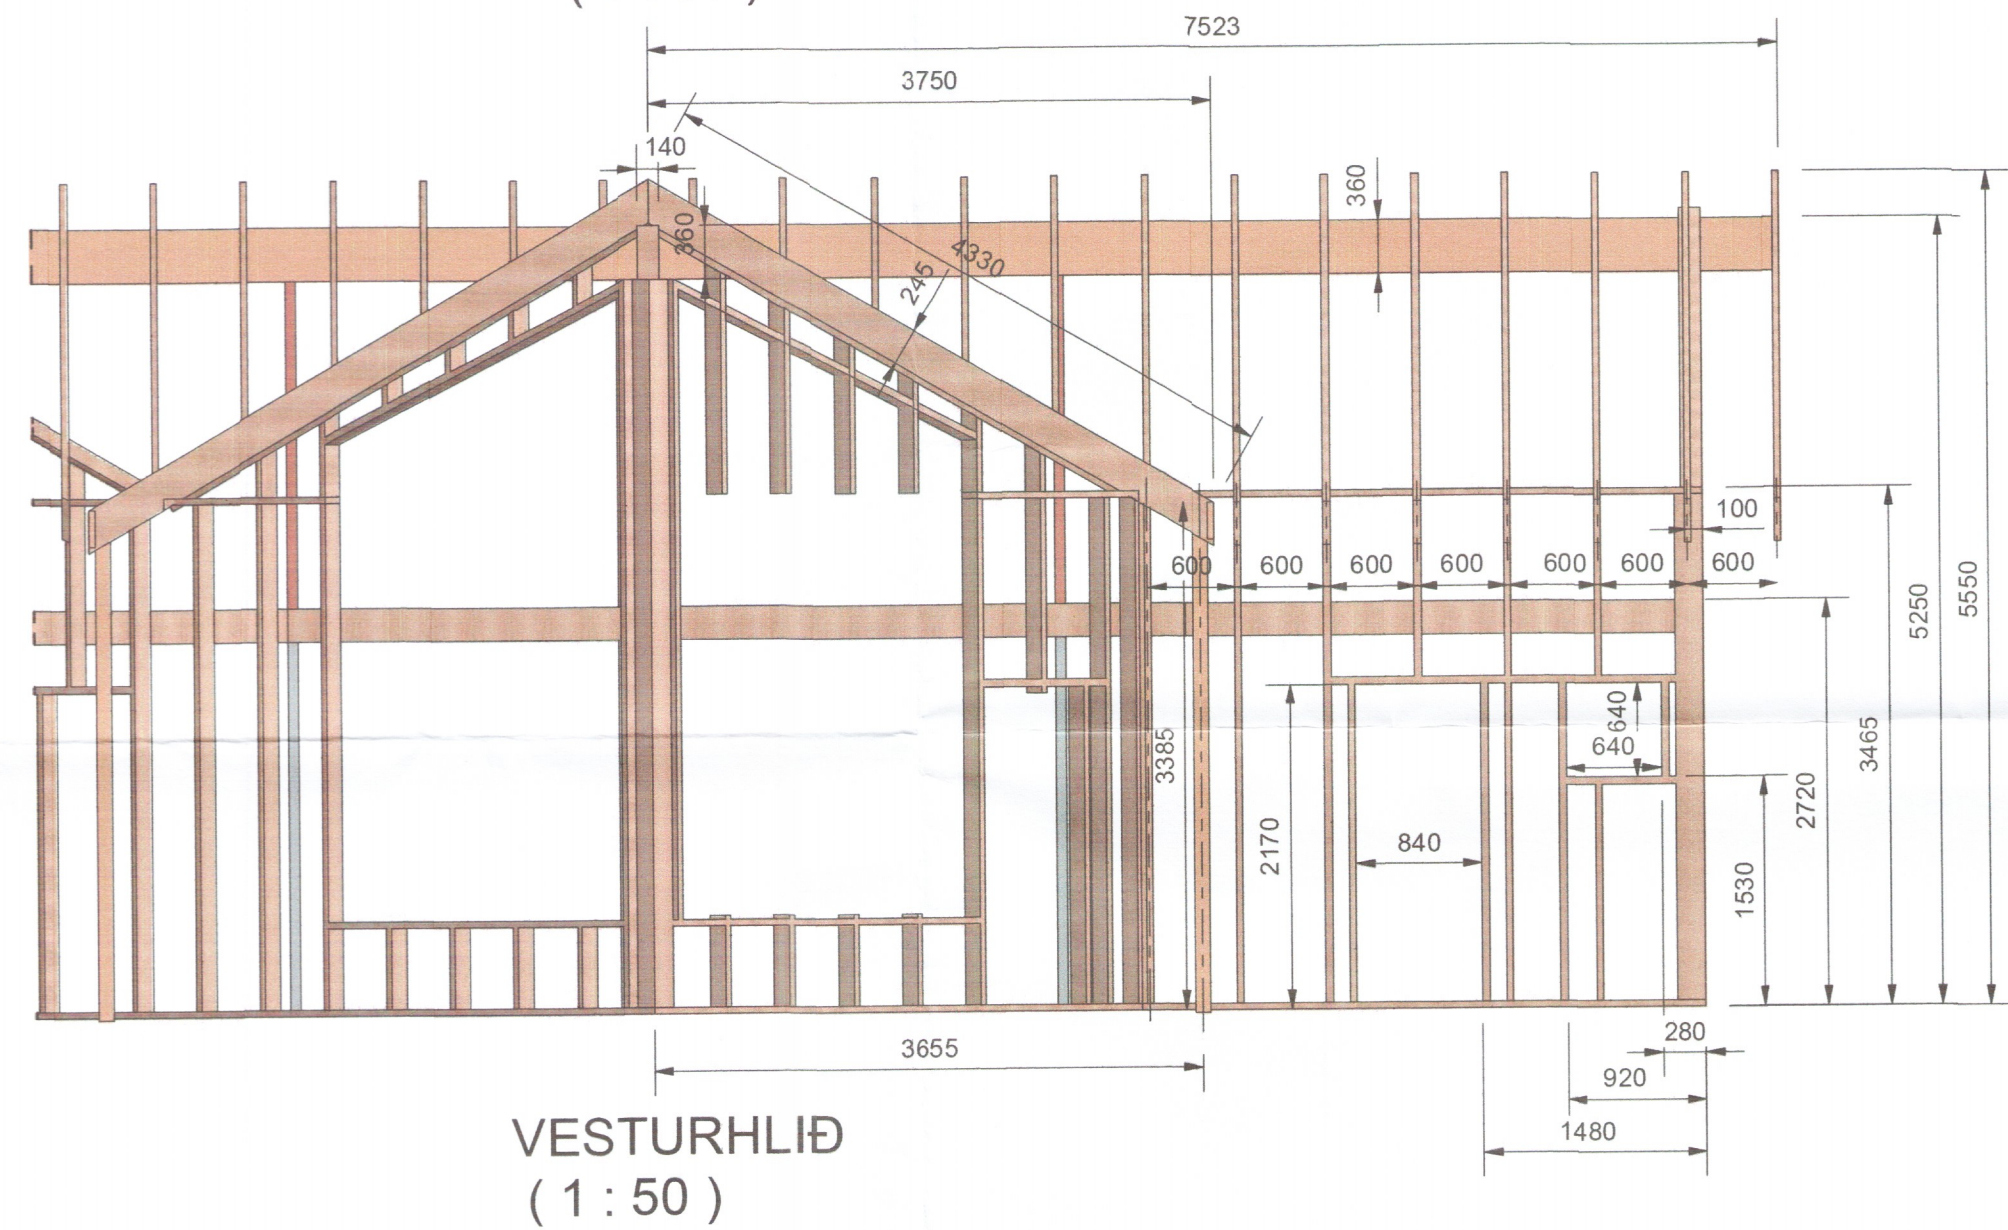


VESTURHLIÐ
(1 : 50)

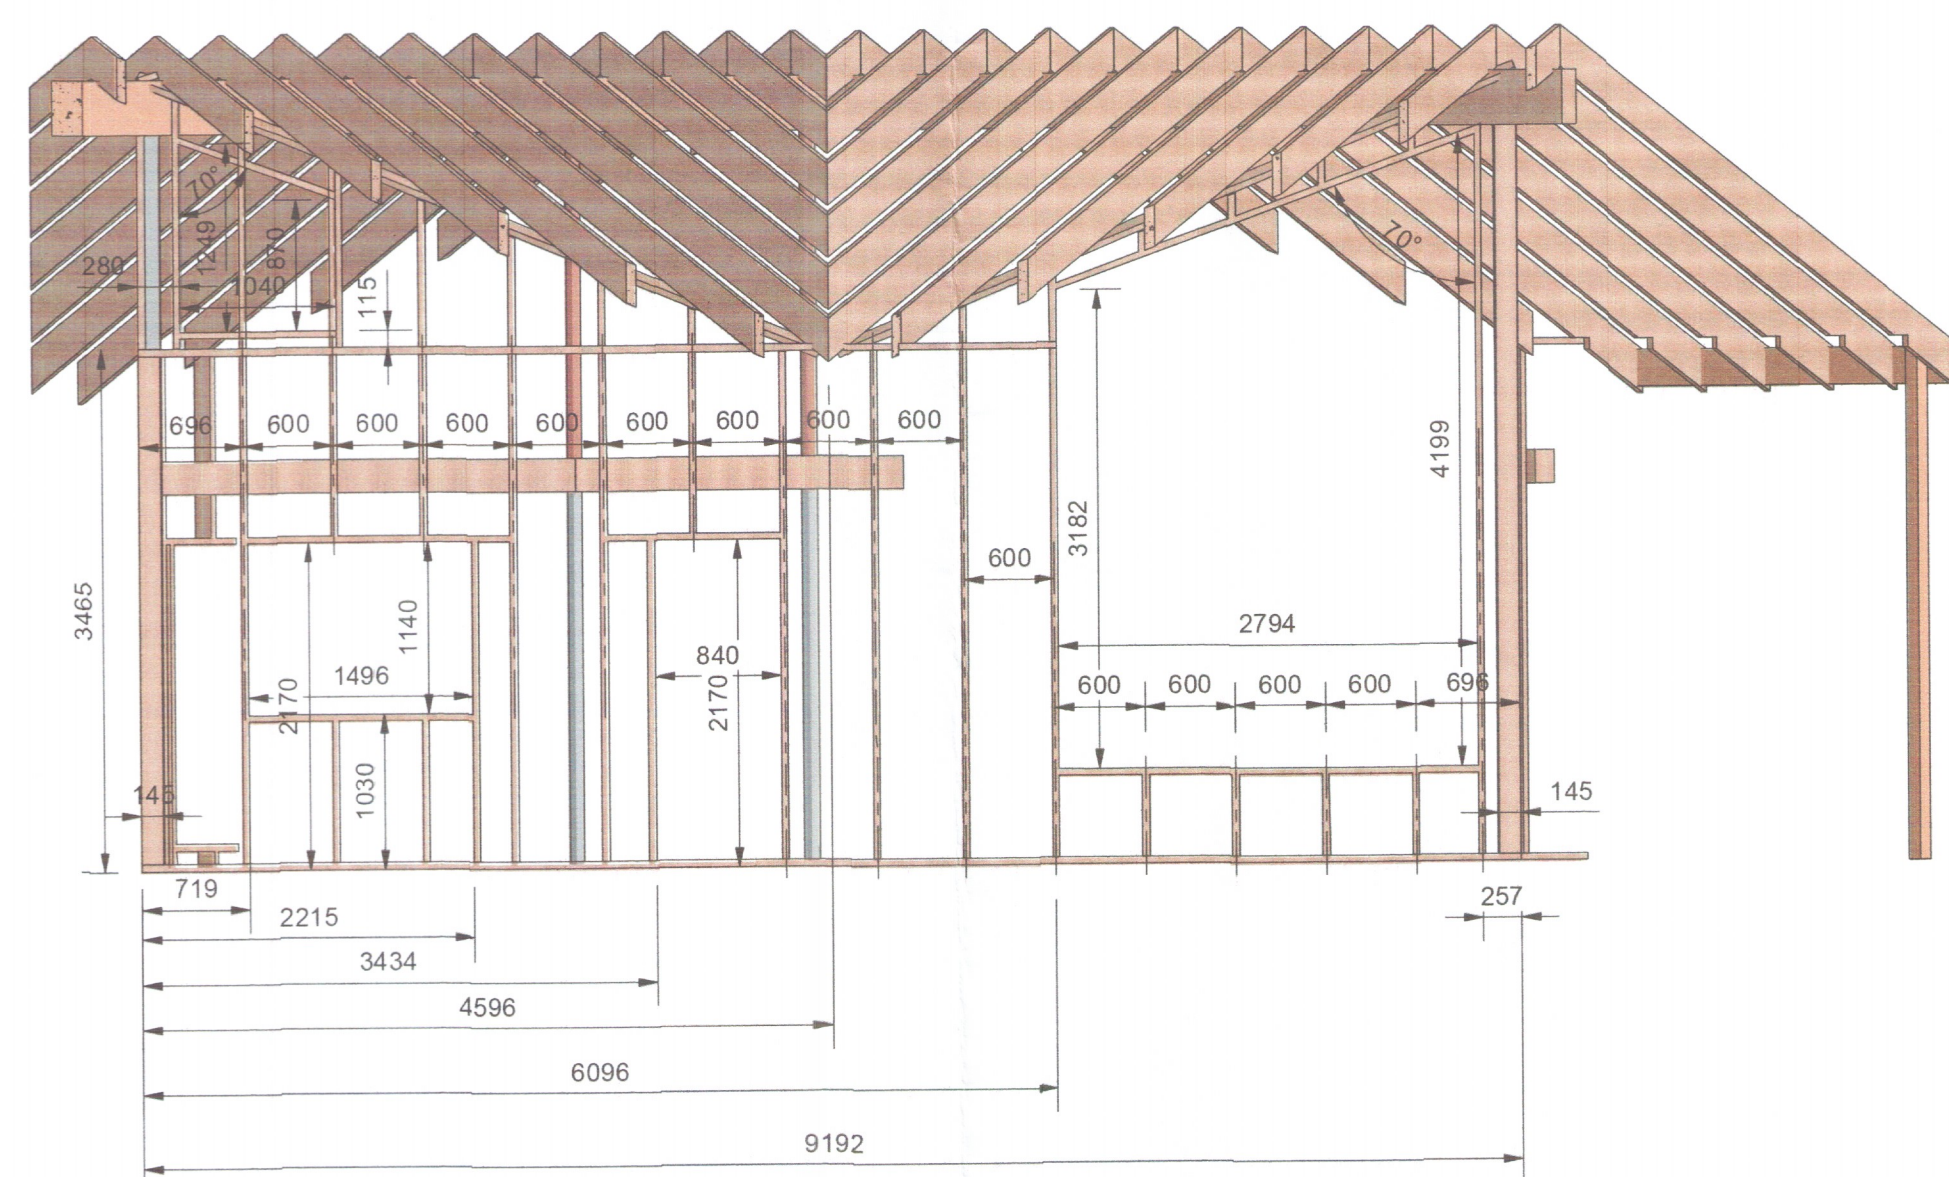


NORÐVESTURHLIÐ
(1 : 50)

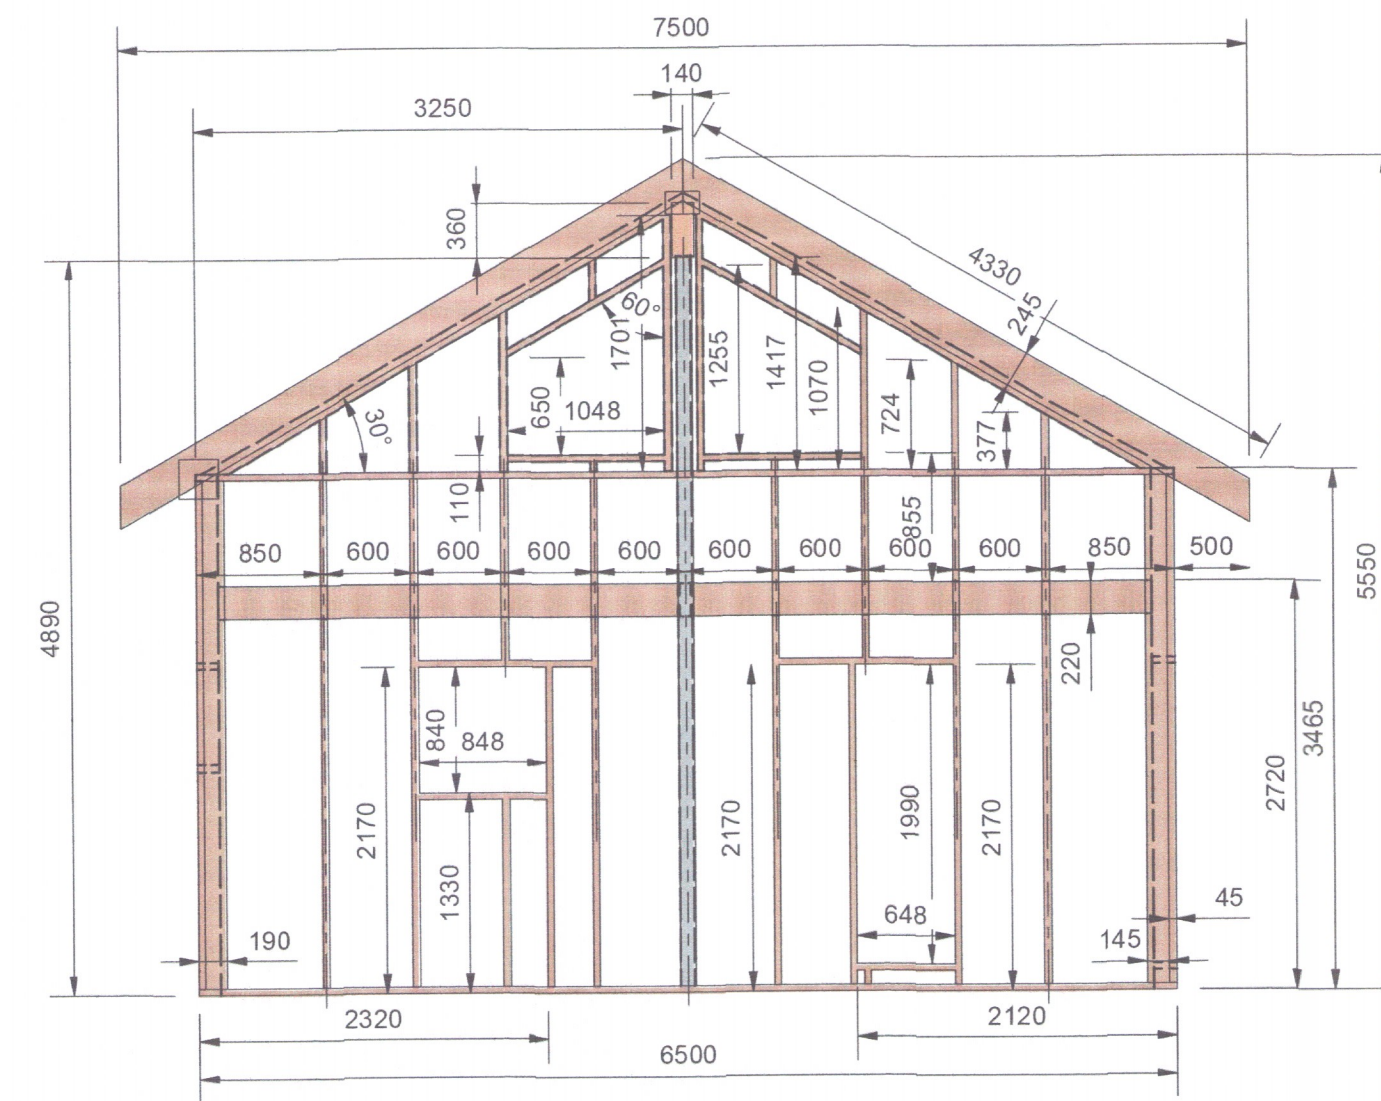


SUÐURGAFI
(1 : 50)

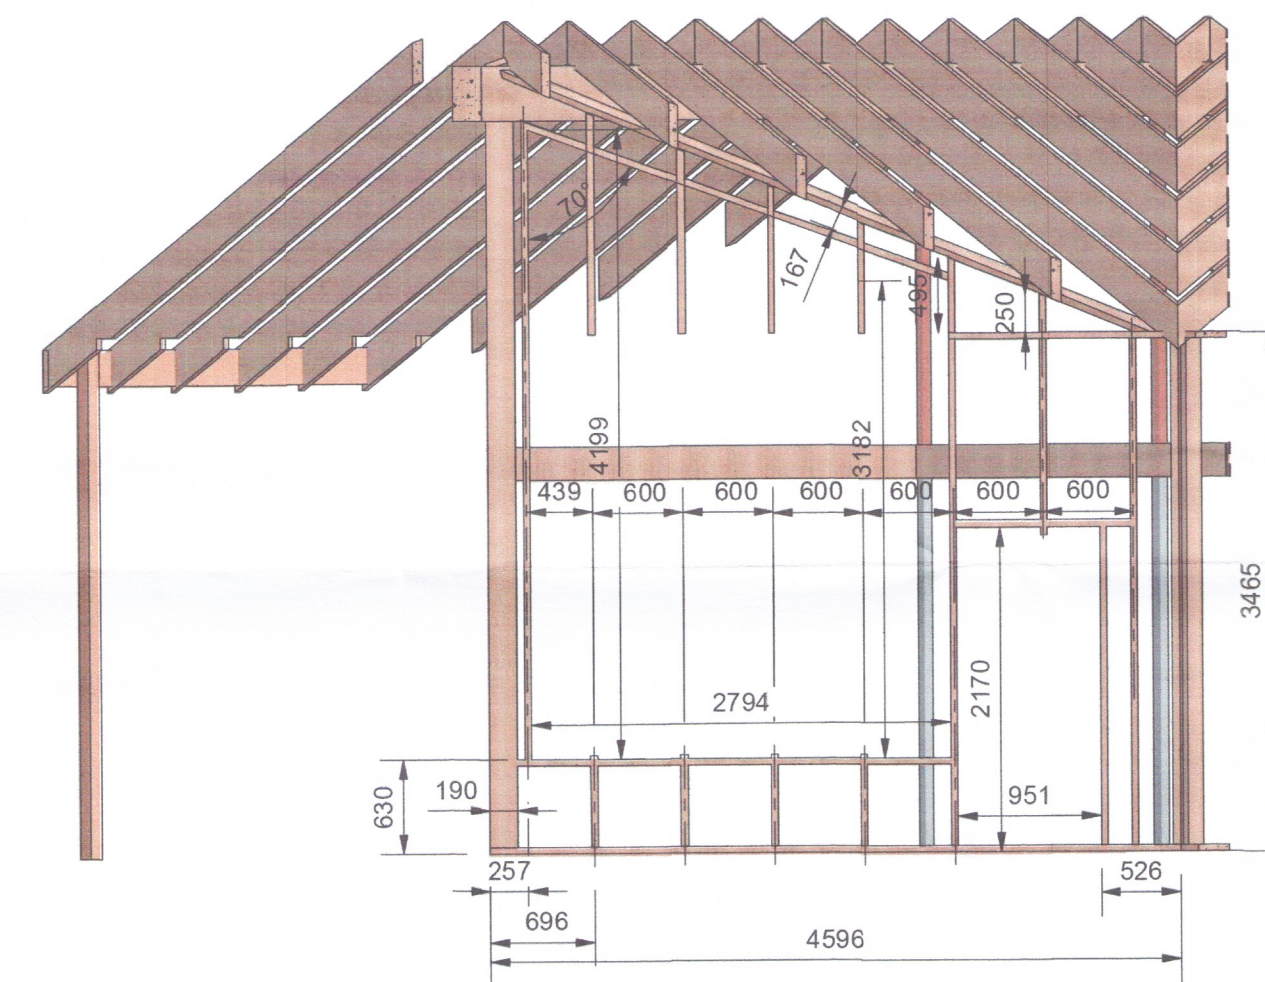


SUBVESTURHLIÐ
(1 : 50)

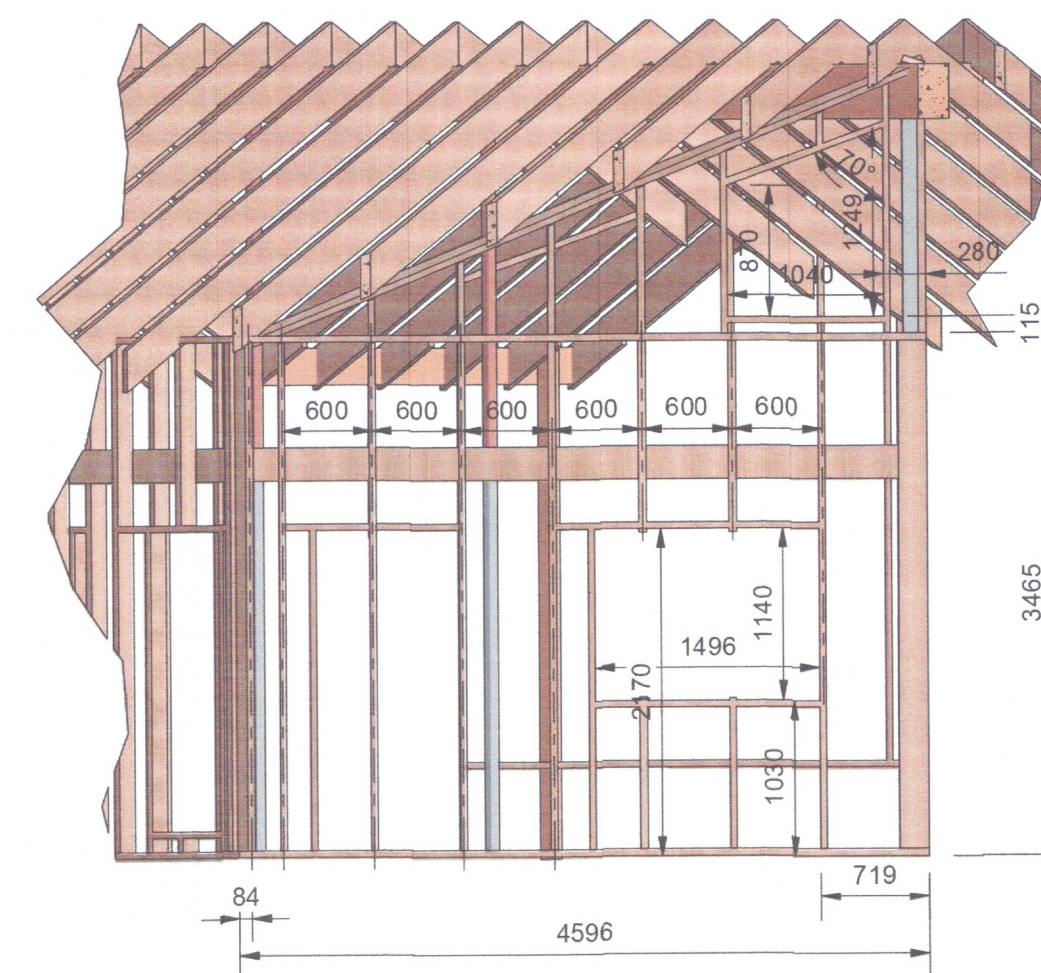

NORÐAUSTURHLIÐ
(1 : 50)

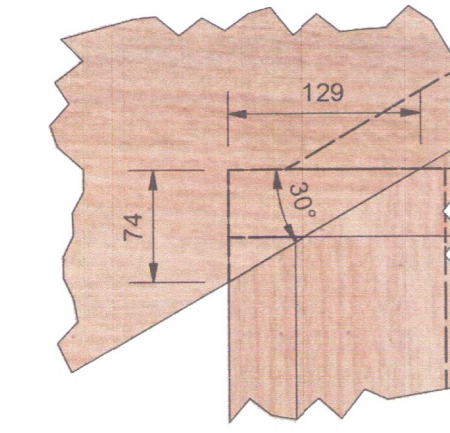

SPERRA-TOPPREIM
1 : 5

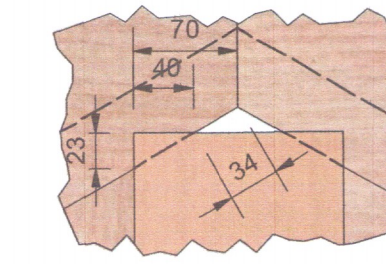

SPERRA-MÆNISÁS
1 : 5

Umhverfis- og tæknisvið Uppsveita
Yfirfarið
06. ágú. 2019
David S. J.
Byggingarfulltrúi

NAFN OG KT. HÖNNUNARSTJÓRA:
ADALSTEINN MÖLLER KT.1712794109

UNDIRSKRIFT HÖNNUNARSTJÓRA:
Adalsteinn Moller

Skýringar:


Öll mál eru gefin í mm.

Veggirnd er úr 45x145 mm T1 burðarvið c/c cm sem boltast að neðan með BMF vinklum í gegnum gölfreim í steyptan sökkul en með kambasum við stöðir veggirndar. Toppream er fest ofan á stöðir veggirndar með BMF vinklum að neðan og sperra með BMF vinklum að ofan og boltast saman með borðabolla utan um toppreim. Til frekari styrkingar veggirndar er 9 mm krossviðarklæðning limd og negld 15 cm c/c í stöðir, gölfreim og toppreim.

Milligöf er skrufað á veggstöðir með 45x220 langborðum eftir á rakaserra er frágengin. Á langborð eru þverbitar milligöfs 45x220 festir með BMF bjálkasköm. Miðjubiti milligöfs er 70x220 ásamt endabítum sem snúa að alrými ofan við bað og ehús. 3 stk. 70x70x3 stálsúlur eru undir langbita milligöfs og boltast við steypta plötur og skrútaðar við langbita með vinlum. Ofan milligöfs eru 3 stk. 100x100 timburúlur í lóðréttu línu við stálsúlur sem felldar eru við langbita milligöfs og skrútaðar og limdar. Við mæniasás skrúfast timburúlur með bjálkafestingu.

Þaksperrur festast við mæniasás með BMF bjálkafestingum beggja vegna mæniasás. Sperrur eru skettar saman með 18 mm vatnsvörðum krossviðsloðskum. 90x90x4 stálsúlur bera mæniasás uppi á endum og eru festar með múrboltum í steyptan sökkul og 4 mm forþeygðum stálpötum/skó sem boltast í gegnum mæniasás en rafsóðin við súlur. Mæniasásar boltast saman með 6 mm stálvinklum beggja vegna með gengumgangandi boltum.

VÖRPUN :

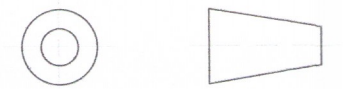

ÖLL AFRITUN TEKNINGAR, AÐ HLUTA Eða HEILD, ER HÁÐ SKRIFLEGU LEYFI HÖFUNDAR.

ÚTGÁFUFRILL			
ÚTGA:	DAGS:	SKÝRINGAR:	SMÁPI:

MÆLIKVARDI ER TIL VIÐMÍÐUNAR. EF FREKARI MÁLSETNINGA ER ÓSKAD SKAL HAFA SAMBAND.



Guðrúnarstigur 2-4 S. 560 5400, www.lota.is

SÓLVELLIR 9
BLÁSKÓGABYGGÐ
SUMARHÚS

HETTI TEKNINGAR:
BURÐARVIRKI
ÁSYNDR VEGGRINDAR
MÁLSETNINGAR OG DEILI

VERK NR:	TEKNI. NR:	BL. NÚMÉR:
A1 1 : 50	SÓL9-001	007
MARK:	HANNAÐ:	TEKNAÐ:
GÖL	AM	KE

NAFN OG KT. HÖNNUNAR:
KRISTINN EIRIKSSON KT:120556-2749

UNDIRSKRIFT HÖNNUNAR:
Kristinn Eiriksson