




Umhverfis- og tæknisvið Uppsveita
Samþykkt
 20. júní 2019
David Sigurdsson
 Byggingarfulltrúi

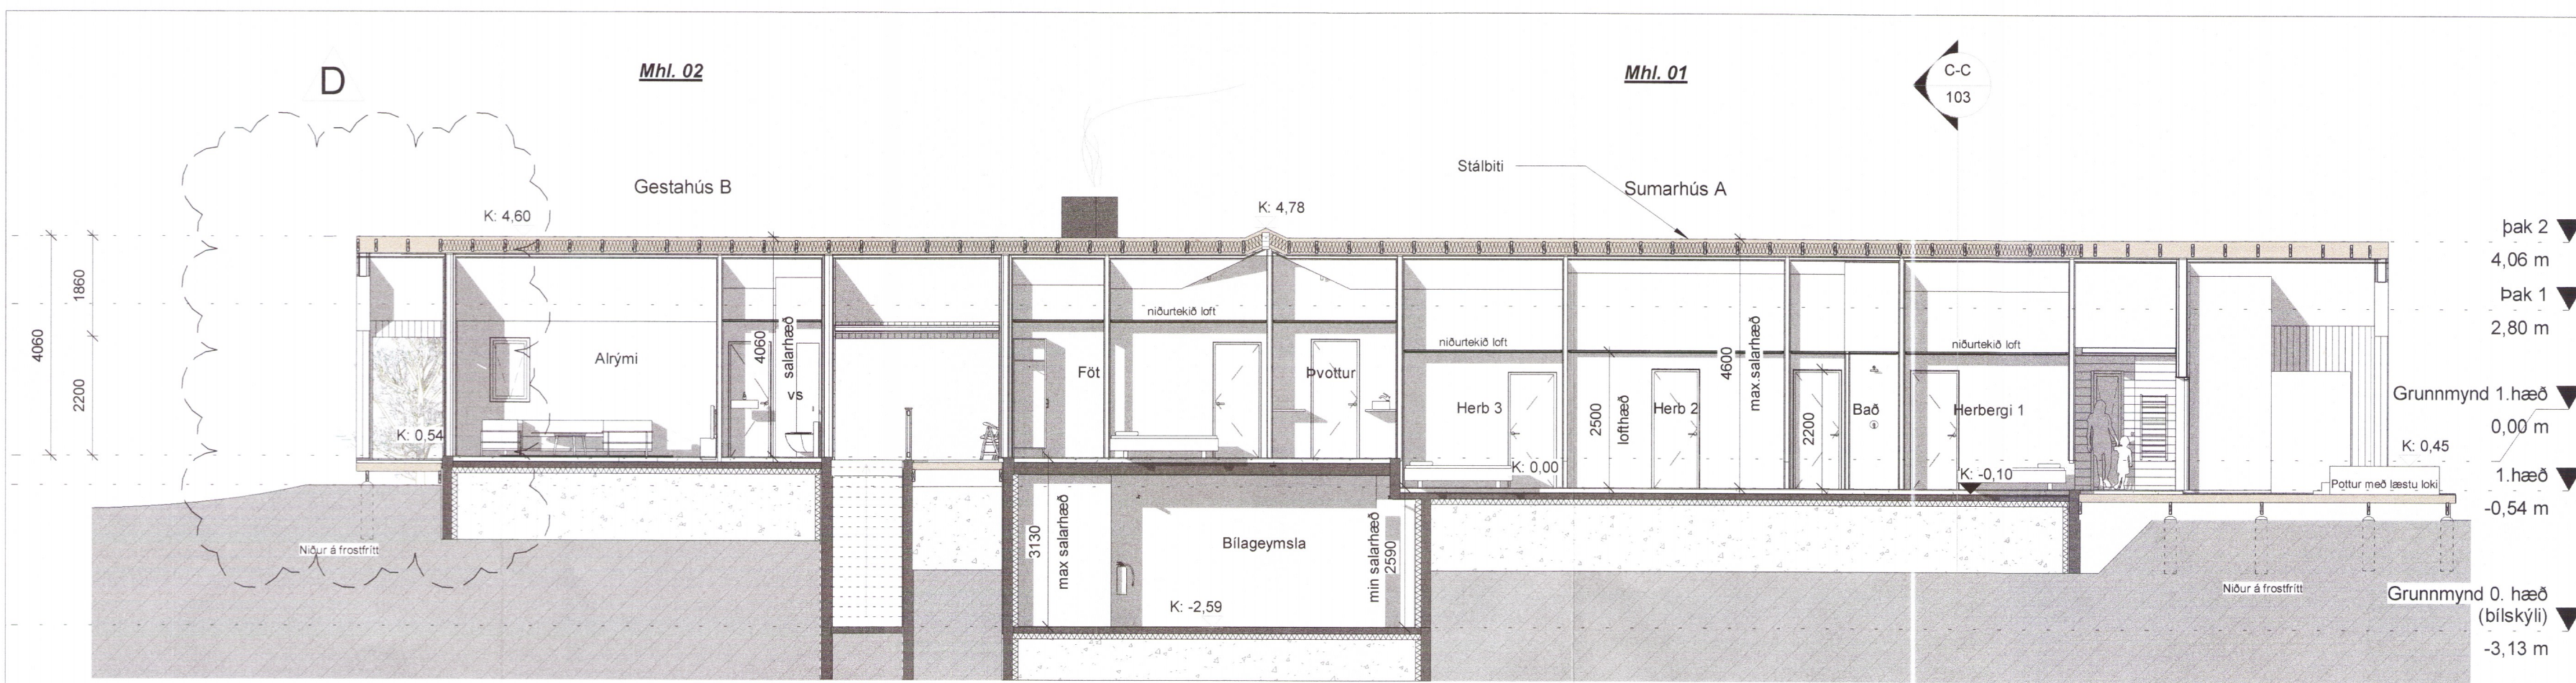

Sneiðing A-A
 1 : 100

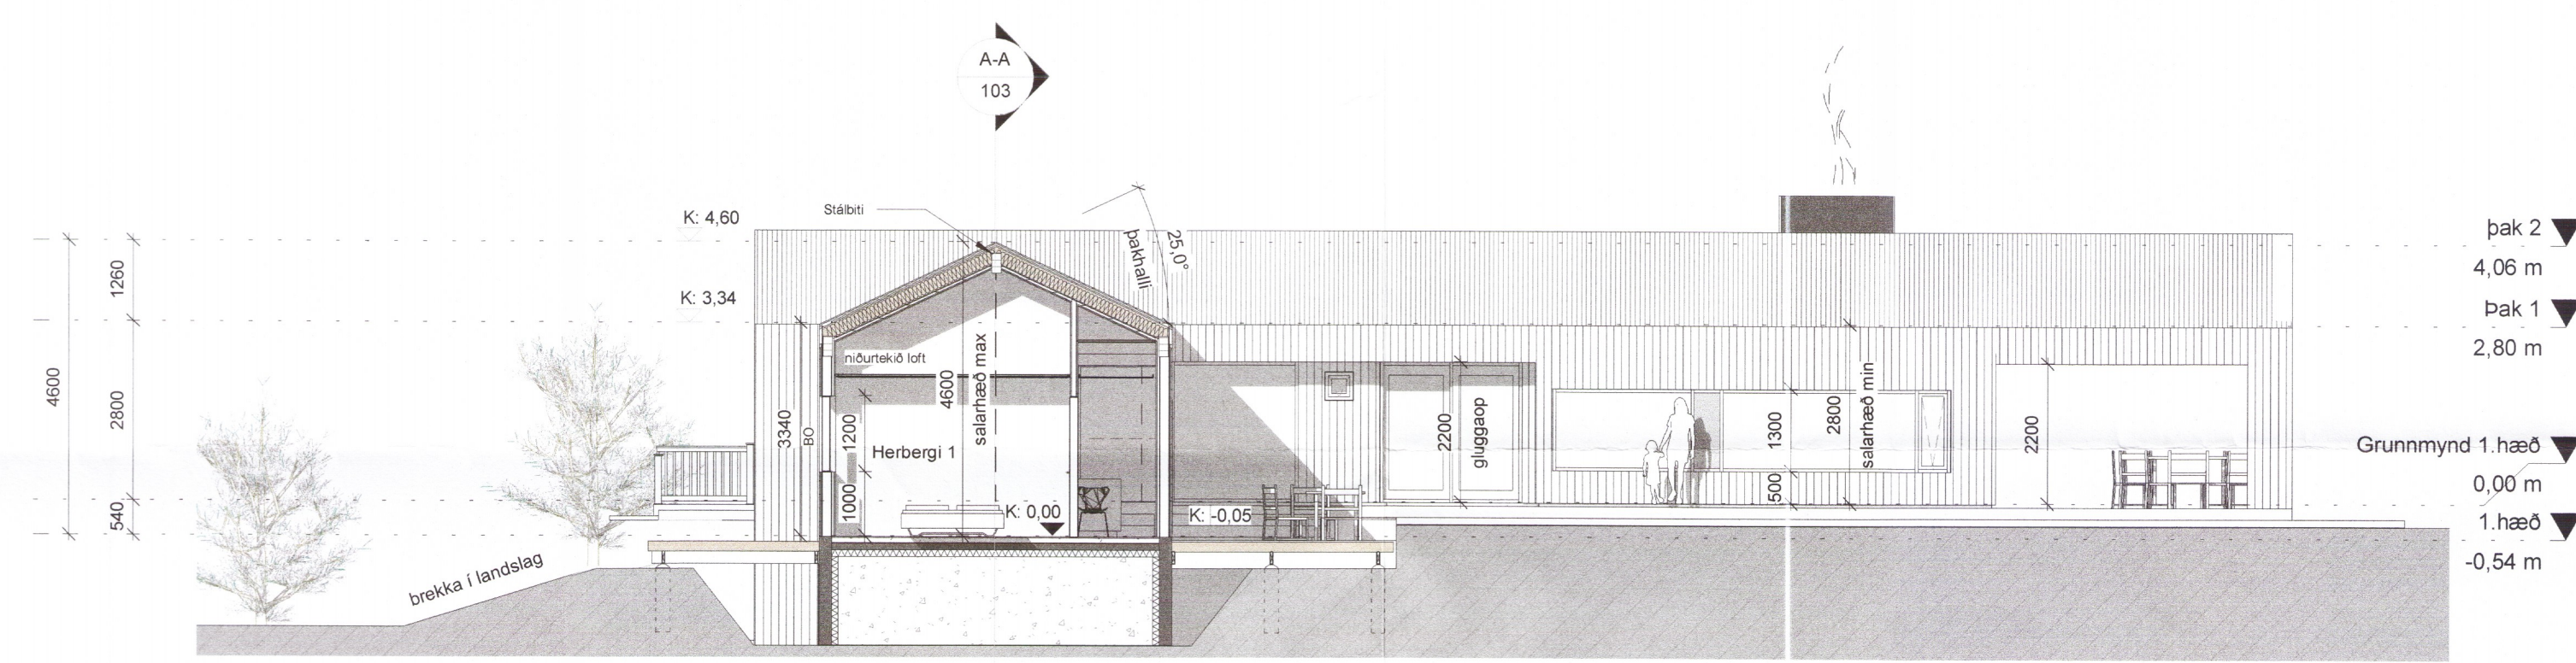

Sneiðing C-C
 1 : 100

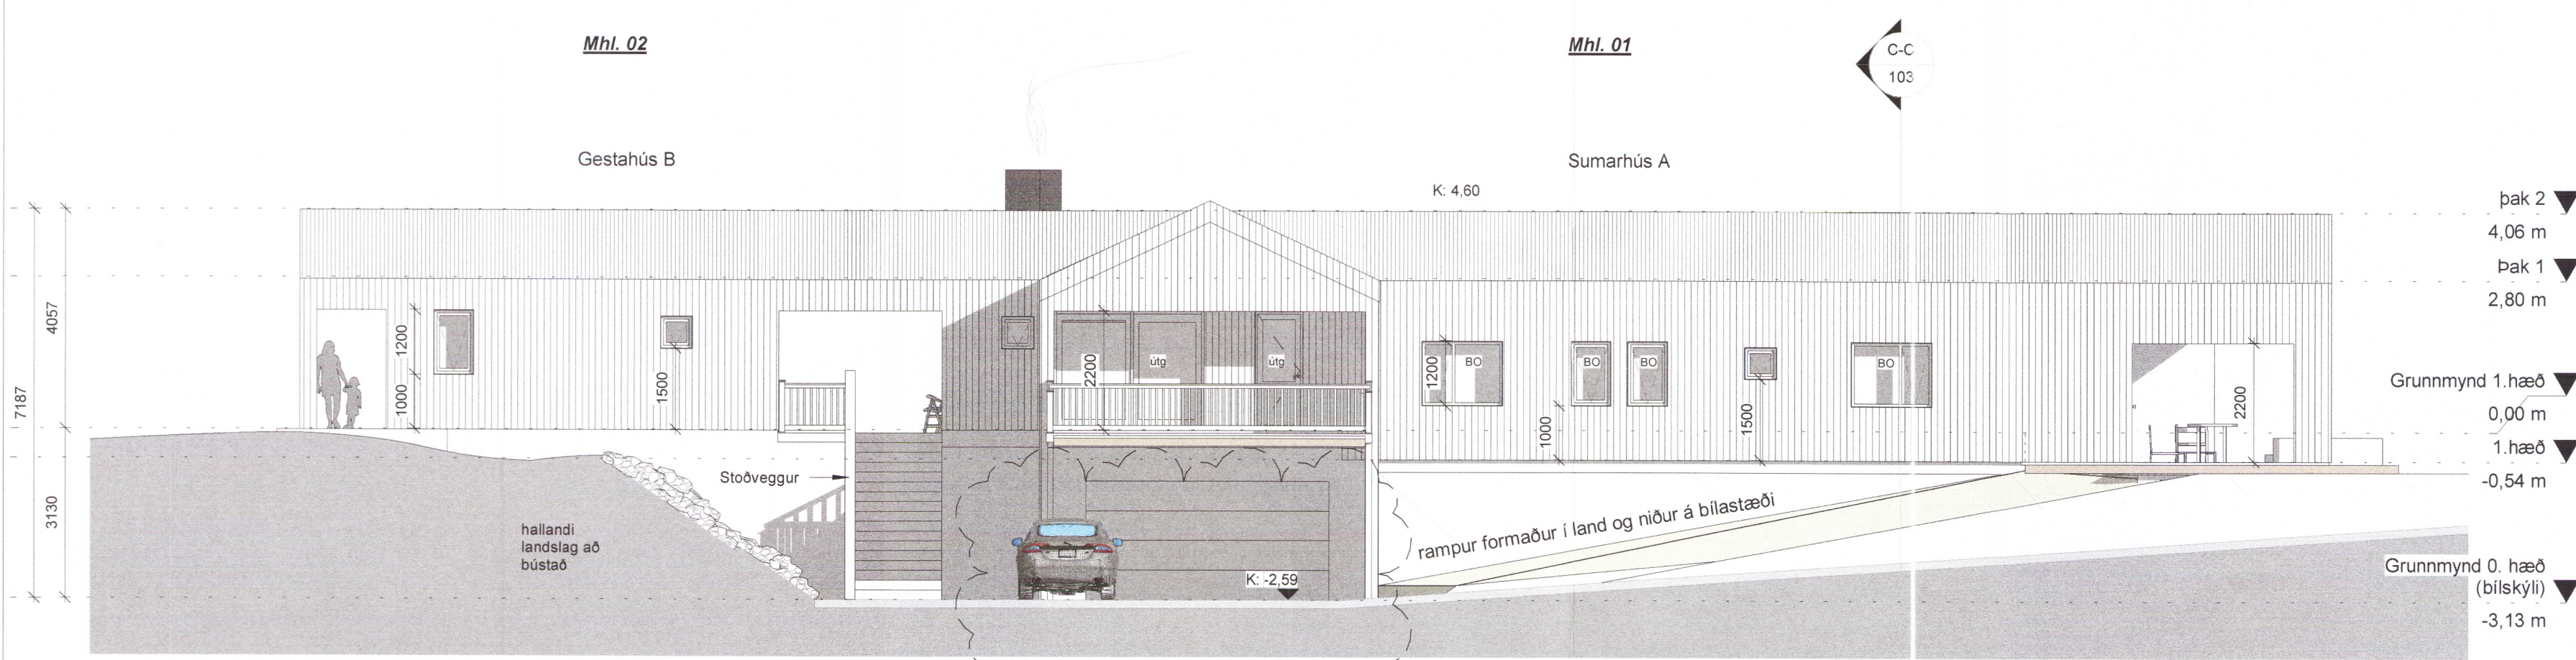

Norður
 1 : 100

Útg.	Dags.	Skýring	Br.af.
D	03.05.2019	Lengja útvegg á gestahúsi + hurð í bílskýli	JBB
C	01.03.2019	Breyting á innraskipulagi og gluggum	JBB
B	24.10.2018	Útlits breyting: þak, arinn, stofu gluggar og geymsla	JBB
A	20.06.2018	Bygginganefndar teikning útgefin	JBB

2489-19

Verkefni: **Snæfoksstaðir 1**
 Sumarhús
 Grímsnes og Grafingshreppur

Verkhuti: **Sneiðingar og útlit**

Teikninúmer: **103**

Verknúmer: **17039**

Staðgreinir: **8719-1-74100010**

Landnúmer: **169649**

Matshluti: **01**

Mælikvarði: **1 : 100**

Hannað: **SH**

Teiknað: **JBB**

Yfirfarið: **HK**

Dagsetning: **01.03.2019**

Útgáfa: **D**

Samþykkt: *Sig. Hallgrímsson*
ARKÞING
 BOLHOLT 8 - REYKJAVÍK
 Sími: 570 5700 - Fax: 5705701
 arkthing@arkthing.is - www.arkthing.is

SIGURÐUR HALLGRÍMSSON,	170753-3139	ARKITEKT
HJÓRTUR PÁLSSON,	080152-4429	BYGG.FR.
BIRKIR ÁRNASON,	200787-3159	BYGG.FR.
HALLUR KRISTMUNDSSON,	220573-3899	BYGG.FR.
HELGI MAR HALLGRÍMSSON,	210279-3429	ARKITEKT

HÖNNUÐUR ASKILUR SER ALLAN RÉTT Á TEIKNINGUM - FJÓLFOLDUN ER HÁÐ SKRIFLEGU SAMÞYKKT

Prentað: 3.6.2019 10:23:10

Skrá: V:\1-Sumarhus\17039- Snæfoksstaðir\0000- Snæfoksstaðir\Teikningar\Revit model\Snæfoksstaðir (L- hús- breytingar á mancave).rvt

Bláðastærð: A2