



**Austur**  
1 : 100

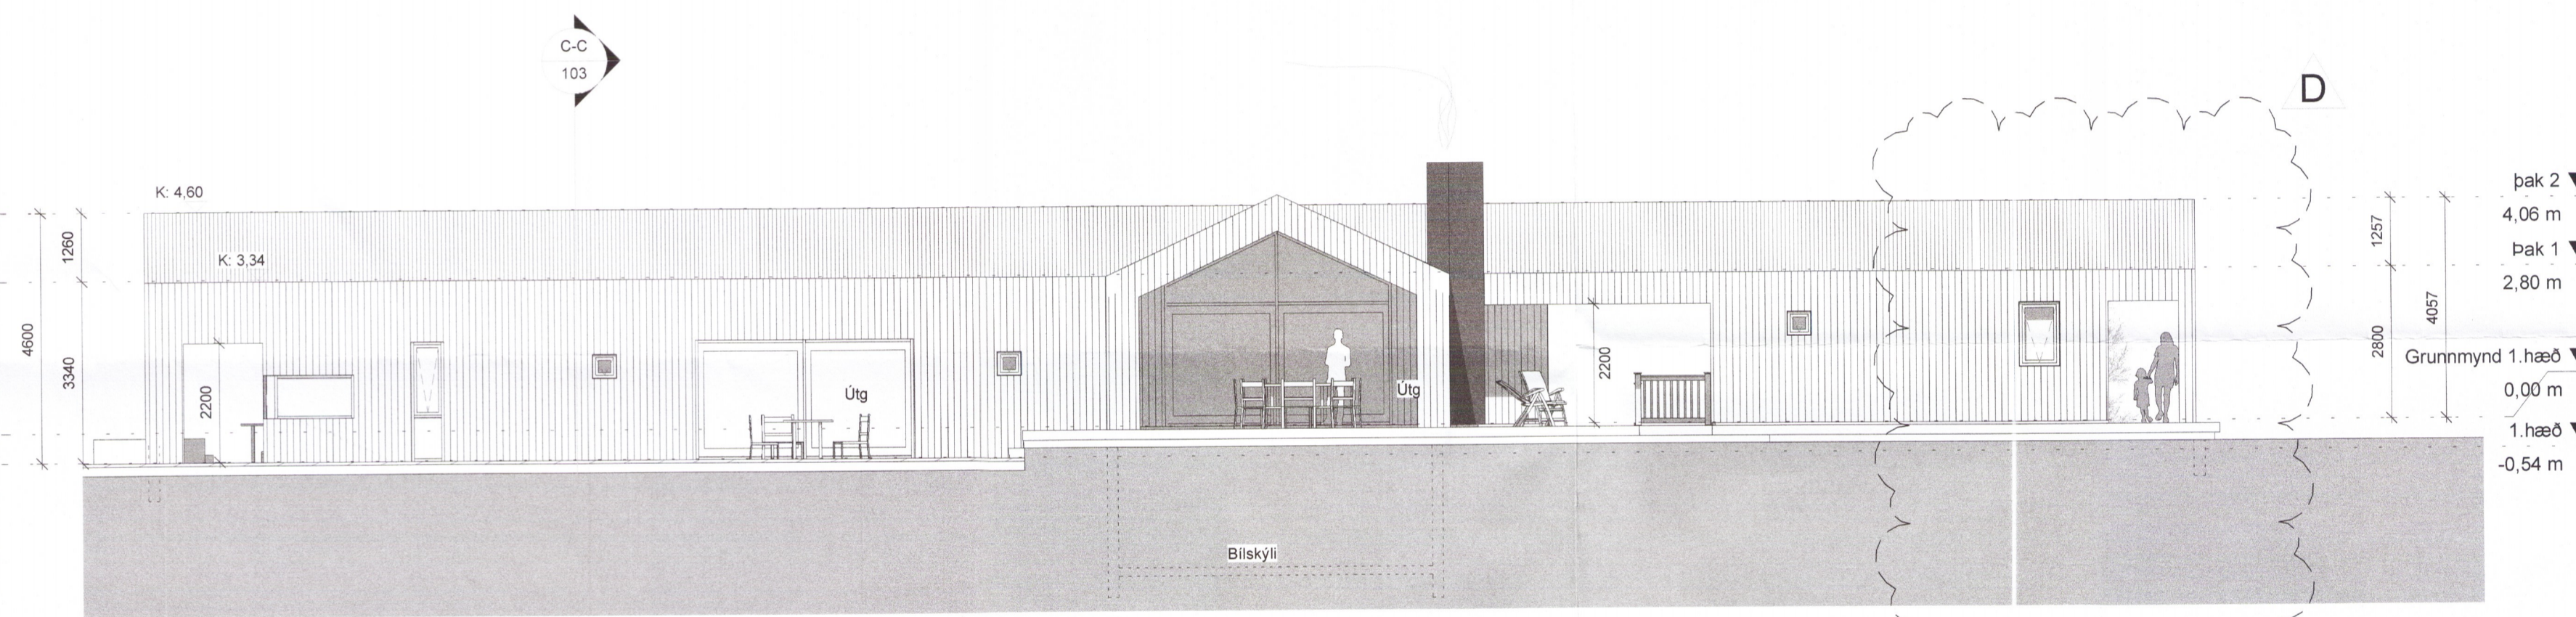

**Suður**  
1 : 100

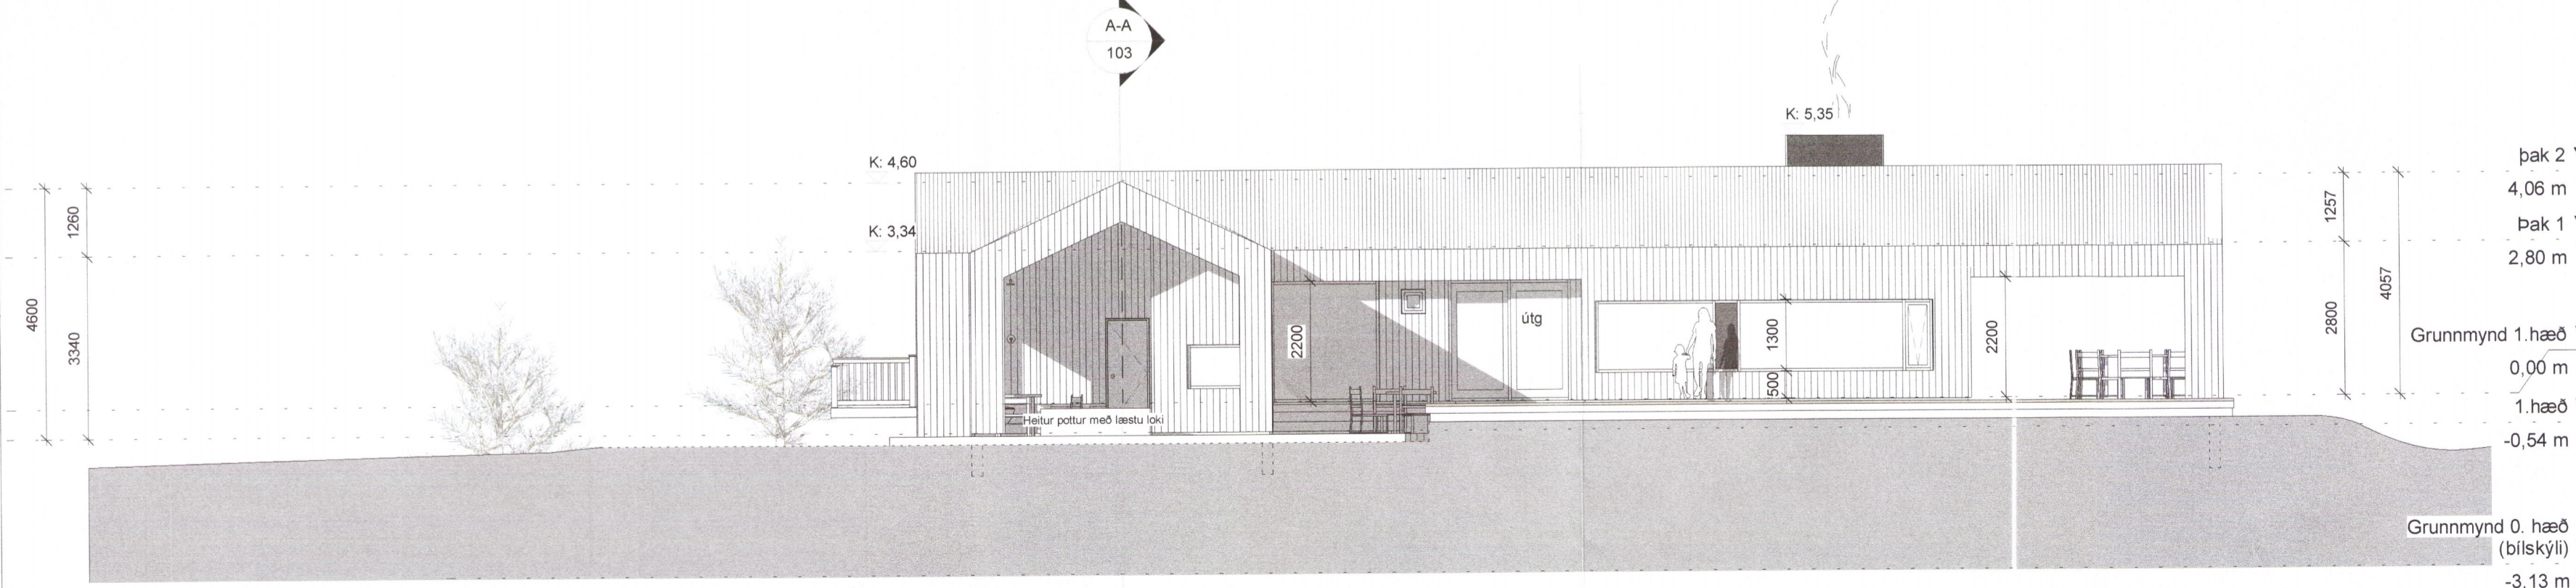

**Vestur**  
1 : 100

D	03.05.2019	Lengja útvegg á gestahúsi + hurð í bilskýli	JBB
C	01.03.2019	Breyting á innraskipulagi og gluggum	JBB
B	24.10.2018	Útlits breyting: þak, arinn, stofu gluggar og geymsla	JBB
A	20.06.2018	Bygginganefndar teikning úttekin	JBB
Útg.	Dags.	Skýring	Br.af:

2490-19

Verkheiti: **Snæfoksstaðir 1**  
 Sumarhús  
 Grímsnes og Grafingshreppur

Verkhli: **Útlit**

Teiknínúmer: **104**

Verknúmer: **17039**

Staðgreinir: **8719-1-74100010**

Landnúmer: **169649**

Matshluti: **01**

Mælikvarði: **1 : 100**

Hannað: **SH**

Teiknað: **JBB**

Yfirfarið: **HK**

Dagsetning: **01.03.2019**

Útgáfa: **D**

Samþykkt: *Sig. [Signature]*

**ARKÞING** BOLHOLT 8 - REYKJAVÍK  
 Sími: 570 5700 - FAX: 5705701  
 arkthing@arkthing.is - www.arkthing.is

SIGURÐUR HALLGRÍMSSON, 170753-3139, ARKITEKT  
 HJÓRTUR PÁLSSON, 080152-4429, BYGG.FR.  
 BIRKIR ÁRNASON, 200787-3159, BYGG.FR.  
 HALLUR KRISTMUNDSSON, 220573-3899, BYGG.FR.  
 HELGI MAR HALLGRÍMSSON, 210279-3429, ARKITEKT

