

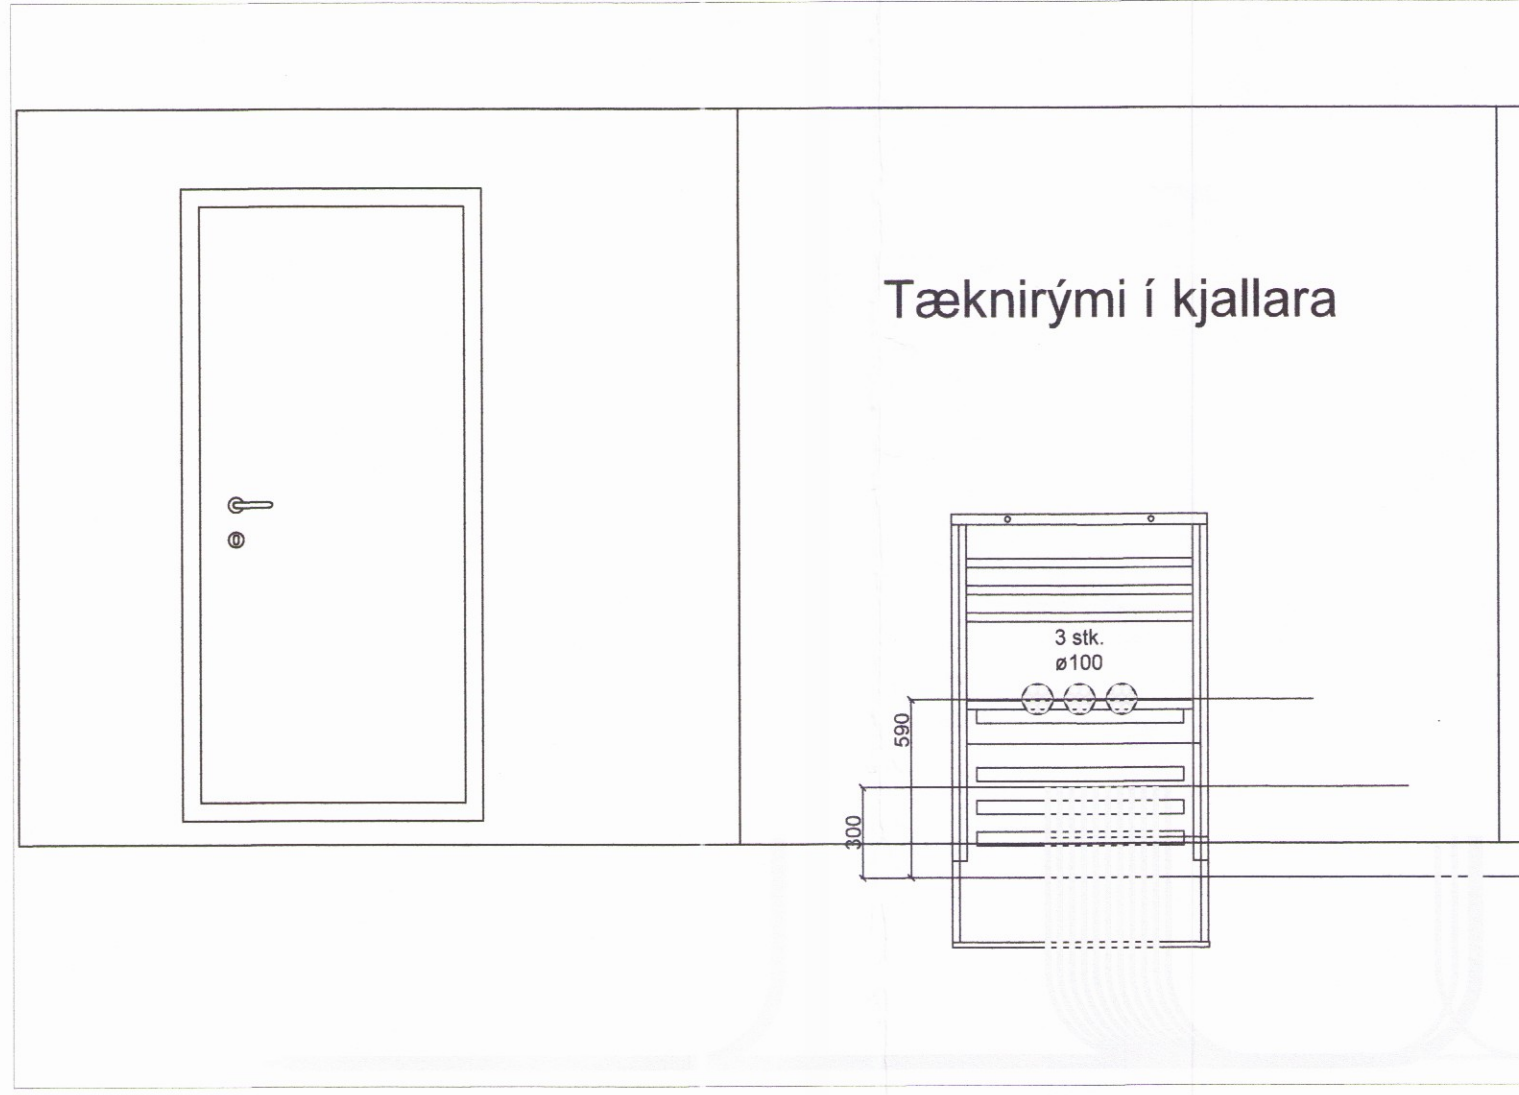
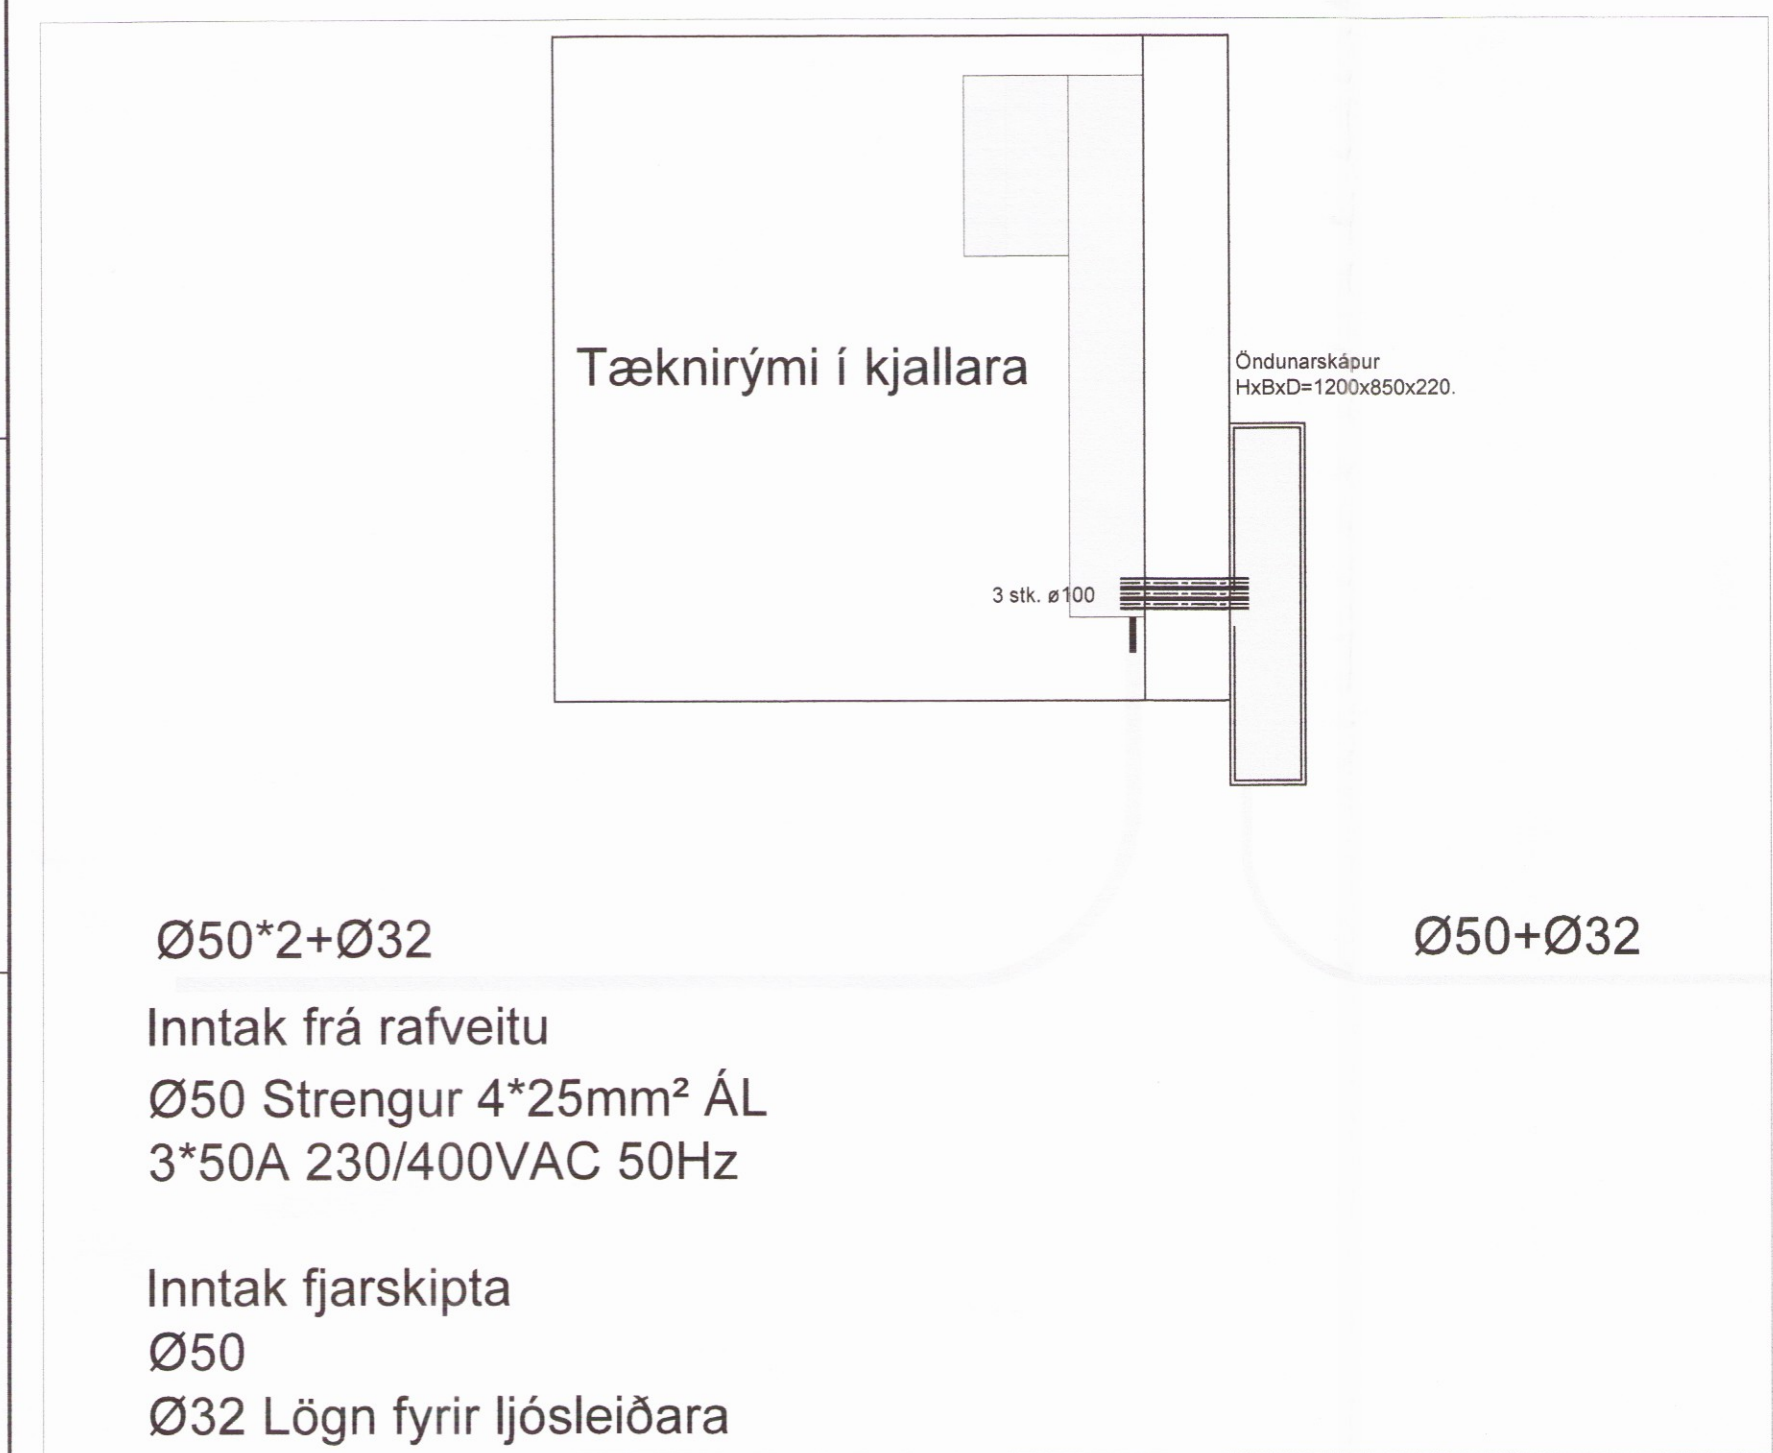
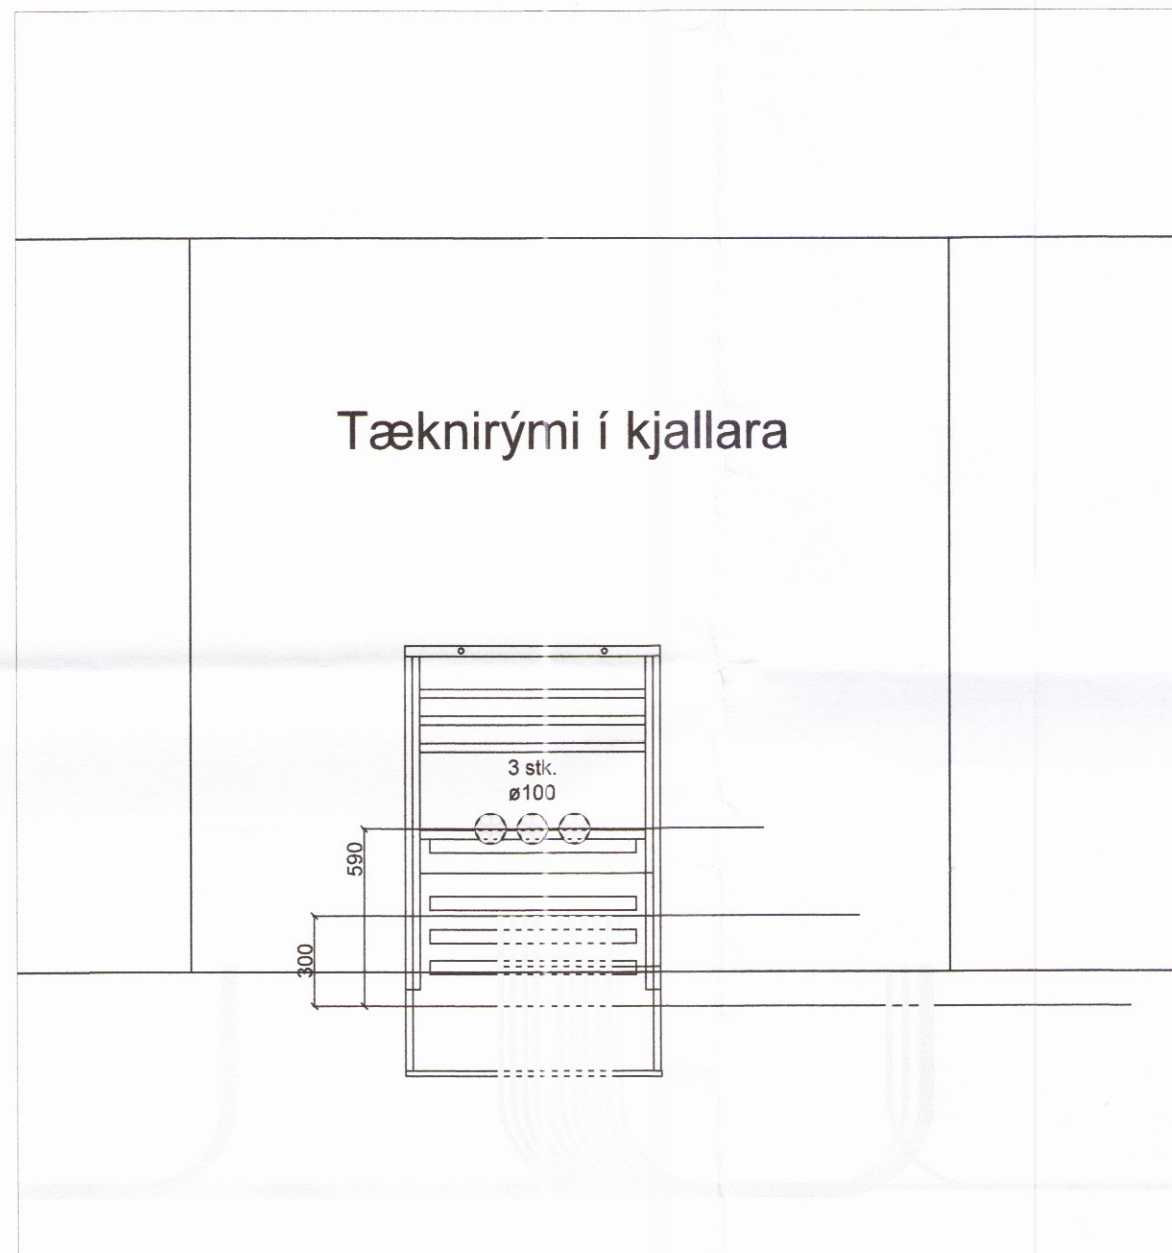


Snið tæknirými. Kvarði 1:25

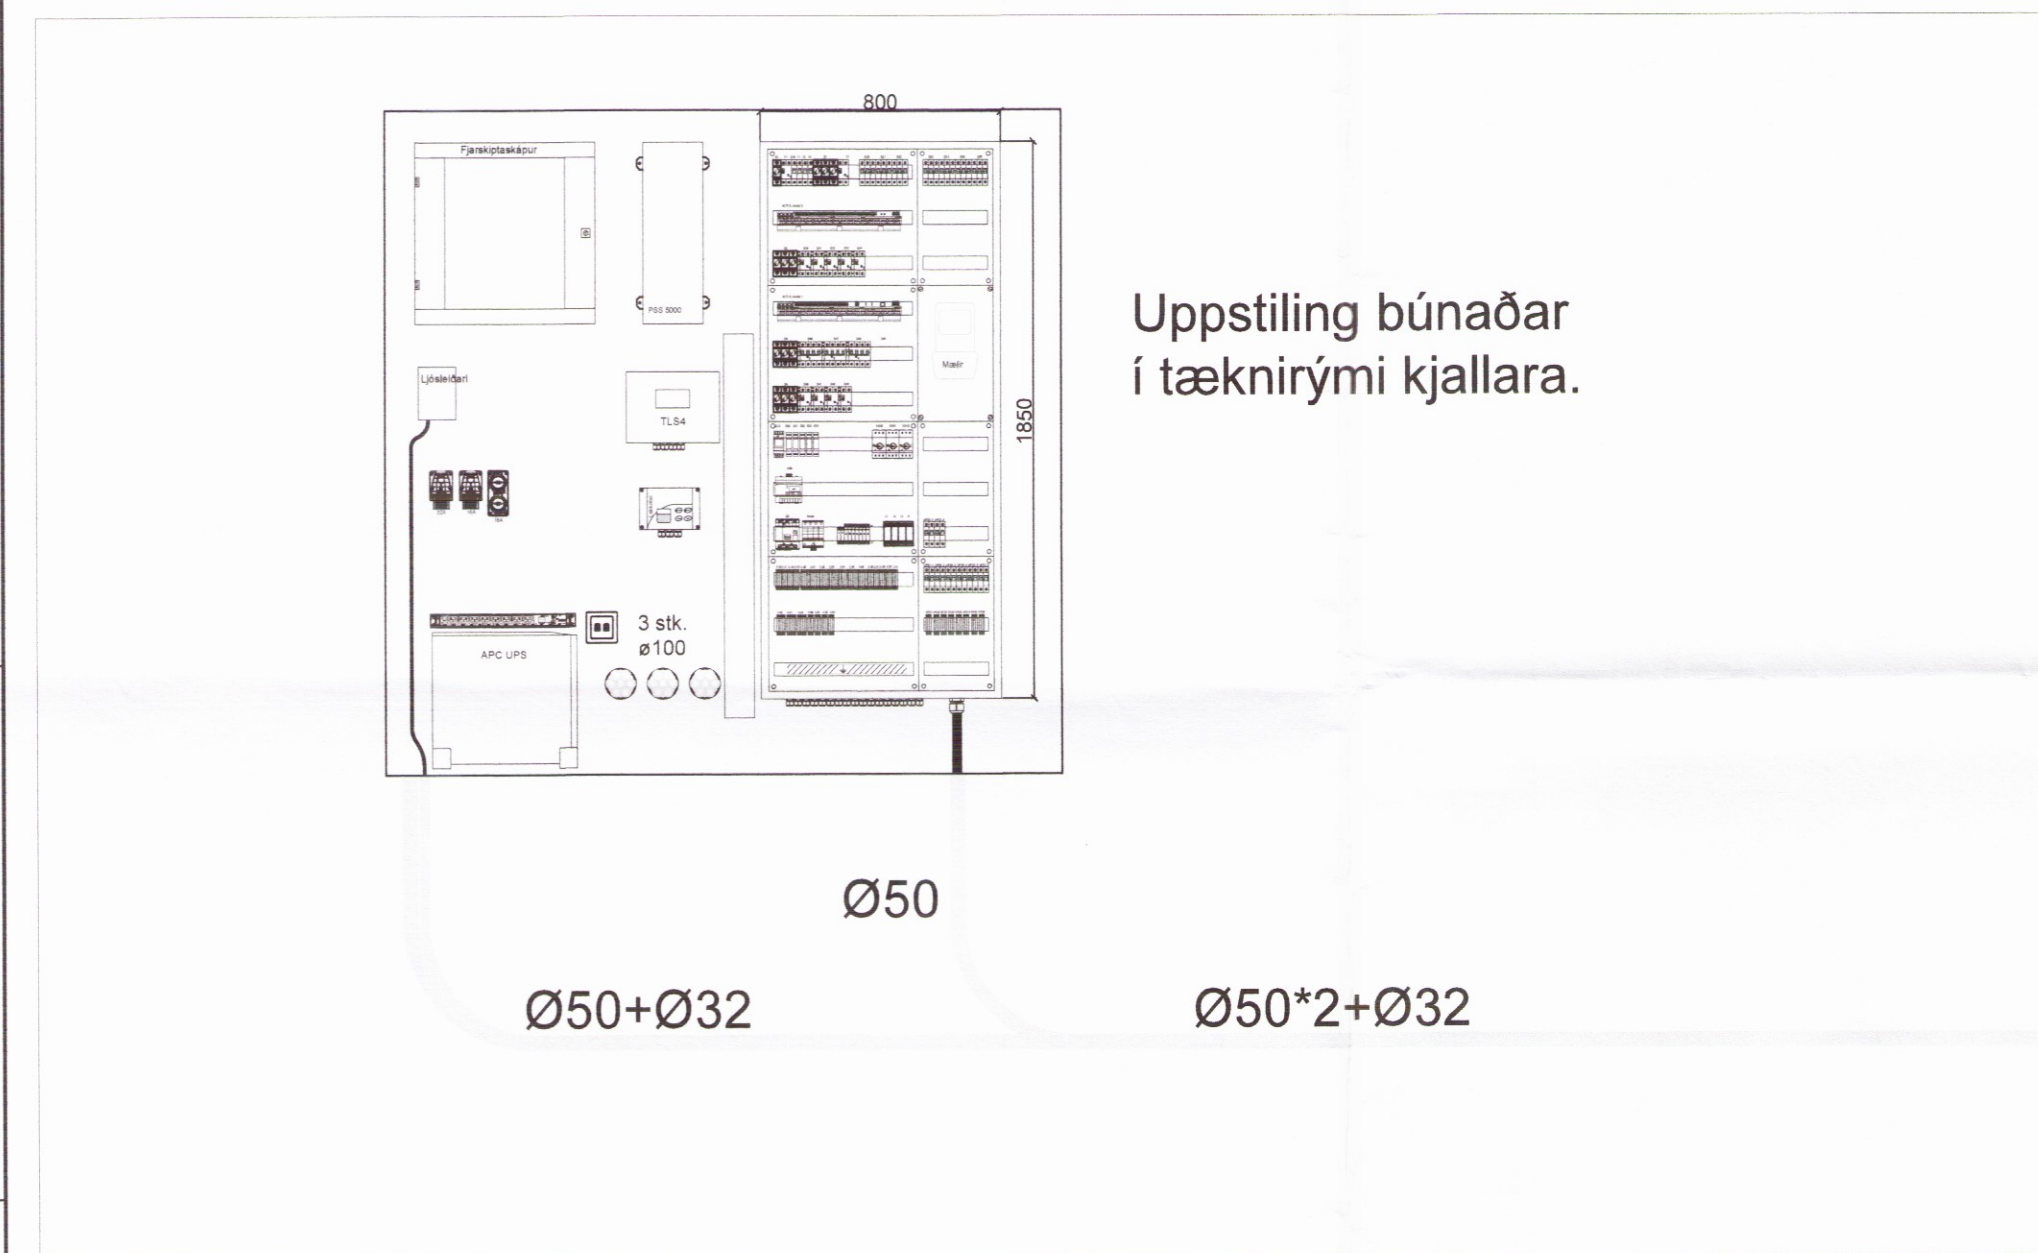

Snið töflu. Kvarði 1:4

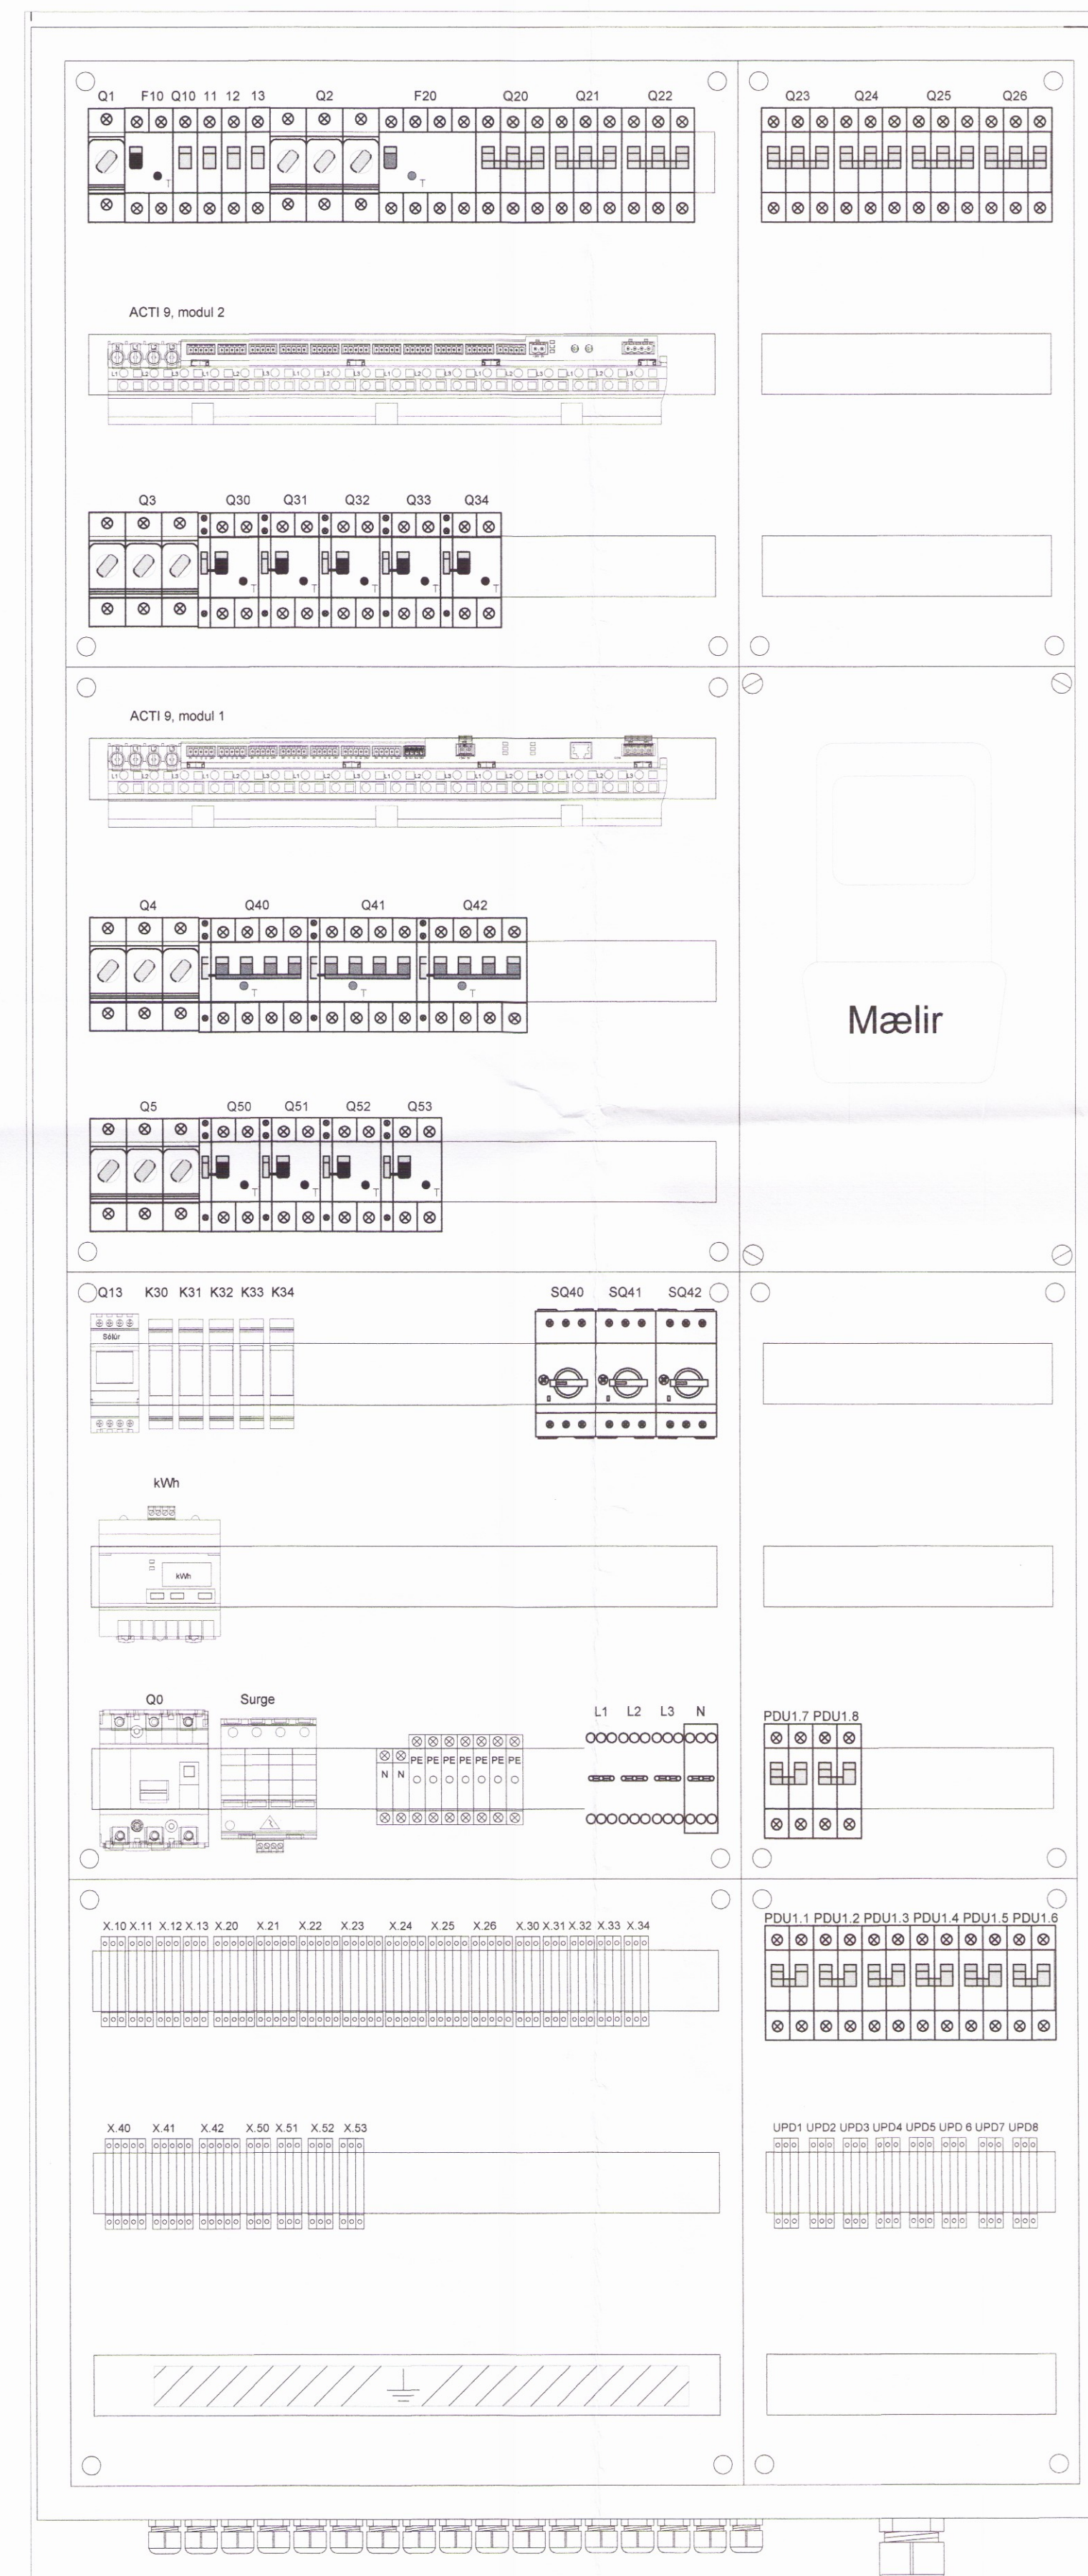

SKÝRINGAR:
Sniðmyndir af tæknirými sýnir helstu raflagnir utandyra og innandyra í rými.
Sniðmynd aðaltöflu sýnir helstu uppröðun í töflu.

A	AA	Ný Stöð Og Ny Heimtaug
ÁRITUN AÐALHÖNDGAR:		
Svein M Sig		
VERKGAUFUR	N1	Dalvegur 10-14 Kópavogur
VERKSTADUR	N1 Sjálfstærðisloftstöð	Laugarvatni Dalbraut 8 840 Laugarvatn
Öfludreifing ehf., víð Kleppsmýrarveg Pósthólf 4230, 124 Reykjavík. Sími 550 9900, Fax 550 9999		Öfludreifing
Amar Agalsteinnsson, Raföflunæðingur, KT:091270-5019		
ÁRITUN:	Amar	NETFANG: Amara@odr.is
SKRÁARHEITI: N1 Laugarvatni Tæknirými	TEIKNAD: Amar	YFRIFARIÐ: Ragnarr
SKRÁARHEITI: N1 Laugarvatni Tæknirými	DAGSETNING: Feb-2017	
KVARÐAR: 1:100	ÚTFRÉTTUN: 19-júl-17	
VERNRN: 229304	TEIKNING: ET026-005-06	ÚTGÁFA: A
SKÝRINGAR		
Sniðmyndir Af Tæknirými		
Aðaltafla		
Töfluveggur		
Öndunarskápur		
2495		
RAFMAGNSTEIKNING		BLAÐ NO: R-06