

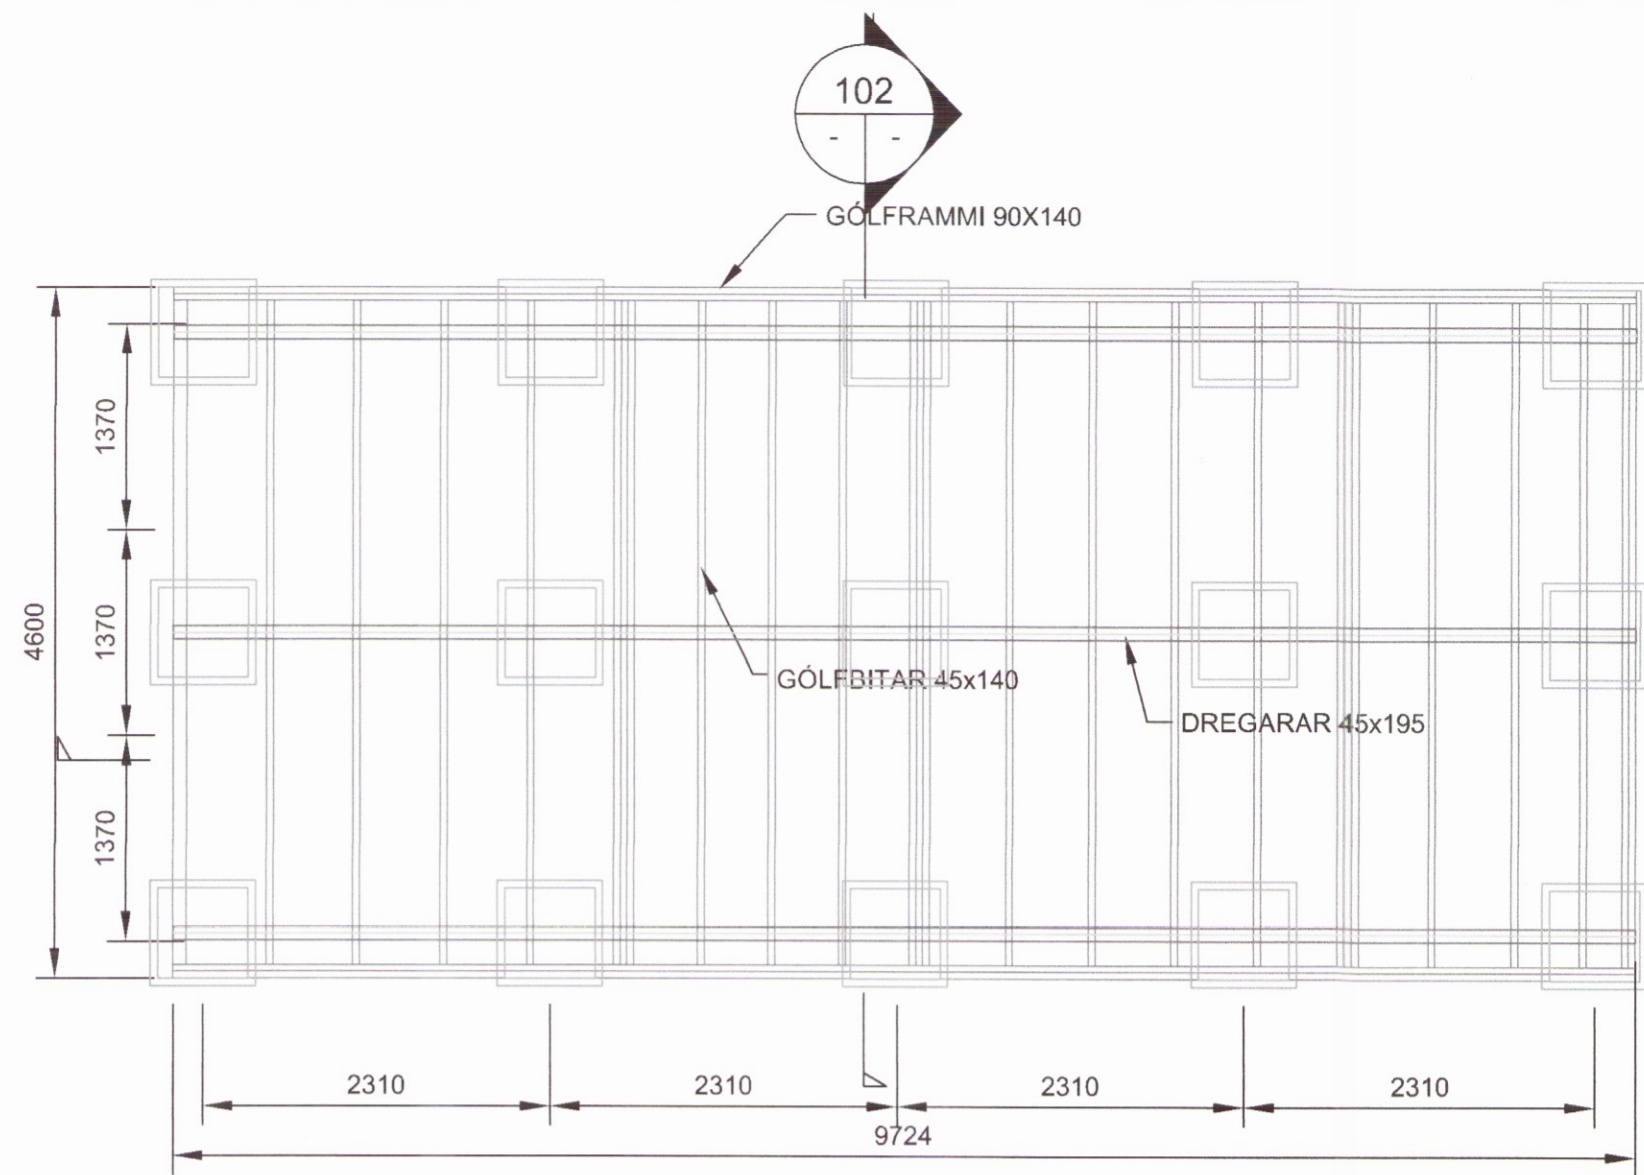


*Primo Gode*  
 Undirskrift hönnunarstjóra:

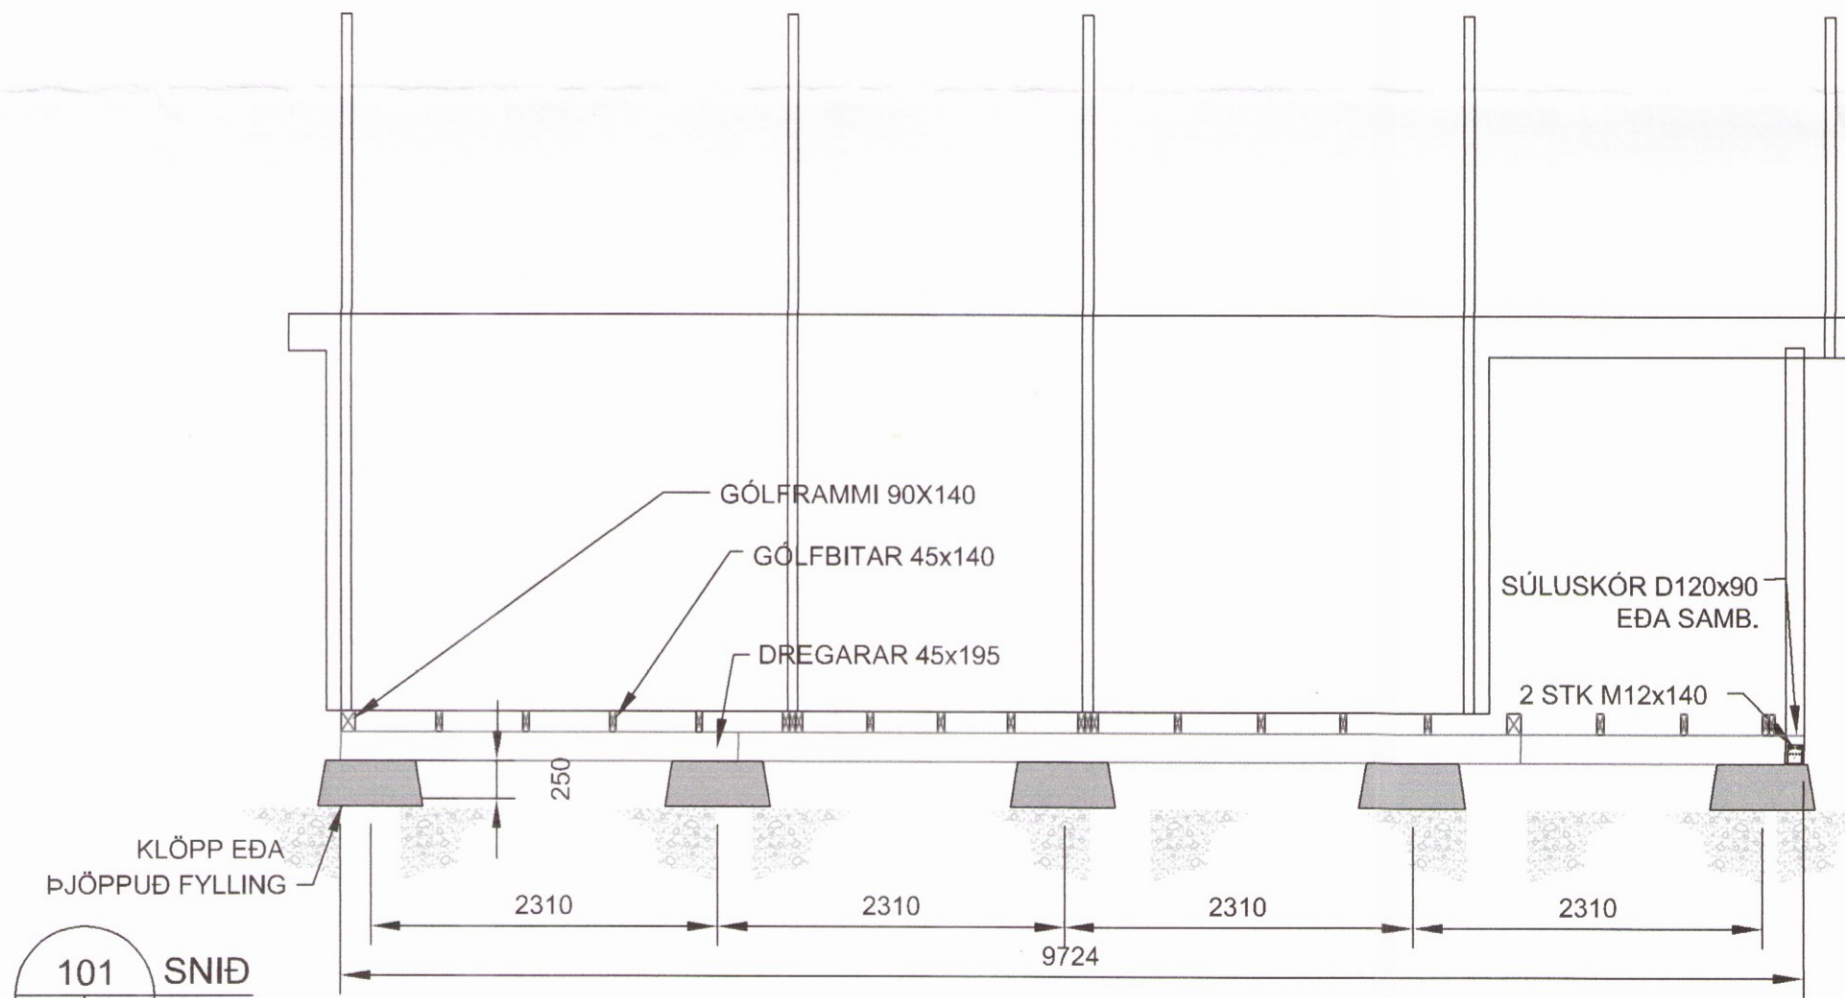


GRUNNMYND-UNDIRSTÖÐUR  
 MKV. 1:50



102 SNIÐ  
 MKV. 1

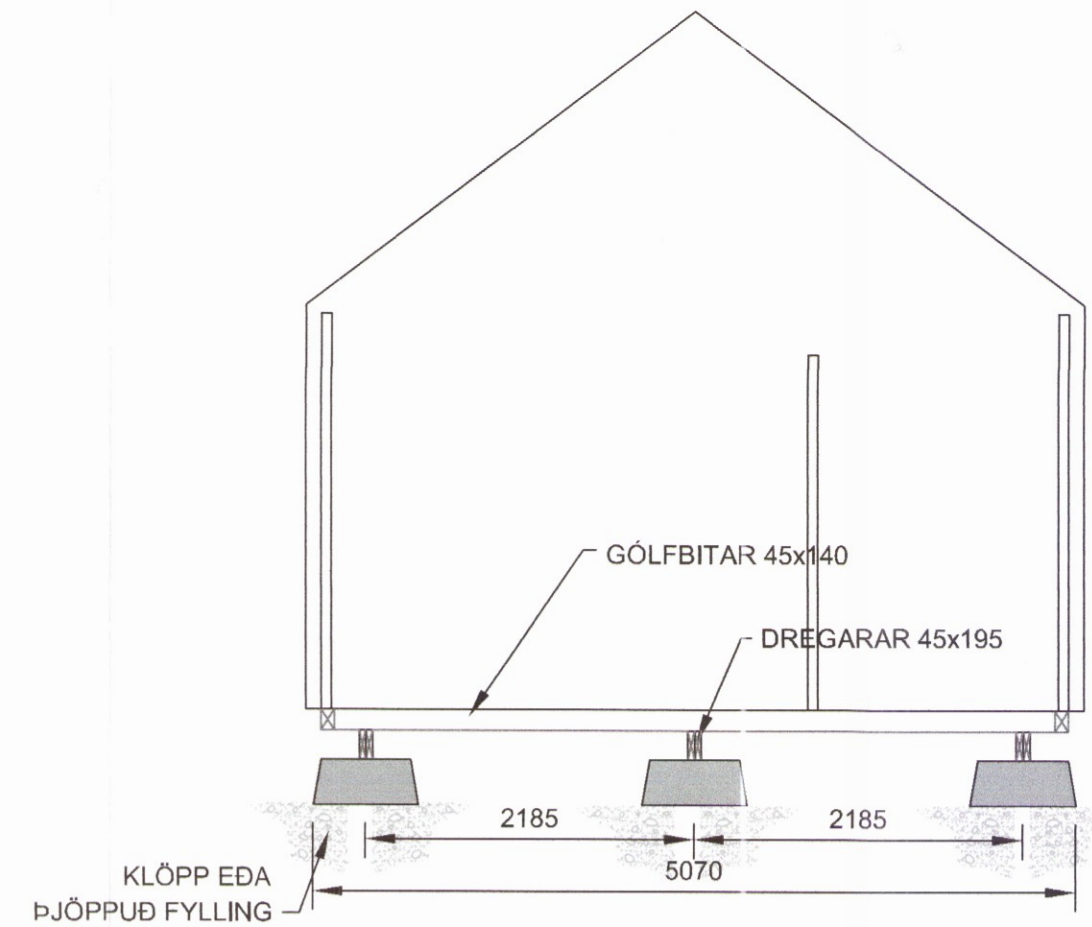

101 SNIÐ  
 MKV. 1

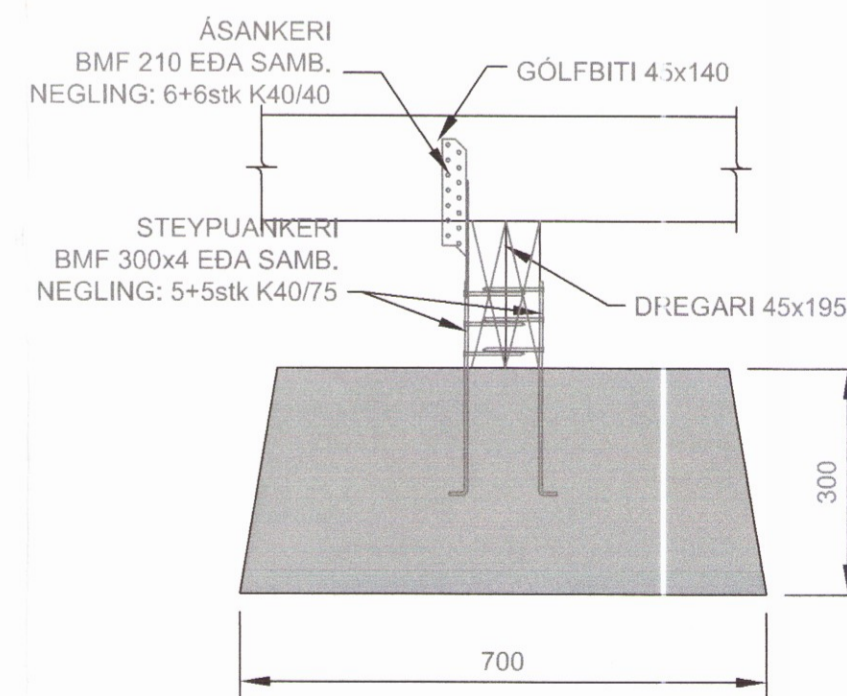

ALMENN FESTING - 1  
 MKV. 2

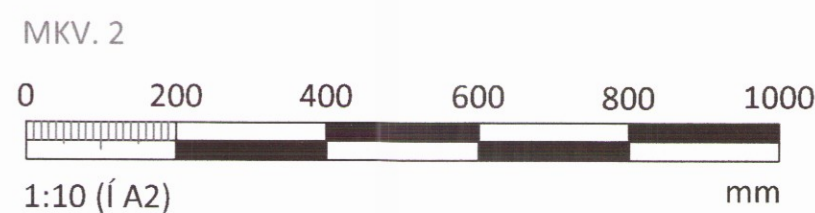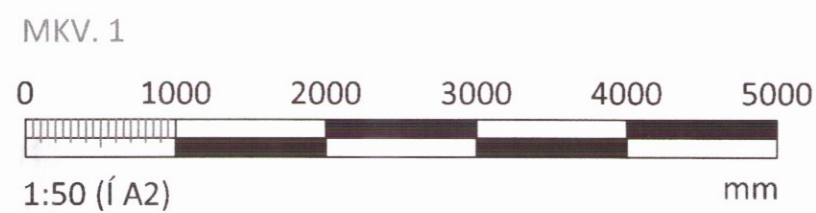

|   |                 |
|---|-----------------|
| 5   |                 |
| 4   |                 |
| 3   |                 |
| 2   |                 |
| Útgáfa:   | Dags.           |
| Frístundahús  |                 |
| Undirhlíð 42, Grímsnes og Grafningshreppur  |                 |
| Burðarvirki   | Hannað: GSS     |
| Undirstöður   | Mkv: 1:50-1:10  |
| -   | Stærð: A2       |
| -   | Dags: 21.3.2017 |
| Undirskrift hönnuðar:<br>Guðni Sigurbjörn Sigurðsson<br>Kt. 250582-4479   |                 |
| Teikning nr:<br><b>B101-1</b>   |                 |
| Útgáfa nr:<br><b>1</b>  |                 |
| <b>RISS</b><br>VERKFRÆDISTOFA<br>Hafnargata 90, 230 Reykjanesbær / 421-3550 / www.riss.is<br><small>HÖNNUÐUR ÁSKILUR SÉR ALLAN RÉTT A TEKNIINGUM - FJÖLFÖLDUN ER HÁÐ SKRIFLEGU SAMÞYGGI</small> |                 |