




1 Suður veggjagrind
1 : 50

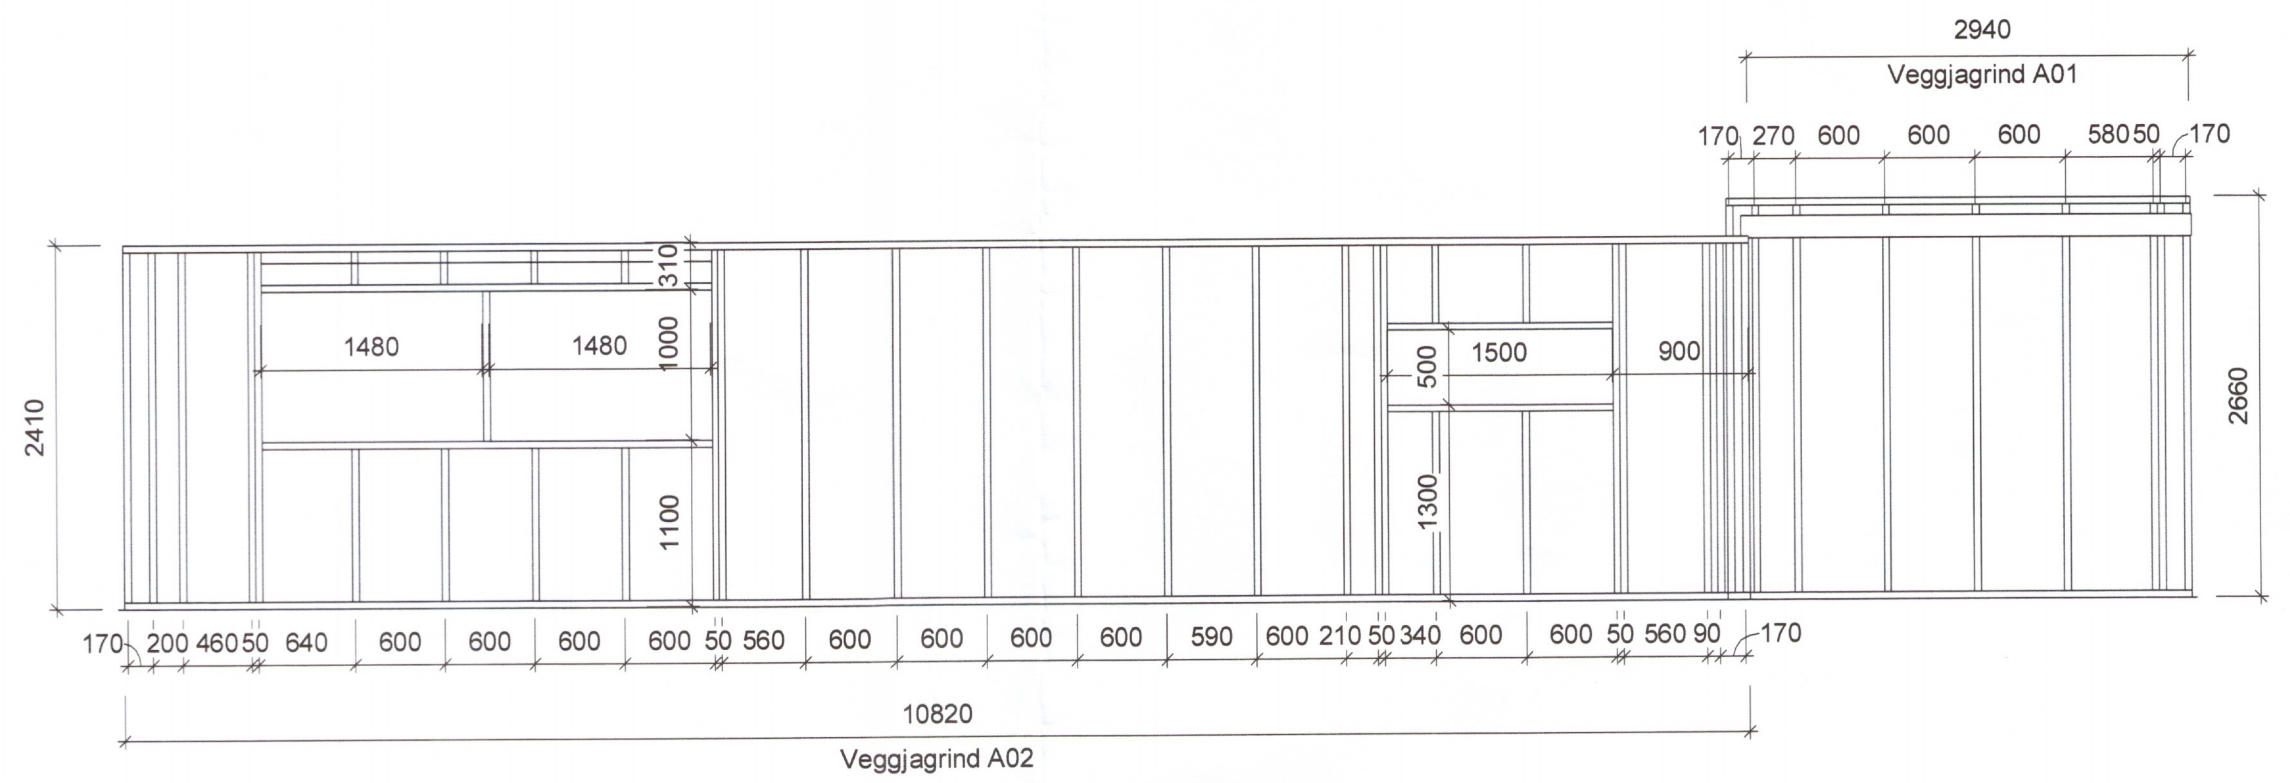


2 Austur veggjagrind
1 : 50

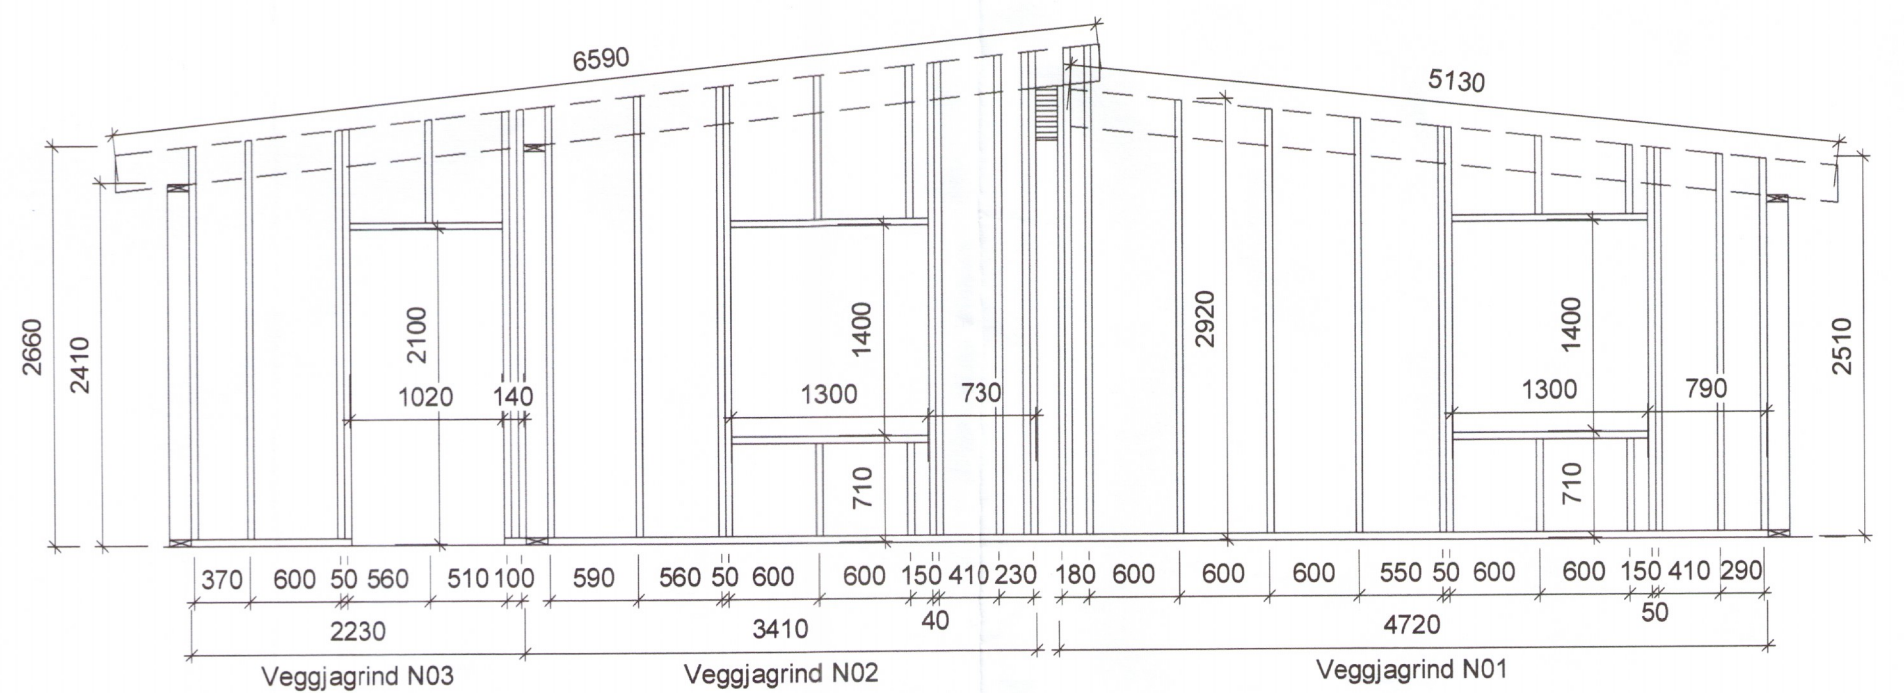

3 Norður veggjagrind
1 : 50

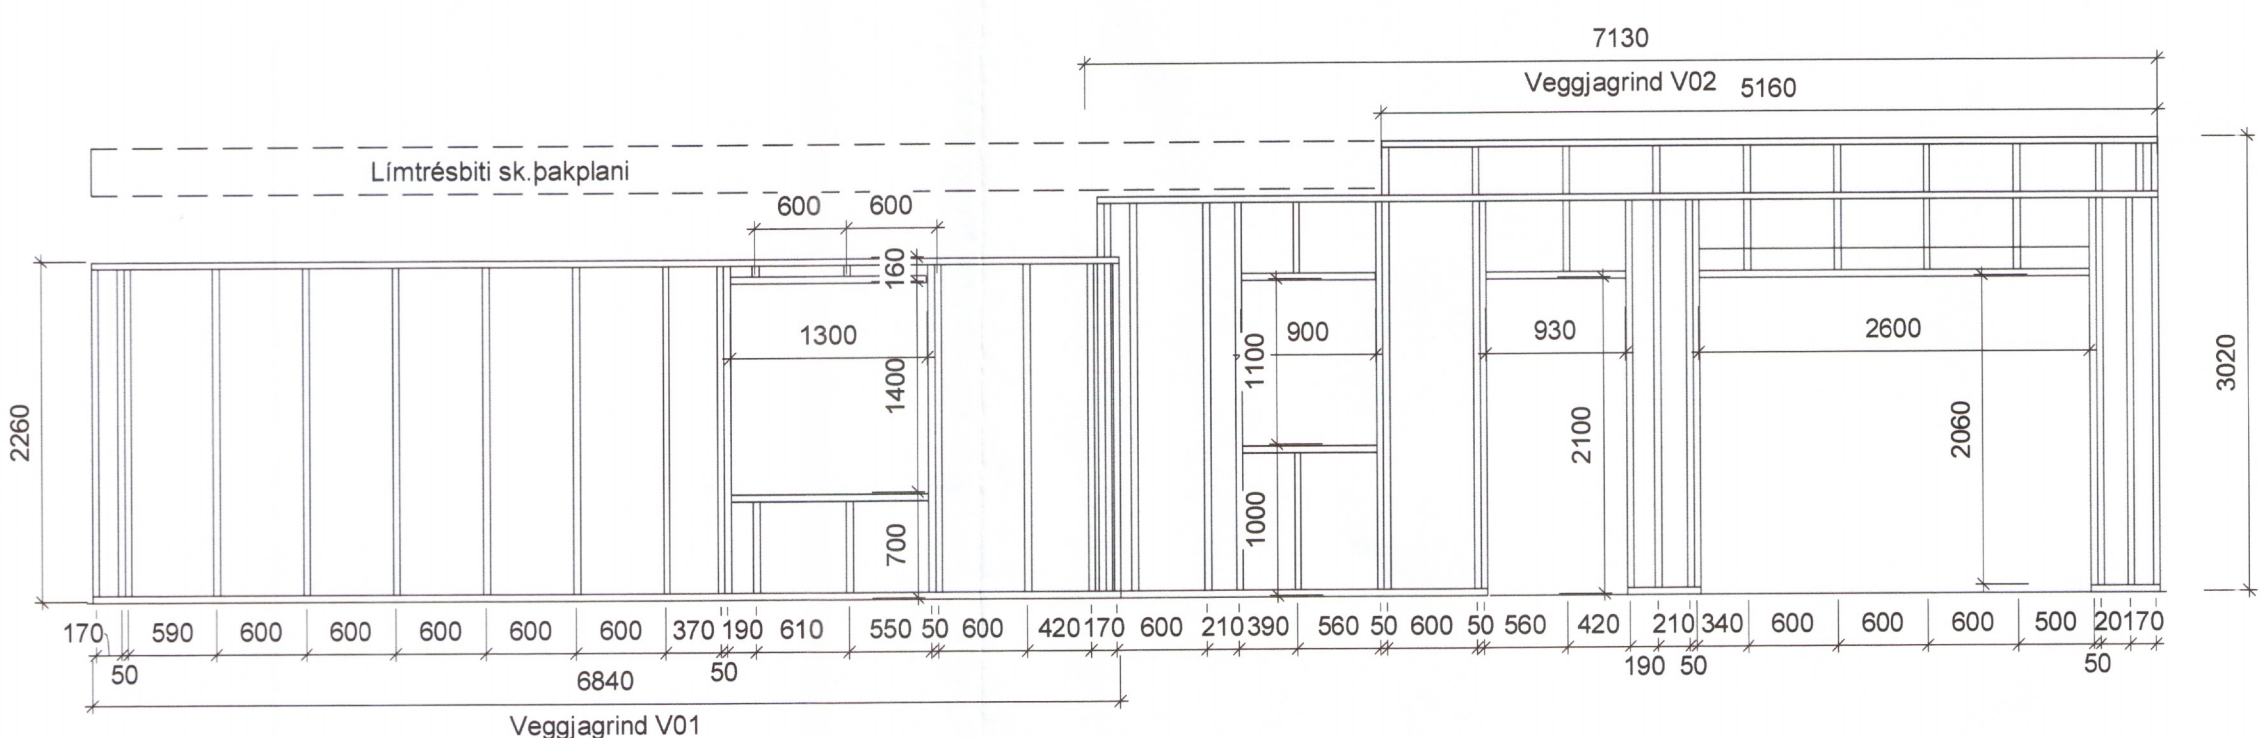


4 Vestur veggjagrind
1 : 50

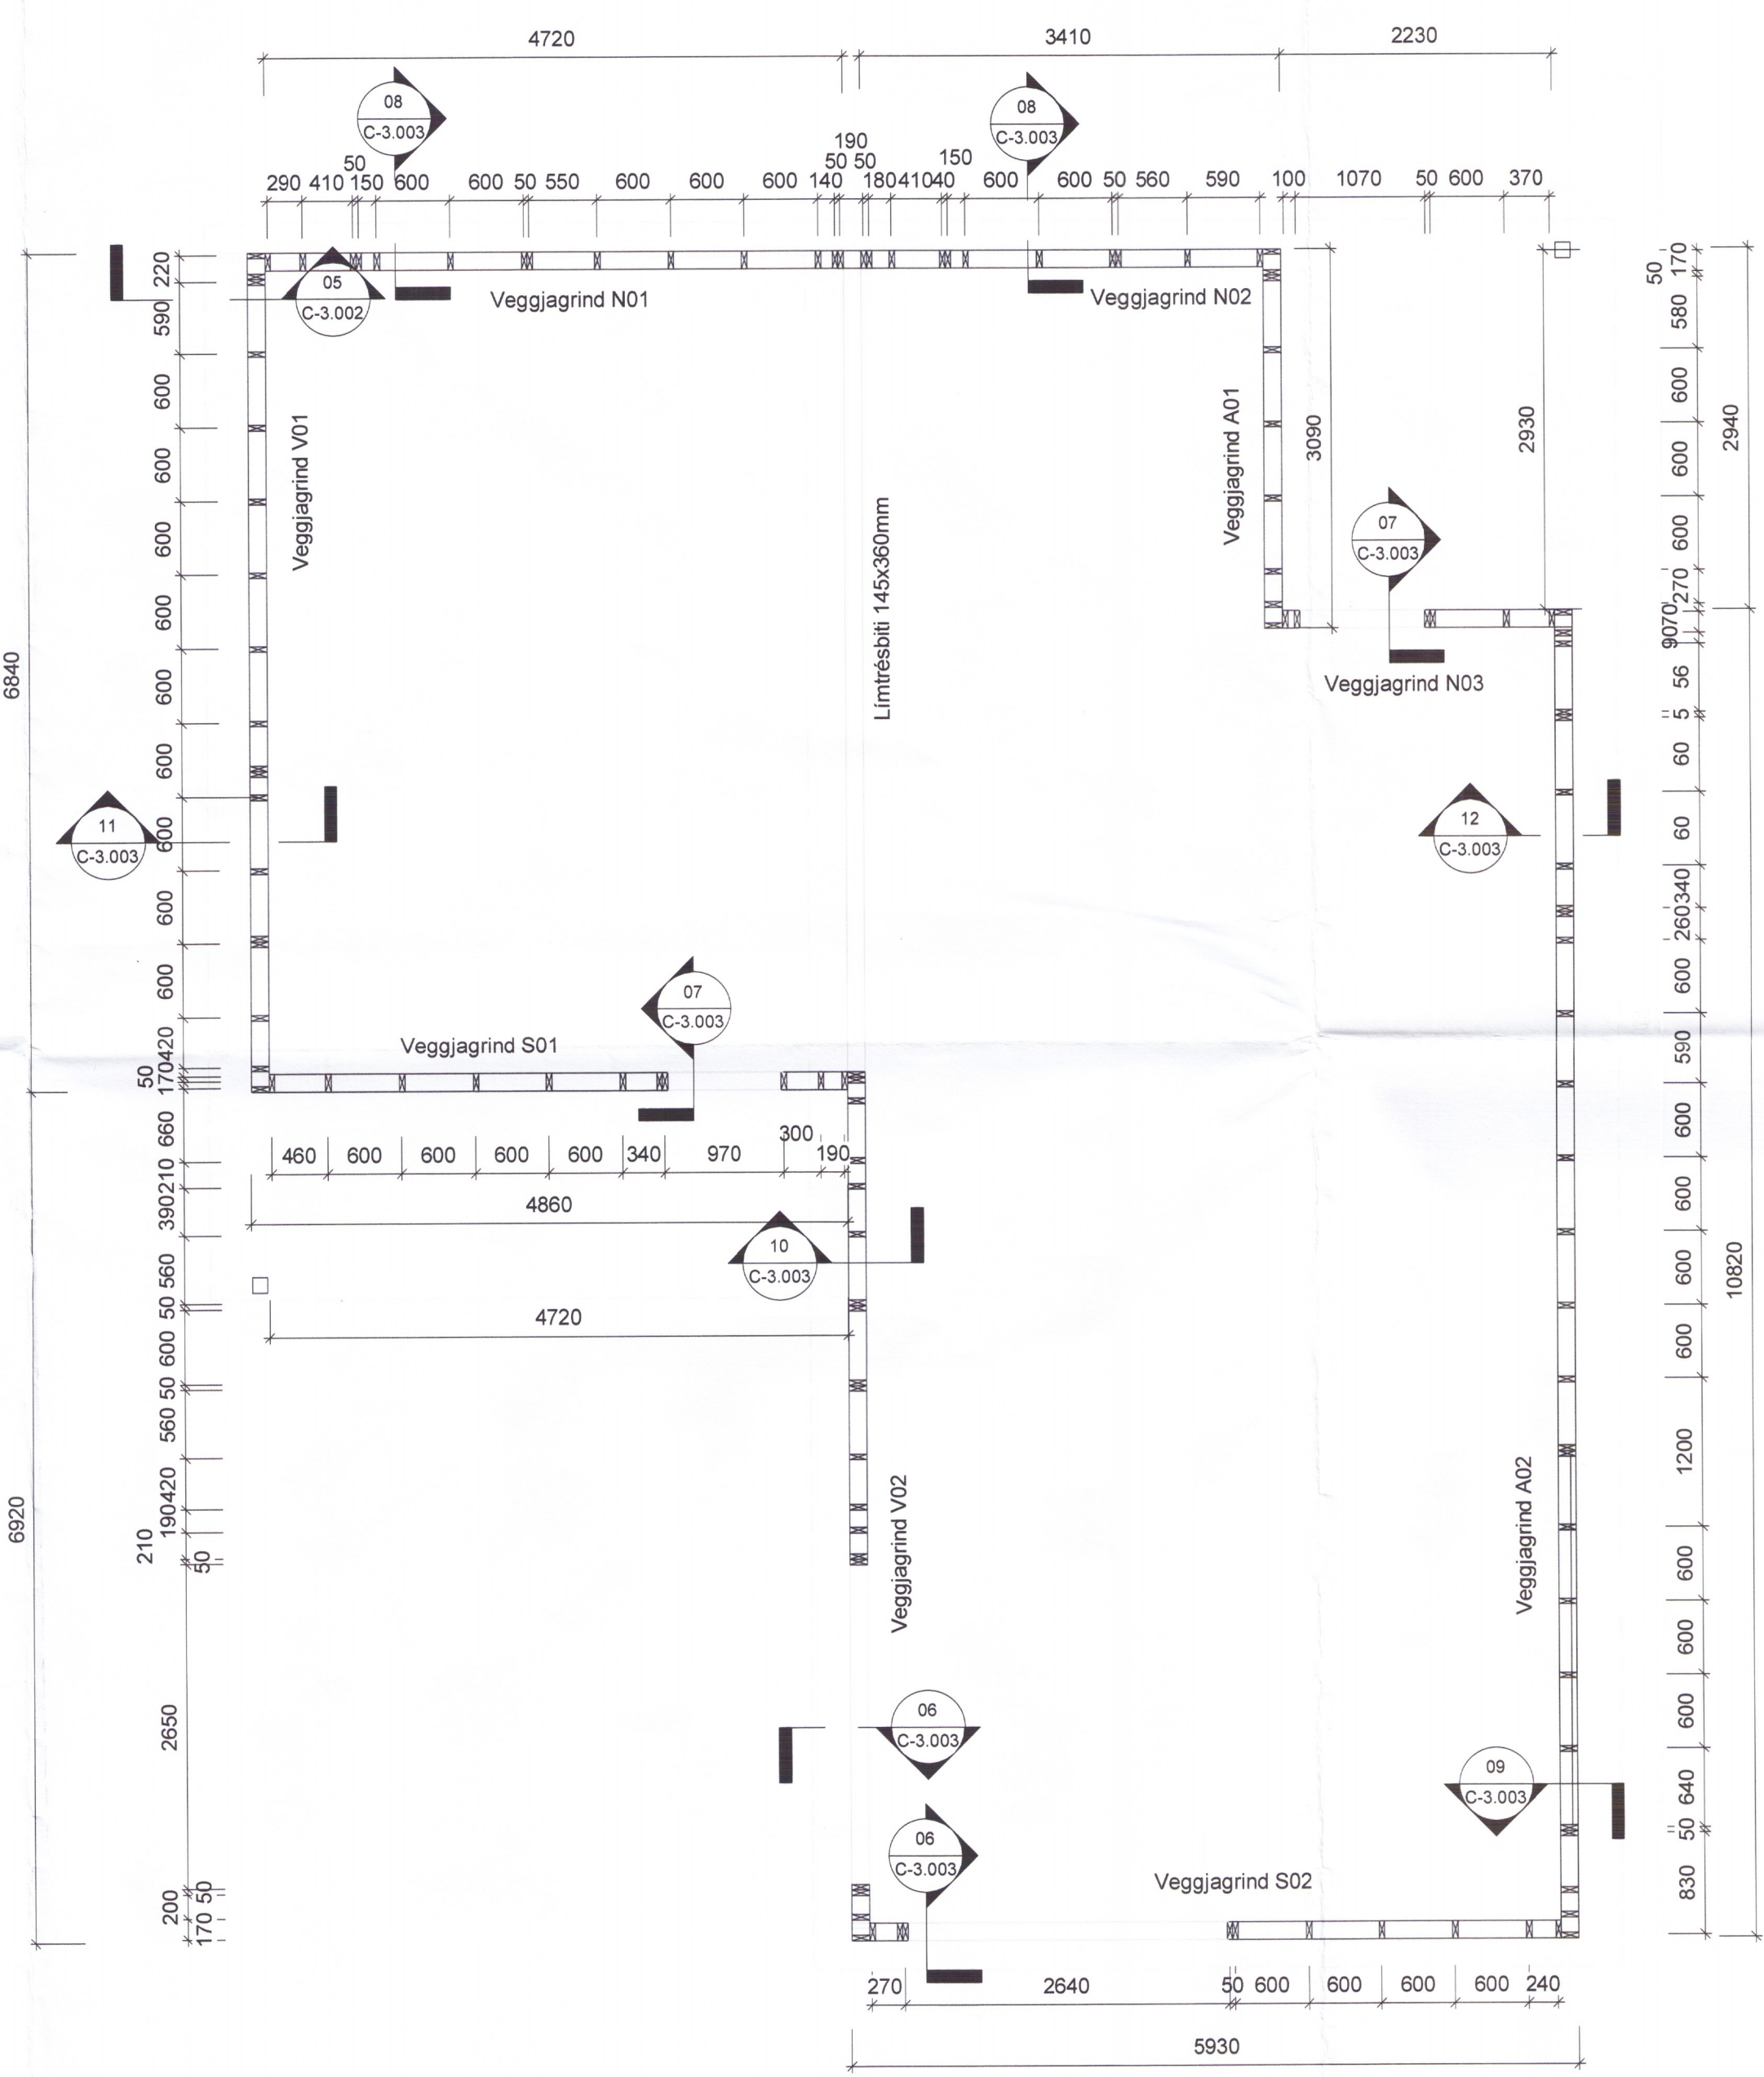

09 Grunnmynd veggjagrind
1 : 50

Umhverfis- og tæknisvið Uppsveita
Yfirfarið
03. ágú. 2019
David Sig
Byggingarfróðfræði

NAFN OG KT. HÖNNUNARSTJÓRA
RÚNAR I. GUEJÓNSSON KT. 140669-4319
UNDIRSKRIFT HÖNNUNARSTJÓRA

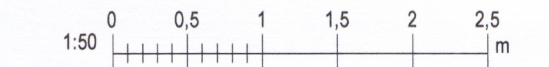

ÖLL AFRITUN TEIKNINGAR, AD HLUTA EDA HEILD, ER HÁÐ SKRIFLEGGU LEYFI HÖFUNDA.

ÚTGÁFUFERILL			
ÚTGA	DAGS	SKYRNINGAR	SAÐ
CO	08.07.19	Verkefning	KE



Guðrúnarstigur 2-4 S. 560 5400, www.lota.is

HEITI VERKS
AG SUMARBÚSTAÐUR
Hrauntröð 18

HEITI TEIKNINGAR
BURÐARVIRKI
VEGGJAGRIND
GRUNNMYPD OG ÁSYND

VERKNR: 6408	TEKNI NR: H18- C-3.001	BL. NÚMÉR:
MÖL: A1: 1:50 A3: 1:100	HANNAÐ: MG	RYM: KE

NAFN OG KT. SAMHYKKJANDA
Approver *Kristina Eiríksdóttir*
KT 1205 56-2749

2503+19