
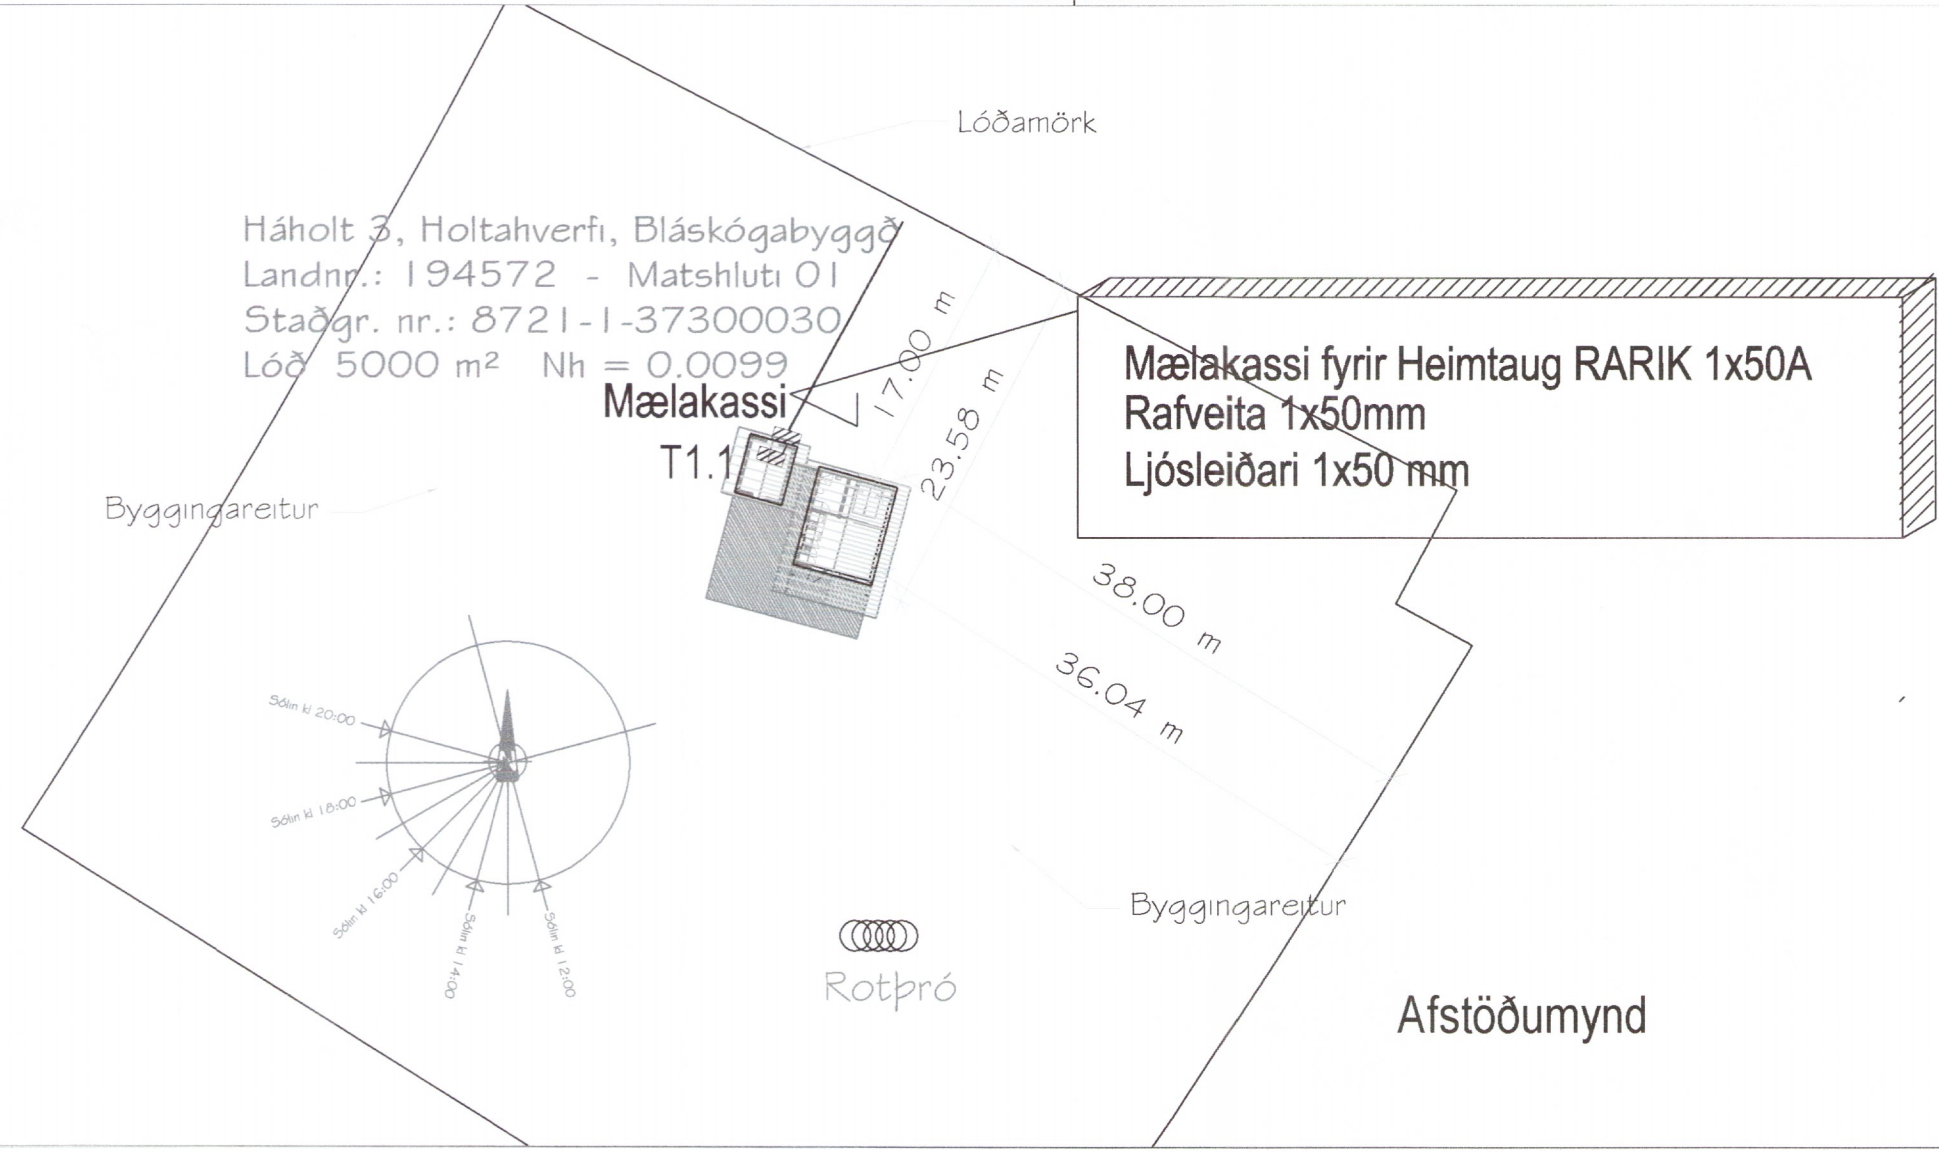


Umhverfis- og tæknisvið Uppsveita
 Yfirfarið
 08. ágú. 2019
 Davíð S.S.
 Byggingarfulltrúi

- SKÝRINGAR
- ✕ Loftdós
 - ✕ Veggdós
 - ✕ Tengill og rofi/ar í ramma dósir hlið við hlið lóðrétt/lárétt
 - ✕ Fjöldi tengla í roð lárétt/lóðrétt
 - ✕ Einfaldur tengill
 - ✕ Tengill í hæð 1100 mm
 - ✕ Tengill með innbyggðu LED ljósi
 - Einfaldur rofi
 - Samrofi
 - ⊖ Jarðtenging
 - ✕ IP44 Rakapéttur innfelldur eða utanályggjandi
 - þrýsti dimmer í eina dós!
 - Rör upp á næstu hæð
 - Rör niður á næstu hæð
 - Rör gegnum hæð
 - Að rafmagnstöflu eða tengikassa
 - +T1.4-F1.6 Að rafmagnstöflu T1.4 fer á grein -F1.6
 - Rörálgng í gólf
 - ⊗ gat í lofti fyrir LED spotljós
 - ⊗ gat í lofti fyrir LED spotljós og spenn
 - ⊙ Þrýstirofi í R/T dós allt að 4f í eina dós!
 - Rofadós tóm

ÚTG. DAGS.	ÚTGÁFUERILL	HANNAÐ TEIKN. YFIRF.
—	—	—
—	—	—
—	—	—
—	—	—
—	—	—
—	—	—
—	—	—
—	—	—
—	—	—

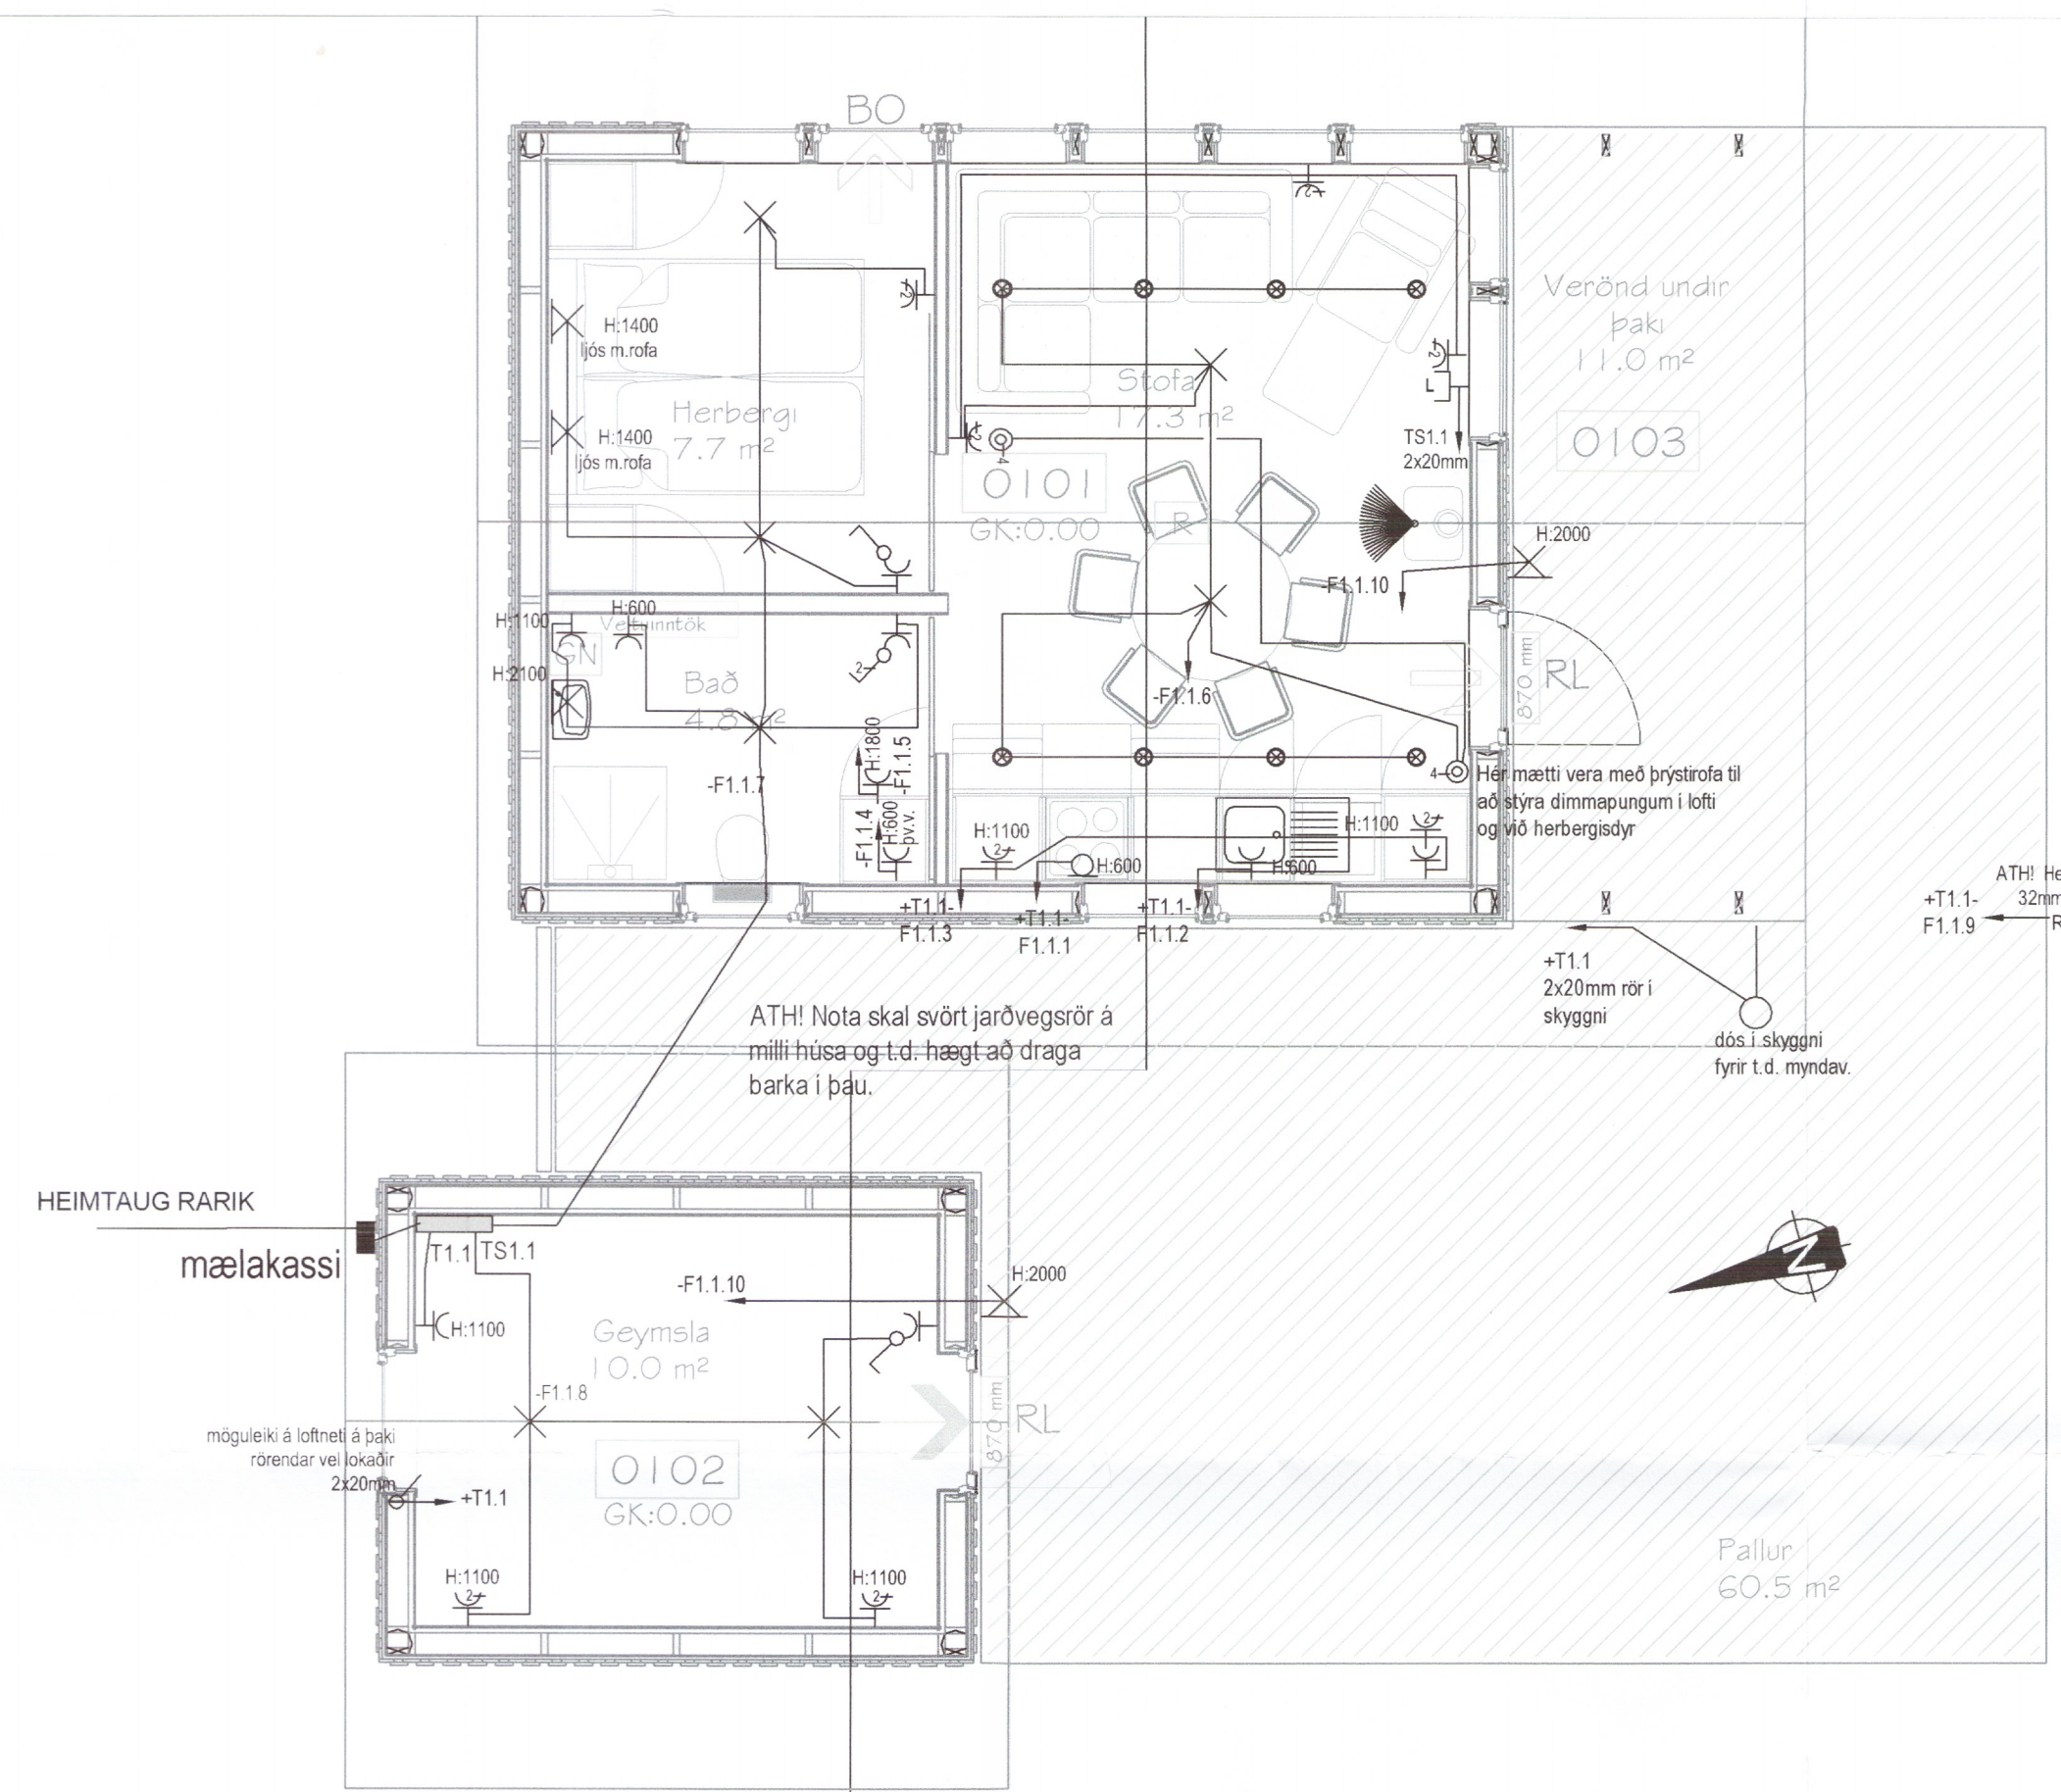

2519-19

TESLA ehf., Síðumúli 3, 2.hæð
108, Reykjavík
 Svanbjörn Einarsson, kt.180265-3339
 698-2624, svanbjorn@teslaehf.is

Sumarhús
 Háholt 3, Holtshverfi, Bláskógabyggð
 Staðagr.nr.: 8721-1-37300030, Landnr. 194572

Rafkerfi
 Almennar raflagnir
 Sfstöðumynd og skýringar

TEIKNINÚMÉR	BLAÐSTÆRD	HANNAÐ:	SVE
19.05.22.1	A2	TEIKNAD:	SVE
01-40-01		YFIRFARID:	SVE
DAGS.	MÆLIKVARÐI	ÚTGÁFA	
2019.04.01	1:50	A	

Hönnuður: Svanbjörn Einarsson kt.180265-3339
 Hönnunarstjóri: Magnús H. Ólafsson, kt. 150550-4159



T:\Verkefna\2019.05.22 Byko sumarhús - Háholt 3\4. Vinnugögn\01-40 raflagnir.dwg