Skipulags- og byggingarfulltrúi Uppsveita bs.
Yfirfarið
21. ágú. 2017
Byggingarfulltrúi

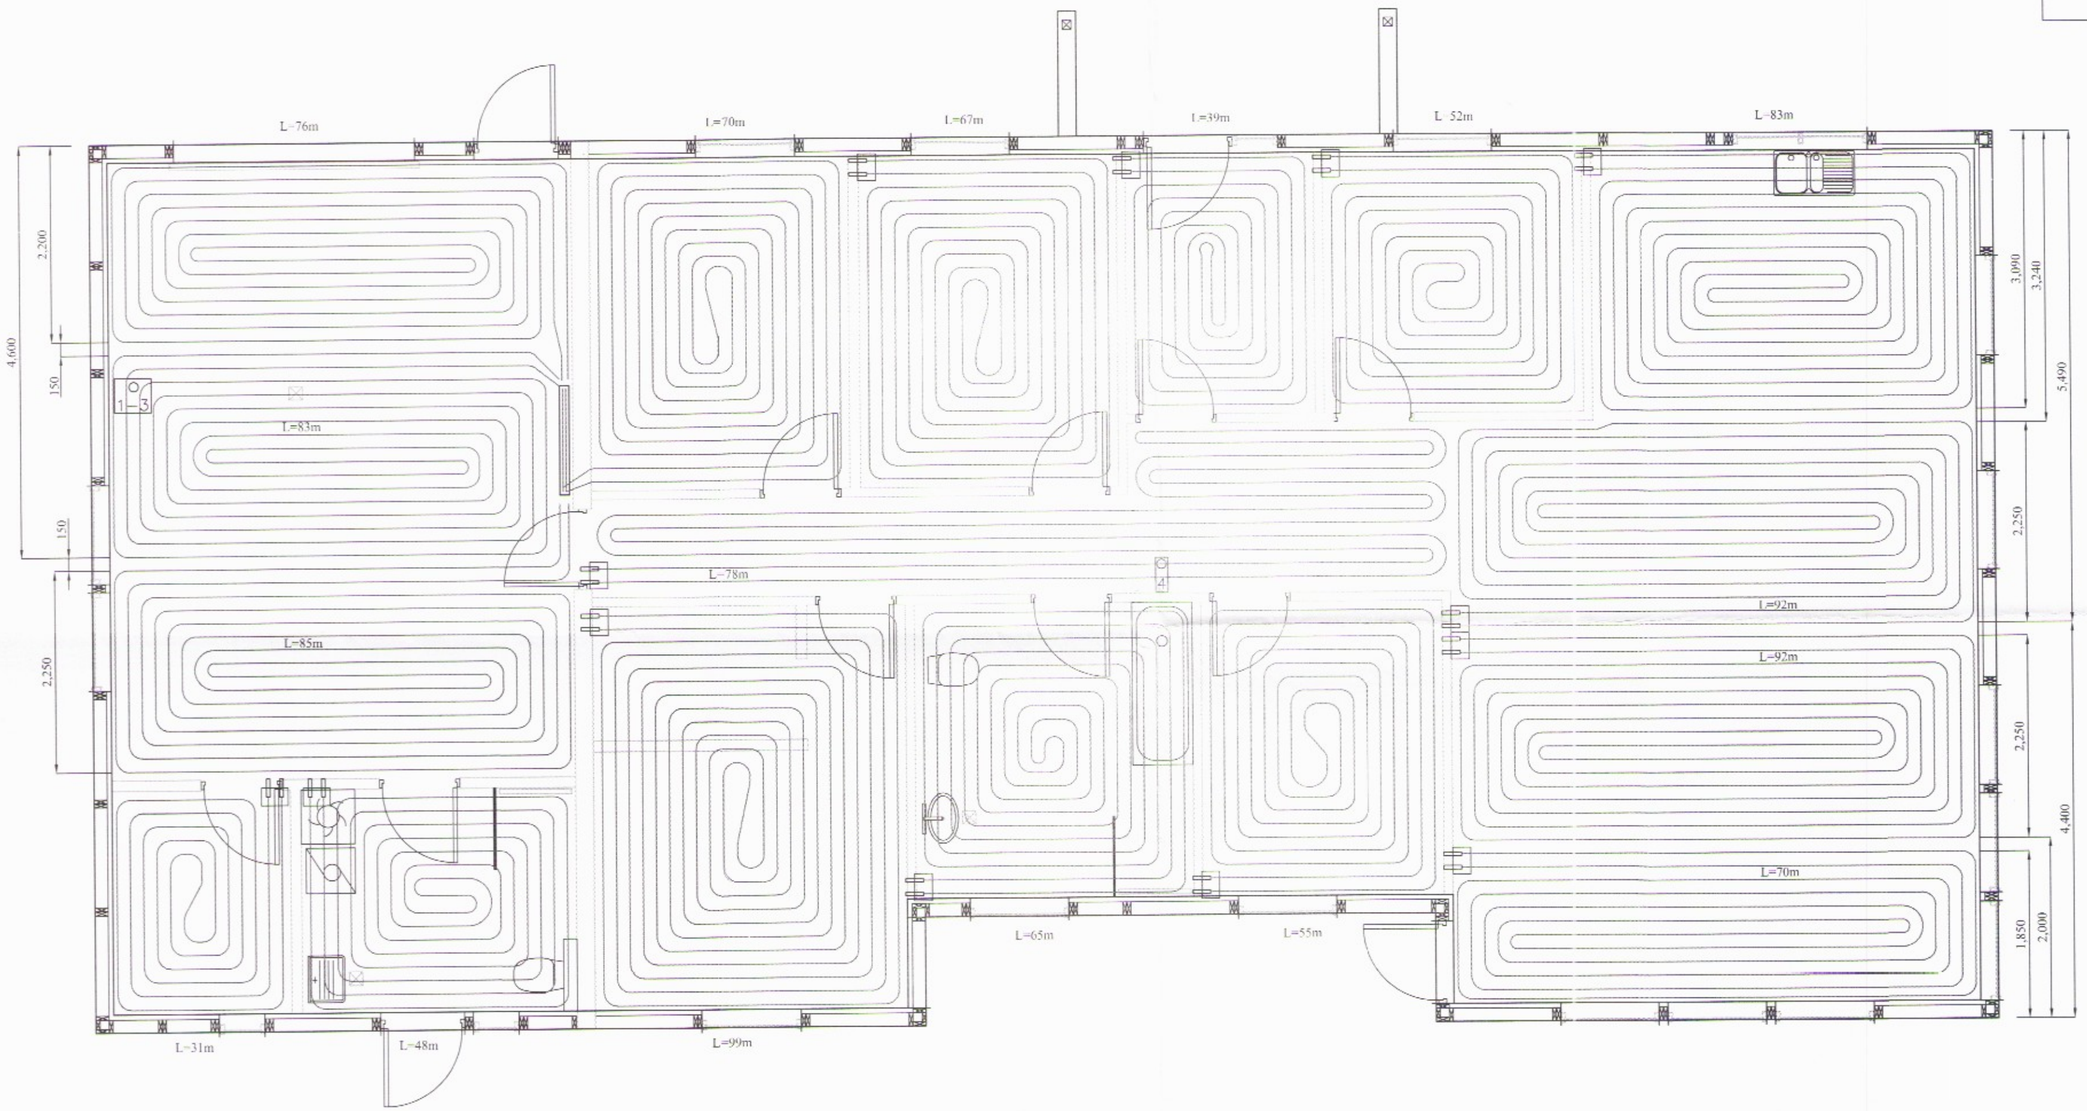

Skýringar

Gólfgeisli er PB eða PEX rör Ø16 mm , c150
Gjarnan má leggja þéttar við við útveggi. c10
og c200 í miðju herbergi.
Gólfgeisli er lagður fyrir ofan járnagrind

Gólfgeisli:

Ídráttarrör Ø40 mm lagt undir járnagrind
frá herbergi og að deiligrind.

Snjóbræðsla í bílaplani er PB eða PEX rör Ø
c250 mm. Lagt neðst í 100 mm sandlag undi
endanlegu yfirborði. Mulningur fyrir malbik
ofan á sandlagið.
Ídráttarrör fyrir snjóbræðslu Ø50 mm lagt fr
deiligrind og út að snjóbræðslu.

Grunnmynd hitalagna
MKV: 1:50

BR	DAGS	BREYTING

HJARÐARHOLTI 11
800 SELFOSSI
SÍMI: 783 4180
NETFANG: kjartangardars@gmail.com

2527

EFFORT TEIKNISTOFA 021.17 06.05.17

Hrepphólar 2, Hrunamannahre

Grunnmynd hitalagna
Skýringar

HANNAÐ:	TEIKNAÐ	DAGSETNIG
KG	KG	24.07.2017
SKRÁARNAFN	SAMÞYKKT	130555-7649
Hrepphólar 2 Lagnir.dwg		