



ÚTLIT Í SUÐUR

ÚTLIT Í NORÐUR

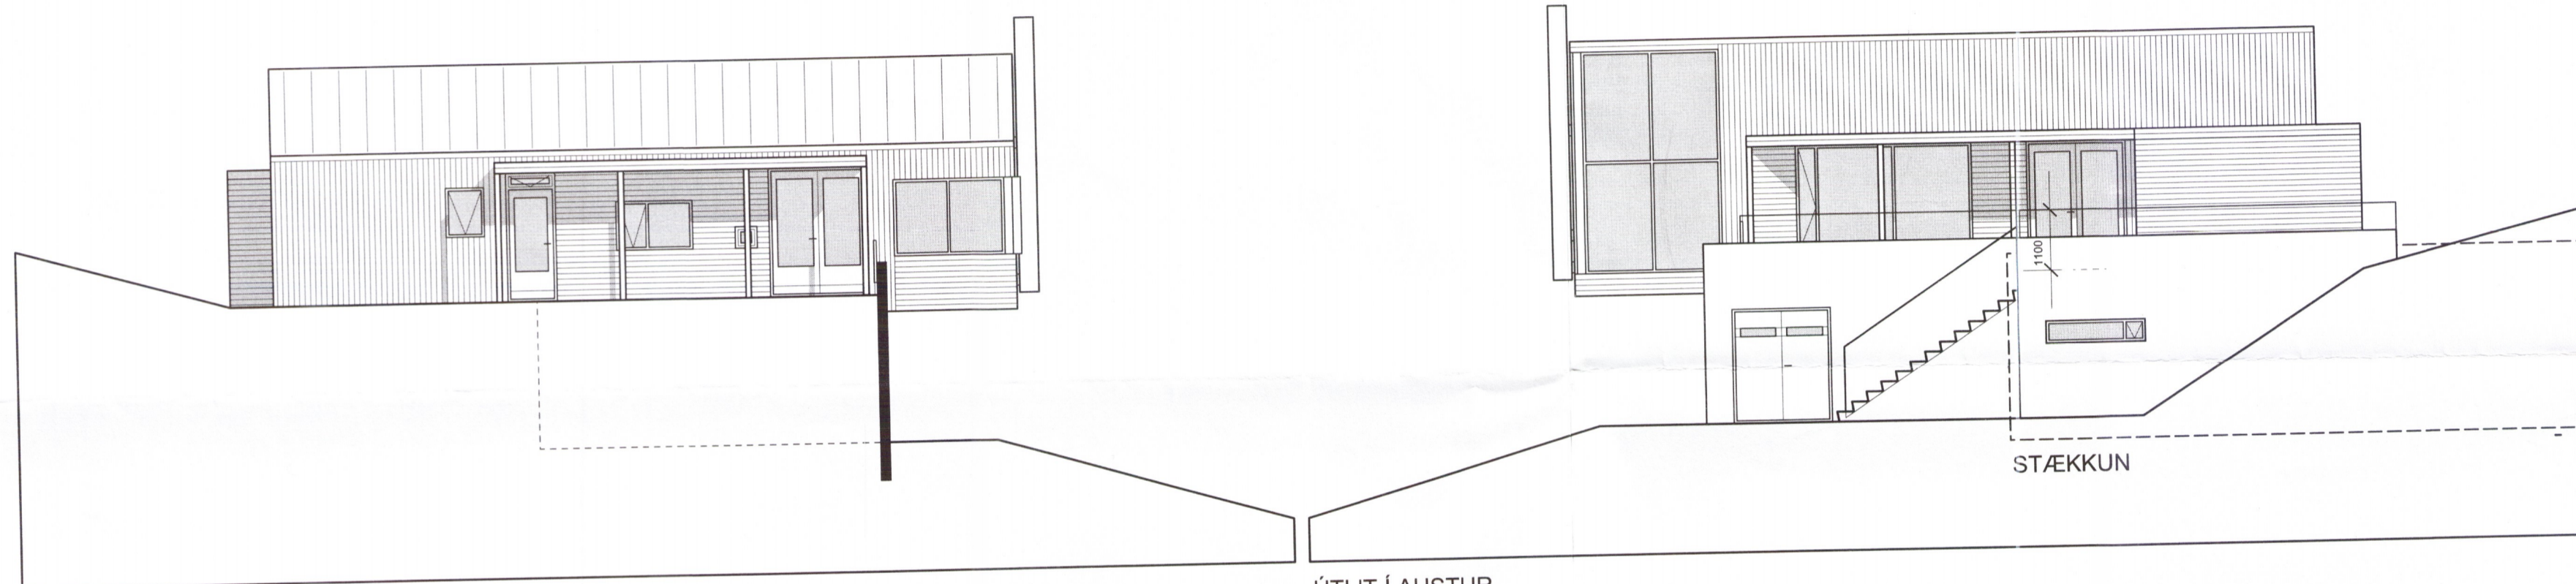

ÚTLIT Í VESTUR

ÚTLIT Í AUSTUR

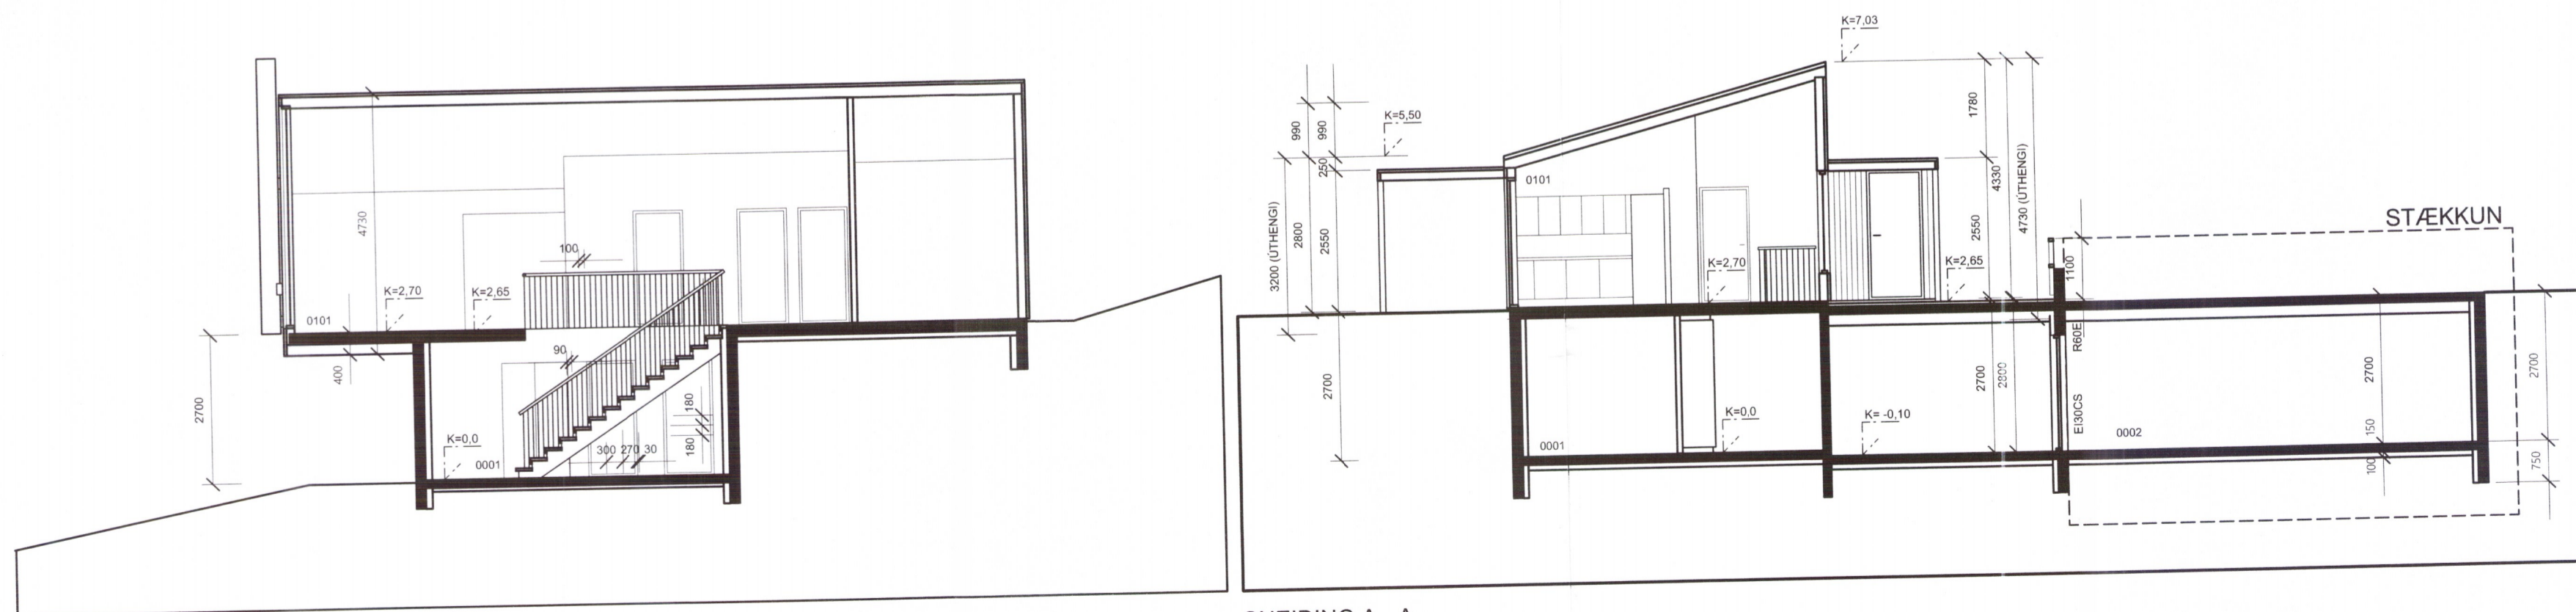

SNEIDING B - B

SNEIDING A - A

2528-19

TEIKNING.IS
arkitektúr og umhverfi

Gunnlaugur Jónsson
Gunnlaugur Jónasson kt. 090462 2299
Aðalhönnuður

Hrauntunga 85, 200 Kóp
sími: 824 4555 / 552 0294

netfang: gunnlaugurj@gmail.com

Verk: Sumarhús Tjarnarlaut 12
Nesjaskógi í landi Nesja

Teikning: Útlit og sneiðingar

Unnið fyrir: Árna Rúdólfsson kt.141261-3989
1:100 og Ásdísi Jónsdóttur kt 290562-5899

Mælikvarði:	Dagsetning:	Teiknað:	Teikning nr:
	21.05.2019	GJ	191404

Breytingar:
24.06.19: Breytingar í samræmi við athugasemdir

Gunnlaugur Jónasson arkitekt 090462 2299