

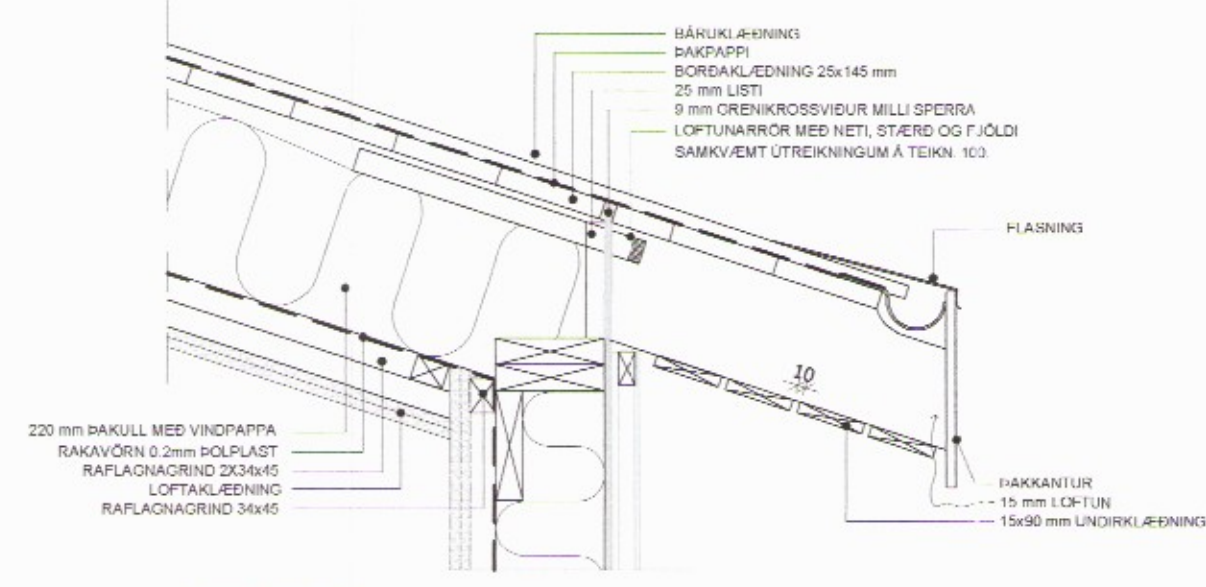



Skipulags- og byggingarfulltrúi
Samþykkt
 05 JULI 2017
Ólafur Torgeirsson
 Byggingarfulltrúi

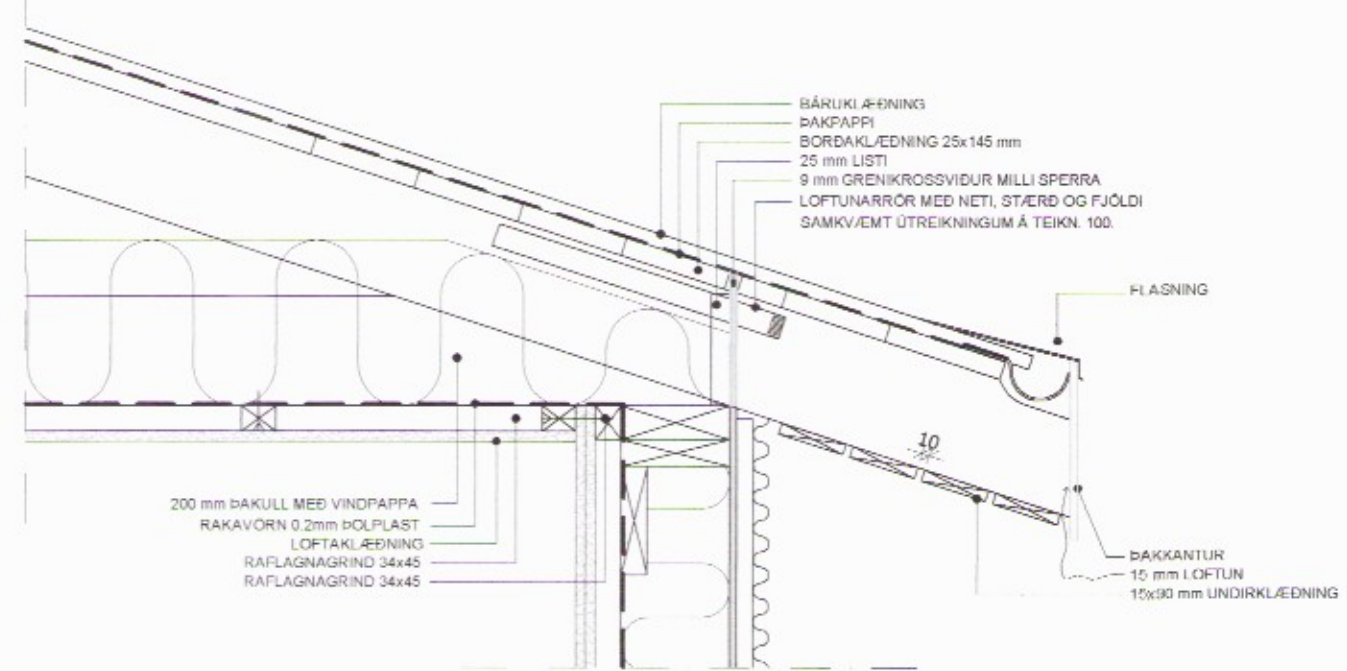

DEILI Í ÞAKKANT
1:10

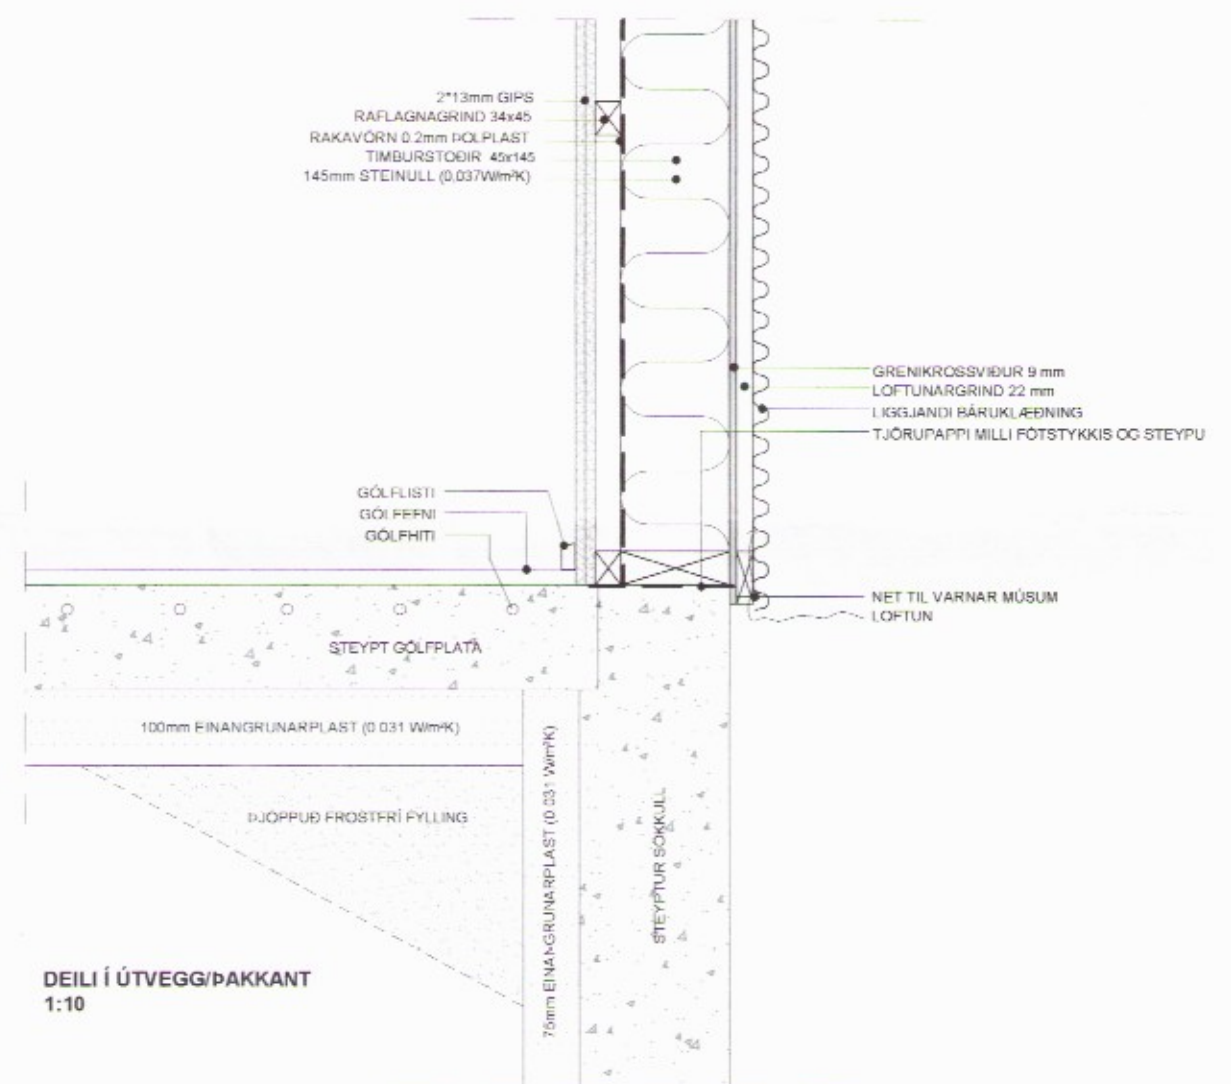

DEILI Í ÚTVEGG/ÞAKKANT
1:10

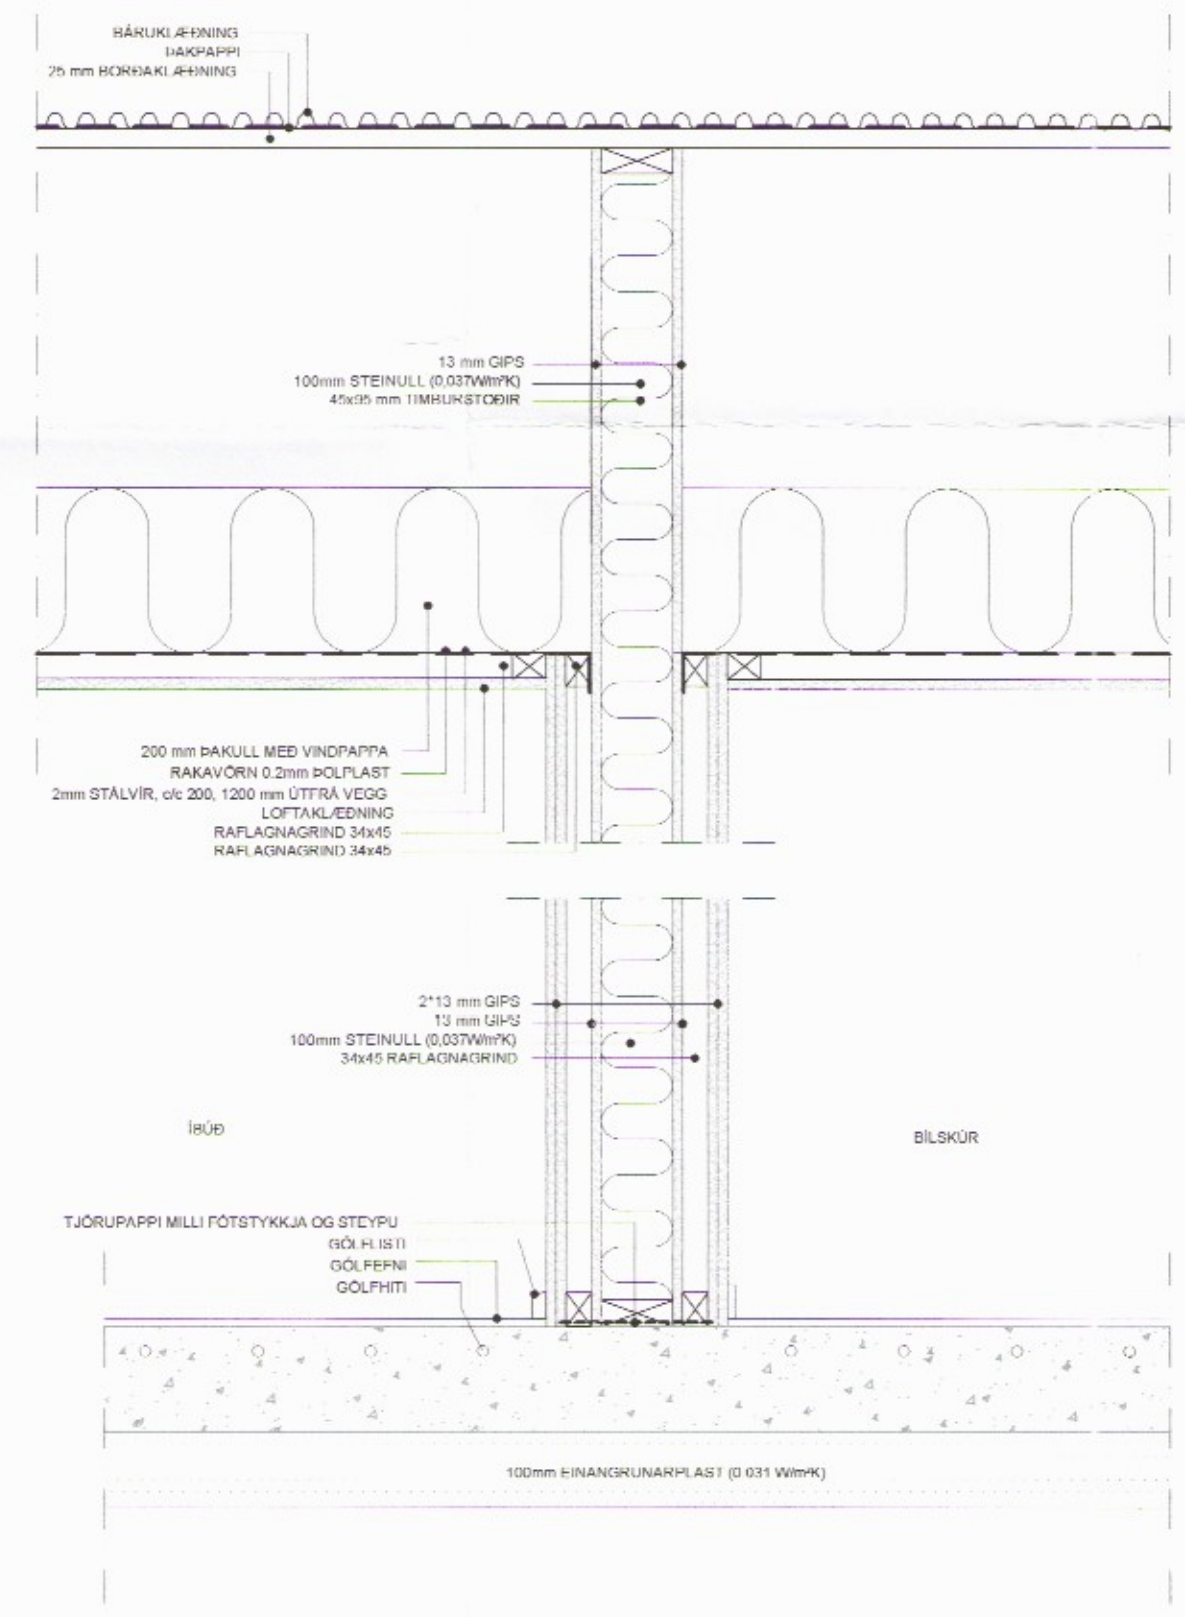

LÓÐRÉTT SNID - EI60 VEGGUR
1:10

BR.	DAGS.	BREYTING
HREPPHÓLAR_HRUNAMANNAHREPP		
HREPPHÓLAR_2		
DEILI		
ÍBÚÐARHÚS		
Hæðni: ÓTB		Yfirfærð: ÓTB
Samþykkt: Ólafur Torgeirsson		Máv: 1:50/1:10
Hönnunargöf (ef annar en eðlithönnuður):		Nr.: 150482-3489
2531		
Dags: 06.05.17	Nr.: 021.17	Blásetur: A2
EFFORTTEIKNISTOFA.....		Ólafur Torgeirsson Byggingafræðingur BSc HÁHEIDI 2, 800 SELFOSS, KL. 150482-3489 Sími: 697 6946, Veffang: www.elfort.is