
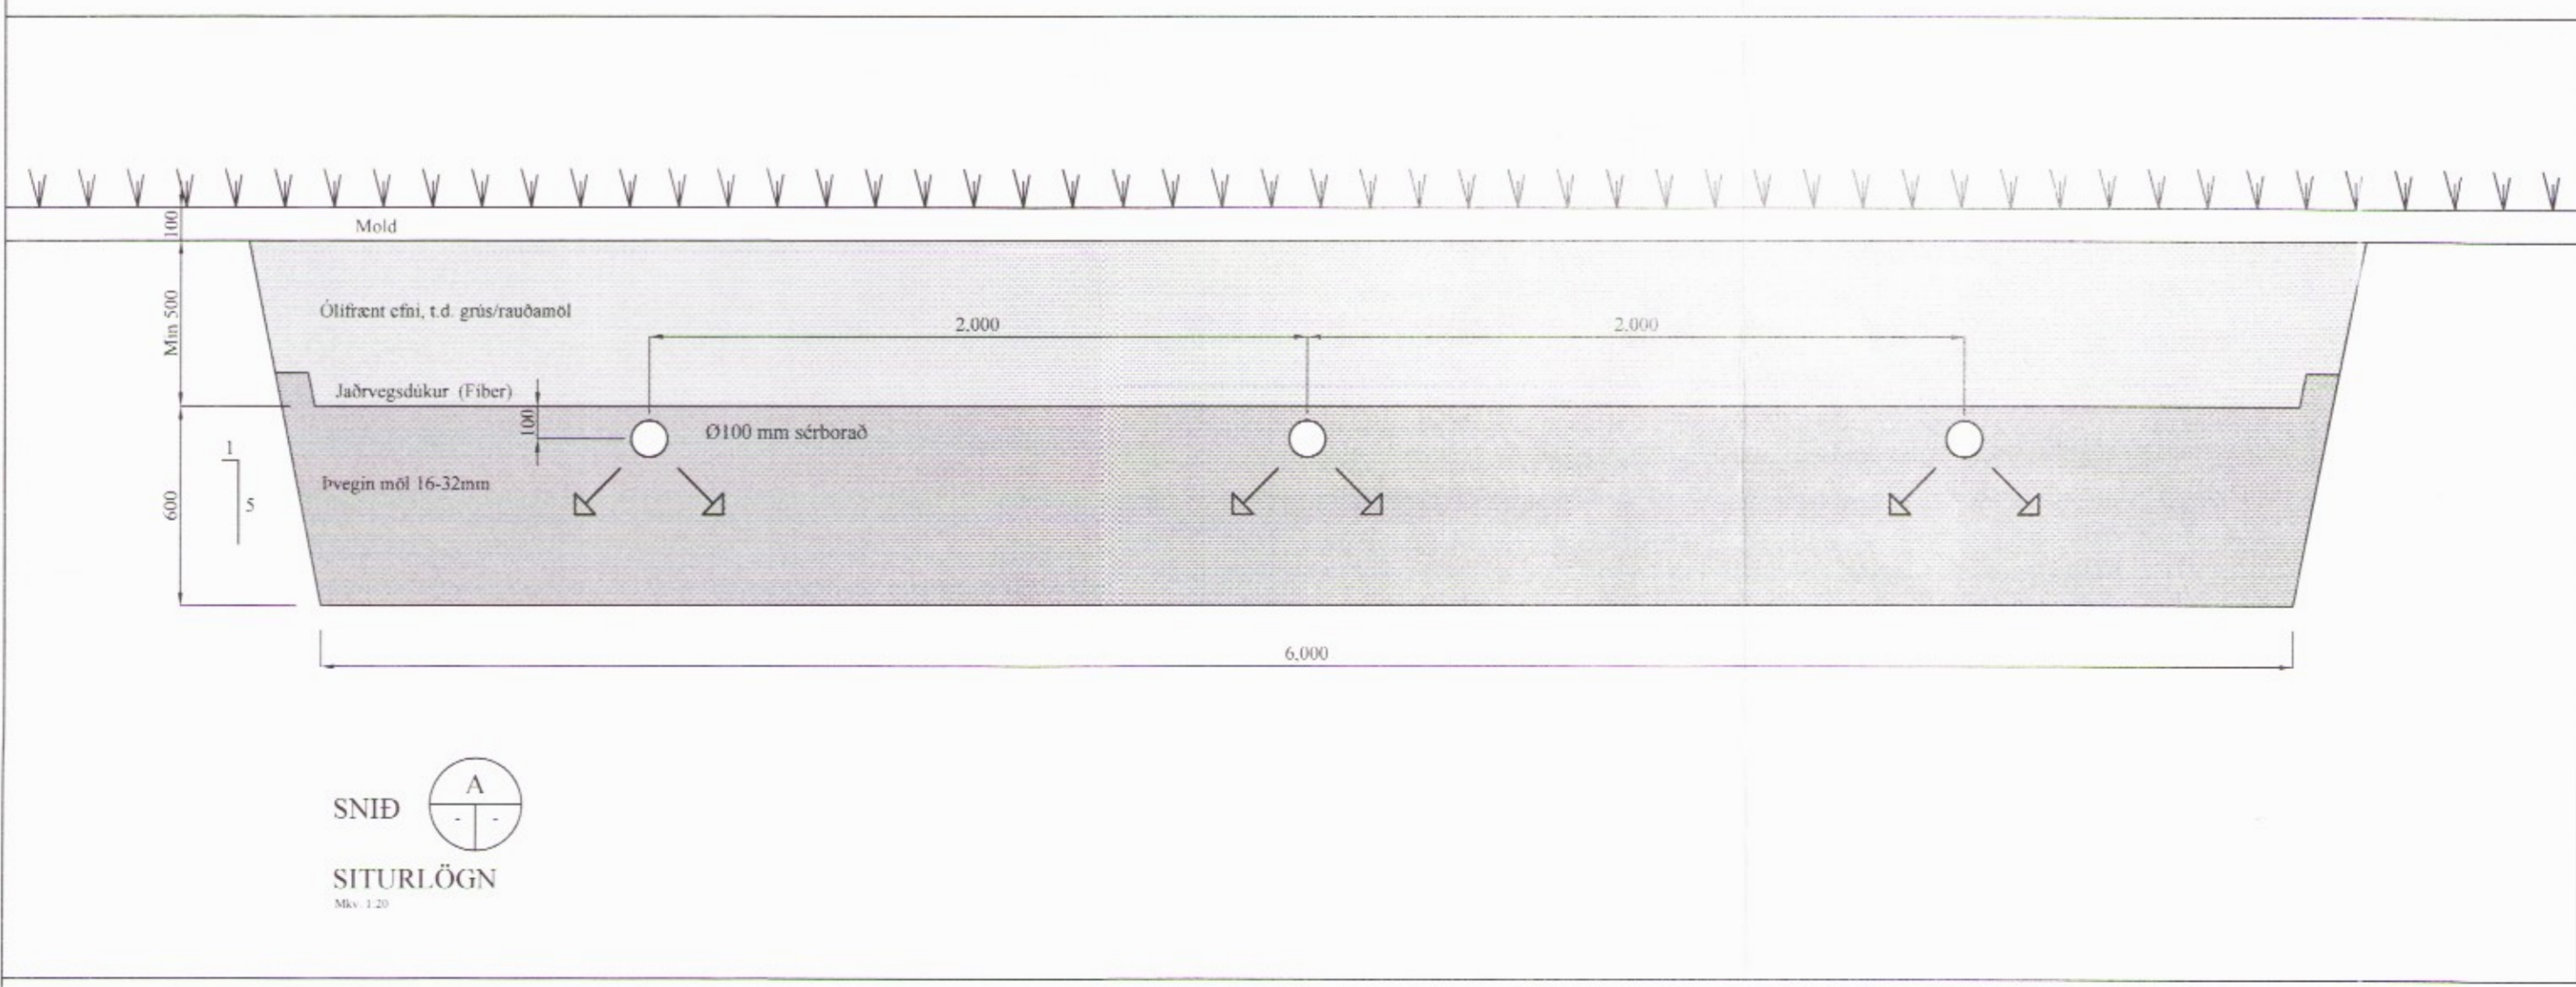


Skipulags- og byggingarfulltrúi Uppsveita bs.
Yfirfarið
 21. ágú. 2017
Stefán Sturlögn
 Fl. Byggingarfulltrúi

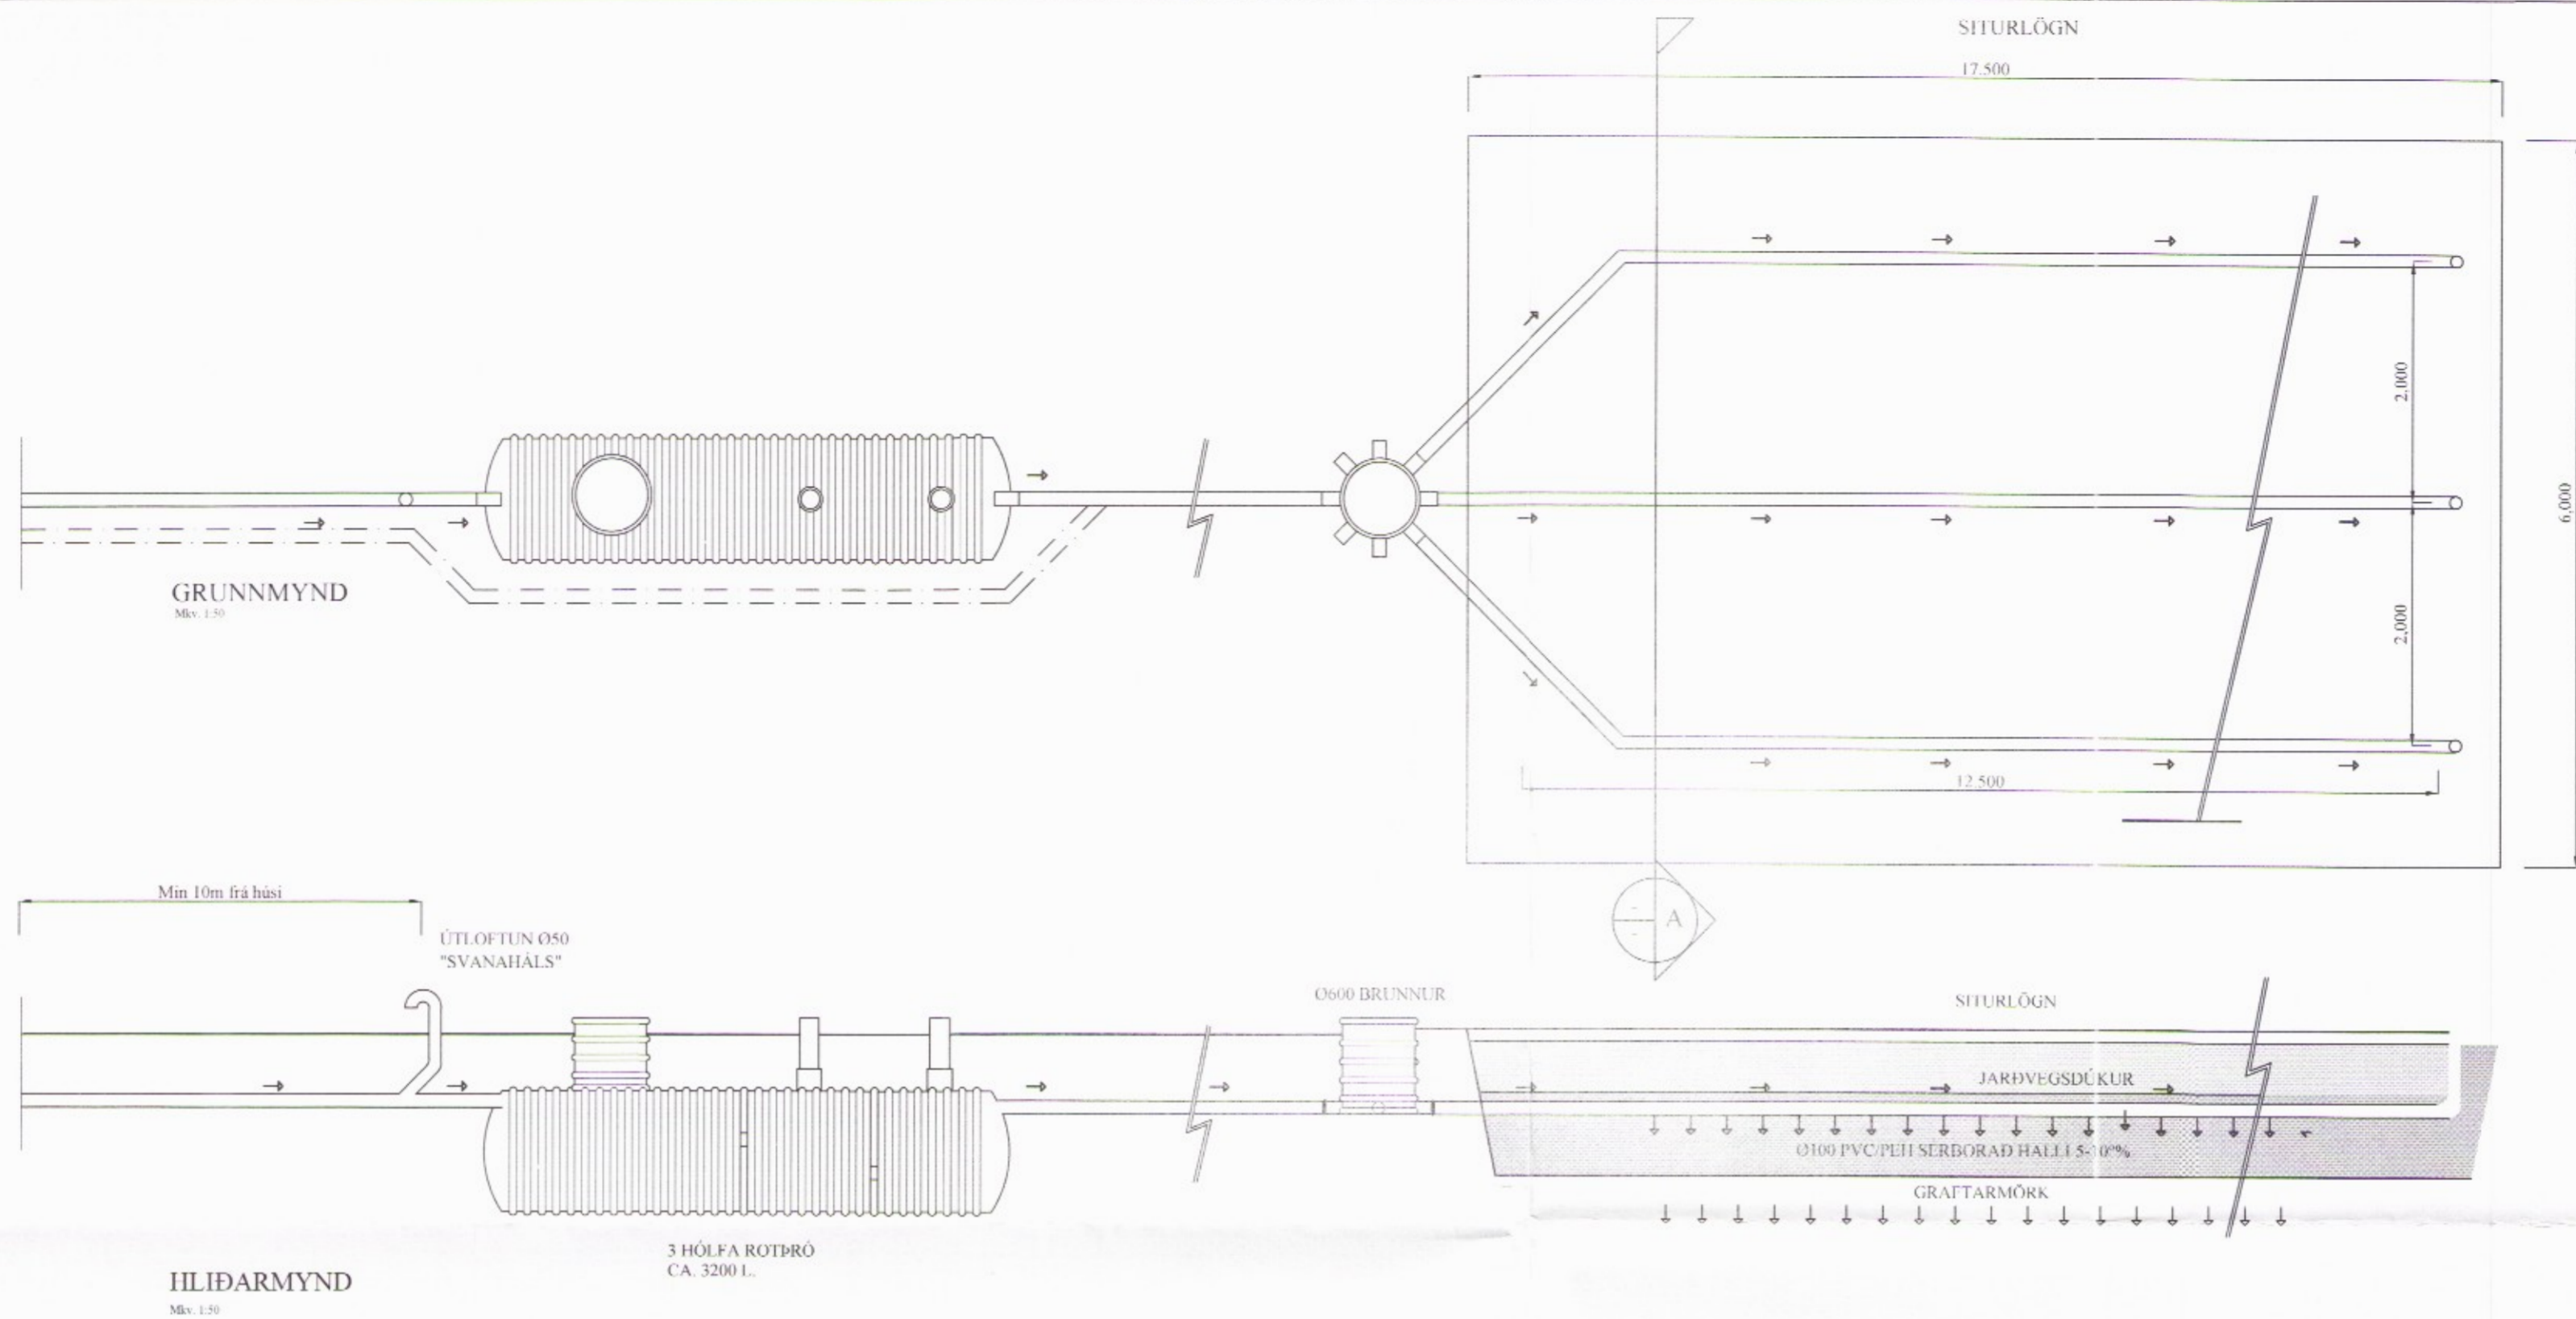

SNIÐ 
 SITURLÖGN
 Mkv. 1:20

Skýringar:

Rotpró 3 hólfa ca. 3200 lítra.
 Fyrsta hól sé um það bil helmingur rúmmáls.
 Rotpró skal grafa niður á frostfritt dýpi.
 Öll samskeyti séu þétt.
 Loftþræsing komi á rotpró.

Bent er á að nota hreinsilegi sem eru lifrænar,
 það er valda rotuninni ekki skaða.
 Haga skal niðursetningu og frágangi
 rotþróar samkvæmt fyrirætlum
 framleiðanda. Gera skal viðeigandi ráðstafanir
 til að lækka grunnvatnsstöðu umhverfis rotþró
 og siturlögn ef með þarf.

BR	DAGS	BREYTING

 HJARÐARHOLT 11
 800 SEL FOSSI
 Sími: 783 4180
 Netfang: kjartangardars@gmail.com
 SGHUS
 NETFANG: sg
 VEFANG:

EFFORT TEIKNISTOFA 021.17 06.05.17

Hrepphólar 2, Hrunamannahrepp

Rotpró og siturlögn

Skýringar 2538

LIANNAD:	TEIKNAD	DAGSETNIG	VEF
KG	KG	19.06.2017	2017

SKRÁARNAFN SAMBYKKT 130555-7649

Hrepphólar 2
Lagnir.dwg