

0. Jarðhæð 1:100

Norður

Vestur

Austur

Suður


Útlit

Sumarhús


1:100

Snið

1:100

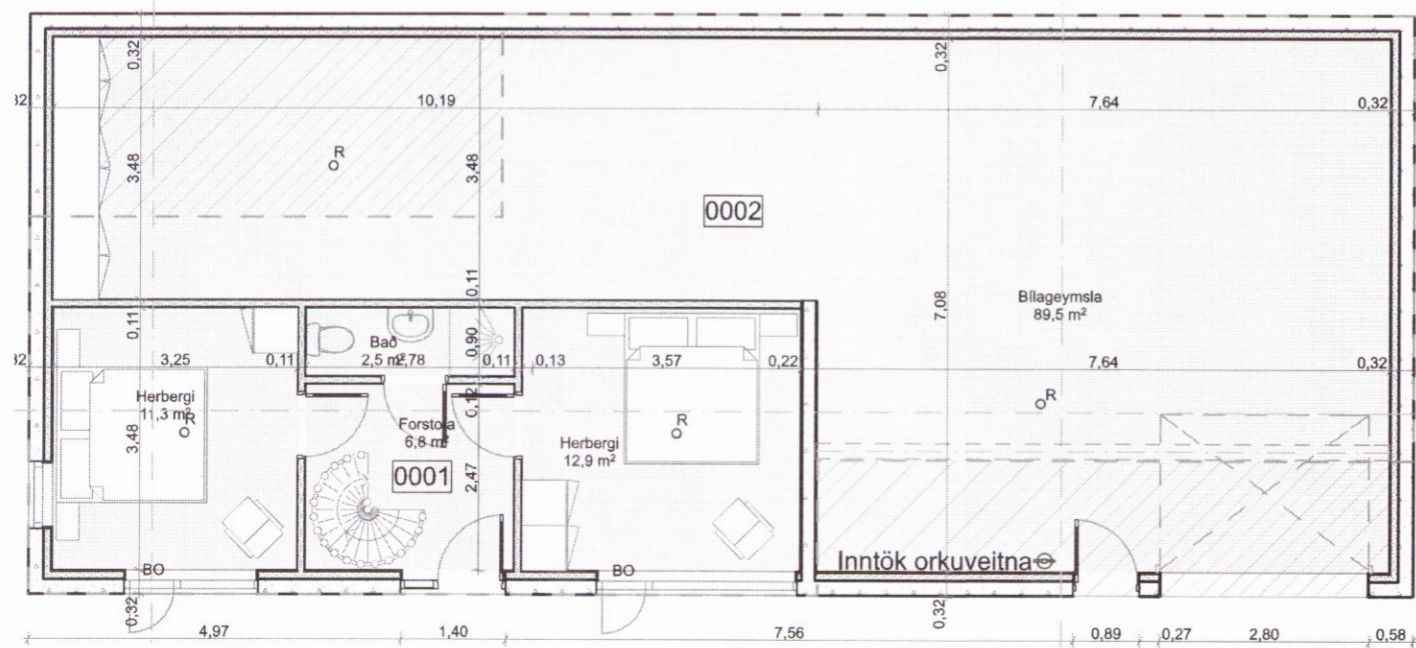

-1. Kjallari 1:100

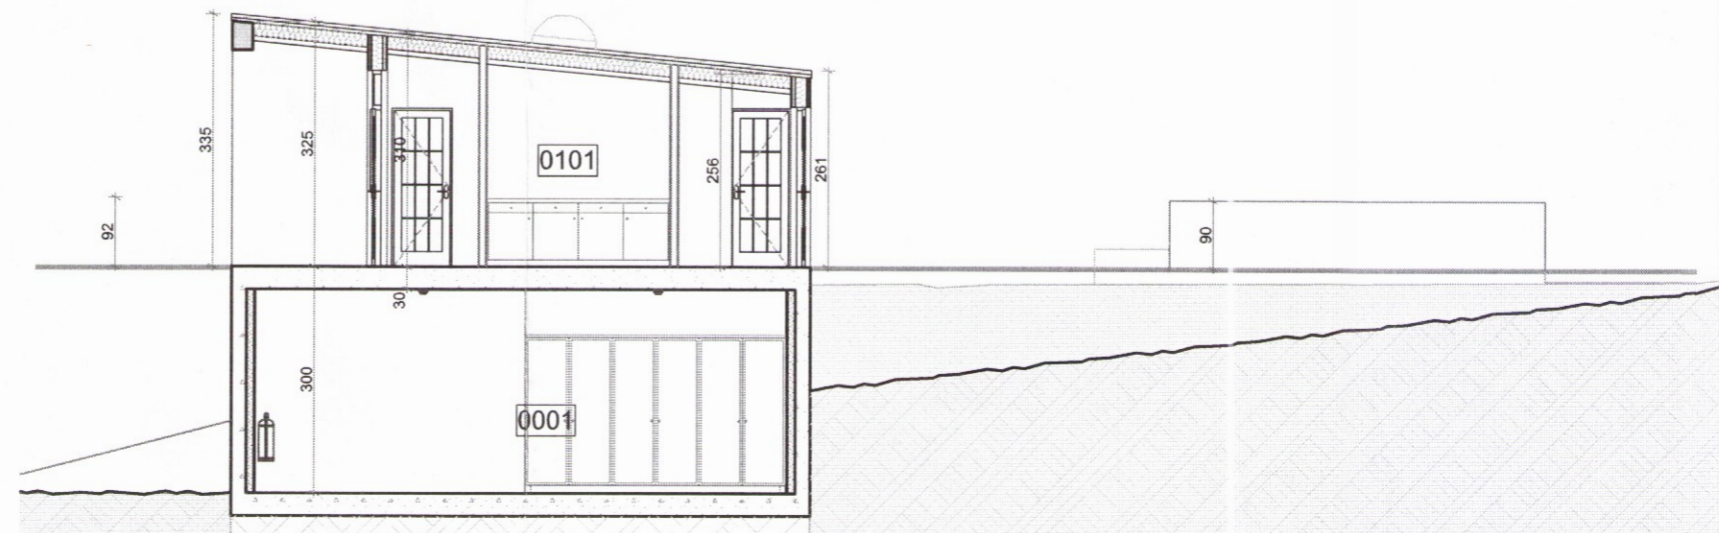

A

Snið

1:100

- R = Reykskynjari
- EV = Eldavél
- ÍS = Ísskápur
- VS = Baðherbergi
- BO = Björgunarop
- GN = Gólfniðurfall
- ⊕ = Siökkvitæki

+ARKITEKTAR

Hestvíkurvegur 24
 Hestvík, Nesjar
 Grímsnes og Grafningshreppi
 Þingvellir

Grunnmynd útlit og snið

Haraldur Ingvarsson arkitekt 030956-3389
 Páll Hjaltason arkitekt 070859 2119