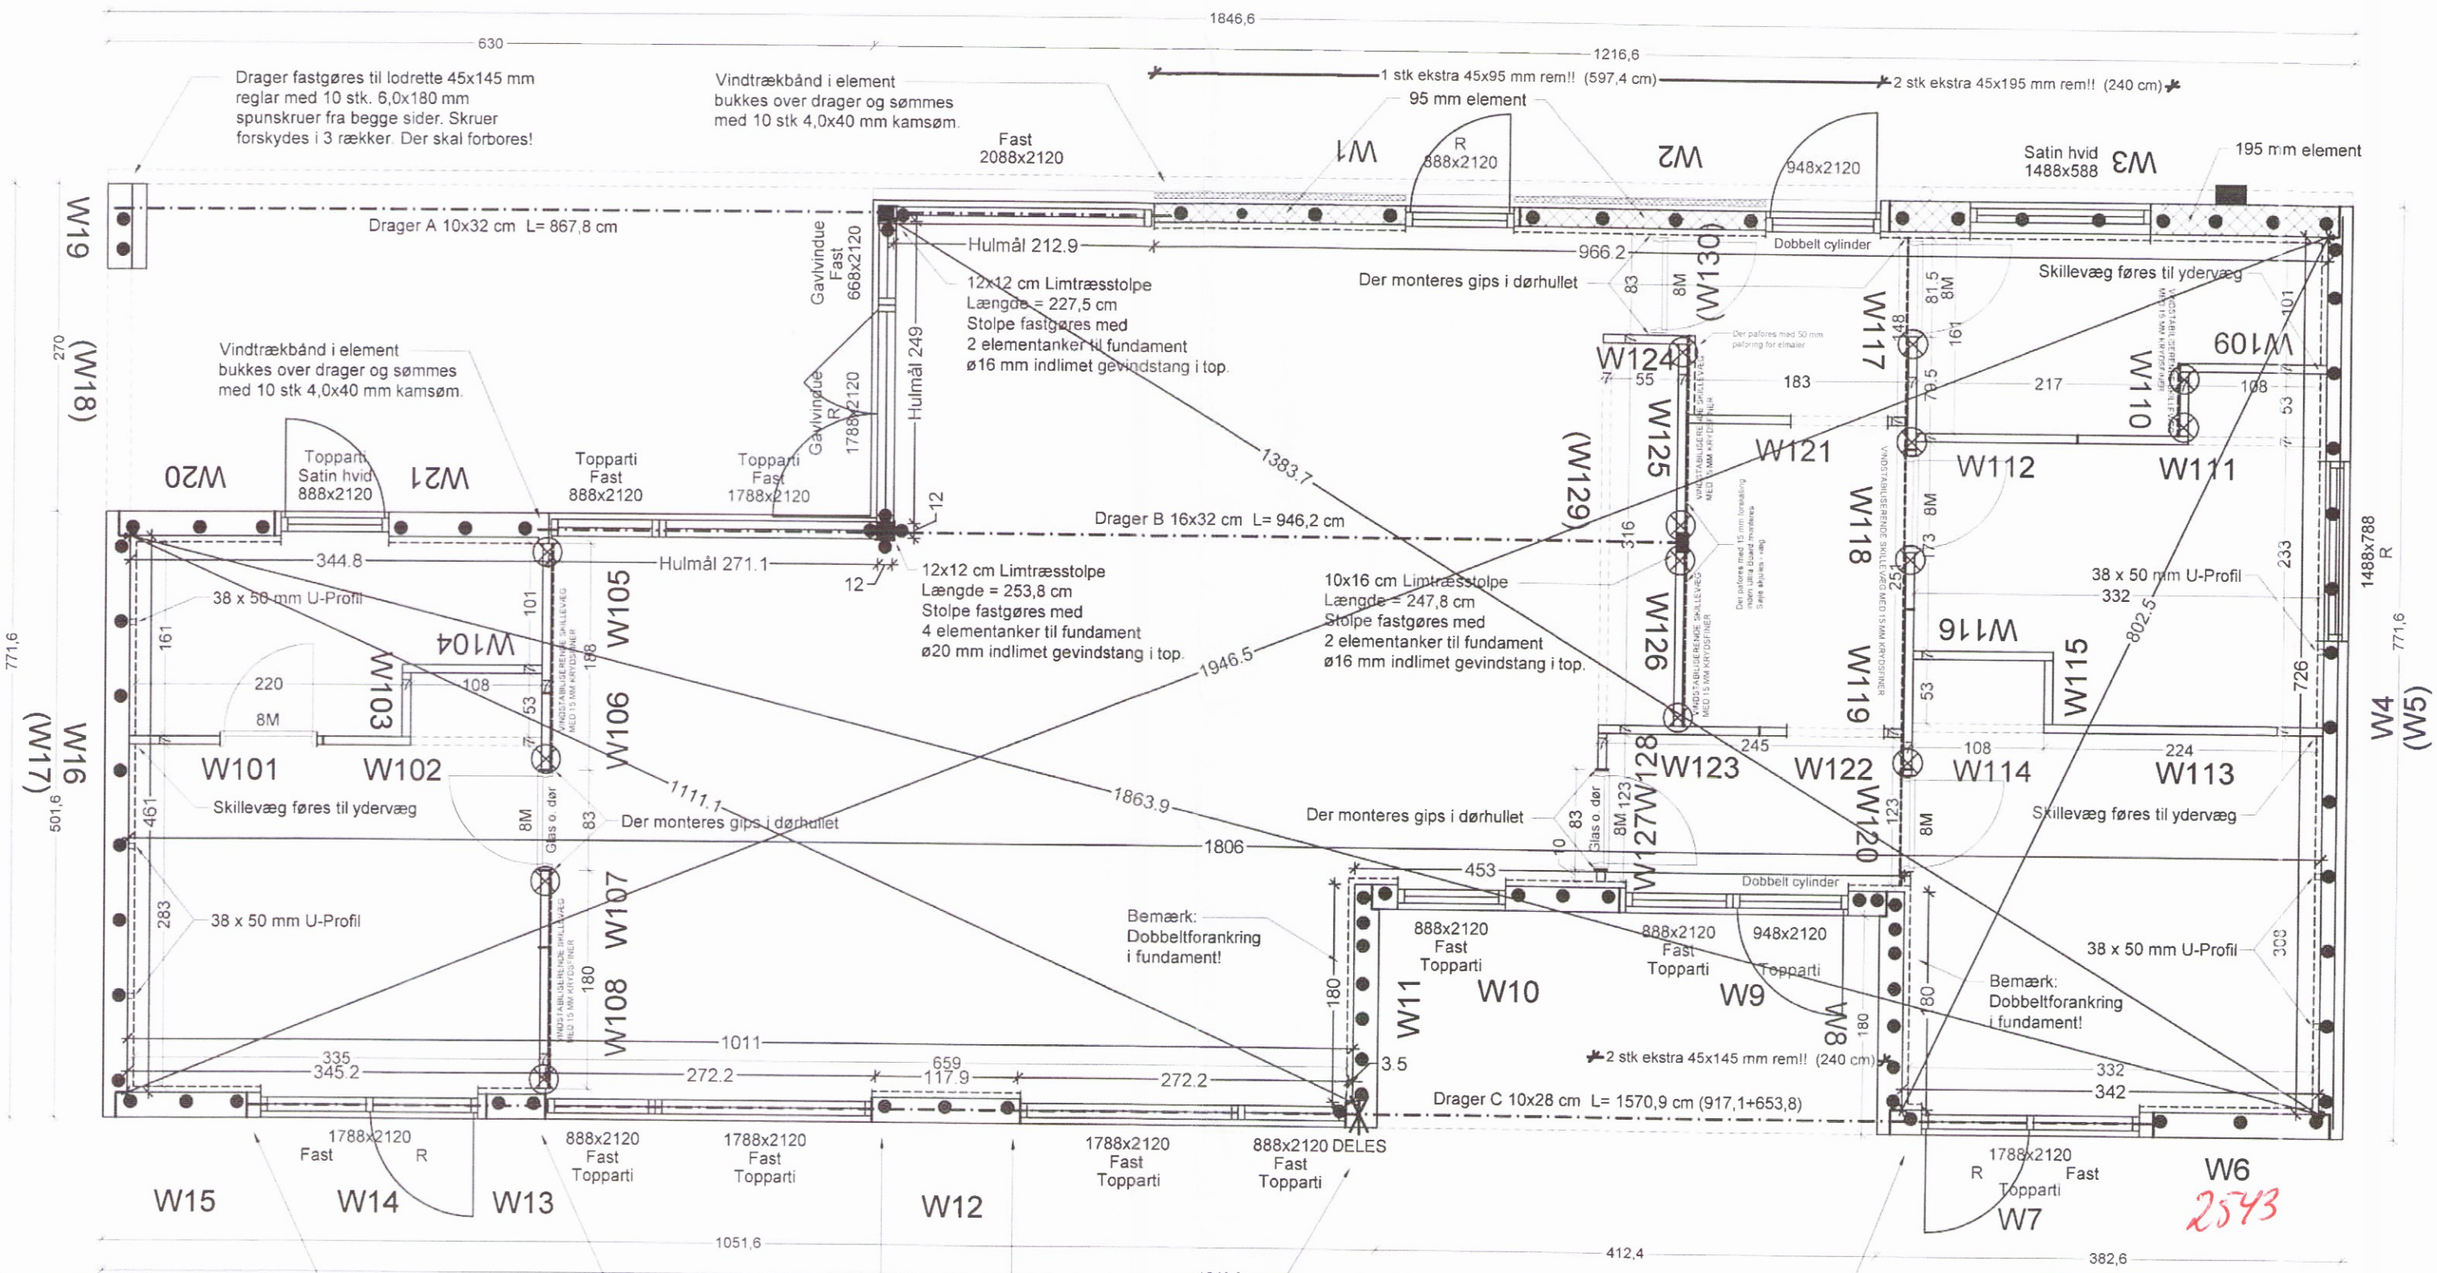

Elementer beklædt på byggeplads:
Hele den lave facade over rejsehøjde samt de 4 nederste brædder.
W4 de 4 nederste brædder.
Hele den høje facade over rejsehøjde samt de 4 nederste brædder.
W9+W10 beklædes med 28x120 mm brunimpr. terrassebrædder + loft
W11 på enden.
W12+w13 i hele højden.
W16 de 4 nederste brædder.
W17 over hul til terrasse
W18
W19 over hul til terrasse samt 4 nederste brædder hele vejen rundt.

AB

Ændret til: (118,1+17,0+7,4)m²
Model: ONV Living 122 Spec. (111,2+17,0+13,8)m², 5,5°

Skipulags- og byggingarfulltrúi Uppsveita bs.
Yfirfarið
21. agú. 2017
Fh. Byggingarfulltrúi

Emne: ELEMENTOPSTILLINGSPLAN	Tegn nr.: 6146-14	Mål: 1:50	Dato: 21.06.2017 TH
			Rev.:
Bygherre: Asbjörn Jónsson, Melabraut 40, 170 Seltjarnarnes, Island			
Beliggenhed: Thingvellir, Hestvik, Island			

EBK HUSE A/S SKOVSØVEJ 15 4200 SLAGELSE TLF. 5856 0400 FAX 5856 0405
WWW.EBK.DK INFO@EBK.DK

Denne tegning er ophavsretlig beskyttet af EBK HUSE A/S

EBK HUSE HVOR FAMILIER TRIVES