Skipulags- og byggingarfulltrúi Uppsveita ás
Yfirfarið
21. ágú. 2017
F.h. Byggingarfulltrúi

PLATA YFIR KJALLARA 1/50

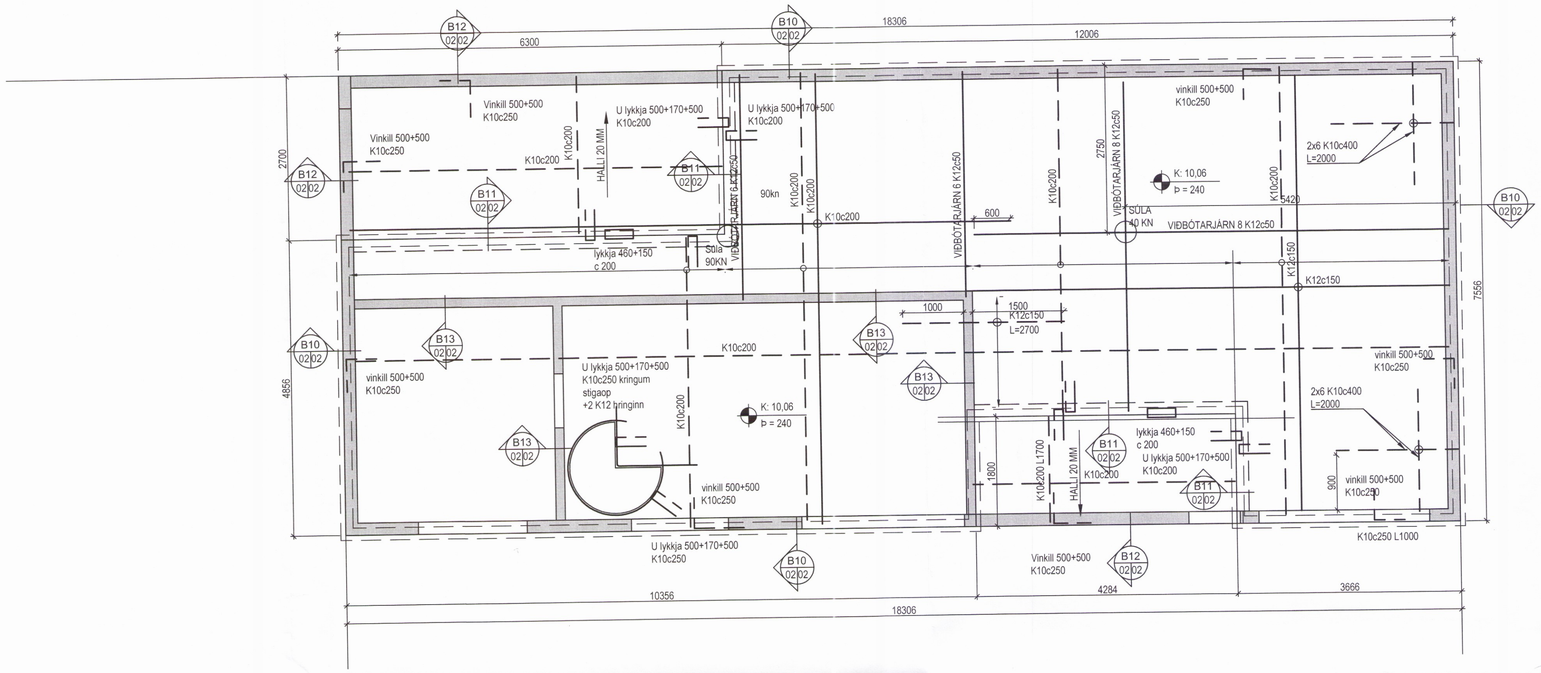

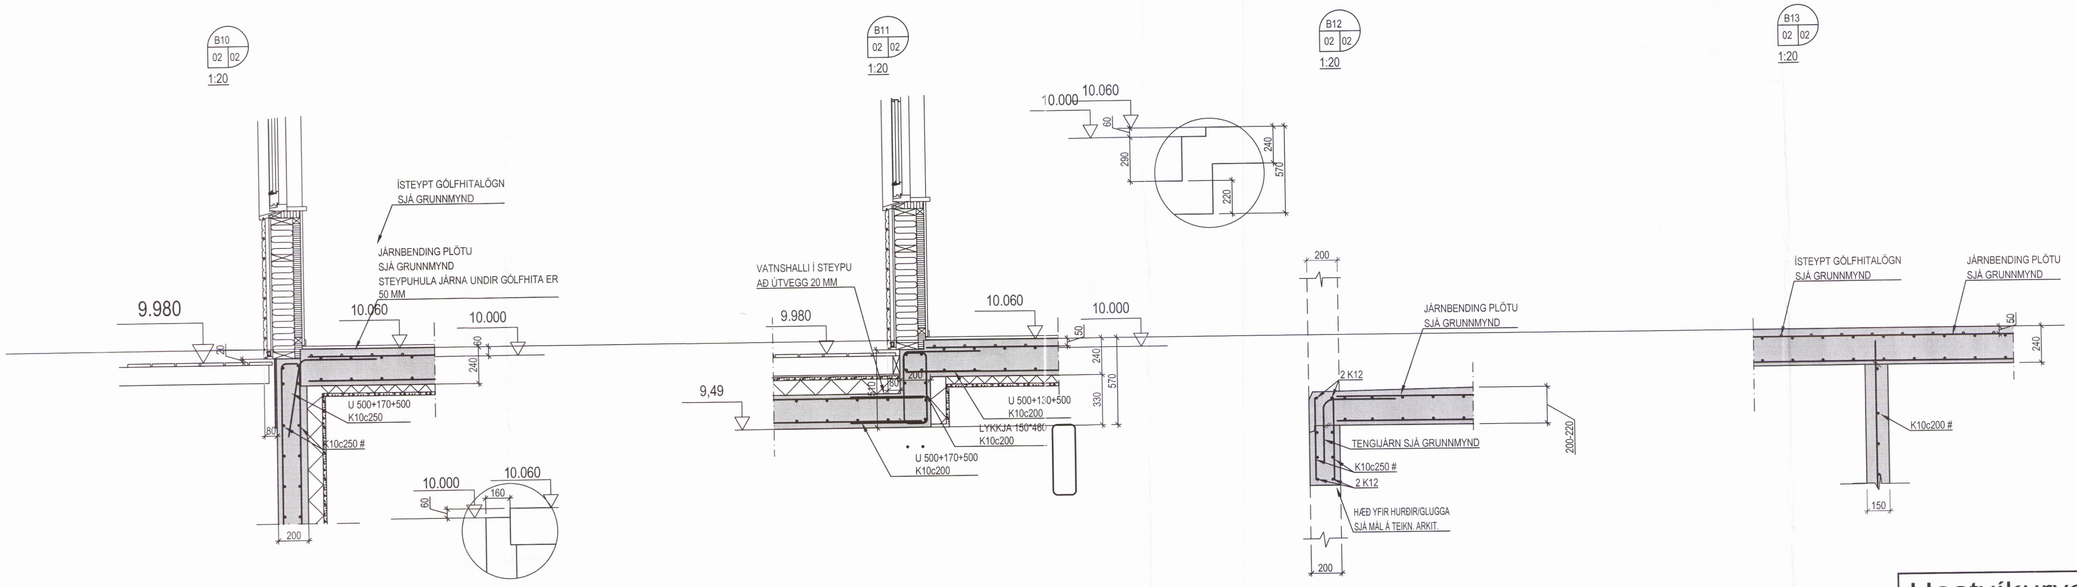

2550

Hestvíkurvegur 24

Hestvík, Nesjar
Grímsnes og Grafningshreppur
Burðarvirki

Steypt plata yfir kjallara og snið

				HANNAÐ: ÁB	TEIKNAÐ: ÁB	MKV. 1/50, 1/20	VERKNR. 16-082
				SAMÞ.	SKRÁ: 16-085 Burðarvirki		TEIKN. NR.
ÚTGÁFA		DAGS.	NAFN	ÁBYRGÐARMAÐUR: Ágúst Birgisson 160557-4199		DAGS. 19.07.2017	B 02

VÍÐSJÁ
VERKFRÆÐISTOFA FRV
TRYGGVAGATA 11, 101 REYKJAVÍK
SÍMI: 561 9040, NETFANG: vidsja@vidsja.is
www.vidsja.is