




ÍSTEYPTUR
GÓLFHITI JARÐHÆÐ
1/50

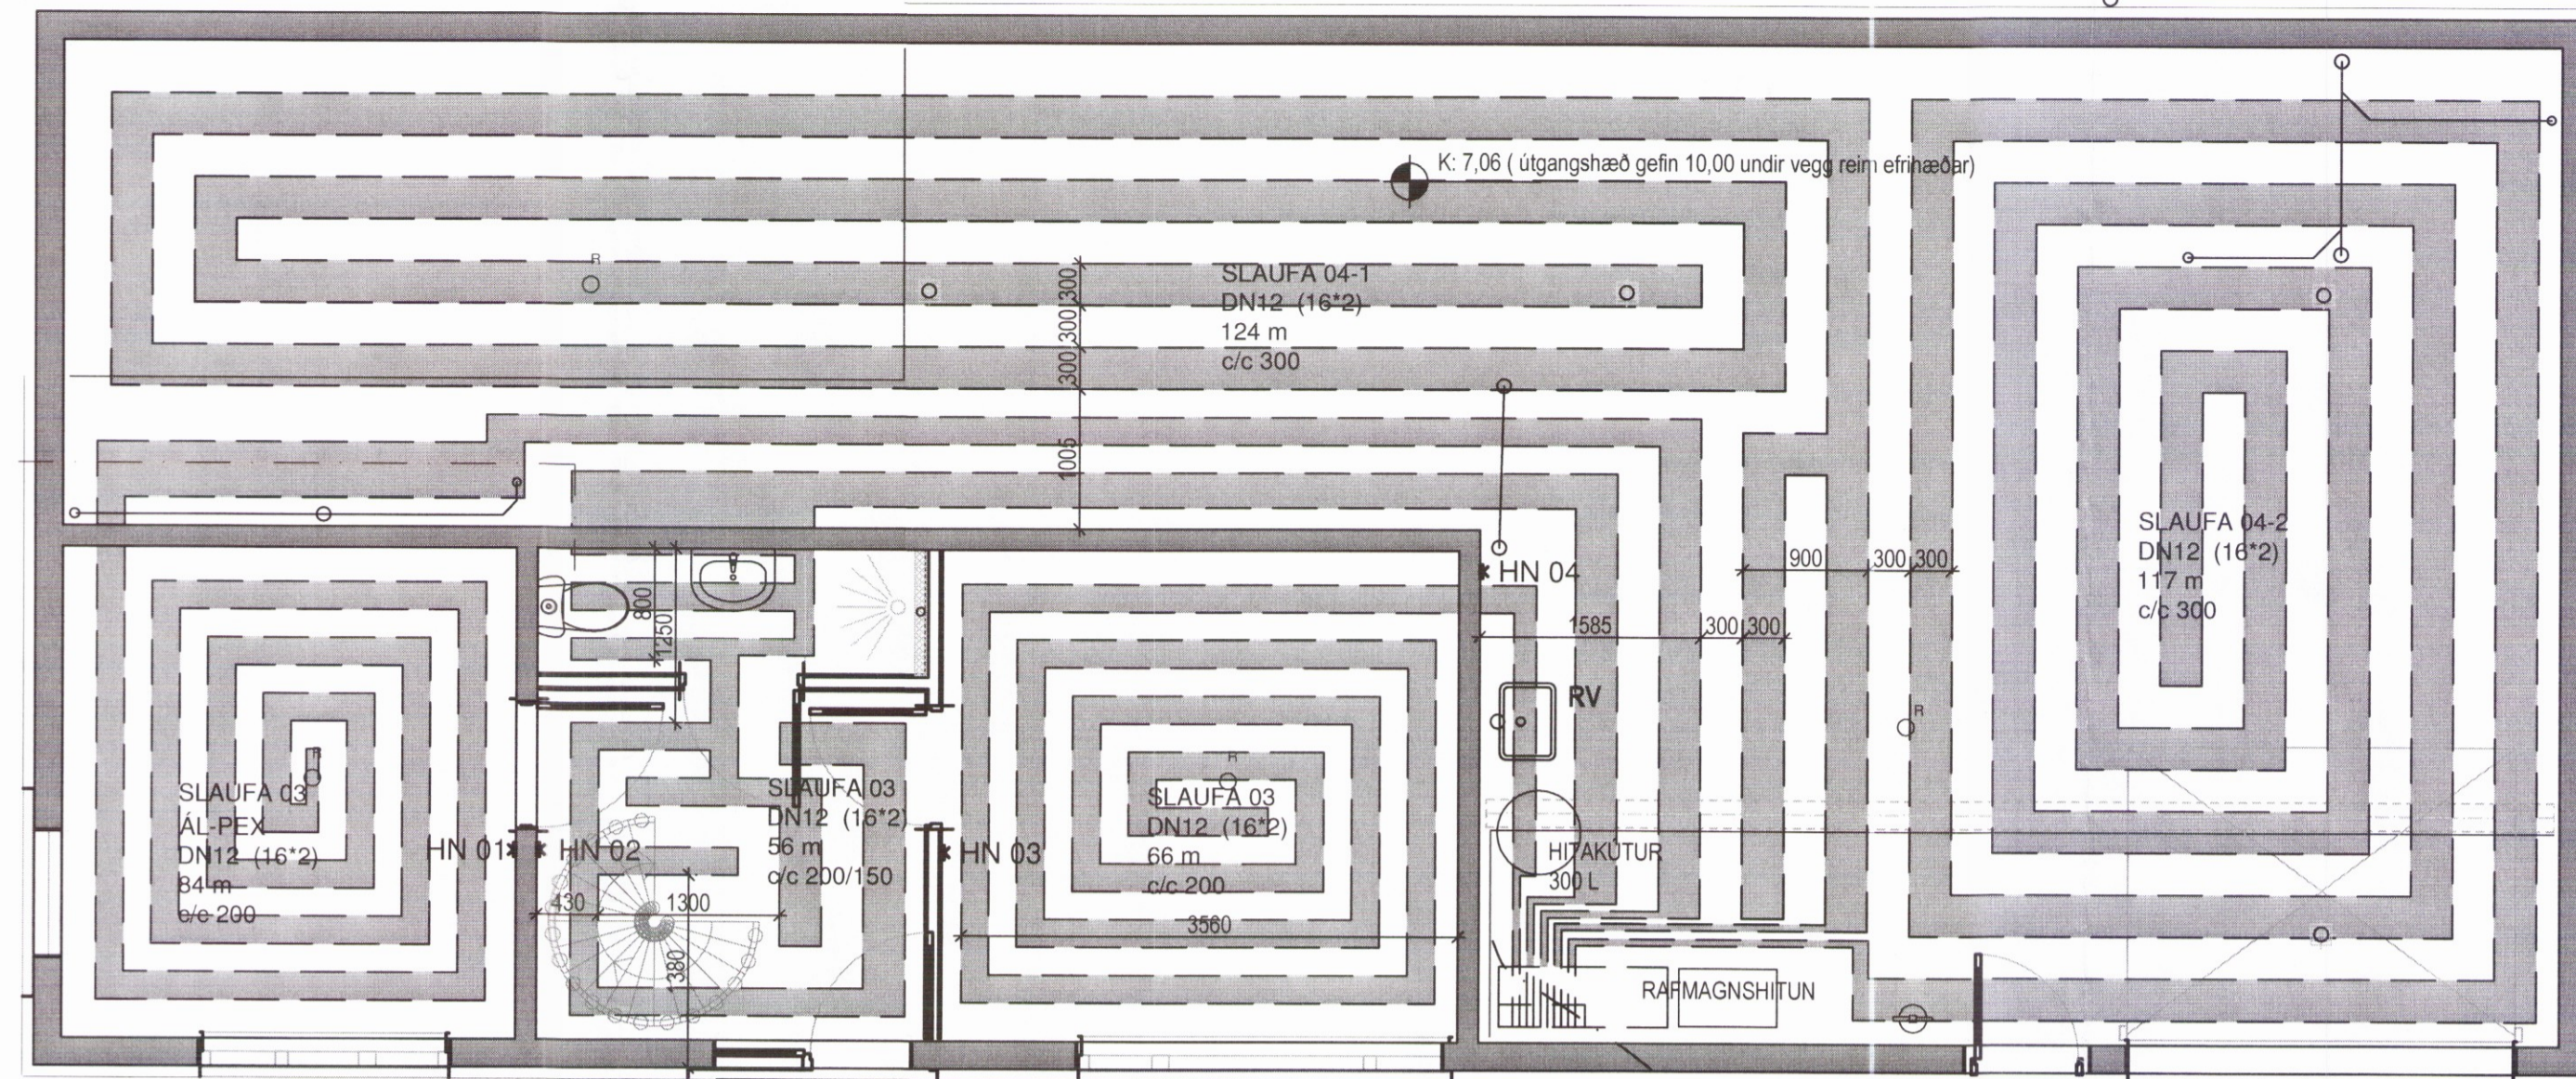


GÓLFHITI ER
PEX-A
DN12 (16°2)

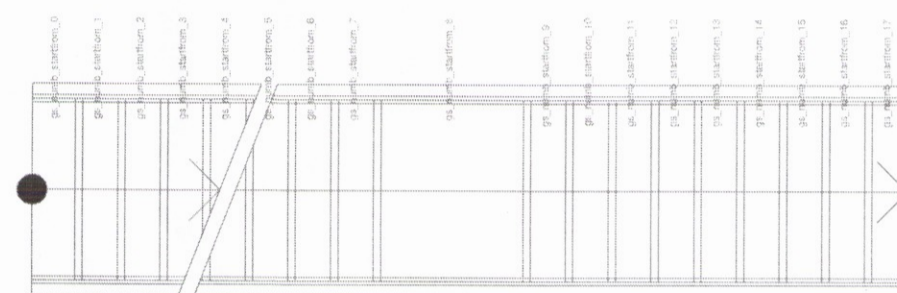

ÍSTEYPTUR
GÓLFHITI EFRIHÆÐ
1/50

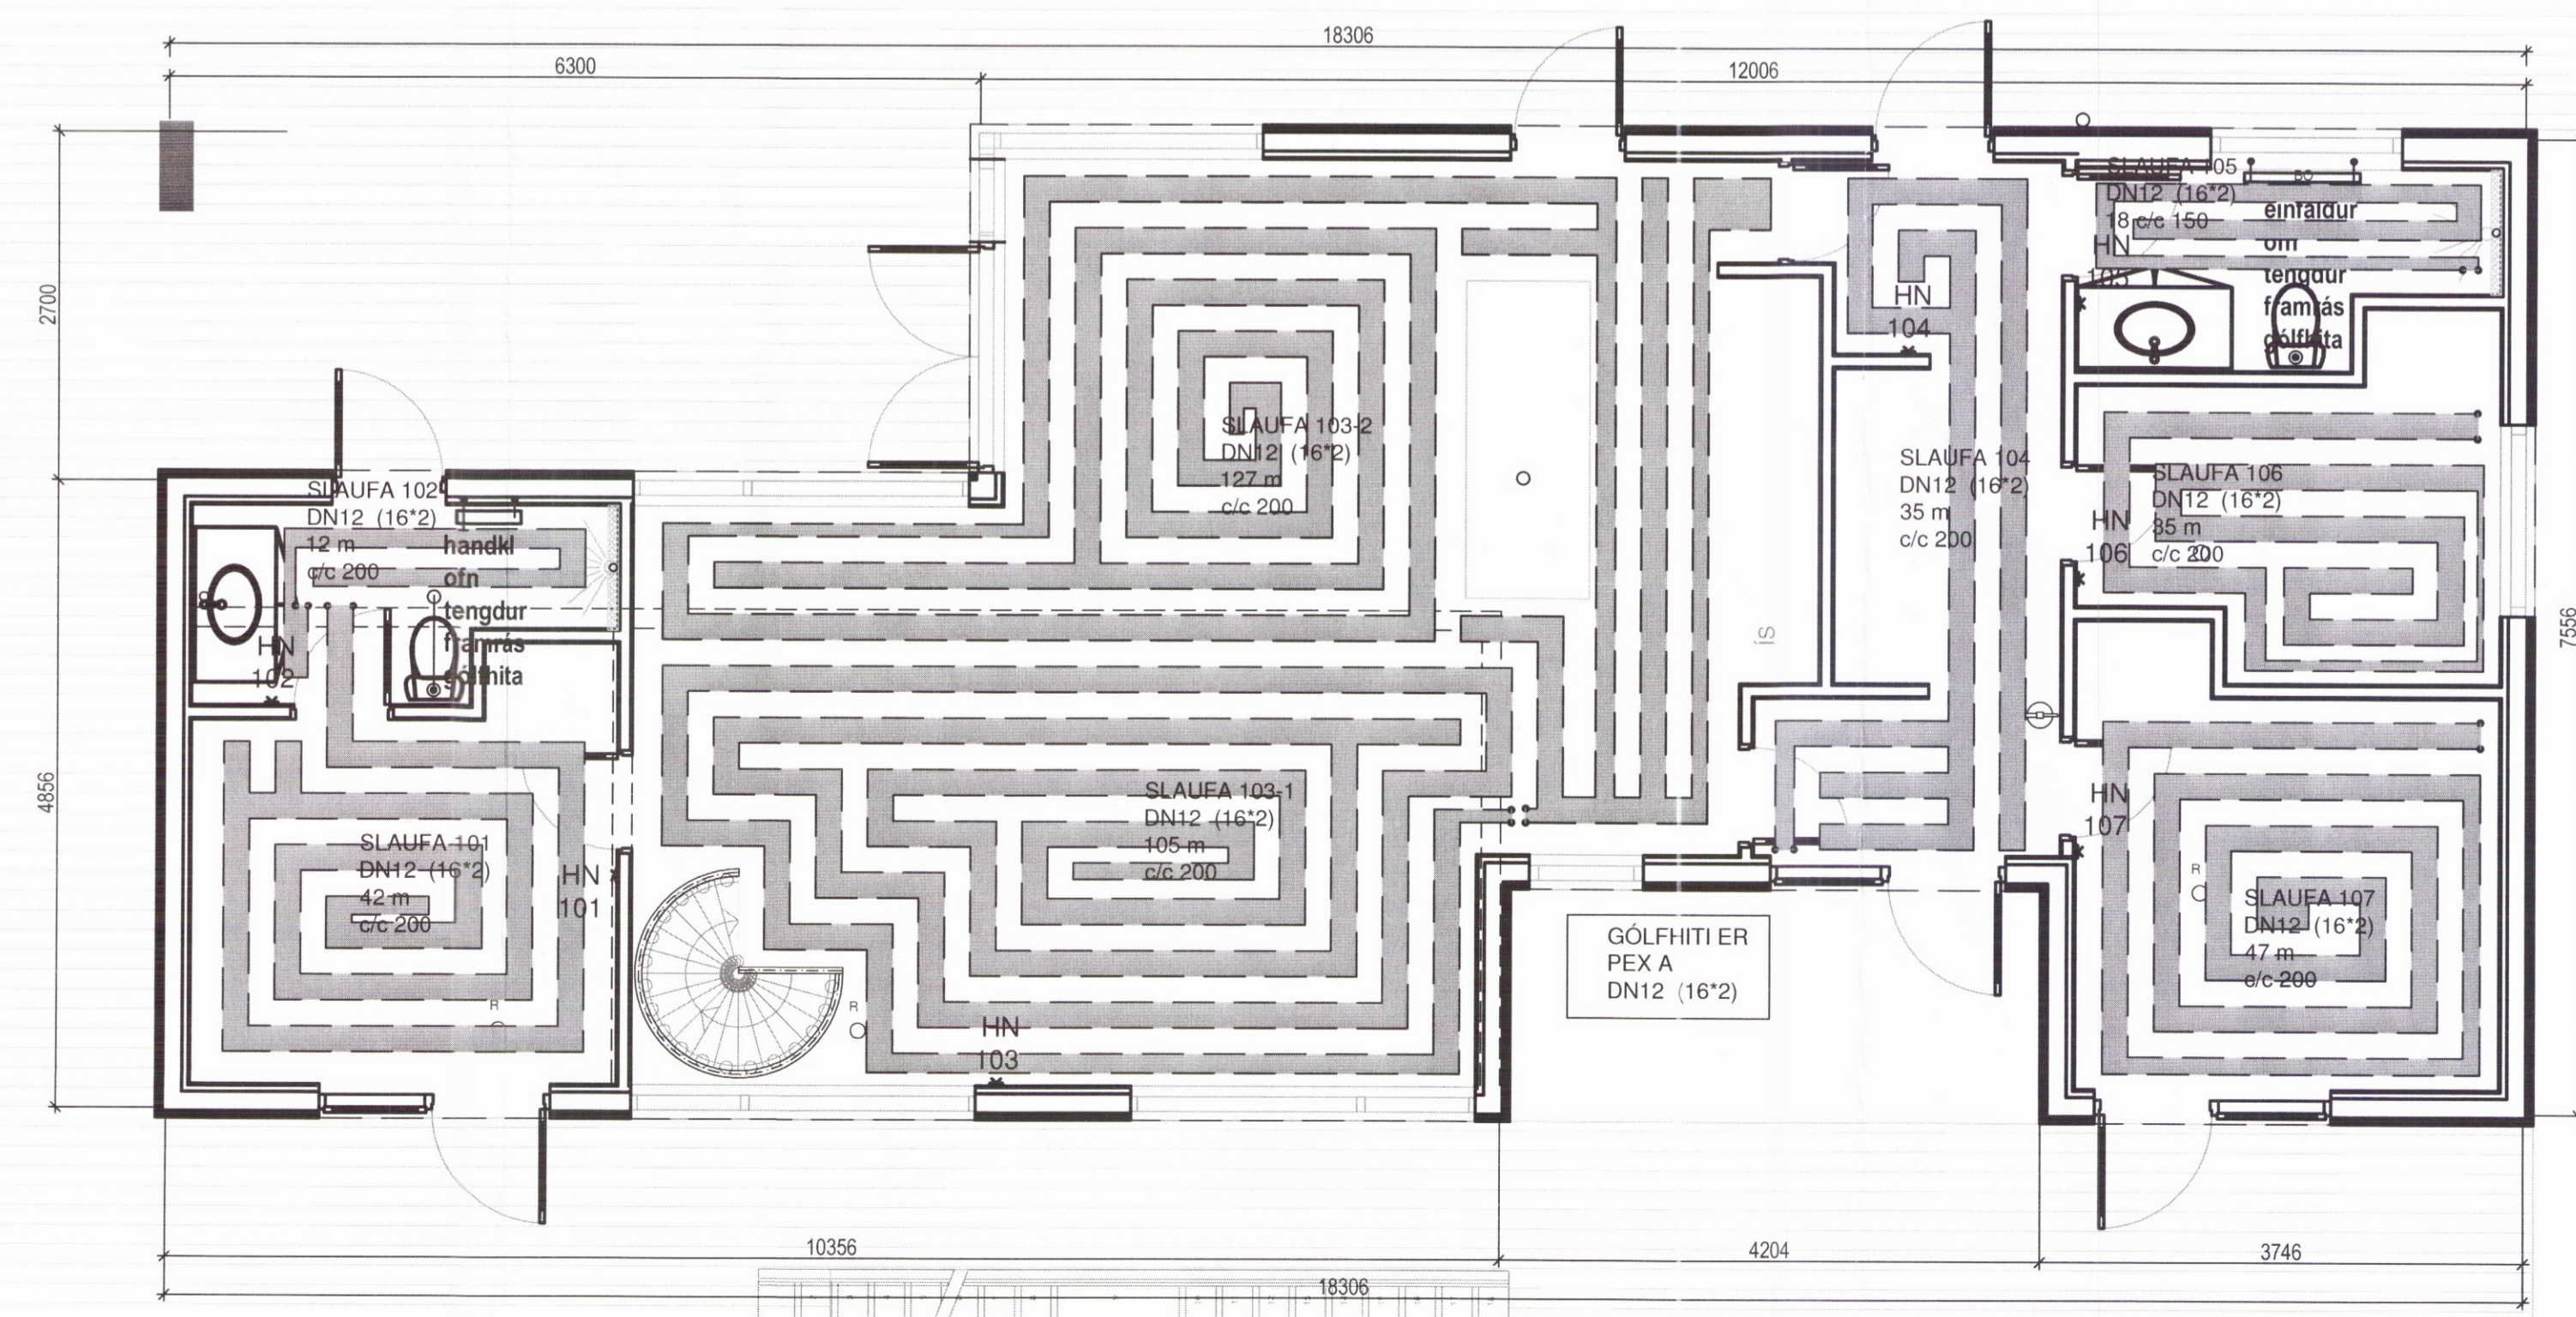

GÓLFHITI ER
PEX-A
DN12 (16°2)

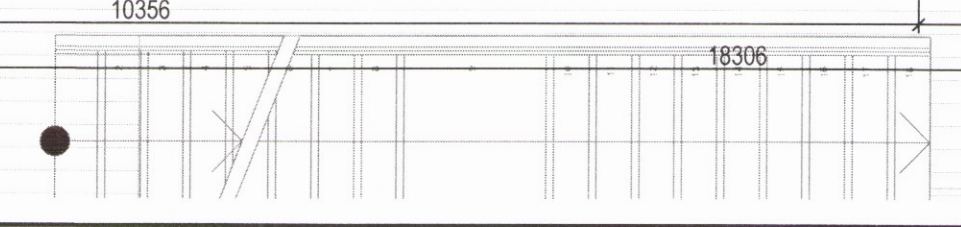

Skipulags- og byggingarfulltrúi Uppsveita la.
Yfirfarið
21. ágú. 2017
Byggingarfulltrúi

Hestvíkurvegur 24
Hestvík, Nesjar
Grímsnes og Grafingshreppur
Grunnmynd
Ísteyptar gólfhitalagnir

2552



VERKFRÆÐISTOFA FRV
TRYGGVAGATA 11, 101 REYKJAVÍK
SÍMI: 561 9040, NETFANG: vidsja@vidsja.is
www.vidsja.is

UTGAFA	DAGS	NAFN	SKALA	VERNR
		Ágúst Birgisson 160557-4199	1:50	16-082
			15.08.2017	P 02