



Snið 1
1:100

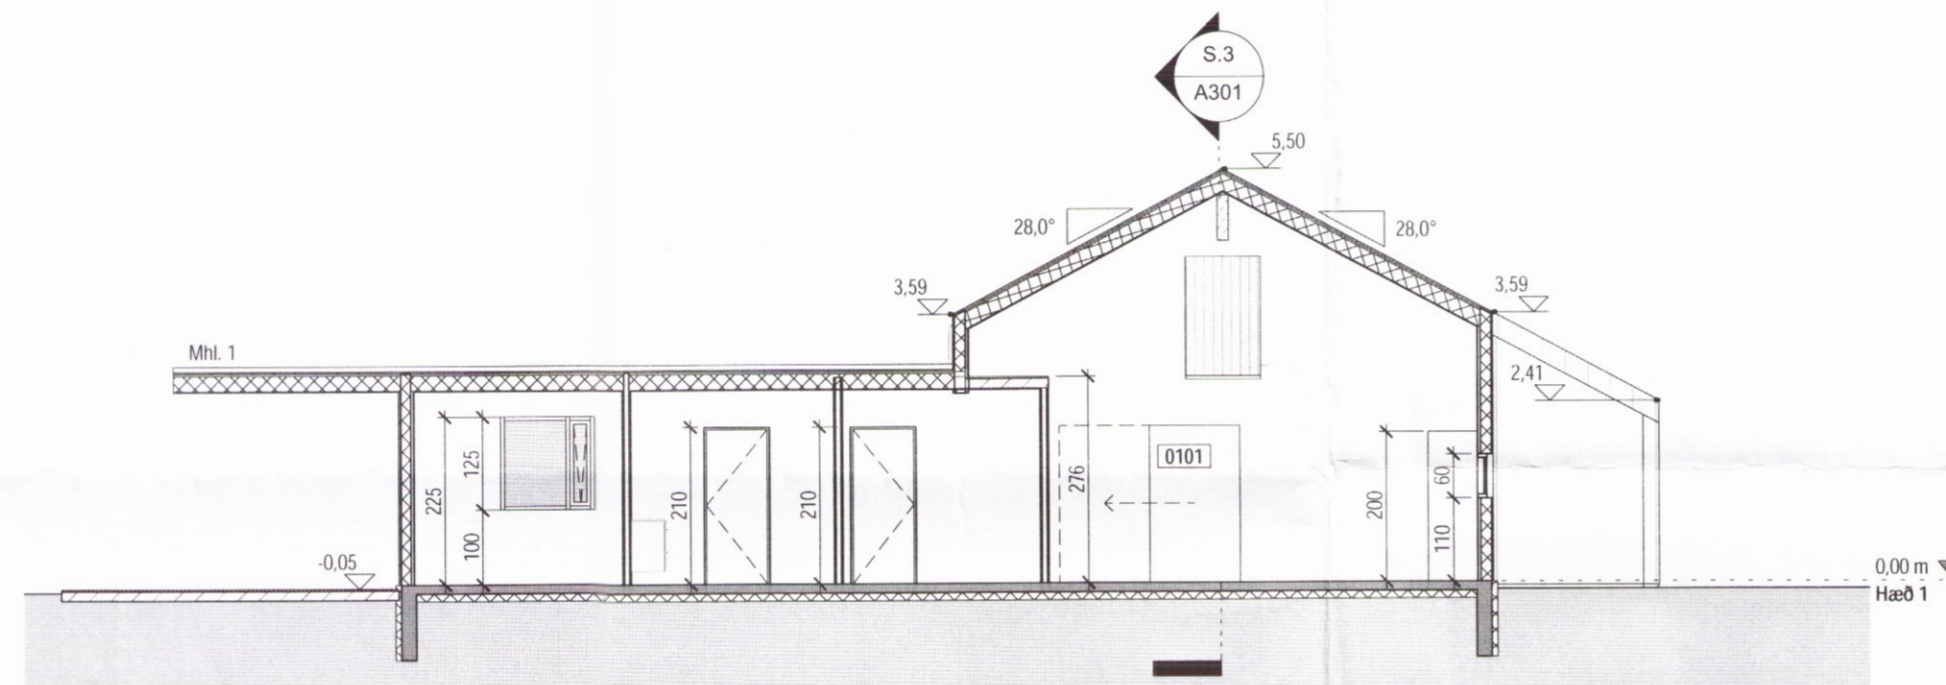

Snið 2
1:100

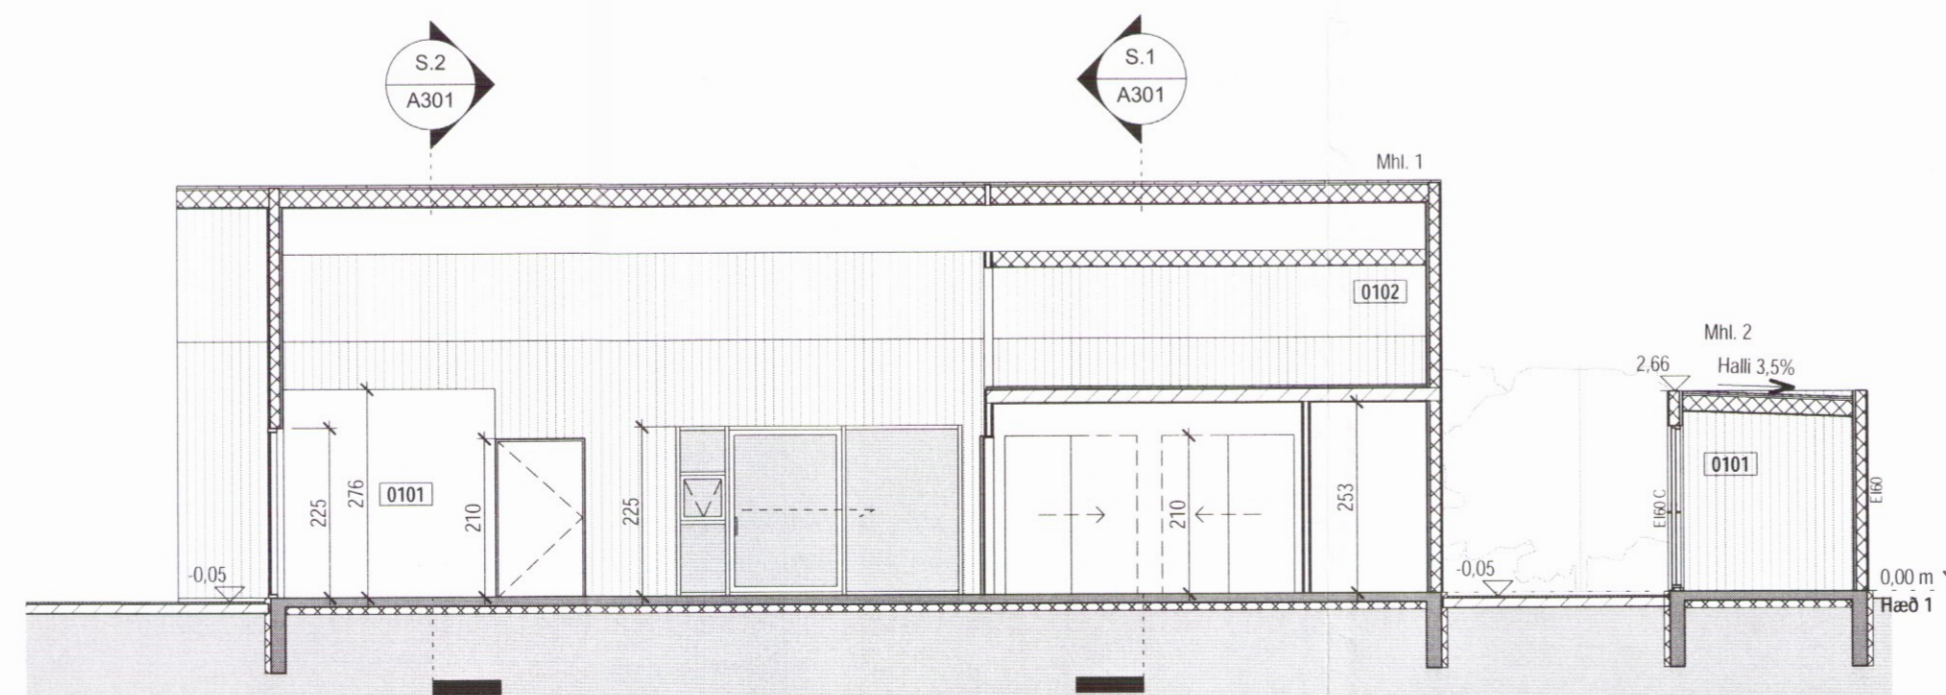


Snið 3
1:100



Tákn		
GN	= Gólfniðurfall	Brunatákn
PN	= Þakniðurfall	Veggir og hæðaskil
SN	= Svalaniðurfall	E160
LR	= Loftrásing	E190
VLR	= Velknuin loftrásing	A-E160
PK	= Póstkassar	A-E1120
NL	= Neyðarljós	RE160
BO	= Björgunarpop	RE1120
R	= Reykskyngjarn	A-RE1120
HSL	= Handslokkvitaeki	Hurðir
UT	= Merktur utgangur	E30-CS
HV	= Hitaveita	E130-CS
VV	= Vatnsveita	E160-CS
RR	= Rafmagnsveita	Hurðir
UK	= Útkrani	E30
DS	= Dyrasími	Gluggar
BS	= Dyrasími	E30
BS	= Felliástigi við björgunarpop	
BS	= Brunaslanga	
BS	= Stigleiðsla	
BS	= Stigleiðsla út	
BS	= Stjórnstöð brunaviðvönunarkerfis	
BS	= Inntak	
BS	= Bilastæði fyrir fatlaða	

Útg.	Dags.	Lýsing	Nafn

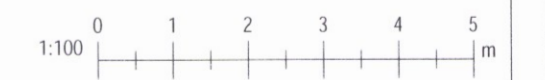

KRark Kristinn Ragnarsson arkitekt ehf.
 Hlíðasmári 19 - 2. hæð - 201 Kópavogur - Island
 S. 564.2255 - Fax. 544.4225
 Kt. 581298.3589 - www.krark.is - krark@krark.is

Skipasund 9
Grimsmes-og Grafningshreppur
 Landnúmer: 192094 Staðgreinir: 8719-1-45500350
 Sumarbústaðir

Snið 2560
 Aðaluppdrættir

Hönnun:	LPM	Verknúmer:	16084IS
Verkefnastjóri:	LPM	Mælikvarði:	1:100
Teiknaði:	LPM	Dagsetning:	09.05.2017
Yfirfariði:	KR	Blaði:	Útgáfa:
Samþykkt:			
Kristinn Ragnarsson		A301	
Kt. 120944.2669			