




MÆLATAFLA RARIK

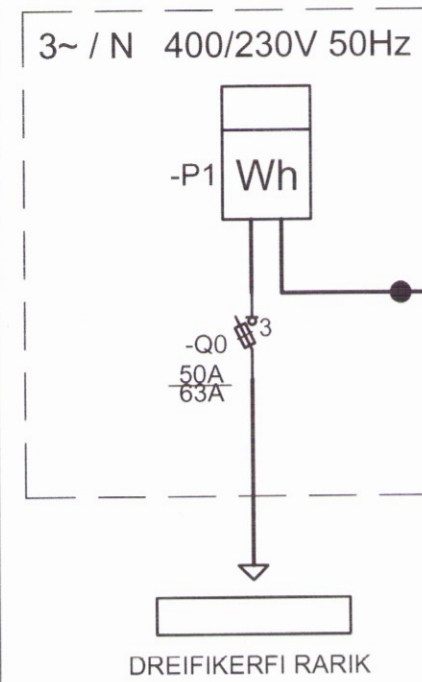

TAFLA T0  
AÐALDREIFITAFLA INNTAKSSKÚR

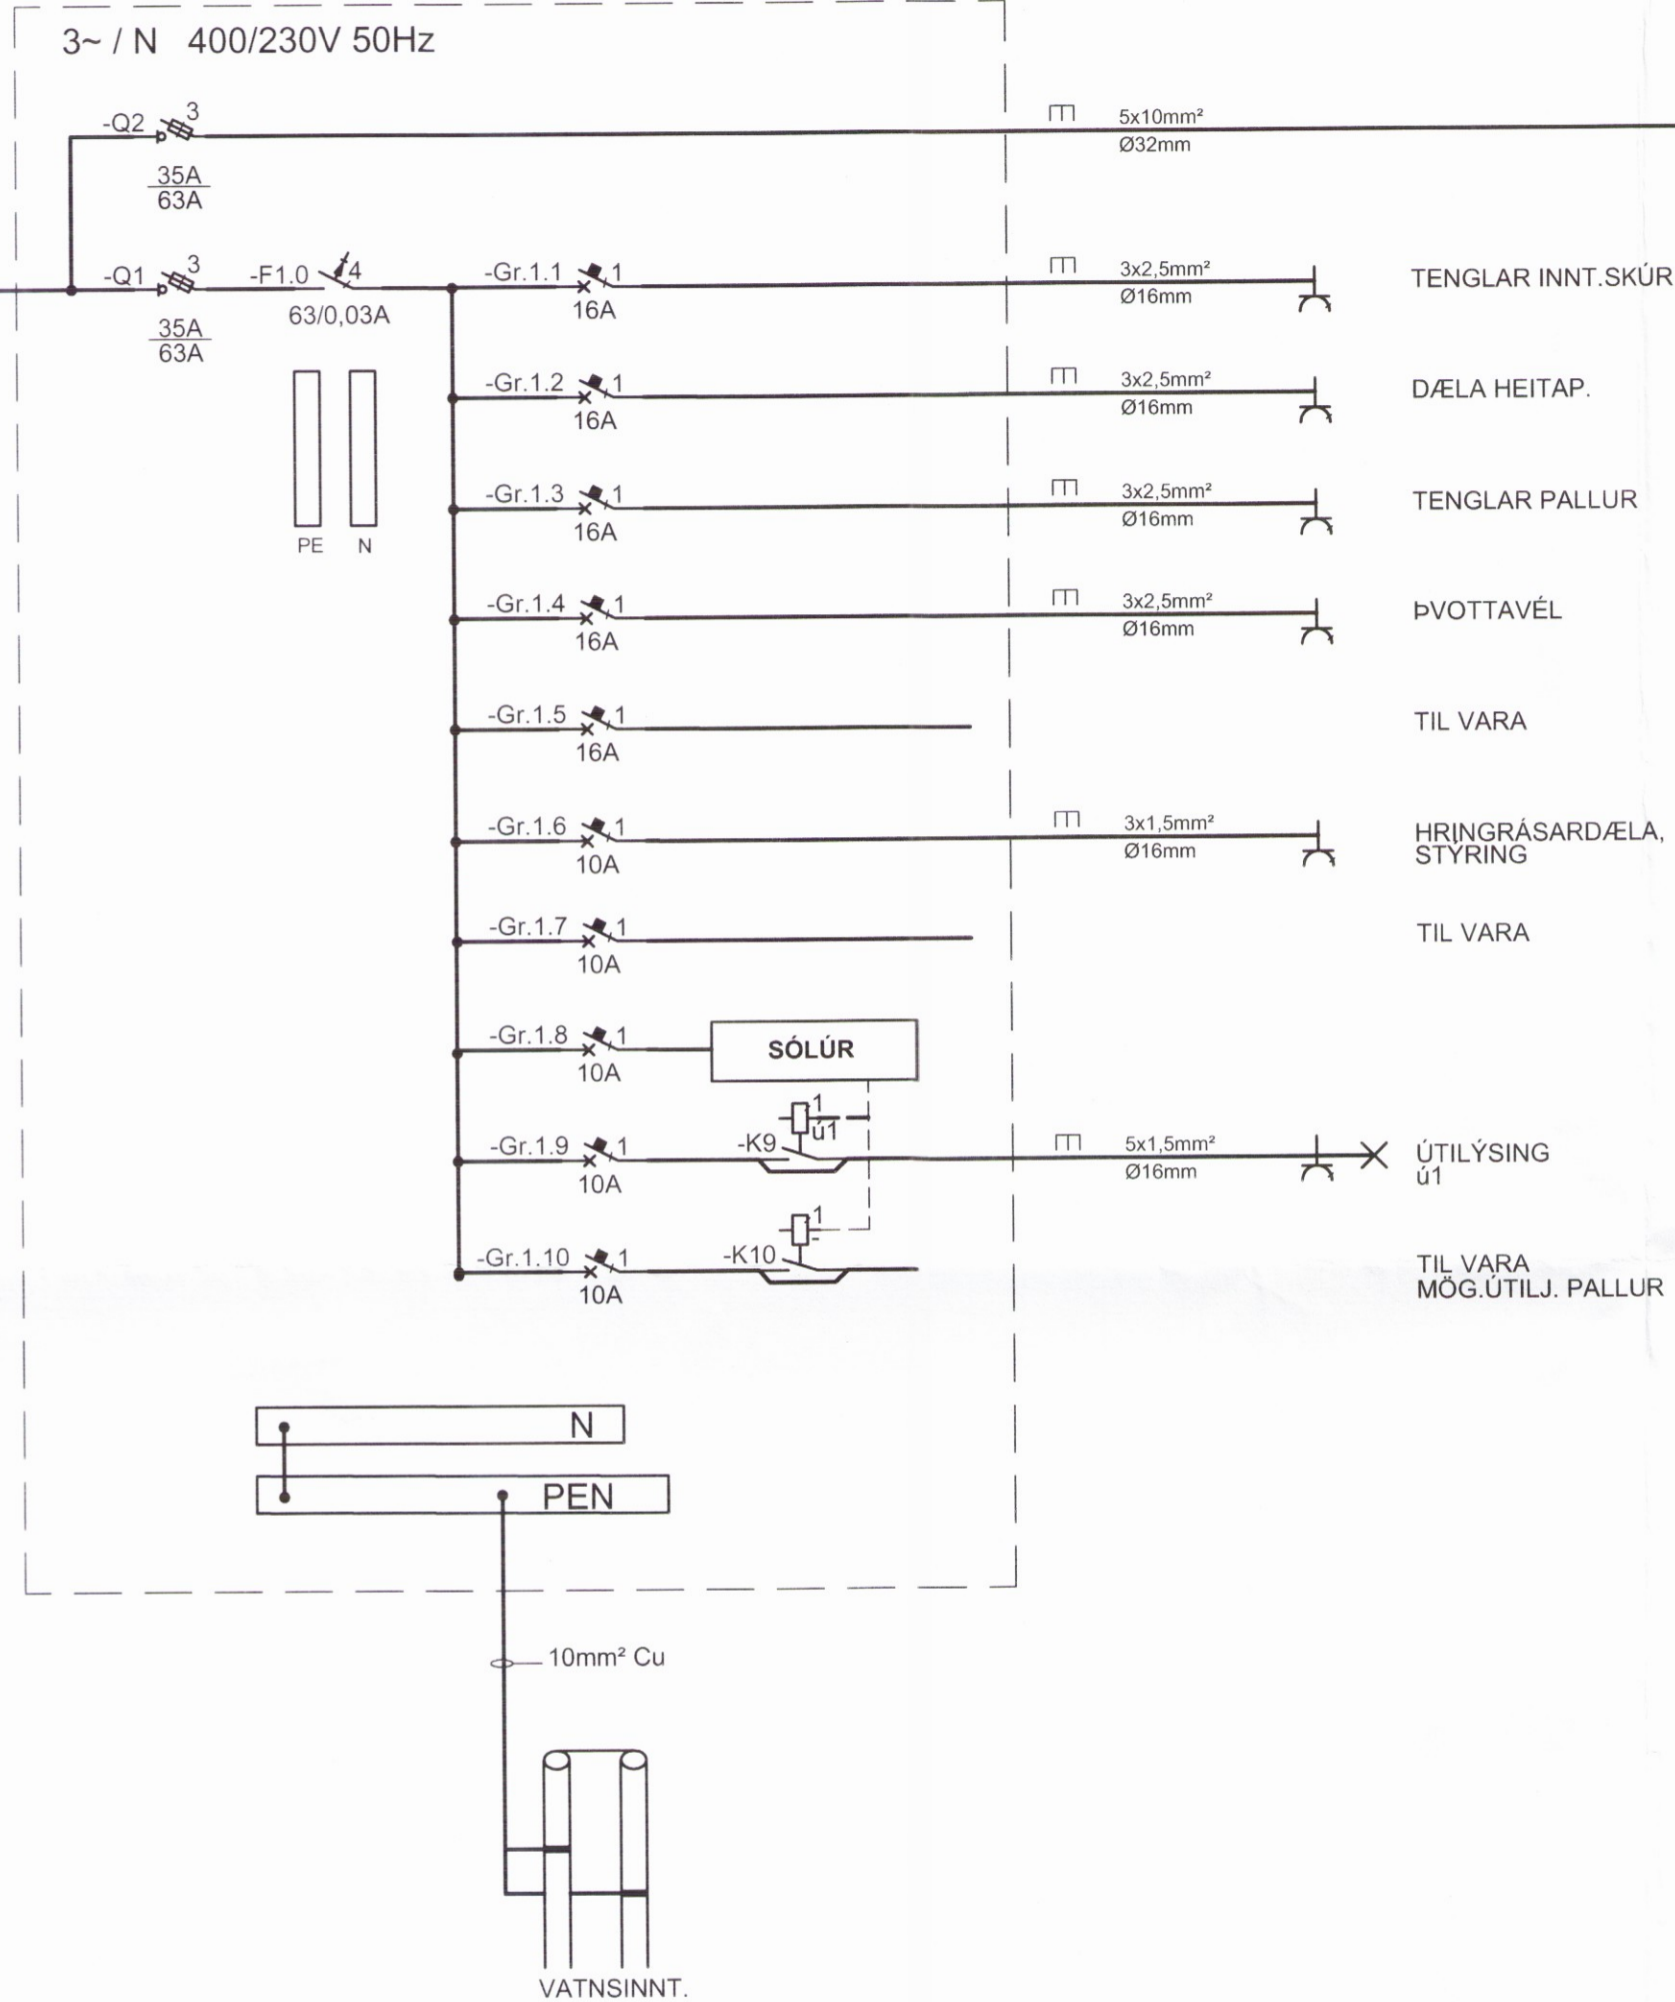

TAFLA T1  
GREINITAFLA SUMARBÚSTAÐUR

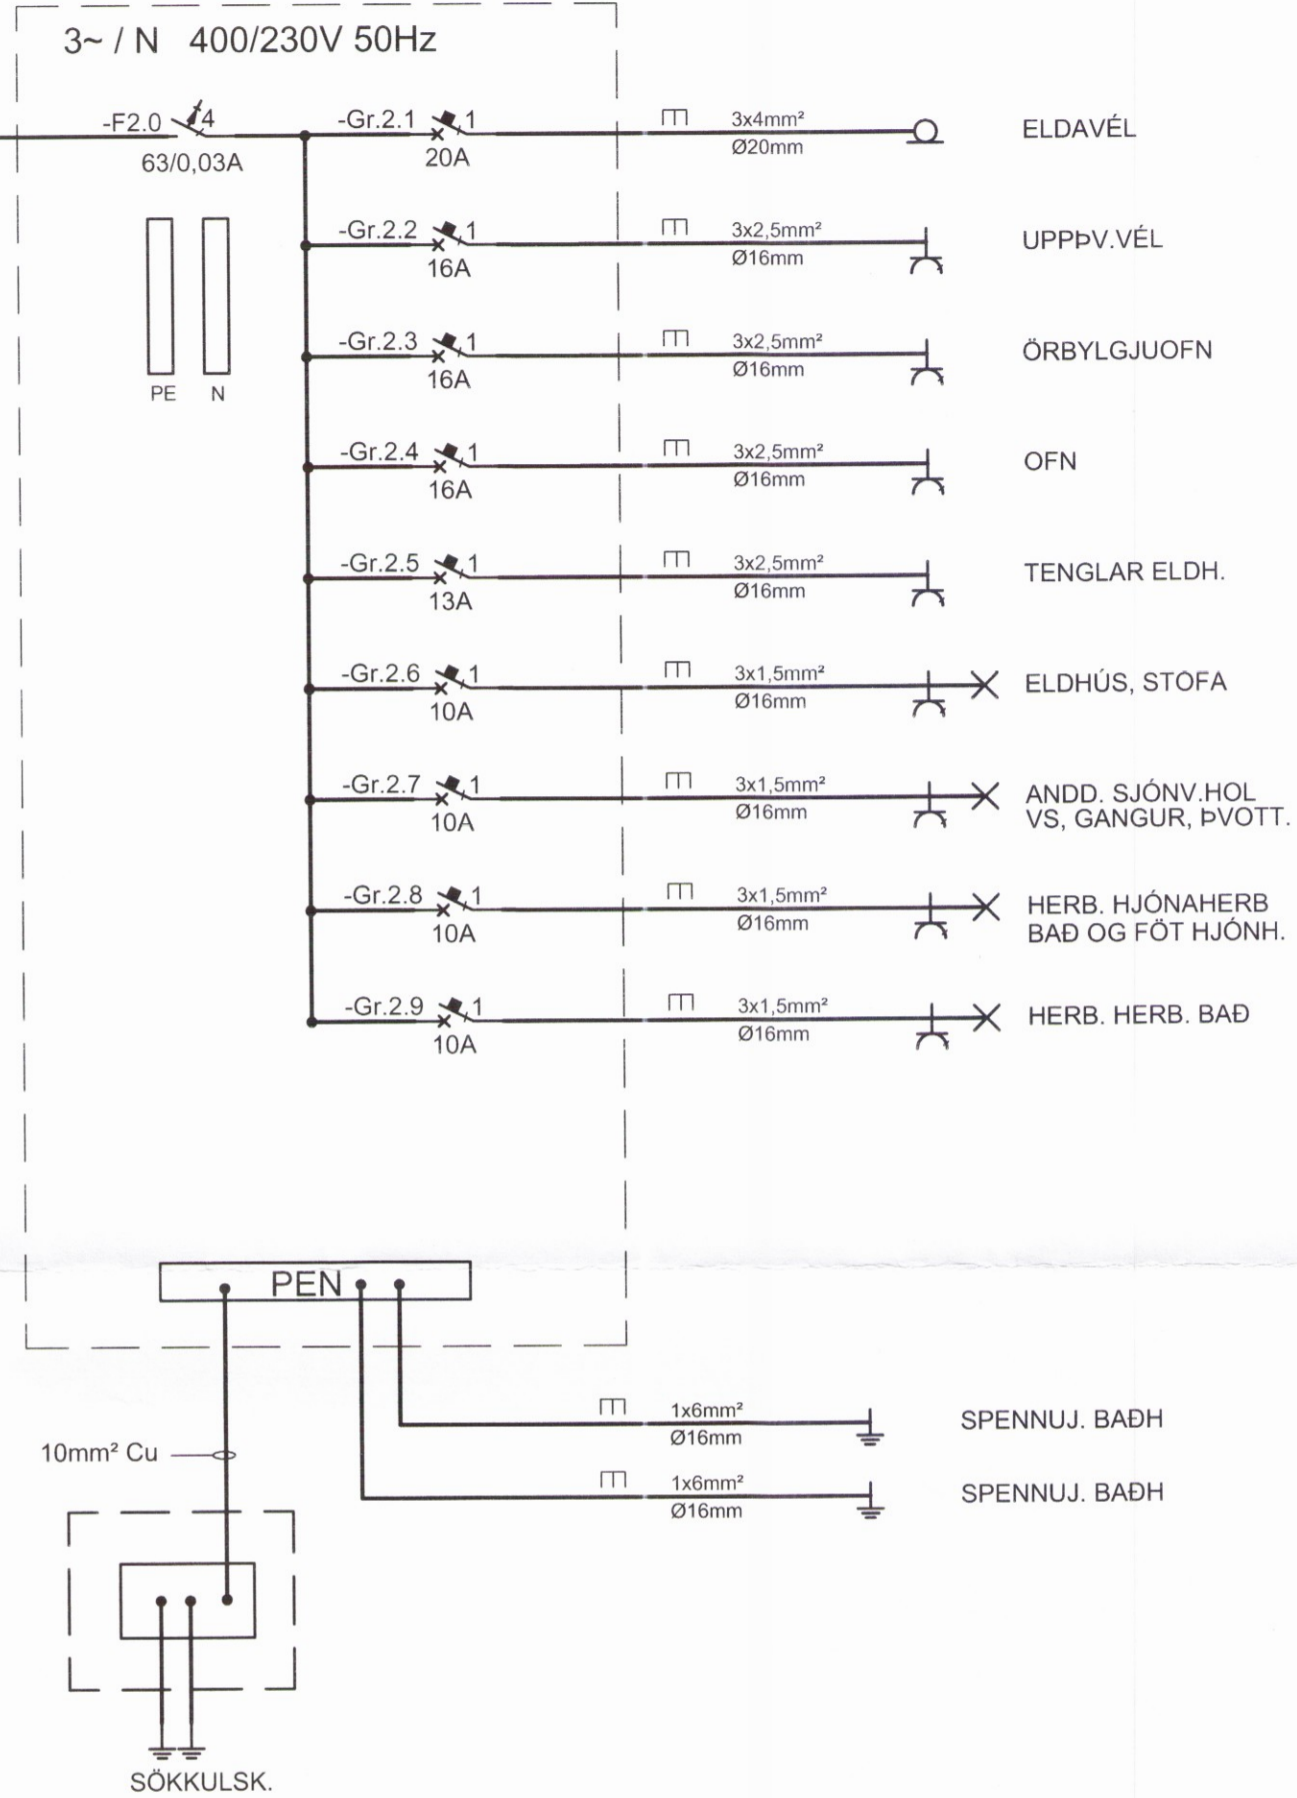

ÁRITUN HÖNNUNARSTJÓRA. KT.

BR.	DAGS.	BREYTING.	HA.



STRANDGATA 11, 220 HFJ. s. 8644280 / 8984393. www.umsjaehf.is

VERKHEITI:  
**SUMARBÚSTAÐUR**  
SKIPASUND 9  
GRÍMSNES- OG GRAFNINGSHREPP

TEIKNINGAHEITI:  
**EINLÍNUMYND**  
AÐALTAFLA T1.0 OG T1.1

HANNAÐ: Sís	TEIKNAD: Sís	YFIRFARID: JJ
DAGS. ÚTG: 24.07.2017	DAGS. BREYT: 	MÆLIKVARDI: 1:50
VERKNÚMÉR: 17-011	TEIKNINGANÚMÉR: R-004	BLAÐSTÆRD: A2
SAMÞYKKT: Sigurður Í. Sigurjónsson	KT. 	

200277-3929