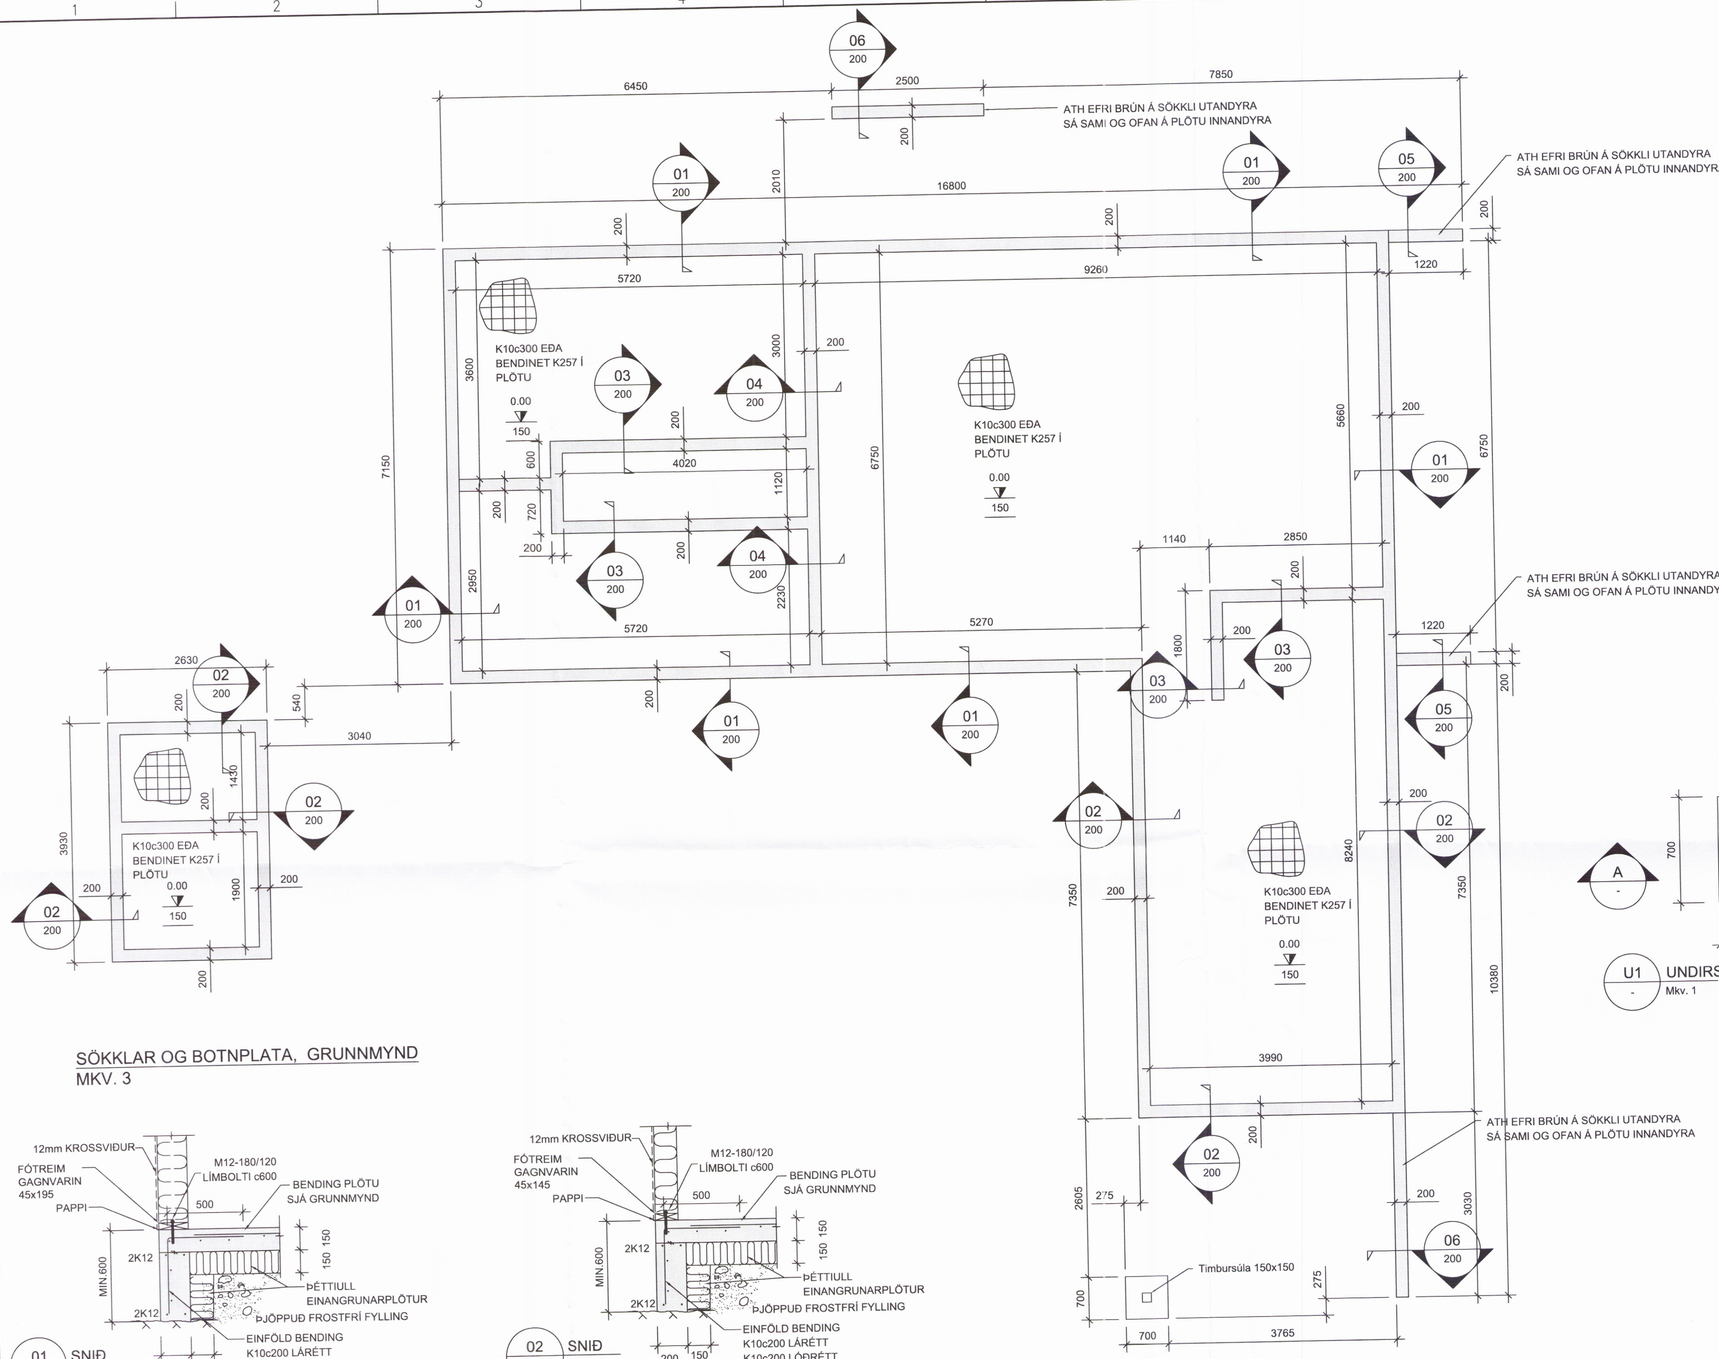

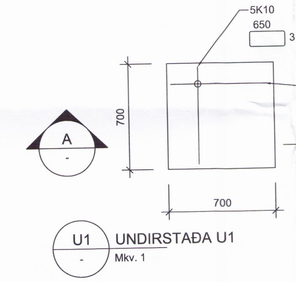

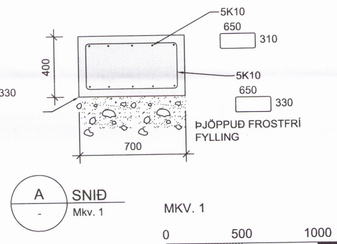

ATH!:

ALMENNAR SKÝRINGAR SJÁ TEIKN. B001

BENDING VEGGJA NEMA ANNAÐ SÉ TEKIÐ FRAM:

EINANGRUNARÞYKKTIR ERU
-150mm ÞÉTTULLAREINANGRUN UNDIR BOTNPLÖTU
-150mm ÞÉTTULLAREINANGRUN NIÐUR MEÐ SÖKKUL

GRUNNUR FYLLIST MEÐ FROSTÞOLINNI GRÚS EÐA ÖÐRU VIÐURKENNDU FROSTÞOLNU EFNI.
ÞJAPPA SKAL Í 300mm LÖGUM MEÐ 60kg VIBRASLEÐA. FARA SKAL A.M.K. ÞRJÁR YFIRFERÐIR Á HVERT LAG. VIÐ ÞJÖPPUN MÁ HÆÐARMUNUR FYLLINGAR EKKI VERA MEIRA EN 500mm (NEMA Í STOÐVEGGJUM). HLUTFALL KORNA MINNA EN 0.02mm SKAL EKKI VERA MEIRA EN 3% AF ÞYNGD FYLLINGAREFNISINS. ENGINN STEINN Í FYLLINGUNNI MÁ VERA STÆRRI EN ⅓ AF LAGÞYKKT VIÐ ÞJÖPPUN.

KJARNABORA/SAGA MÁ FYRIR LÖGNUM EF EKKI HEFUR VERIÐ GERT FYRIR ÞEIM Í UPPSTEYPU.

LAGNAGÖT ERU BREIDD OG HÆÐ 200x200. UPPGEFIN KÓTI ER Á NEÐRI BRÚN GATS. LENDI KÓTI Á GATI UNDIR NEÐRI BRÚN SÖKKULS (HÁÐ SÖKKULDÝPT) ÞÁ LIGGUR LÖGNIN UNDIR SÖKKULVEGG.

YFIRFARA SKAL ALLAR MÁLSETNINGAR OG HÆÐARKÓTA M.T.T TEIKNINGA ARKITEKTA OG GERA HÖNNUÐUM VIÐVART EF MISRÆMI FINNST.

SÖKKLAR OG BOTNPLATA, GRUNNMYND
MKV. 3

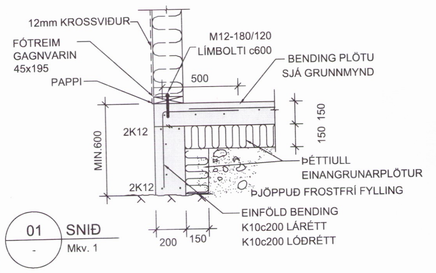

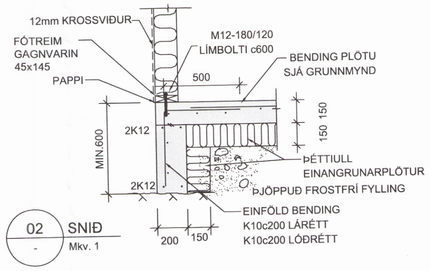

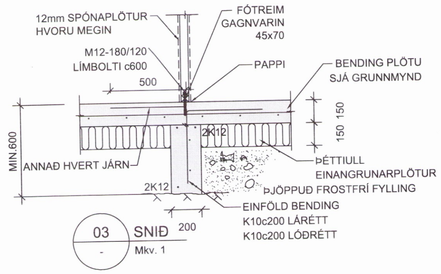

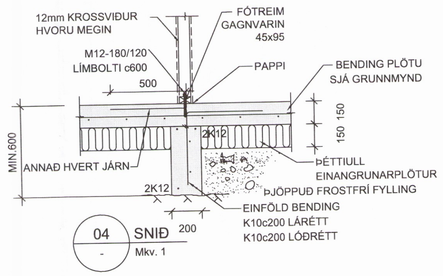

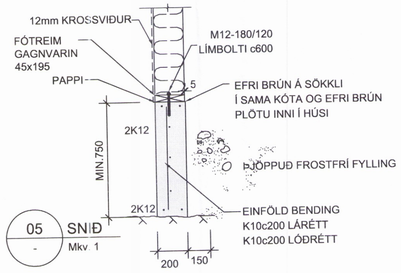

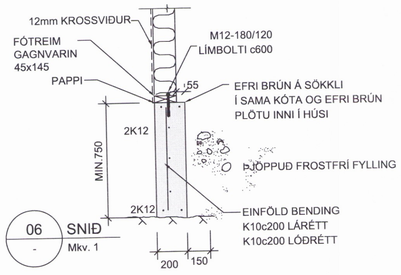

MKV. 1

0 500 1000 1500 2000 mm

1:20 (Í A1)

MKV. 3

0 1000 2000 3000 4000 5000 mm

1:50 (Í A1)

ÁRITUN AÐALHÖNNUÐAR Kristinn Ragnarsson kt: 120944-2669

BREYTINGAR

NR.	DAGS.	BREYTING	SP.
1	20.07.2017	Frumútgáfa	SAÓ

NEW NORDIC engineering

NEW NORDIC ENGINEERING ehf. kt. 520914-1450
HLÍÐASMÁRI 19, 201 KÓPAVOGUR
nne@new-nordic.eu, S: 8544080(JPJ)/8993577(HOO)/8993077(SAÓ)

SAMÞYKKT Sturlaugur Aron Ómarsson 300577-2969

VERK
Skipasund 9
Grímsnes- og Grafningshreppur

TEIKNING
BURÐARVIRKI
GRUNNMYND, SNIÐ OG DEILI
SÖKKLAR OG BOTNPLATA 2569

HANNAÐ	TEIKNAÐ	YFIRFARIÐ	MÆLIKVARÐI
HÓÓ	SAÓ	HÓÓ	1:50 /A1

DAGS.	VERK NR.	TEIKNING NR.	ÚTGÁFA NR.
20.07.2017	17026	B100	1

©Öll afnot og afritun teikningar, að hluta eða í heild er háð skriflegu leyfi höfunda

S:\ROCKCITY\Verkfræðiþjónusta\AVR\17\17026 – Skipasund 9\02 DESIGN\01 C – BURÐARÞOL\burður–grunnur–skipasund 9 – ver2.dwg