




ÞAK, GRUNNMYND. 1:50

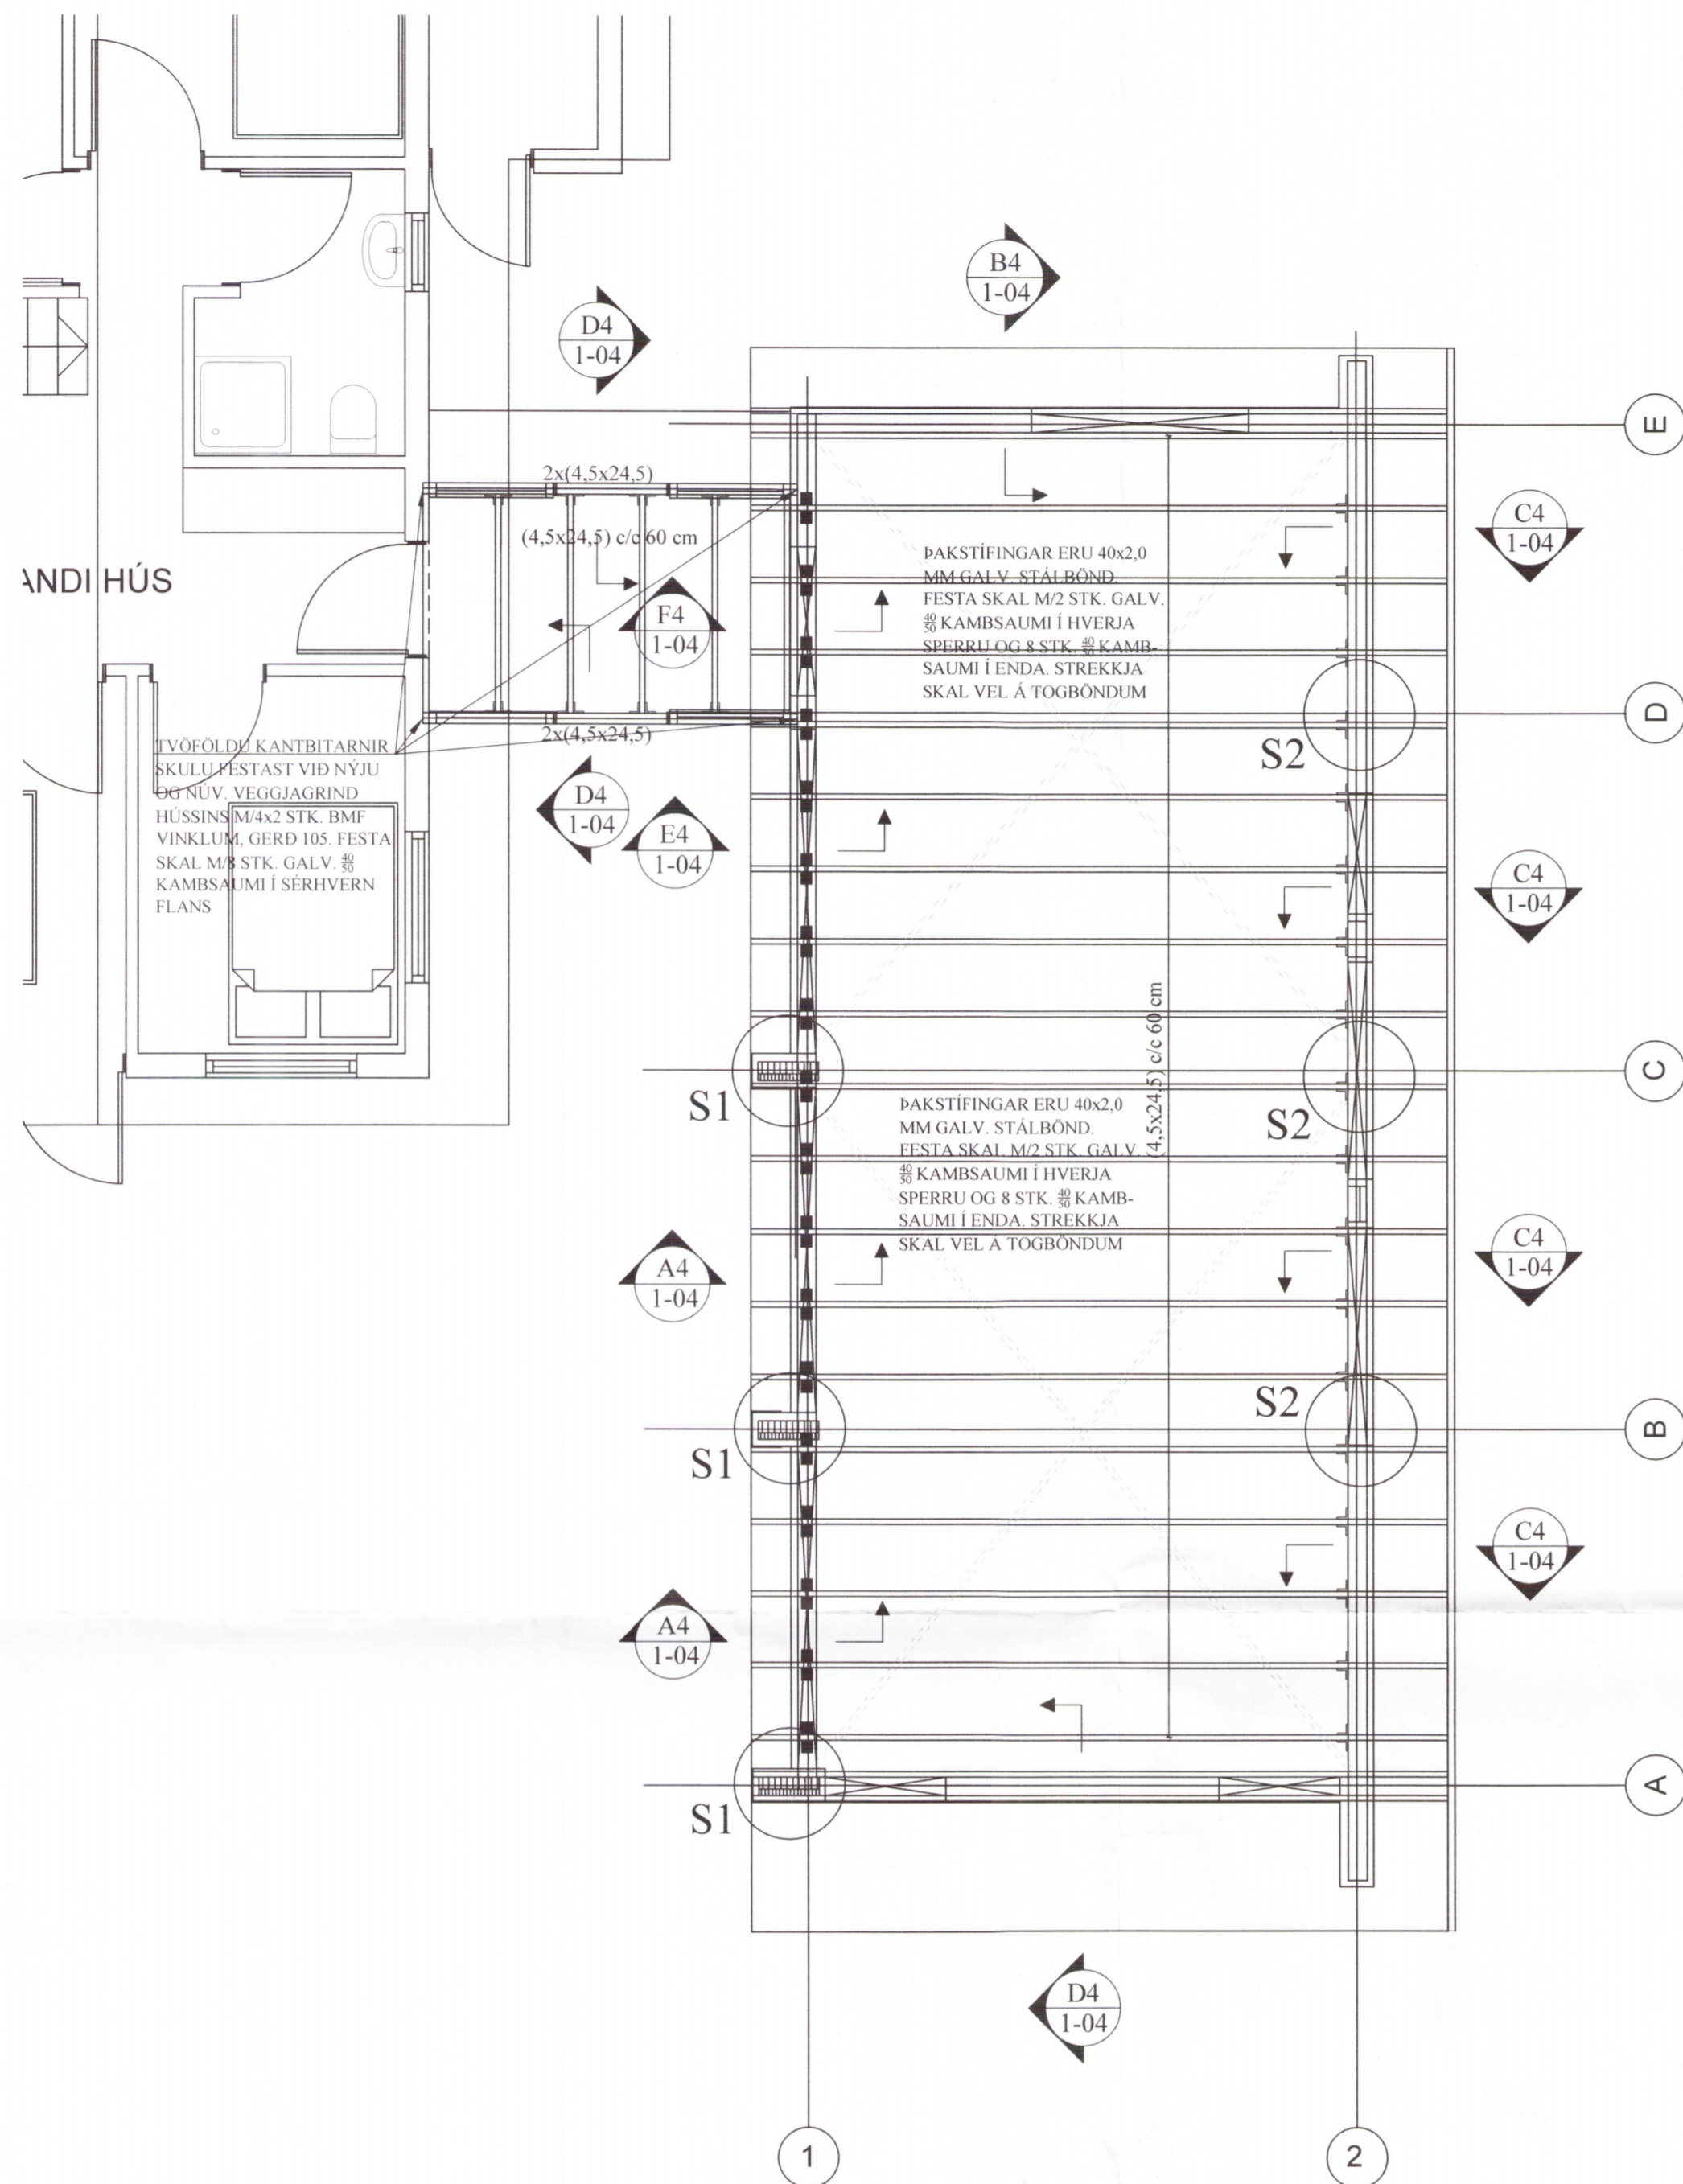


A4 SNID. 1:10
1-04

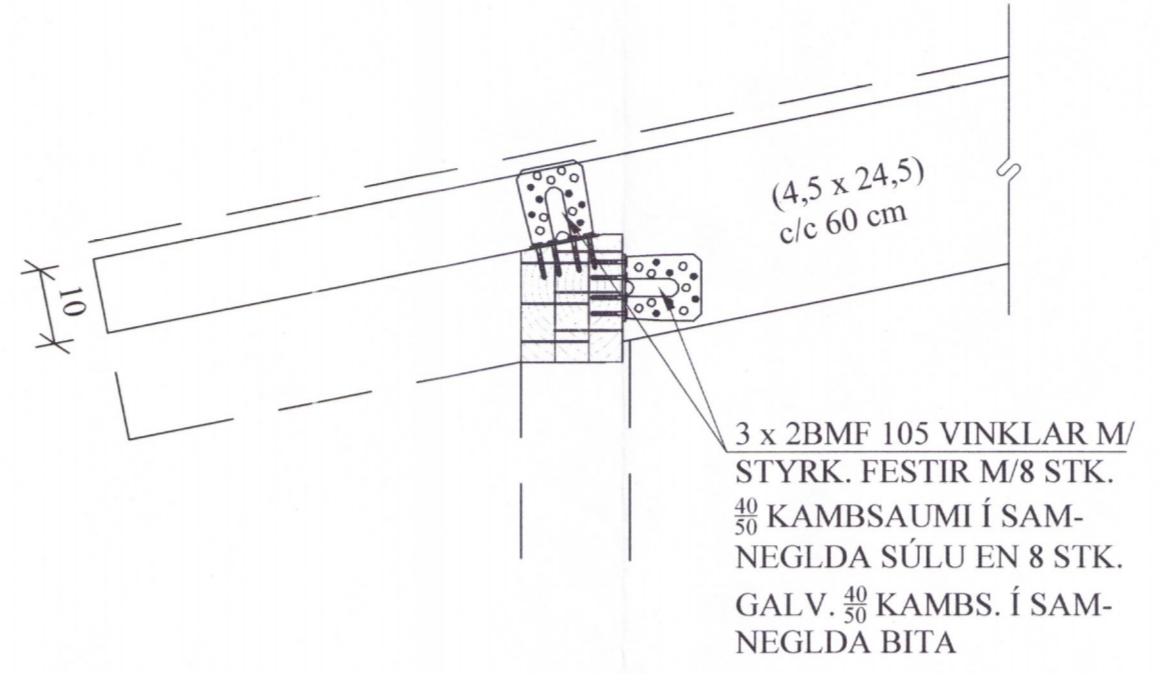


B4 SNID. 1:10
1-04

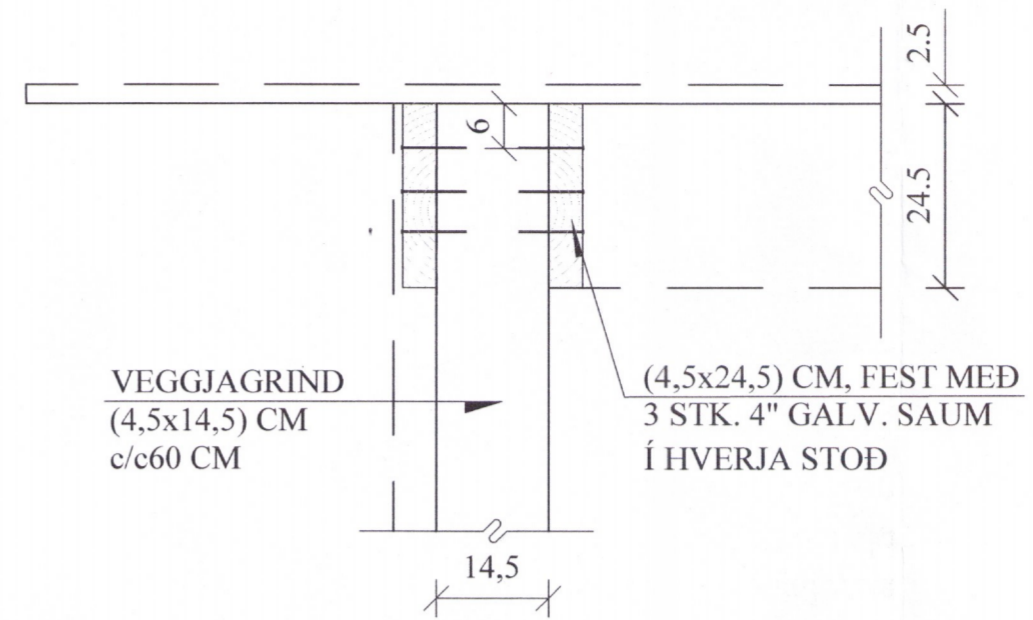


E4 SNID. 1:10
1-04

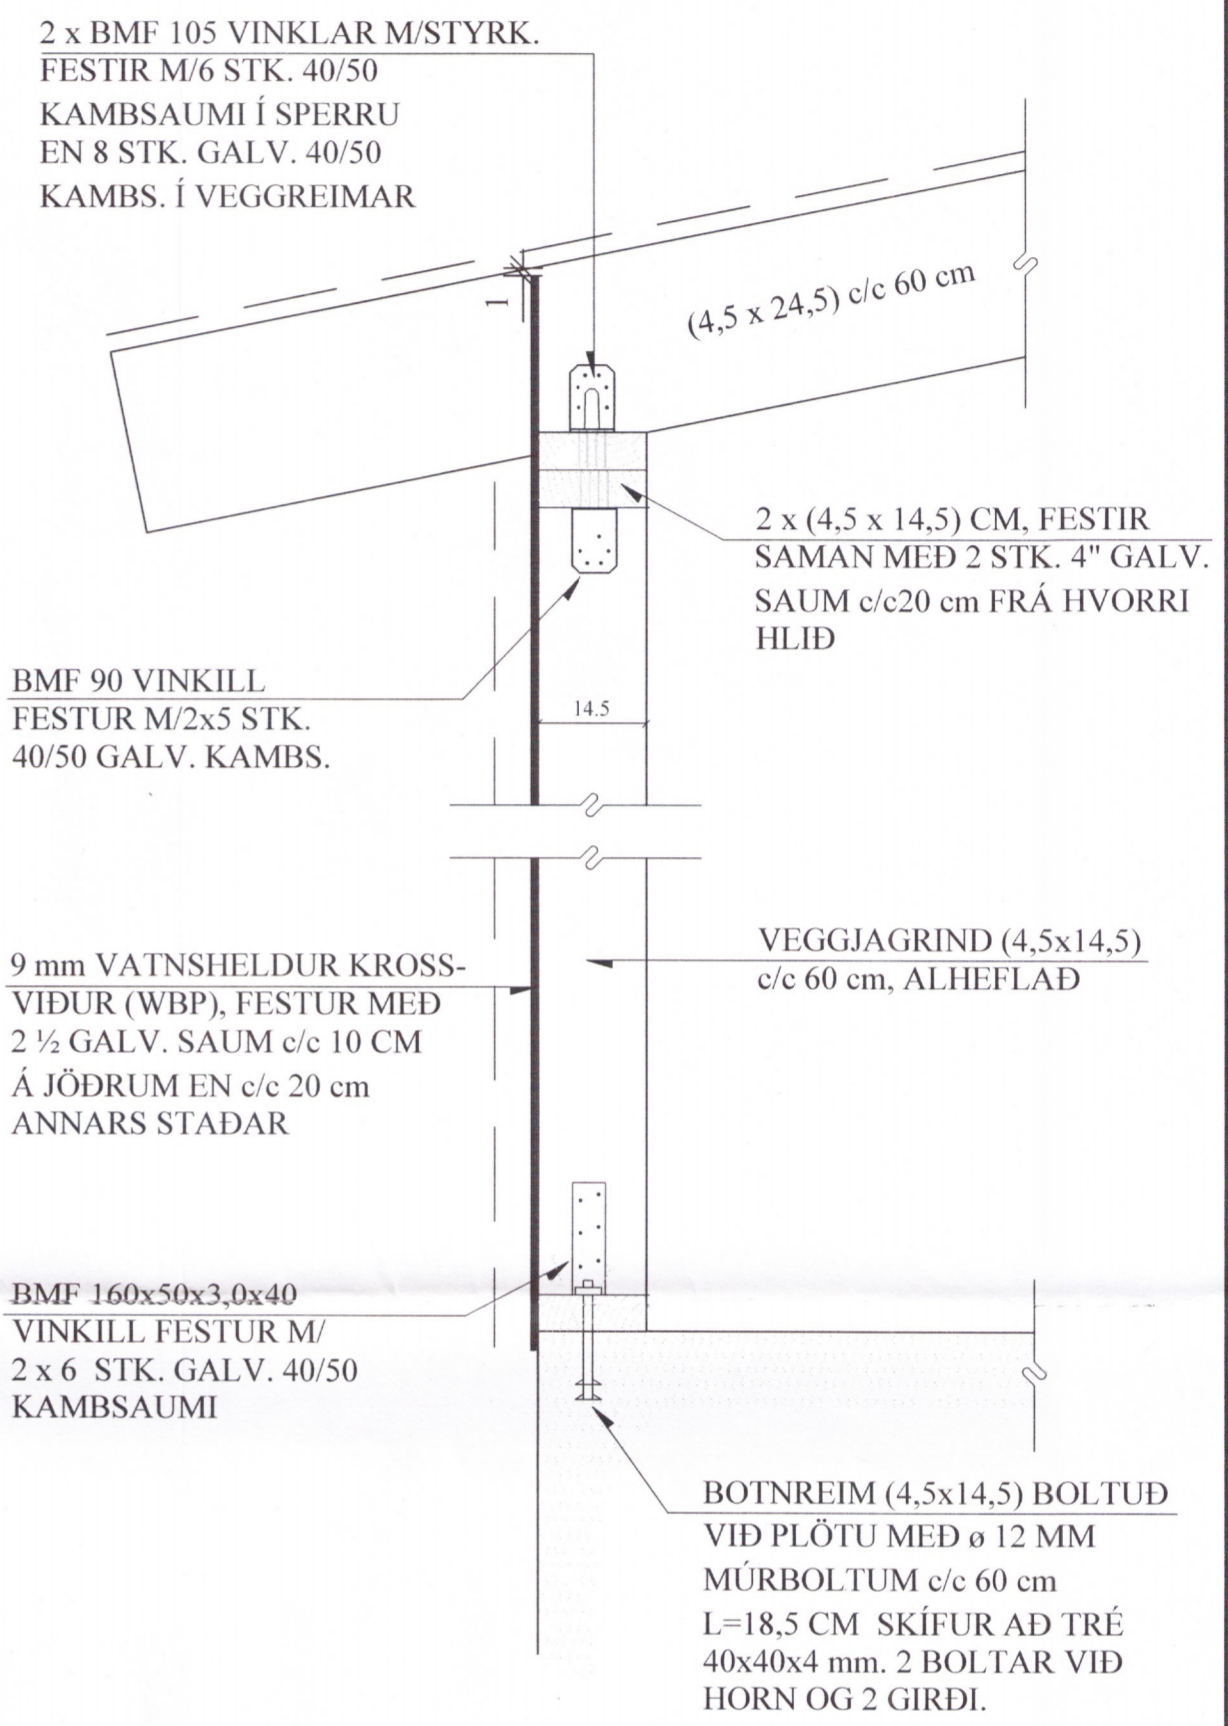

C4 SNID. 1:10
1-04

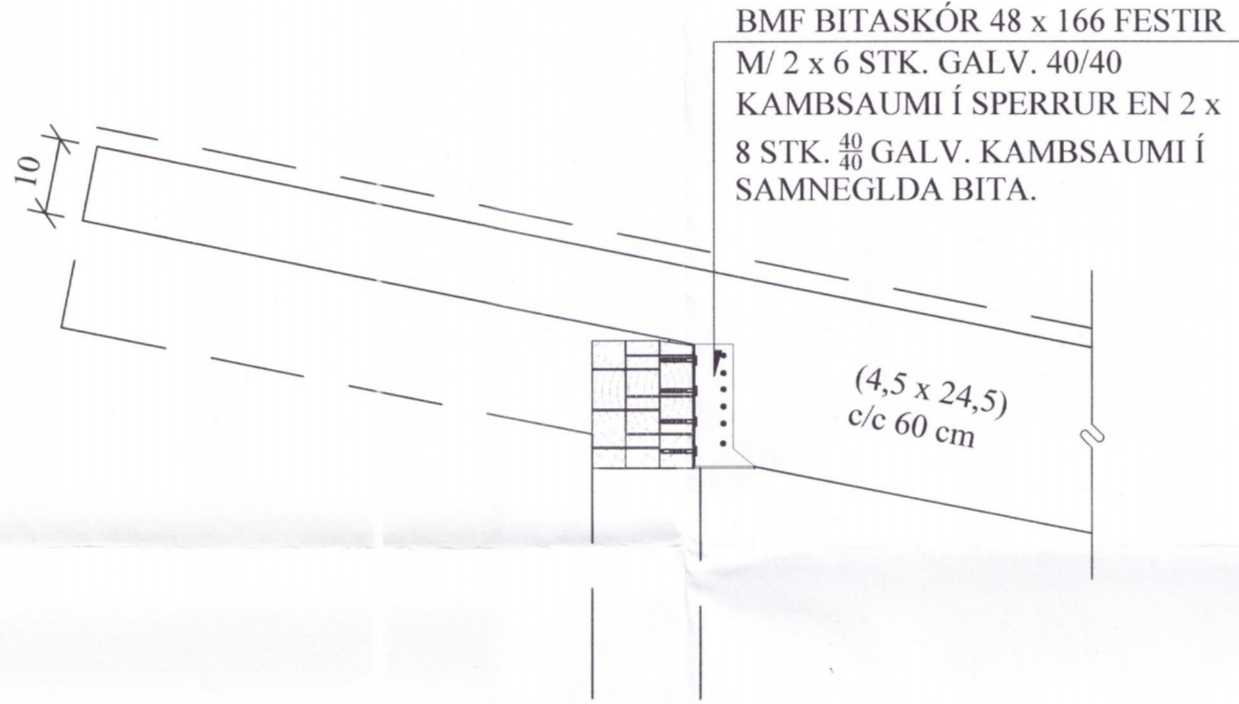

D4 SNID. 1:10
1-04

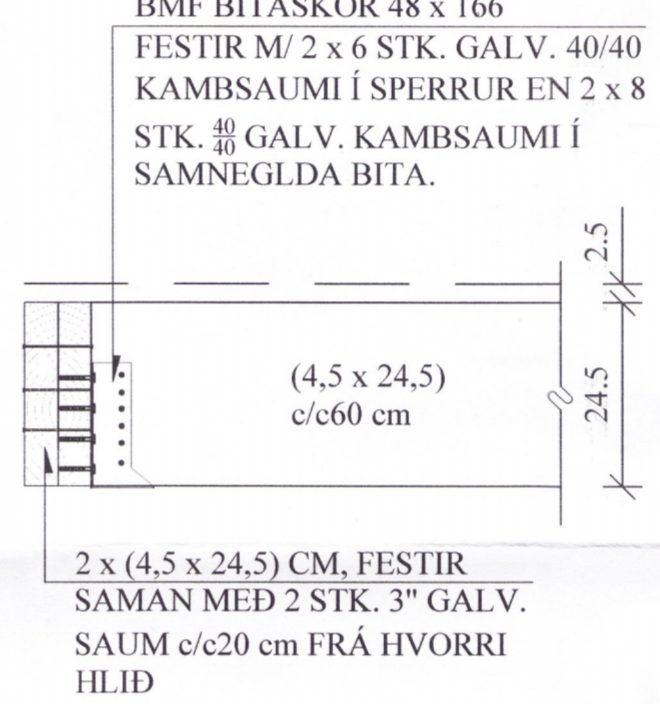

NEGLING ÞAKKLÆÐNINGAR:

Þak skal þéttklætt með borðaklæðningu 25 * 150 mm.

Timbríð skal vera C18 flokkur eða betra, rakaflokkur IU.

Hvert borð skal neglt í hverja sperru með 2 stk. galv. kamb-saumi 40/75 mm saum, nema á 1 m kafla frá kanti skal negla með 3 stk. 40/75 galv. kambsaumi. Borð skulu sett saman yfir sperrum og mega aldrei vera tvær eða fleiri samsetningar í röð á sömu sperru. Borð skulu ná yfir a.m.k. 2 bil.

NEGLING ÞAKJÁRNS:

Þakjárn skal negla með galv. kambsaumi 40/75 m / neopren þéttiskinnu. Negla skal í aðra hverja hábáru, nema á 1 m kafla við kanta og á plötusamskeytum, þar skal negla í hverja hábáru.

Í langátt skal vera 60 cm bil milli nagla, nema á þakbrúnum, þar sem koma 5 naglar í hverja hábáru með 30 cm millibili.

Kjölur skal negldur við plötur í hverja hábáru.

Á langsamskeytum skulu plötur skarast um eina og hálfá báru. Skórún skal ávallt vera undan verstu veðuráttinni, þ.e. suðaustan.



BREYTINGAR

TILVÍSANIR: 2582-17
SKÝRINGAR..... SJÁ TEIKN. NR. 1-01

[Signature]

Reikn. JKR April '19	Útgáfa: 09.04.2019
Teikn. JKR April '19	Kvarði: 1:50, 1:10
Ath.	
Samp.	
DALABYGGÐ 7	
Flöðum	
Nr. 1-04	
Verkhlutir ÞAK, GRUNNMYND, SNID OG SKÝRINGAR.	Verkfæðistofa Jóna Krárlánsdóttir ehf Armála 19 108 Reykjavík Sími: 537-002 Sími: 772-3154 Kl: 540817-0300 Netfang: jkars54@gmail.com