



Skipulags- og byggingarfulltrúi Uppsveita ú.s.  
**Samþykkt**  
 21 JUNÍ 2017  
*Sveinn Valdimarsson*  
 Byggingarfulltrúi

**Grunnmynd millilofts**  
1:50

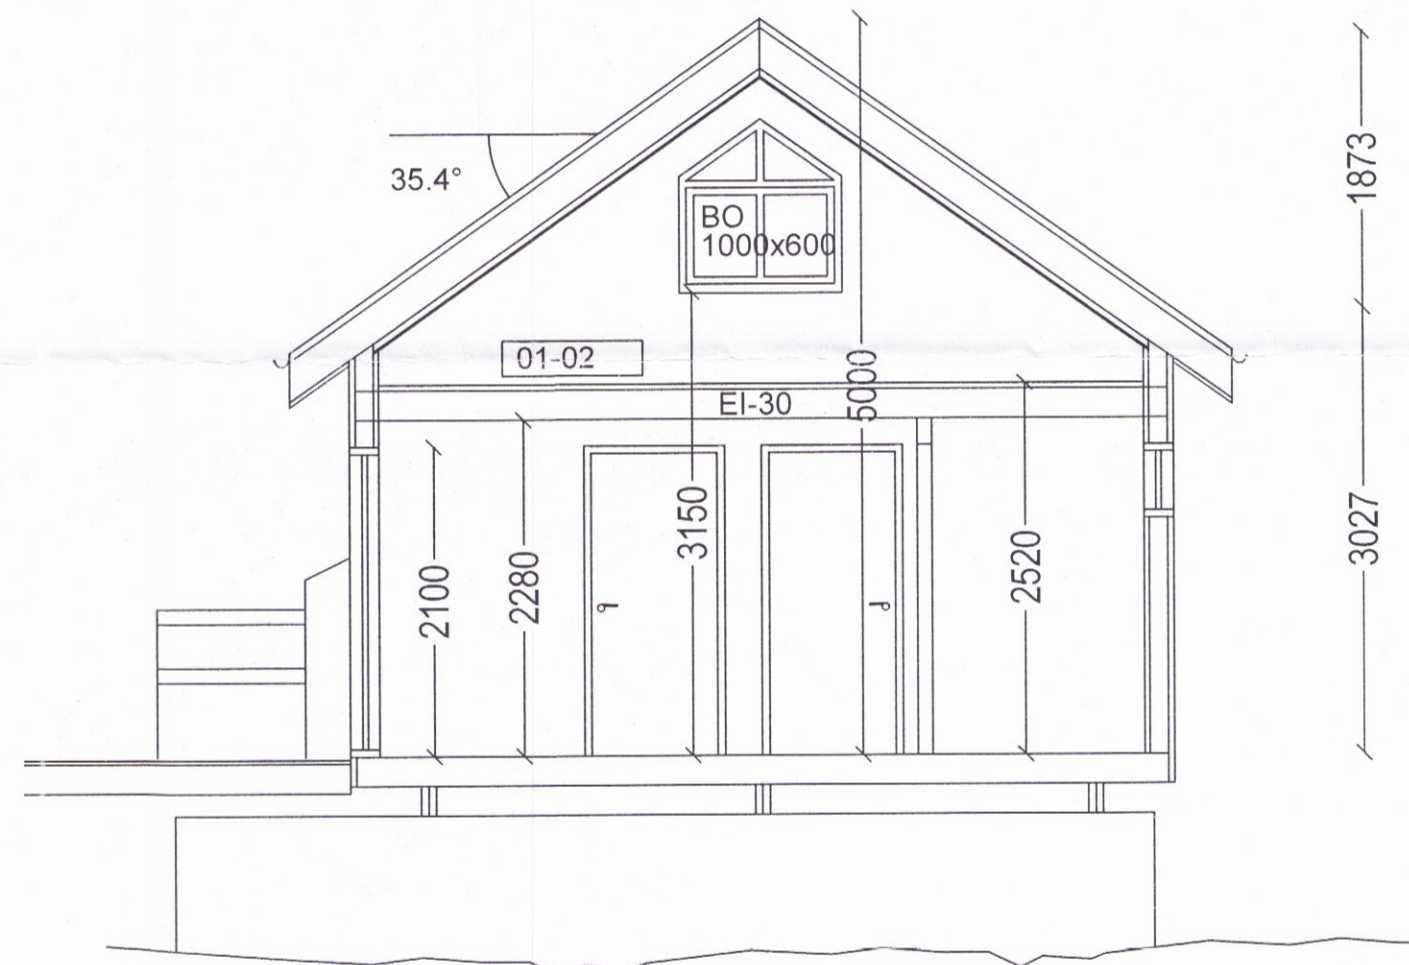

**Snið A-A**  
1:50

01 Fellistigi frá millilofti, stærðir millilofts, GN og BO í smáhýsi

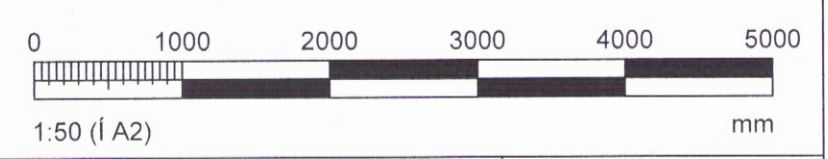

**Grunnmynd**  
1:50

FLATARMÁL FRÍSTUNDAHÚSS	55.9 m <sup>2</sup>
FLATARMÁL MILLIPALLS	9.1 m <sup>2</sup>
FLATARMÁL ALLS MHL. 01	65.0 m <sup>2</sup>
FLATARMÁL LÓÐAR, skráð	8300 m <sup>2</sup>
NÝTINGARHLUTFALL (FRÍST. OG SMÁHÝSI)	1,0 %
RÚMMÁL HÚSS	235.6 m <sup>3</sup>
BÍLASTÆÐI	2 STK
FLATARMÁL SMÁHÝSI MHL. 02	15.0 m <sup>2</sup>
RÚMMÁL SMÁHÝSI	34.6 m <sup>3</sup>

**BYGGINGARLÝSING:**  
 HÚS:  
 HÚSID ER TIMBURHÚS MEÐ TIMBURGÓLFI, BYGGT VIÐ FJÖLBRAUTASKÓLA SUÐURNESJA TIL FLUTNINGS. HÚSID VERÐUR FLUTT Á LÓÐ NR. 11, ÞÓRISSTAÐIR 2, LANDNR. 219972. SAMHLIÐA VERÐUR SETT NIÐUR SMÁHÝSI, 15.0 m<sup>2</sup> AÐ STÆRÐ.

FRÍSTUNDAHÚSID STENDUR Á ELÐRI STEYPTUM SÖKKLUBITUM. ÚTVEGGIR KLÆDDIR AÐ UTAN MEÐ LIGGJANDI KÚPTRI PANELKLÆÐNINGU Á LOFTUNARGRIND 20x30 c/c 400. ÞAKIÐ ER HEFÐBUNDIÐ SPERRUÞAK. ALLIR LÉTTIR MILLIVEGGIR ERU BYGGDIR UPP MEÐ STÖÐUM, EINANGRADIR MEÐ ÞÉTTULL OG KLÆDDIR GIPSI. LOFT ER KLÆTT MEÐ PANEL Á AFRÉTTINGARGRIND OG ÚTVEGGIR KLÆDDIR GIPSI AÐ INNAN. ÞAK ER HEILKLÆTT MEÐ 25x150 mm BORDAKLÆÐNINGU Á SPERRUR. ÞAKIÐ ER KLÆTT MEÐ ÞAKSTÁLI Á ÞAKPAPPA. ÞAKULL ER OFANÁ LOFTAKLÆÐNINGU Á MILLI SPERRA. ALLT TRÉVERK SKAL FÚAVERJAST MEÐ VIÐURKENNDU EFNI.  
 NEYSLUVATN KEMUR FRÁ VATNSVEITU SVÆÐISINS. NEYSLUVATNSLAGNIR ERU PEX-LAGNIR Á VEGGJUM. FRÁVEITULAGNIR ERU PVC LAGNIR SEM TENGSTA ROTPRÓ. UPPHITUN VERÐUR MEÐ HITAVEITU.

EINANGRUN:  
 BOTNPLATA ER EINANGRUÐ MEÐ 200+25 mm STEINULL. ÚTVEGGIR - STEINULL 150 mm ÞAK ER EINANGRAD MEÐ 200 mm ÞAKULL ALLT GLER ER TVÓFALT K-GLER

KÖLNUNARTÖLUR  
 BOTNPLATA ÚTVEGGIR ÞAK HURÐIR GLUGGAR

U-GILDI 0,20  
 U-GILDI 0,40  
 U-GILDI 0,20  
 U-GILDI 3,0  
 U-GILDI 2,0

**SKÝRINGAR:**  
 [R] = Reykskynjari  
 BO = Björgunarp  
 GN = Gólfniðurfall

ÞÓRISSTAÐIR 2, LÓÐ 11, GRÍMSNES- OG GRAFNINGSHREPPUR FRÍSTUNDAHÚS GRUNNMYND OG SNIÐ	Tölvunafn.			
	Mælikvarði	Hannað	SVA	júní 2017
	1:50	Teiknað	SVA	júní 2017
		Samþ.	<i>S. Valdimarsson</i>	
		Plottað	19.6.2017	
2588	Teikningarnúmer	A101 17-05		
Sveinn Valdimarsson Suðurgarði 1, 230 Keflavík, kt. 271068-3879 sími 421 5678, sudurgardur1@simnet.is	Breyting:	01		
Sveinn Valdimarsson MVFI kt. 271068-3879	Ath.	21.6.2017		