


Skipulags- og byggingarfulltrúi Uppsveita bs.
Sampykkt
 21 JUNÍ 2017
Sveinn Valdimarsson
 Byggingarfulltrúi




Vestur
1:50




Norður
1:50

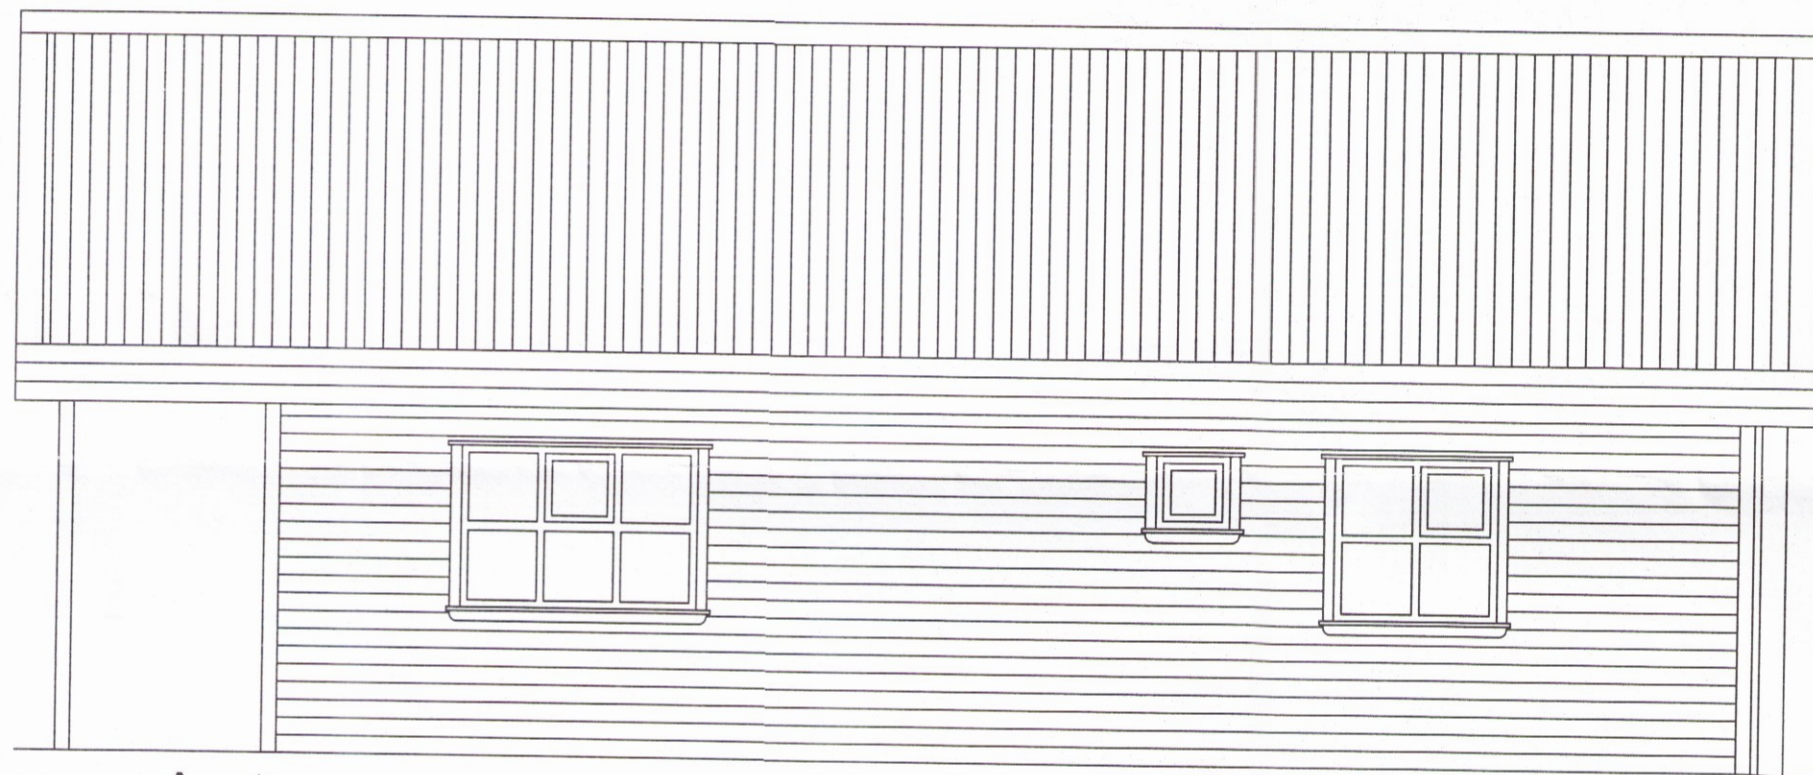


Austur
1:50

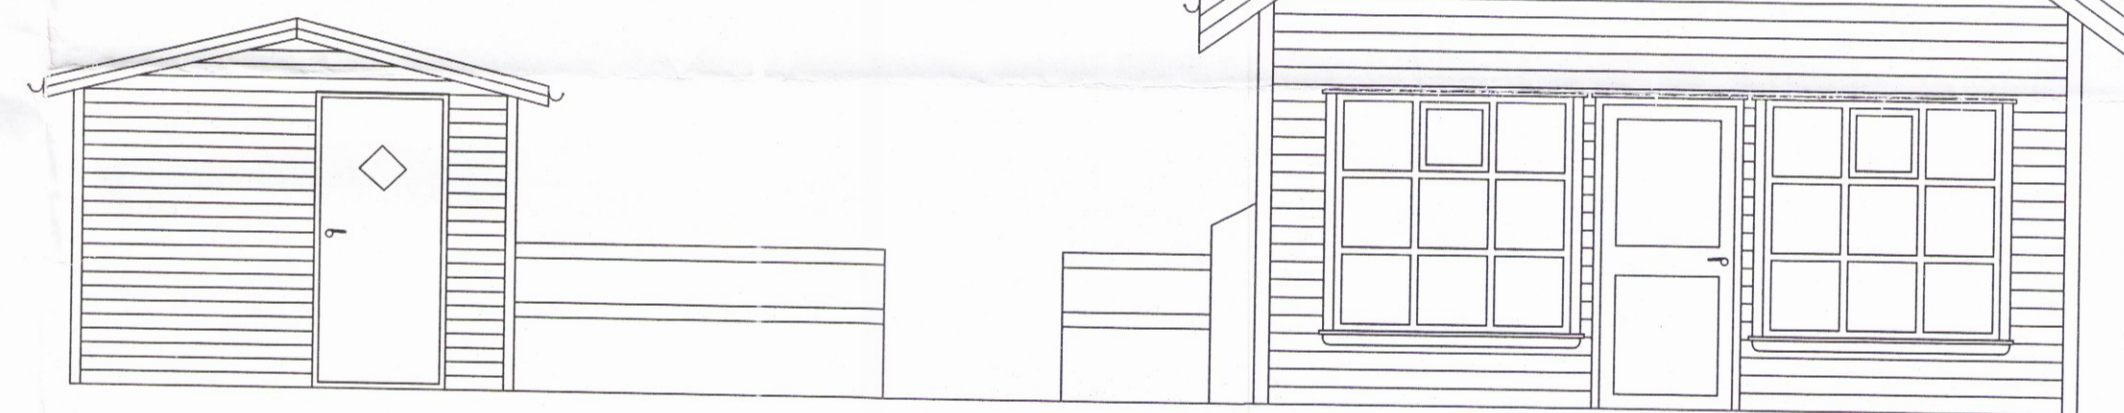

Suður
1:50

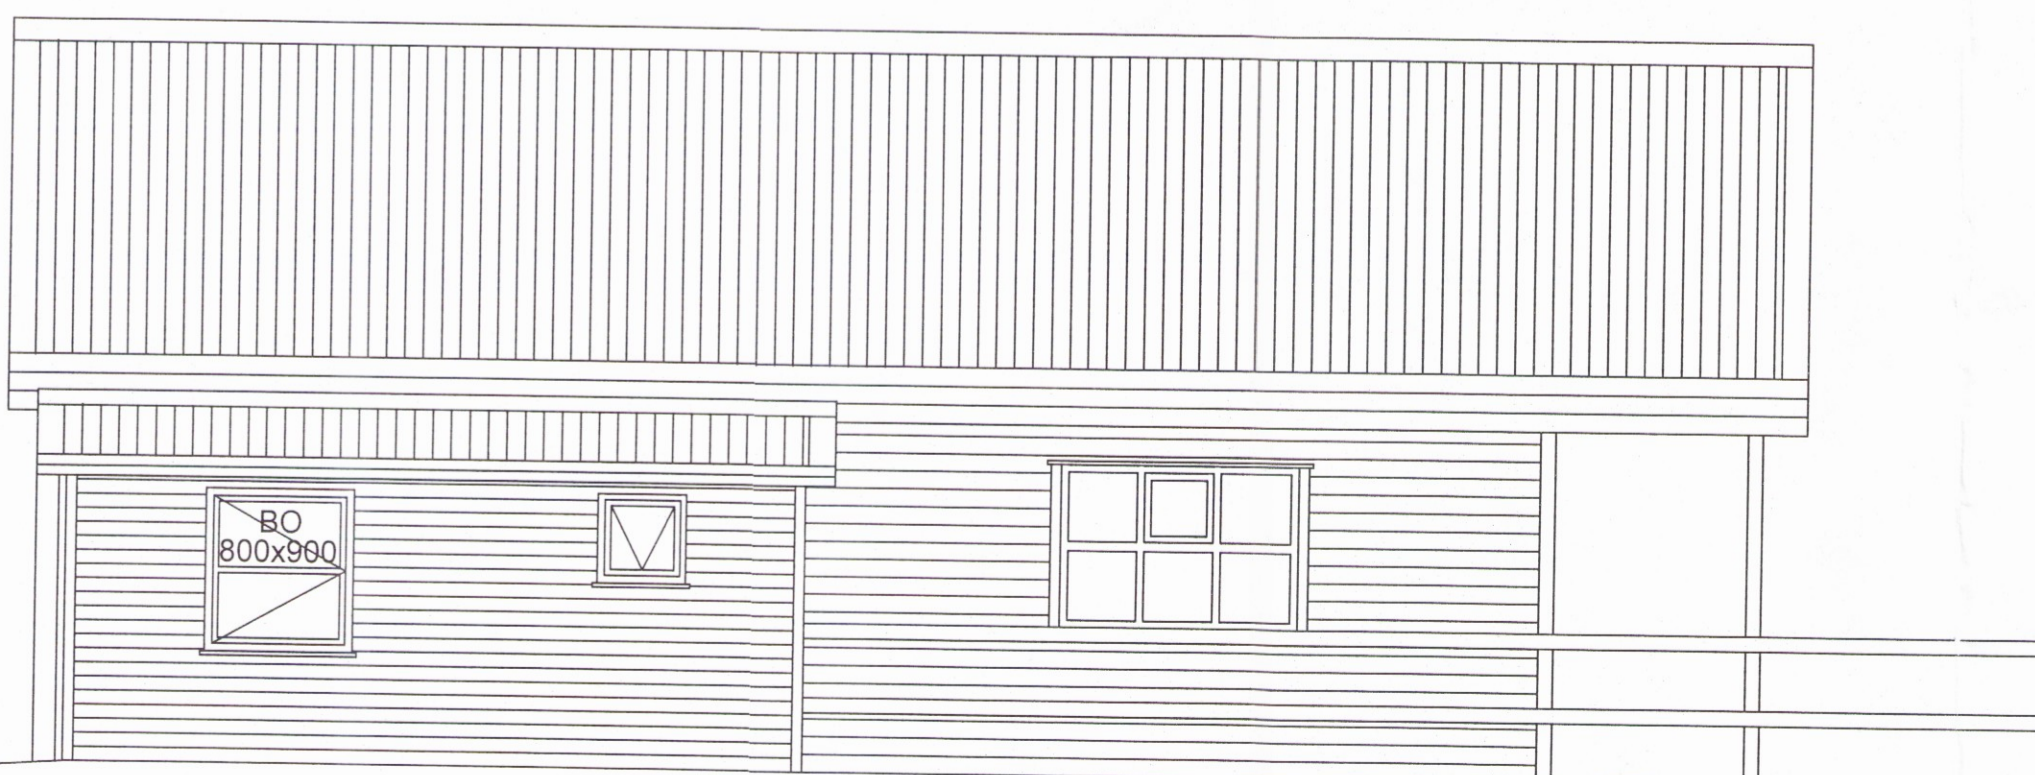

Vestur - smáhýsi
1:50

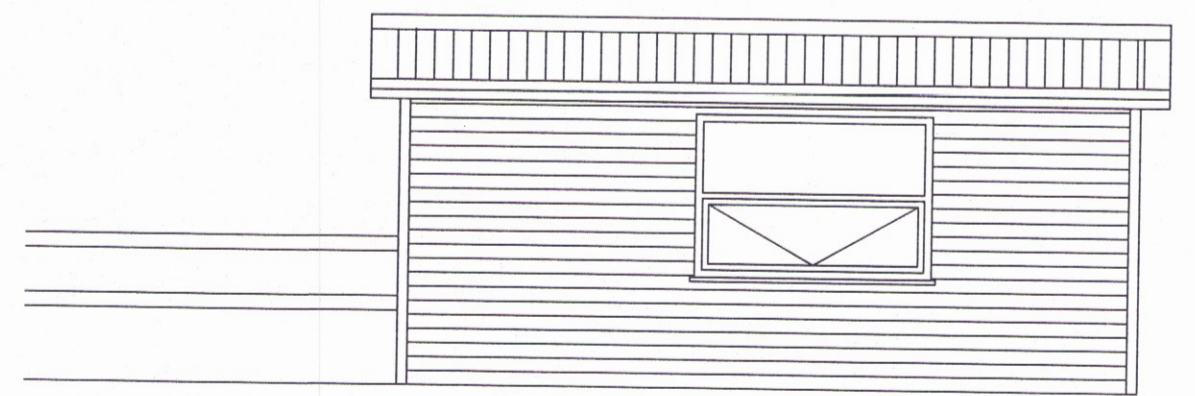

Austur - smáhýsi
1:50



ÞÓRISSTAÐIR 2, LÓÐ 11, GRÍMSNES- OG GRAFNINGSHREPPUR FRÍSTUNDAHÚS ÚTLIT	Mælikvarði	Hannað	SVA	júní 2017
	1:50	Teiknað	SVA	júní 2017
		Samp.	<i>S. Valde</i>	
		Plottað	19.6.2017	
2589 Sveinn Valdimarsson Suðurgarði 1, 230 Keflavík, kt. 271068-3879 sími 421 5676, suðurgarður1@simnet.is Sveinn Valdimarsson MVFÍ kt. 271068-3879	Teikningarnúmer	A102		
		17-05		
	Breyting:	01		
Ath.		21.6.2017		