



3

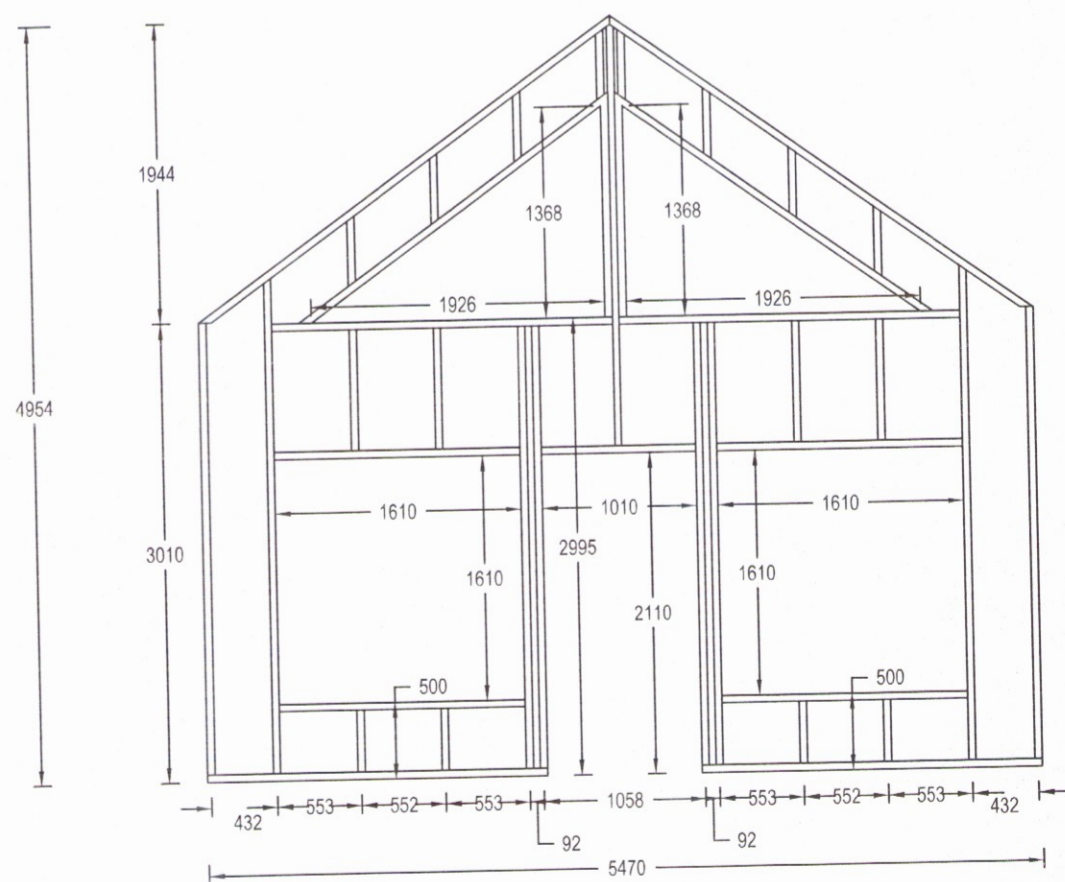


4

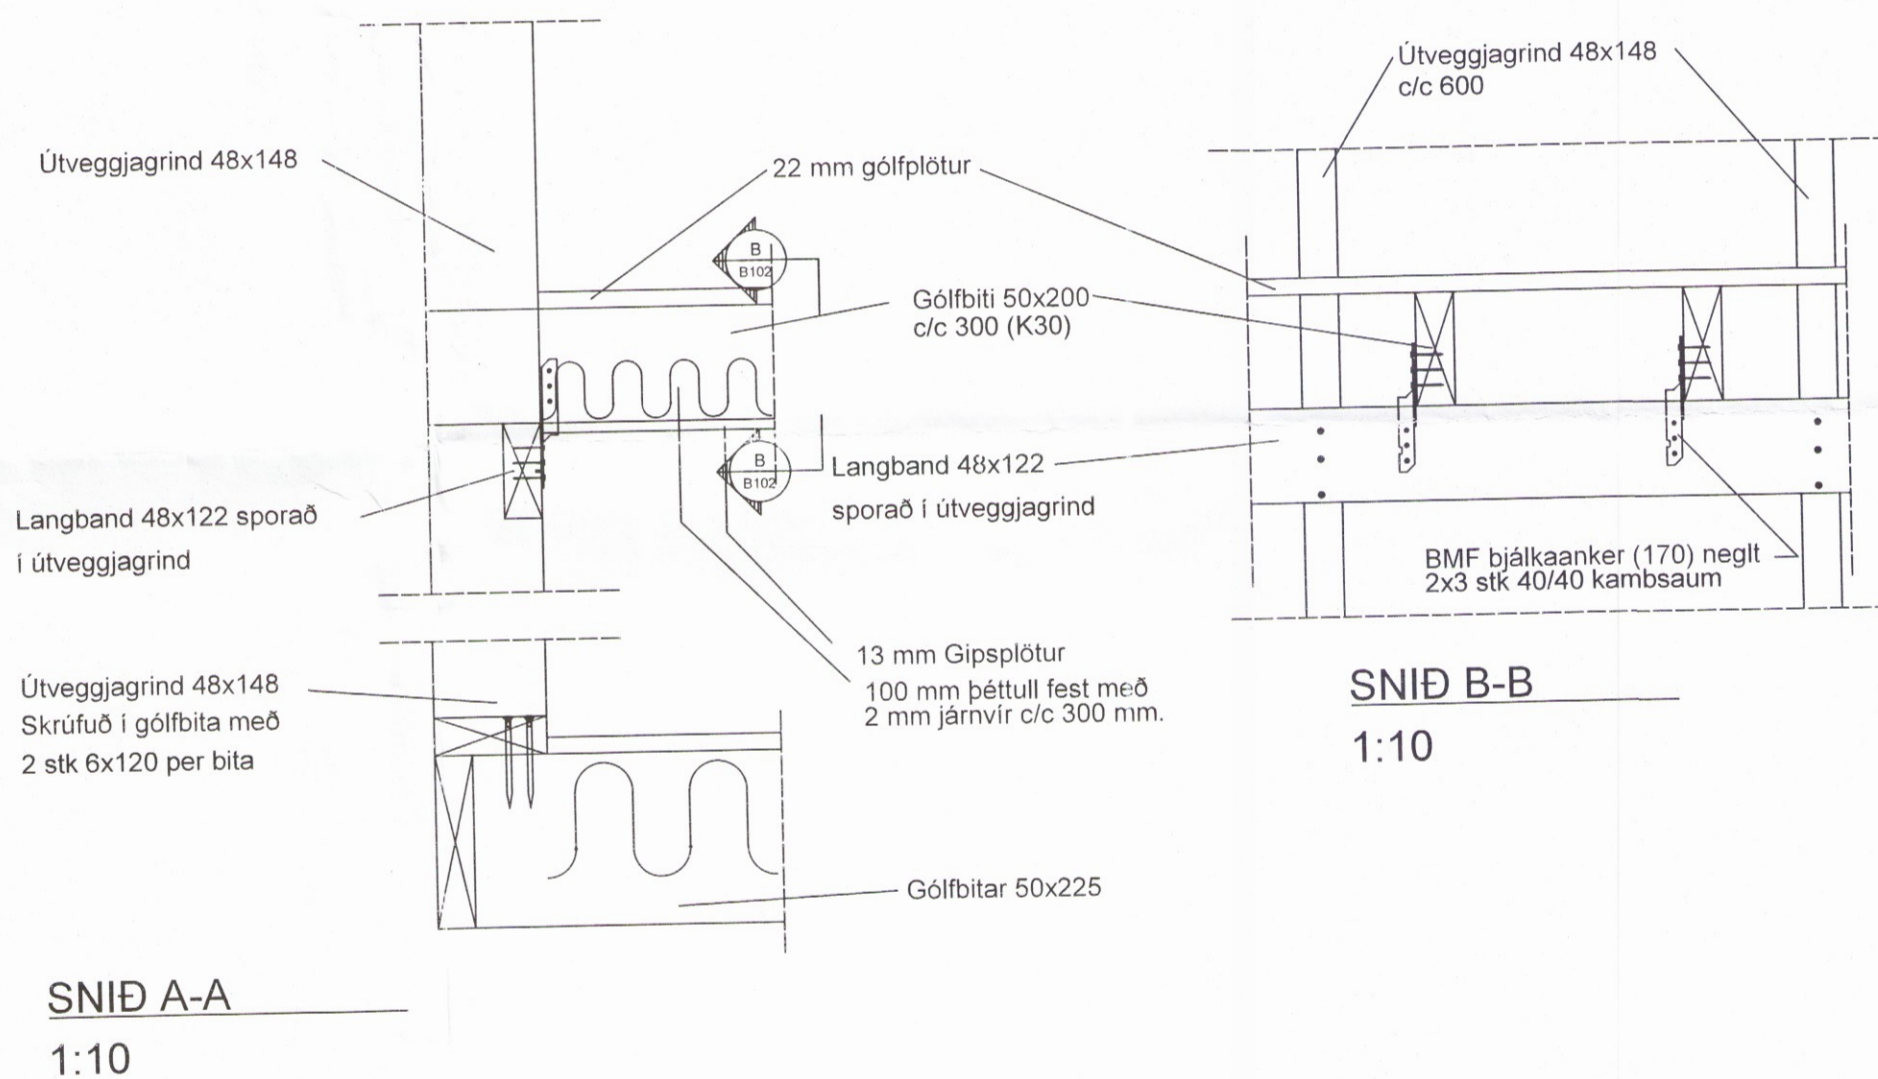

GRINDAREFNI ÚR 48x148
VINDSTÍFING ERU 9 MM
KROSSVIÐUR SKRÚFAÐUR
Í GRIND MEÐ 5x60 C/C 200

SKÝRINGAR SJÁ TEIKNINGU B102

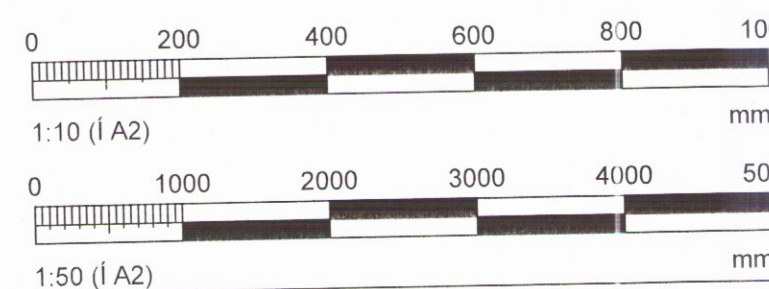

FRÍSTUNDAHÚS BYGGT VIÐ FS 2016 -2017 BURÐARVIRKI - ÚTVEGGIR OG GÓLF 2 AF 2		Tölvunafn.			
		Mælikvarði	Hannað	SVa	júni 2016
		1:10	Teiknað	SVa	júni 2016
		1:50	Samþ.	<i>S. Valth.</i>	
Sveinn Valdimarsson Suðurgarði 1, 230 Keflavík, kt. 271068-3879 sími 421 5678, sudurgardur1@simnel.is Sveinn Valdimarsson MVFI kt. 271068-3879		Teikningarnúmer			
		B102 16-05			
		Breyting:			
		Ath.			