




Umhverfis- og tæknisvið Uppsveita
Samþykkt
 28. apríl 2016
David Sigr.
 Byggingarfulltrúi

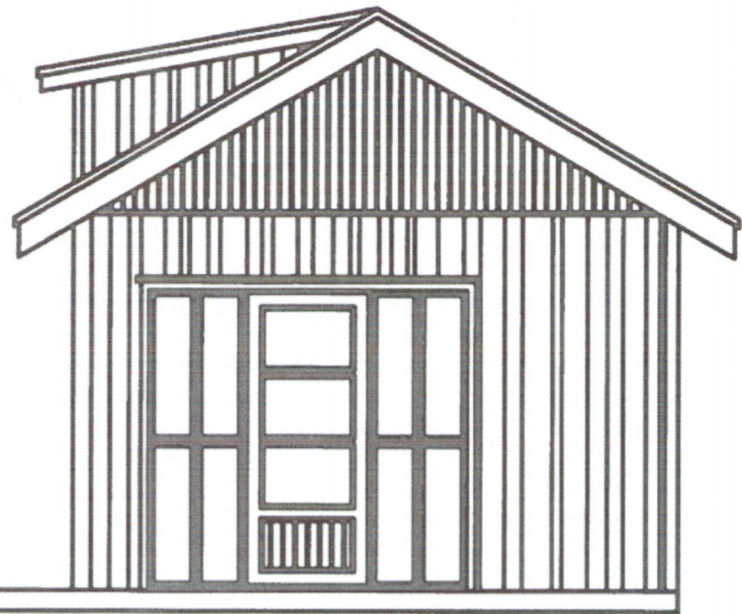

Útlit

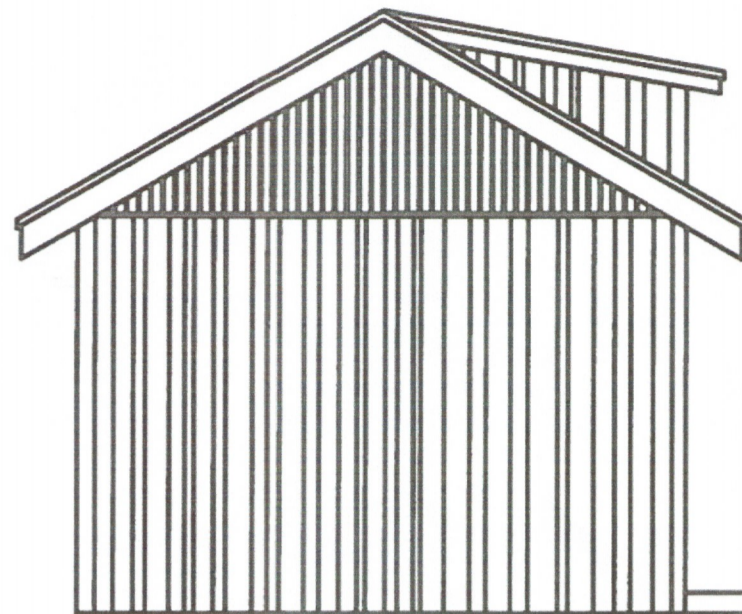

Útlit

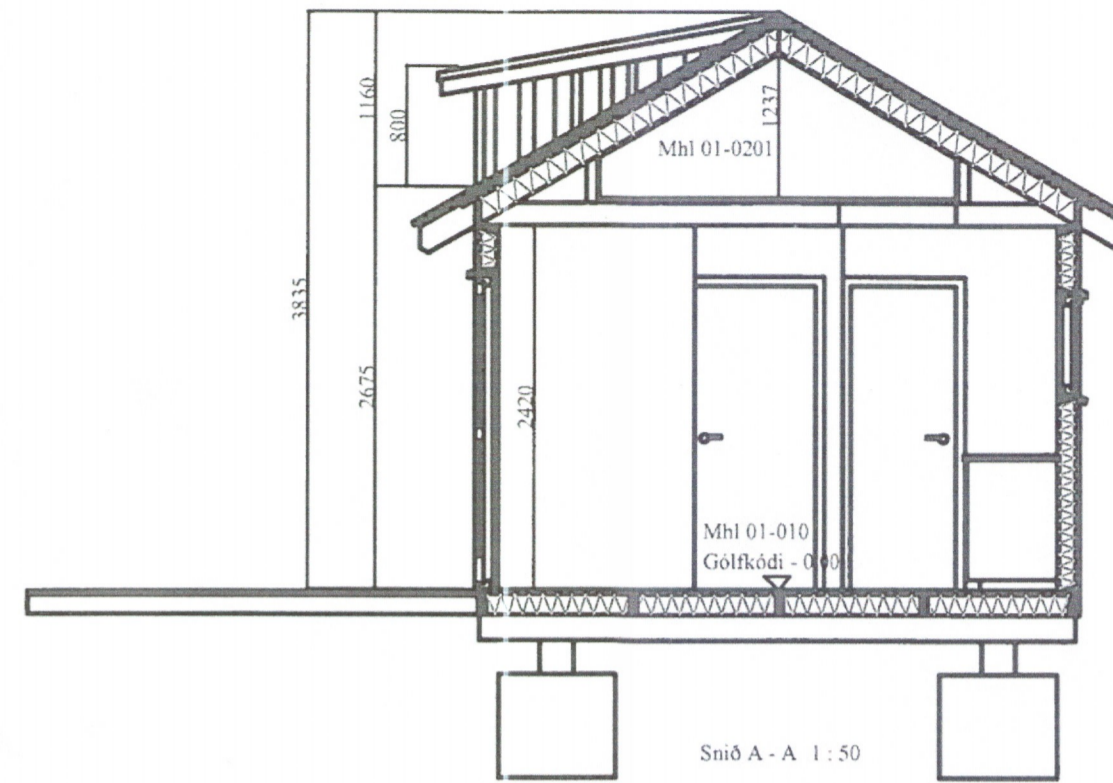

Snið A - A 1 : 50


Byggingarlýsing

Húsið er eldra hús flutt á lóð við Rauðskóga, (landnr. 220875 og staðgreinir 872-2-00076002)


Þessi teikning er reyndarteikning sem er unnin eftir teikningu Ólafs Täge Bjarnason og sýnir lokafrágang hússins.

Helstu breytingar eru, að geimsluoft var útbúið yfir herbergi og baði og einangrað á milli sperra. Herbergaskipan og gluggasetningu breytt og ný lóðrétt klæðning sett utan á húsið. Annars er vísað til teikninga Ólafs.


- GN Gólfniðurfall
- SL Slökkvitteki
- R Reykskj. njari

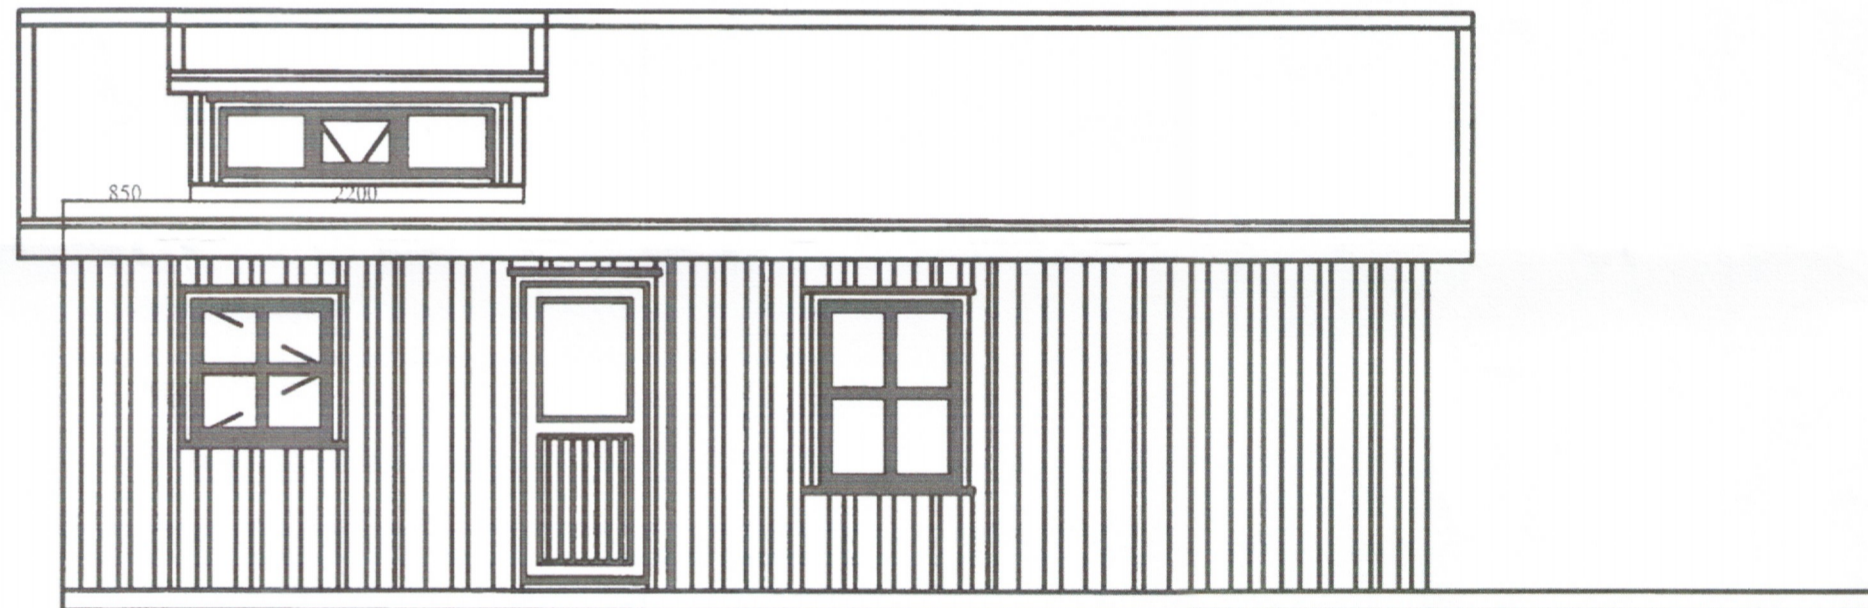

Útlit

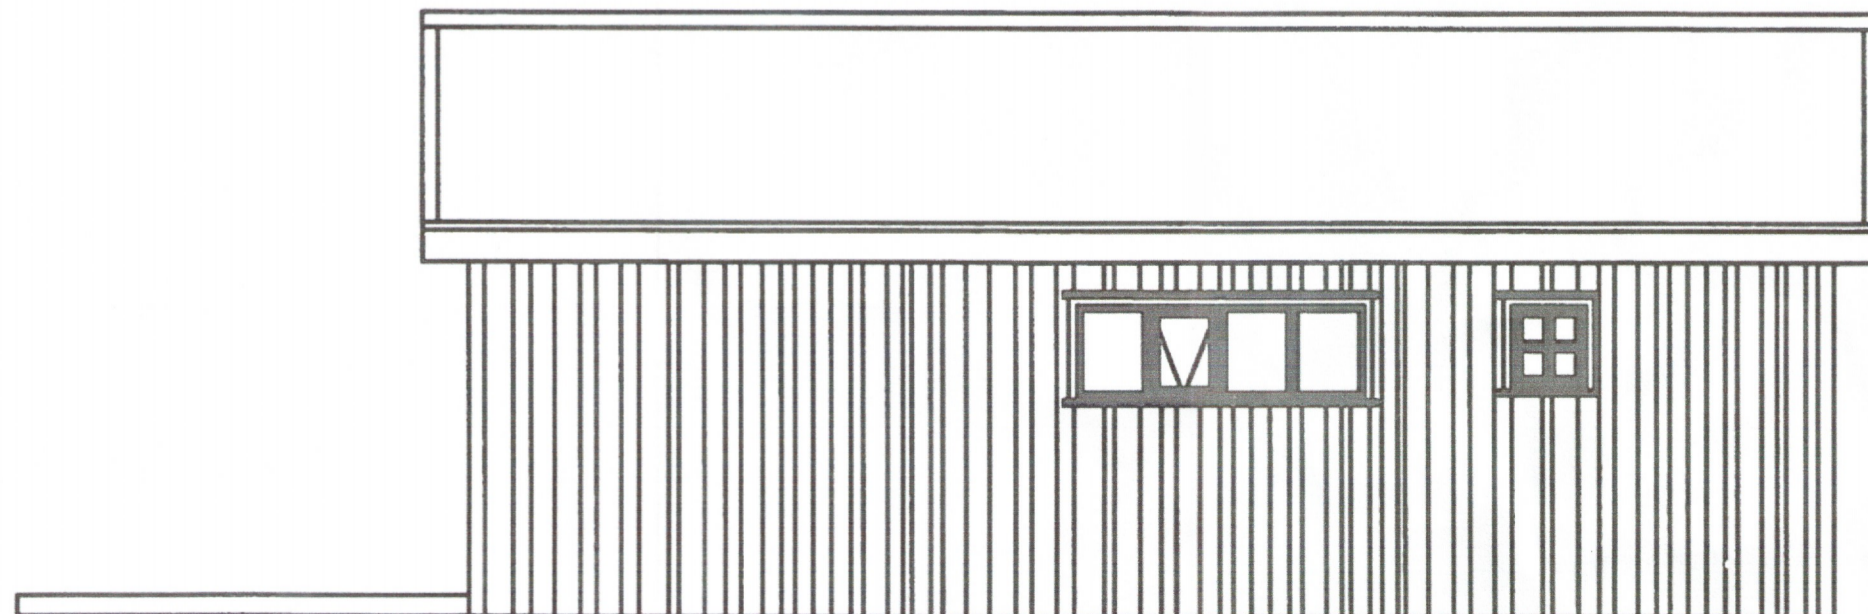

Útlit

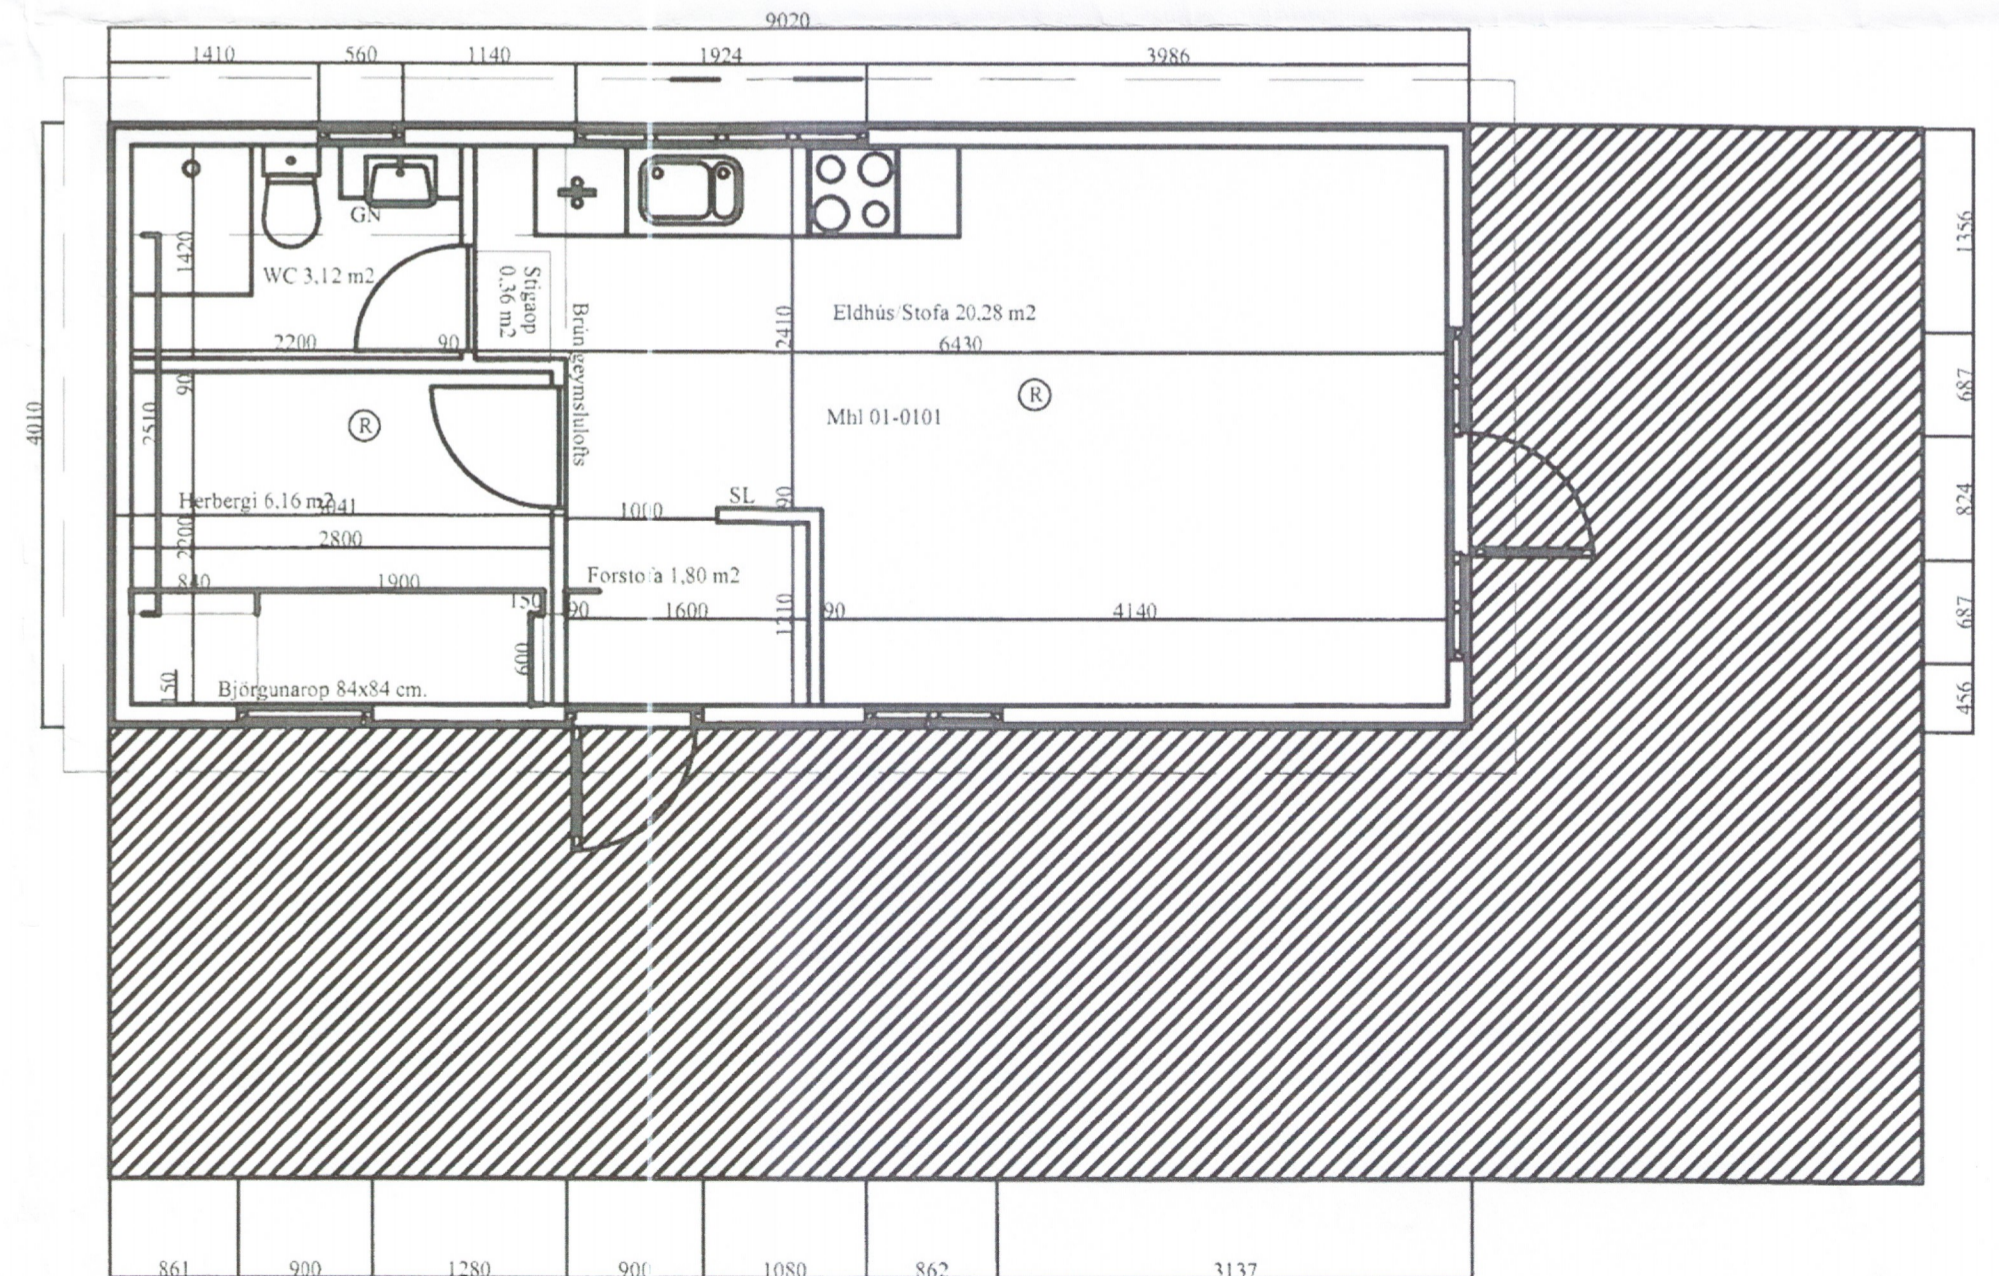

Grunnmynd 1 : 50

Tæknipjónusta Vestfjarða		Rauðskógur 2 L220875		19-1766	
Adalstræti 26, 409 Ísaförð, Sími: 456-3902		Grunnmynd útlit og snið		2596-19	
TEIKNUNAR	MÁLST. / RÖ	LI	FA	BYGGINGAR	BYGGINGAR
A01	1/50 A2	01			