


Grunnmynd
1:50

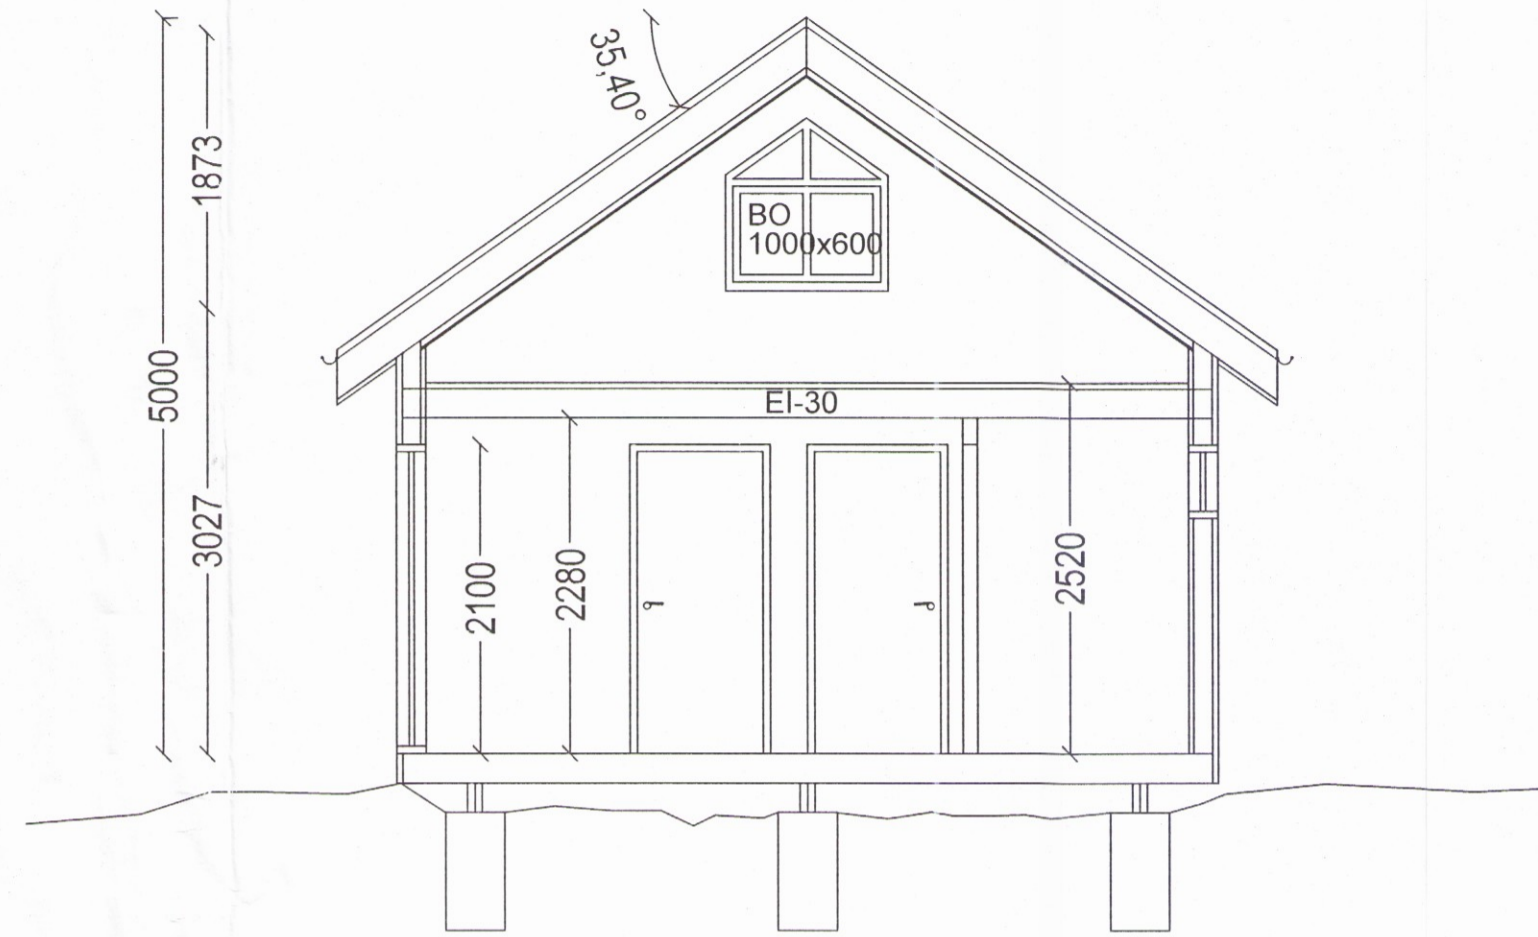

Snið A-A
1:50

BYGGINGARLÝSING:

HÚS:
HÚSIÐ ER TIMBURHÚS MEÐ TIMBURGÓLFI. BYGGT TIL FLUTNINGS.

ÚTVEGGIR KLÆDDIR AÐ UTAN MEÐ LIGGJANDI KÚPTRI
PANELKLÆÐNINGU Á LOFTUNARGRIND 20x30 c/c 400. ÞAKIÐ ER
HEFDBUNDIÐ SPERRUÞAK.
ALLIR LÉTTIR MILLIVEGGIR ERU BYGGDIR UPP MEÐ STODUM,
EINANGRÁDIR MEÐ ÞÉTTULL OG KLÆDDIR GIPSI. LOFT OG
ÚTVEGGIR AÐ INNAN ER KLÆTT MEÐ PANEL Á
AFRÉTTINGARGRIND. ÞAK ER HEILKLÆTT MEÐ 25x150 mm
BORDAKLÆÐNINGU Á SPERRUR. ÞAKIÐ ER KLÆTT MEÐ ÞAKSTÁLI
Á ÞAKKAPPA. ÞAKULL ER OFANÁ LOFTA- KLÆÐNINGU Á MILLI
SPERRA.
ALLT TRÉVERK SKAL FÚAVERJAST MEÐ VIÐURKENNDU EFNI.

EINANGRUN:

BÖTNPLATA ER EINANGRUÐ MEÐ 200+25 mm STEINULL.
ÚTVEGGIR - STEINULL 150 mm
ÞAK ER EINANGRUÐ MEÐ 200 mm ÞAKULL
ALLT GLER ER TVÓFALT K-GLER


KÓLNUNARTÖLUR

BÖTNPLATA U-GILDI 0,20
ÚTVEGGIR U-GILDI 0,40
ÞAK U-GILDI 0,20
HURÐIR U-GILDI 3,0
GLUGGAR U-GILDI 2,0

FLATARMÁL FRÍSTUNDAHÚSS	55.9 m2
FLATARMÁL MILLIPALLS	9.1 m2
FLATARMÁL ALLS	65.0 m2
FLATARMÁL LÓÐAR	m2
NÝTINGARHLUTFALL	%
RÚMMÁL HÚSS	235.4 m3
BÍLASTÆÐI	2 STK

SKÝRINGAR:

Ⓜ = Reykskynjari
BO = Björgunarop
GN = Gólfniðurfall

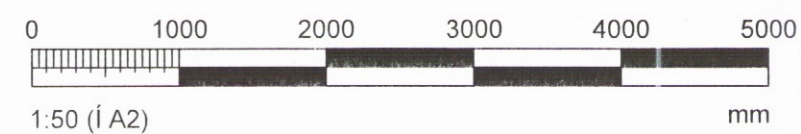

FRÍSTUNDAHÚS BYGGT VIÐ FS 2016 -2017 GRUNNMYND OG SNIÐ		Tölvunafn.			
		Mælikvarði	Hannað	SVa	júní 2016
		1:50	Teiknað	SVa	júní 2016
			Samb.	<i>S. Valdo</i>	
			Plottað	20.6.2016	
			Teikningarnúmer		
Sveinn Valdimarsson Sudurgarði 1, 230 Keflavík, kt. 271068-3879 Sími 421 5678, sudurgardur1@simnet.is		Breyting:			
		Ath.			
Sveinn Valdimarsson MVFÍ kt. 271068-3879					