
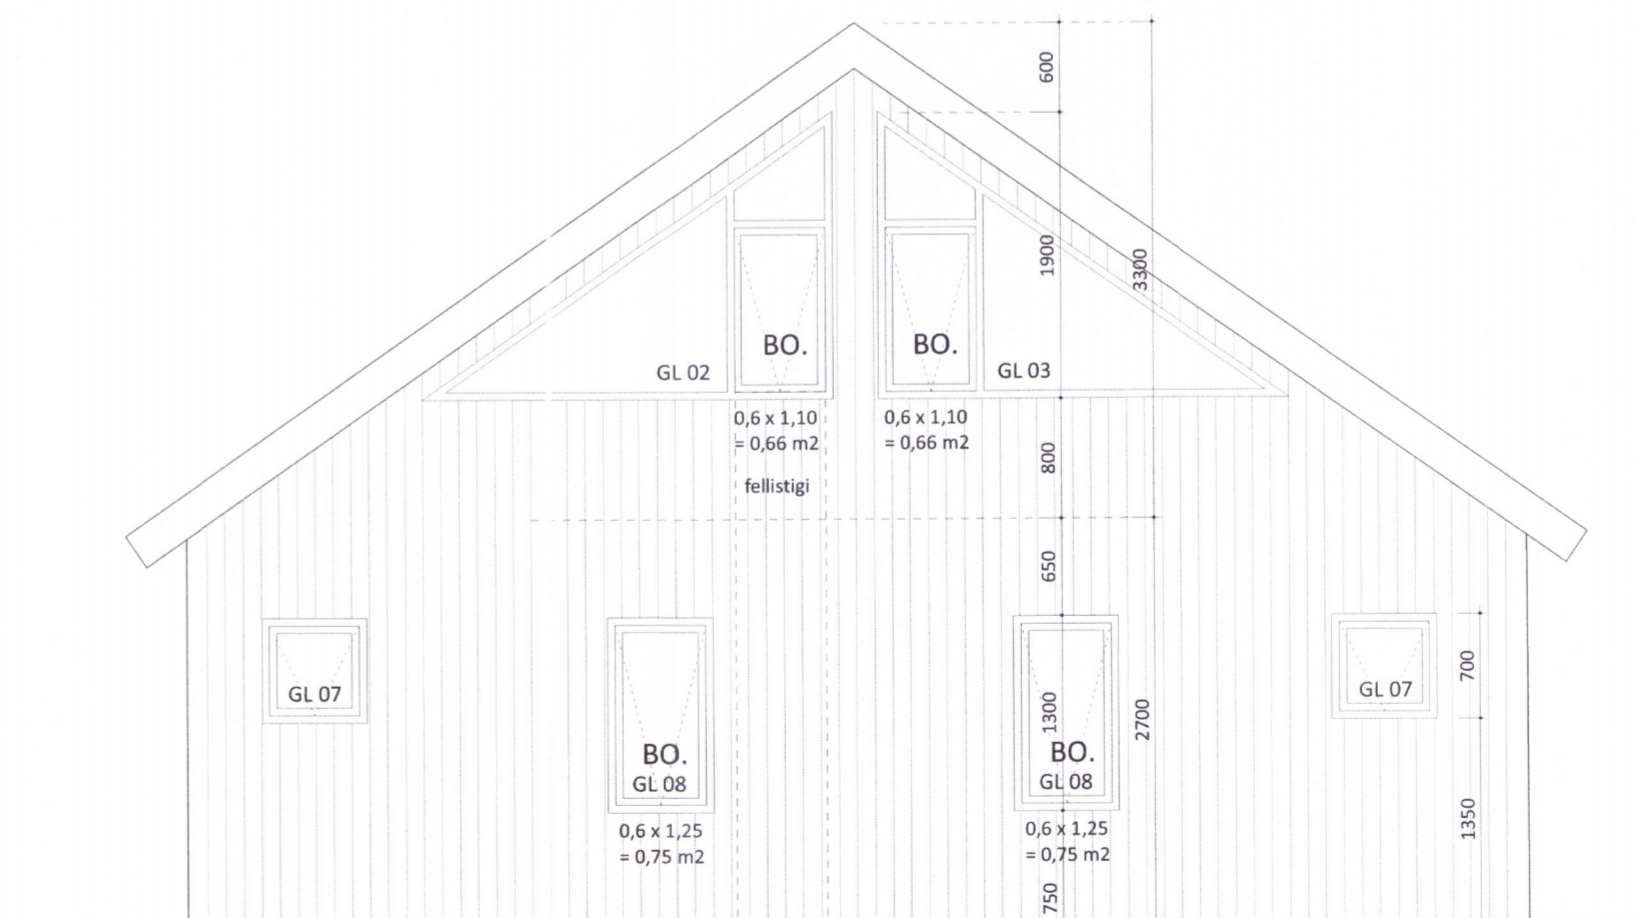
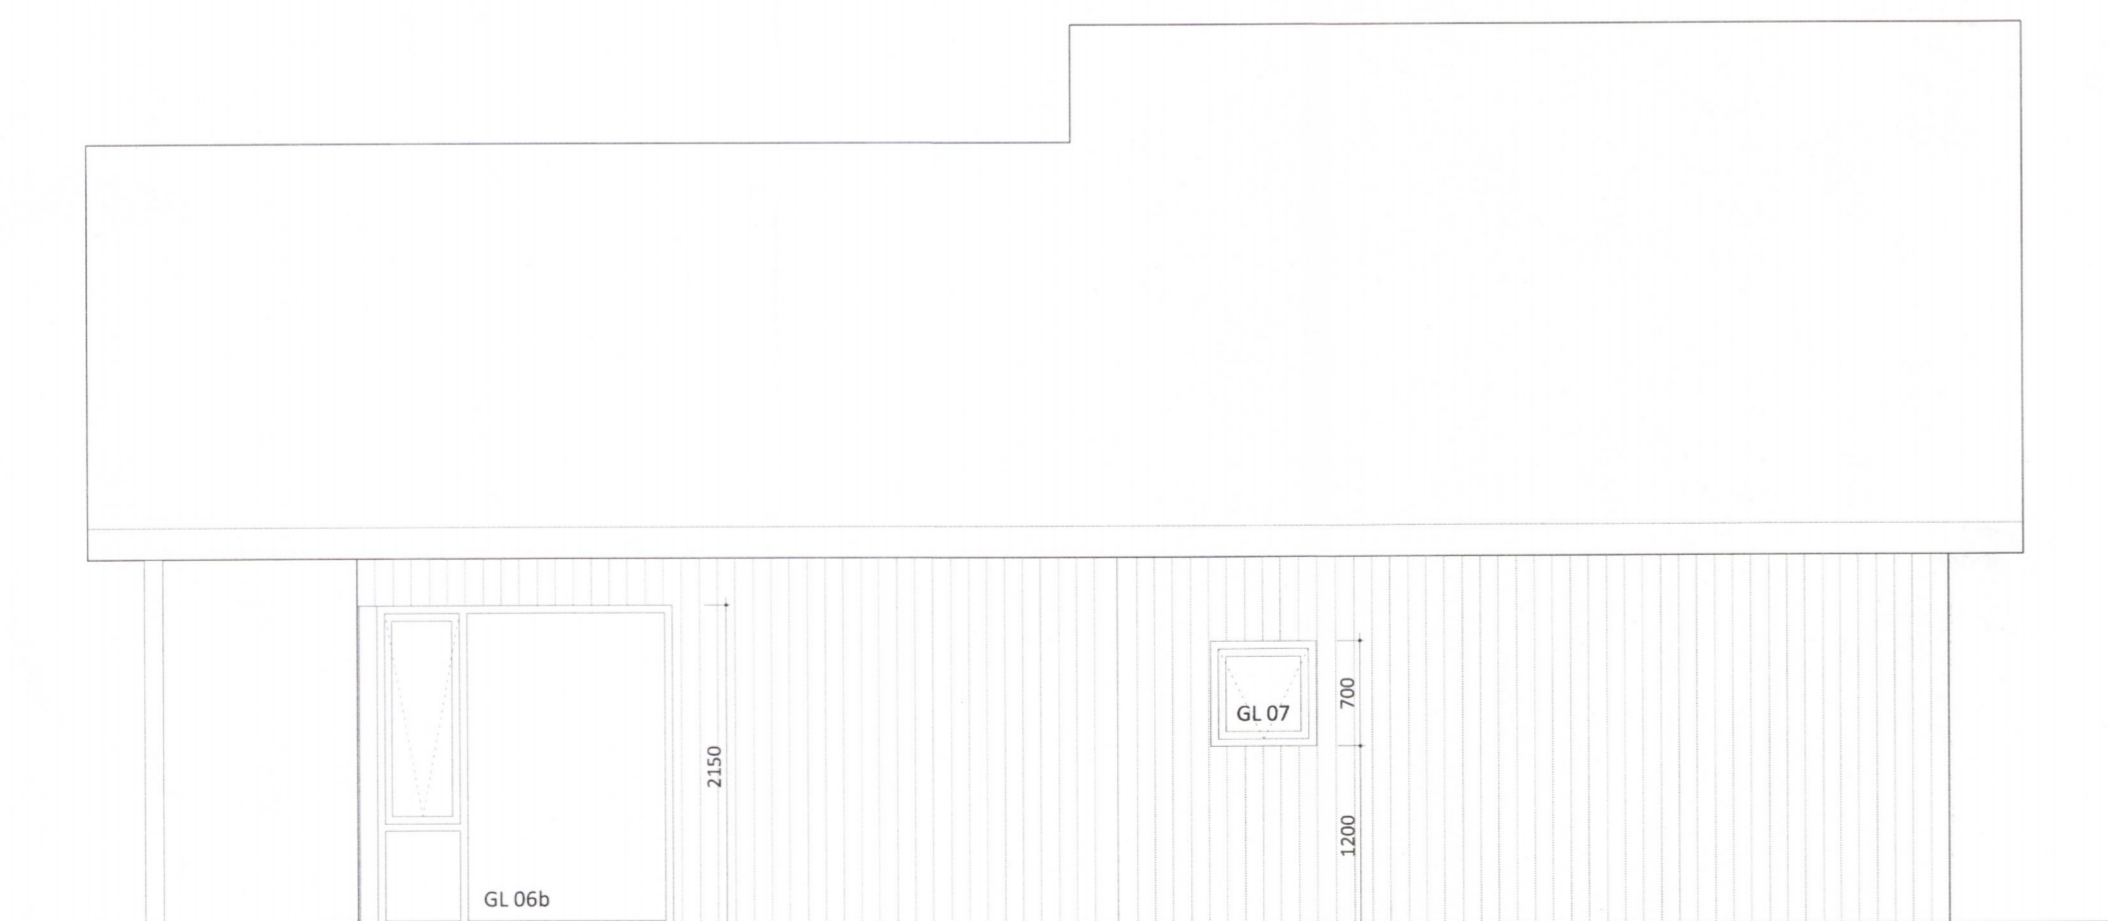


Umhverfis- og tæknisvið Uppsveita
Samþykkt
 20. júní 2019
David Sigríðsson
 Byggingarfulltrúi

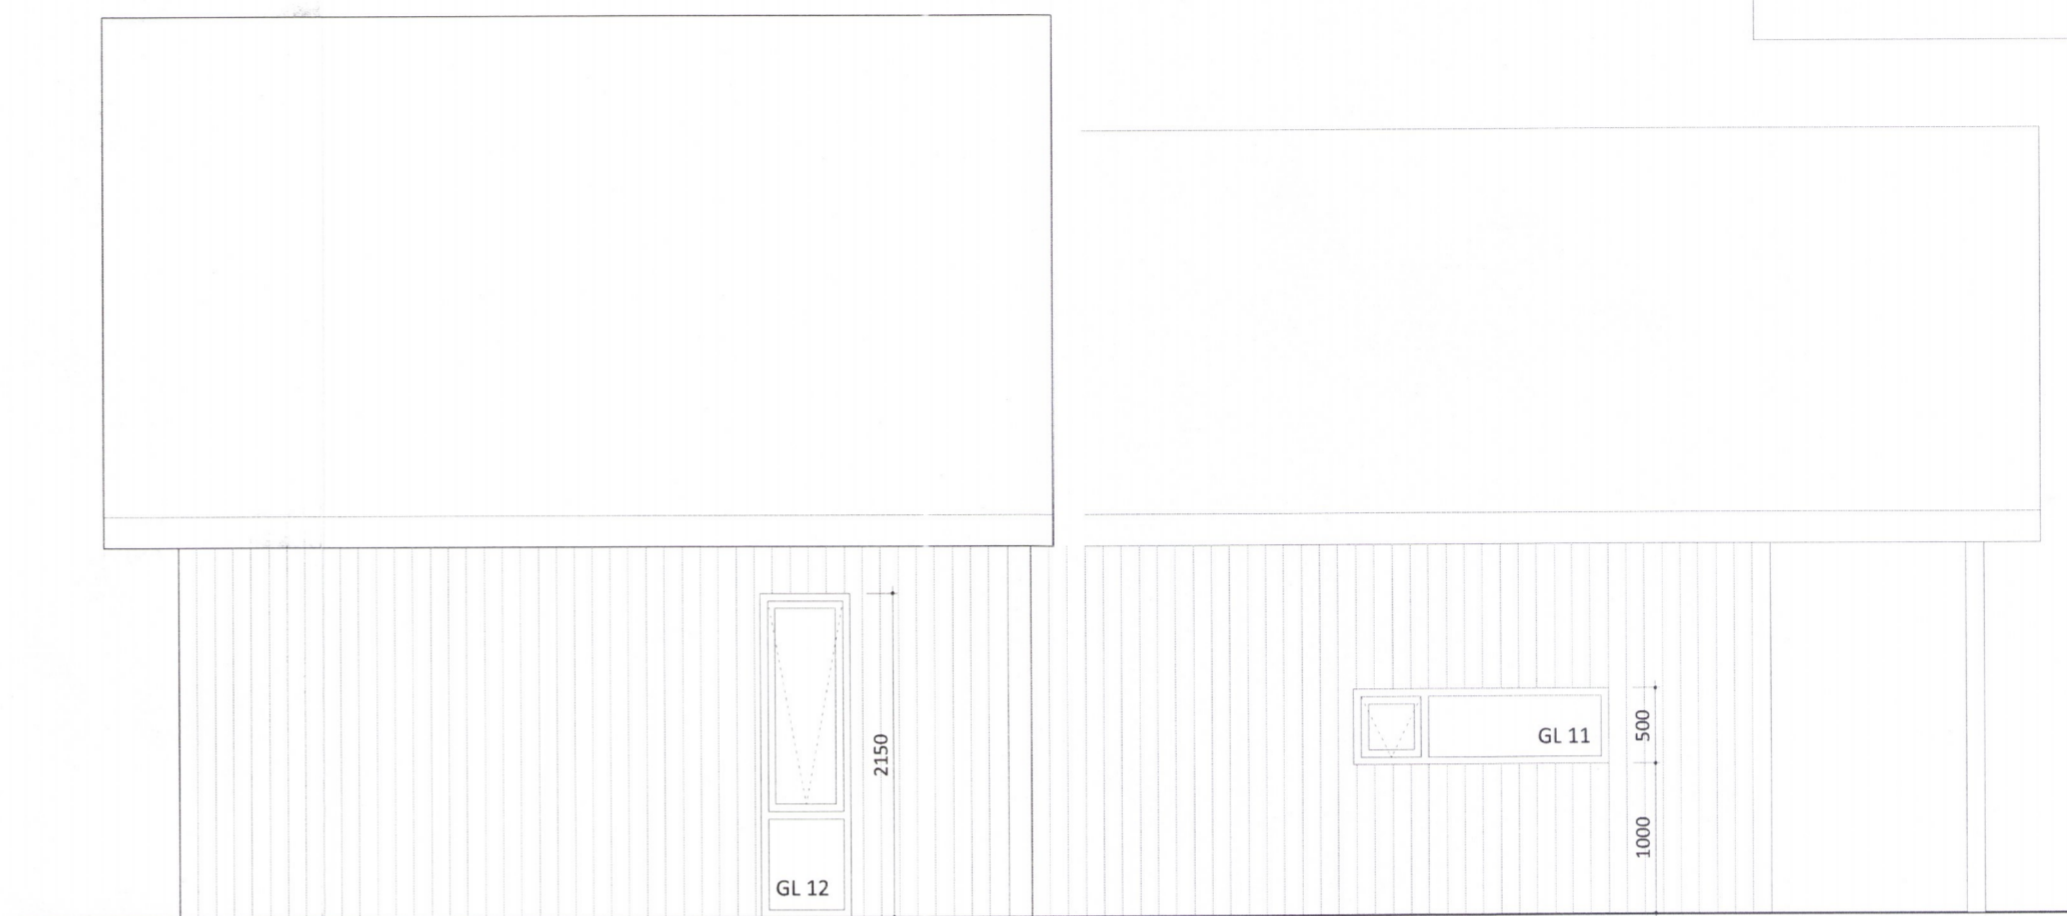

ATH. ;
 - Öll mál athugist og mælist á staðnum áður en smíði hefst.
 - Ósamræmi í teikningum tilkynnist eftirlitsmanni verkkaupa.
 - Öll mál eru í millimetrum.

2500-19

A.20.04

Útey 1, lóð 33,
 801 Selfoss

landnúmer: 168214

verknúmer: 145

teikning: Útlit

dags.: 7. apríl 2019

m.kv.: 1:50

teiknað: HHH

breyting:

dags.:

skýring:

TEIKNIVANGUR

Auðbrekka 10 - 200 Kópavogur
 s: 568 1317 - gsm: 897 1317
 nf: teiknivanpur@teiknivanpur.is www.teiknivanpur.is

David Sigríðsson

Halla Haraldsdóttir Hamar, kt. 111066-3539