


Almennar skýringar á táknum

- |                             |                         |                       |
|-----------------------------|-------------------------|-----------------------|
| <b>Lágspenna:</b>           | <b>Smáspenna:</b>       | <b>Annað:</b>         |
| Tengill, jarðbundinn fjöldi | Hitanemi                | Innfelt loftljós      |
| Einpóla rofi                | Samskiptatengill fjöldi | Innfelt veggjós       |
| Krónurofi                   | Loftnetstengill         | Innfelt útiljós IP44  |
| Samrofi                     | Dyrasími                | Lögn fer upp          |
| Krossrofi                   | Hátalaratengill         | Lögn fer niður        |
| Ljósdeyfir                  | Kallkerfi               | Lögn í gegnum hæð     |
| Þrýstirofi                  | Ljósleiðaratengill      | Lögn að töflu         |
| Þrýstirofi með ljósi        | Reykskynjari            | Virafjöldi            |
| USB hleðslutengill          | Loftnet                 | ÚT-ÚT ljós, silogandi |
| Loftdós/tengidós            | Bjalla                  | Neyðarljós            |
| Veggdós/tengidós            | Talnaborð               | Lagnir í gólf / jörð  |
| Loftljós                    | Handboði                | Gölfenglar            |
| Veggjós                     | Brunaviðvörðunartafla   |                       |
| Jartenging                  |                         |                       |
| Hreyfiskynjari              |                         |                       |

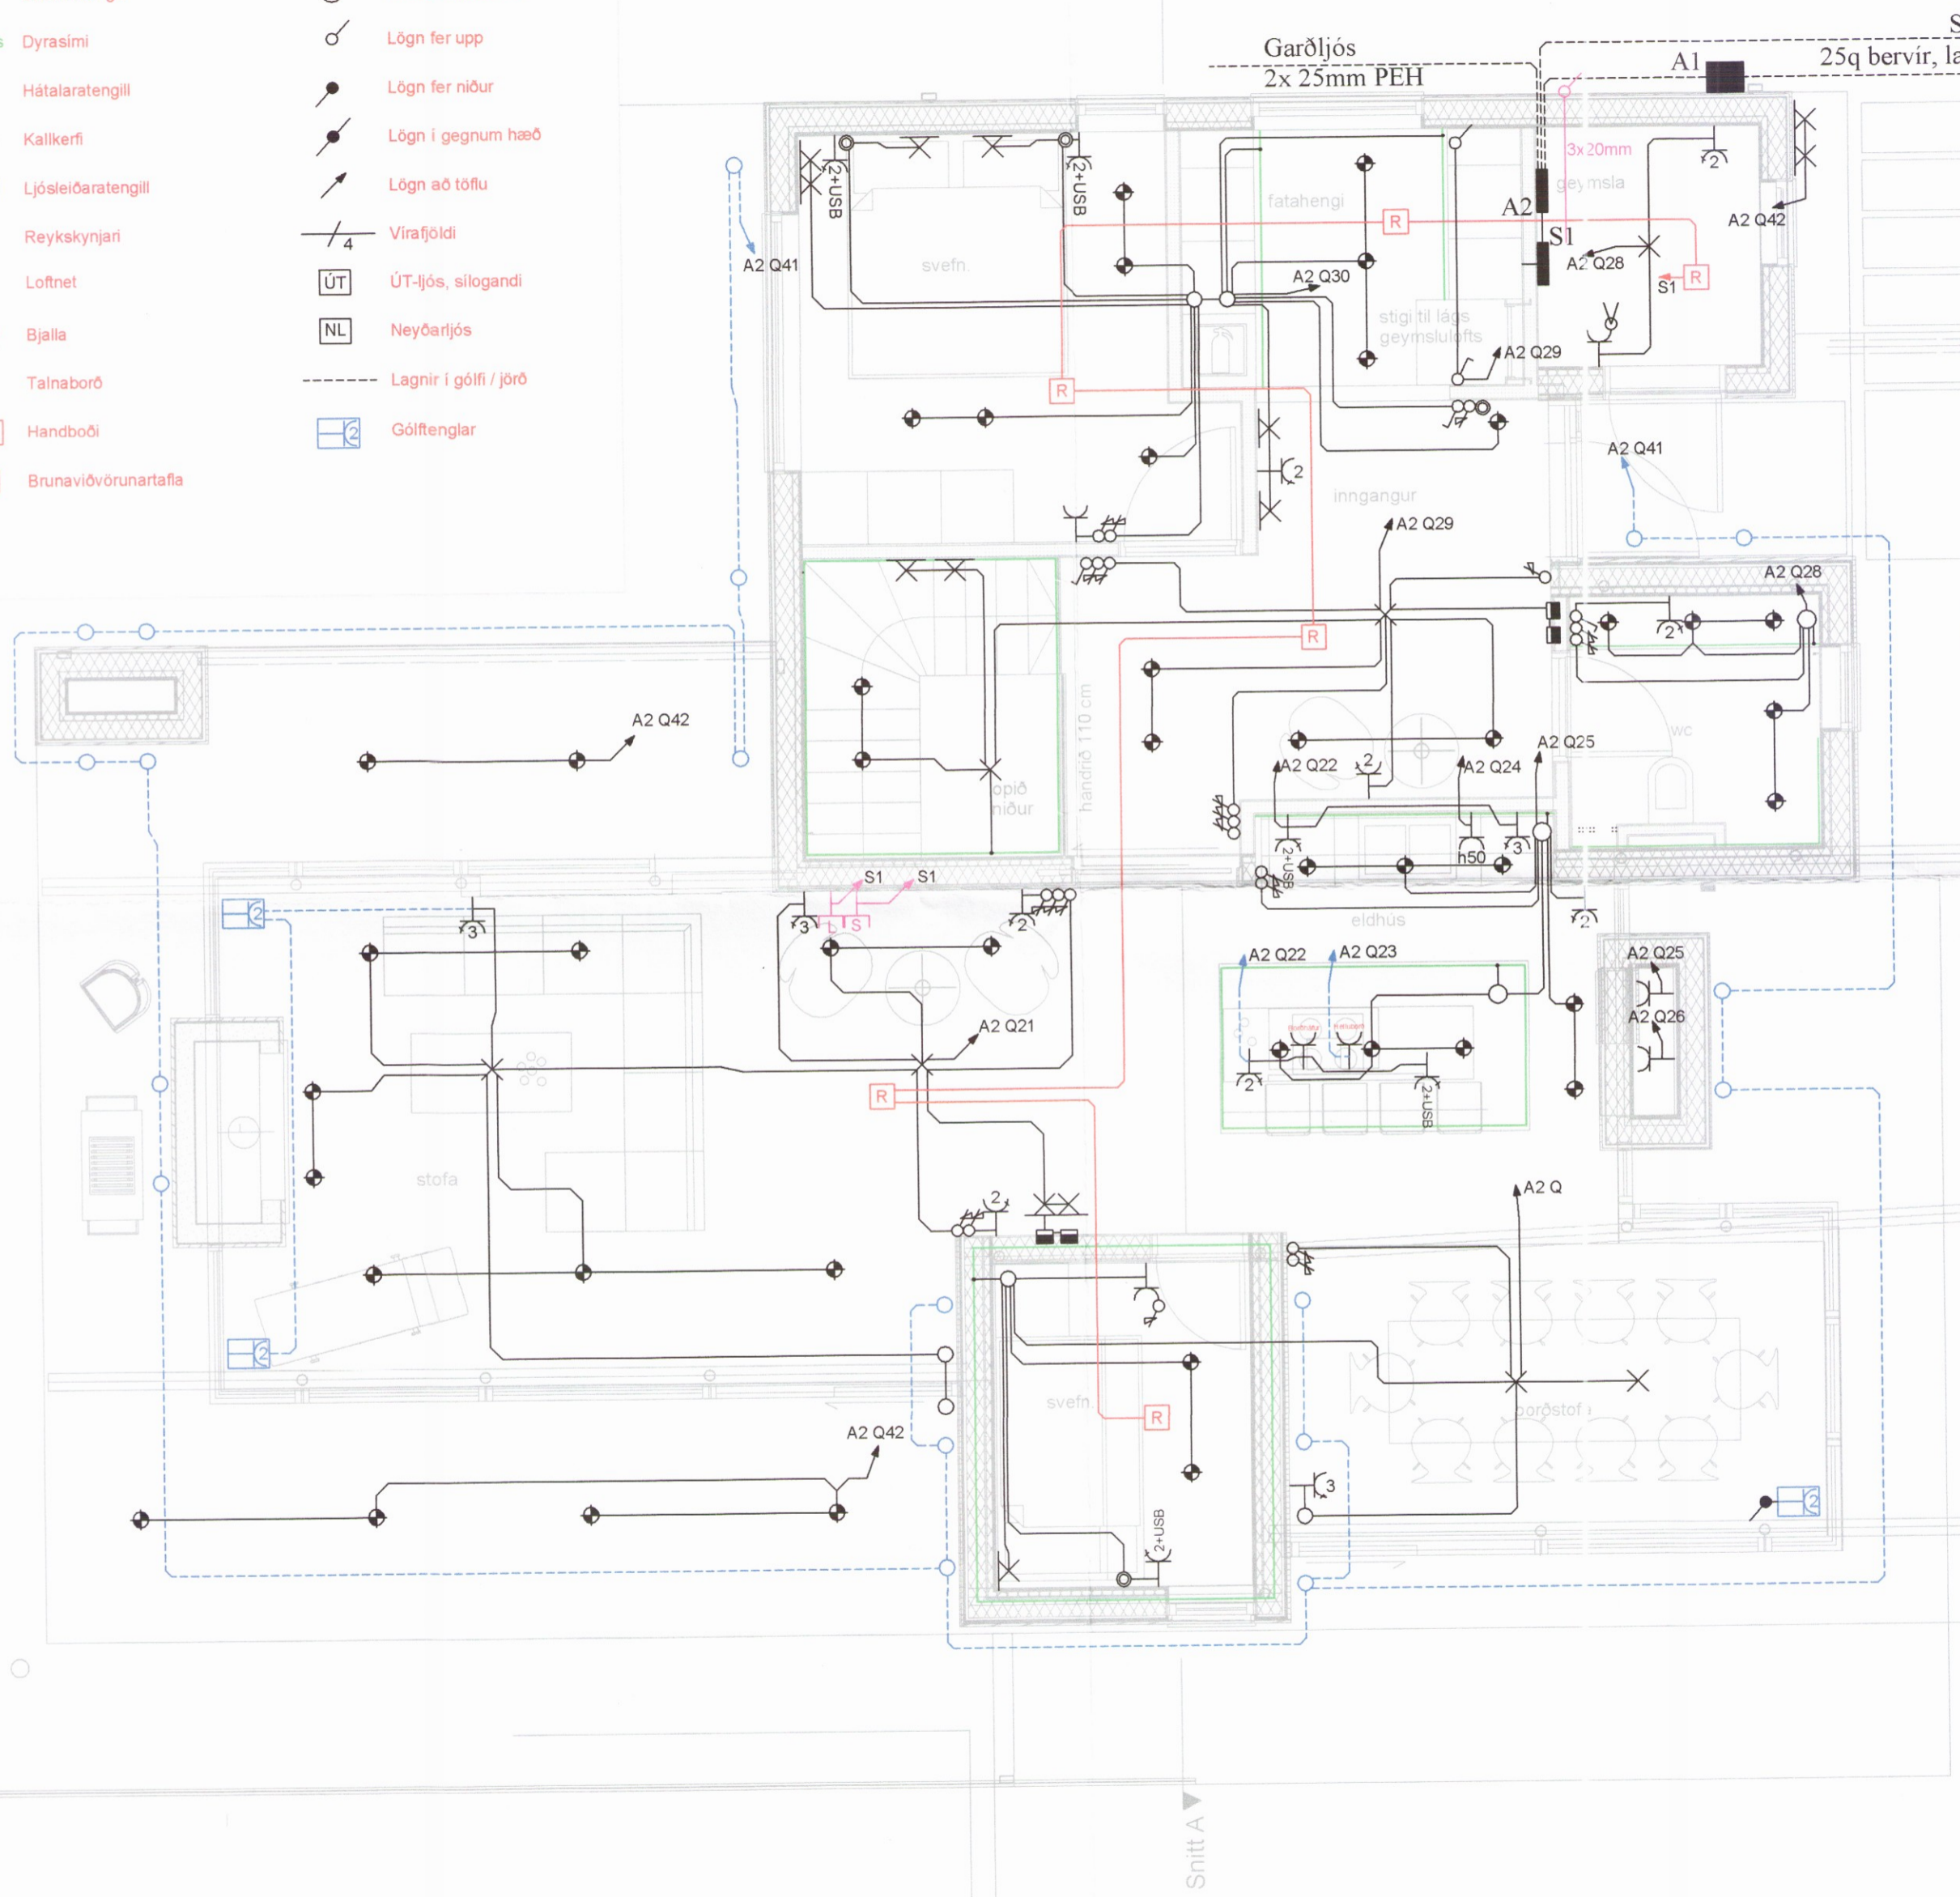

Sérskaut  
 25q bervir, lagður 30m í mold  
 Heimtaug rafveitu  
 50mm PEH lagt útfyrir lóðamörk

**Skýringar**  
 Hæð rafmagns-, síma-, og loftnetstengla er 20cm  
 Hæð tengla eldhúsi, þvottahúsi og baði 110cm  
 Hæð rofa 110cm  
 Hæð veggljósa inni 170cm  
 Hæð veggljósa úti 200cm  
 Hæð útítengla 150cm

Rör fyrir almennar lagnir eru 16mm  
 Rör fyrir TV lagnir eru 20mm  
 Almenn fyrir lágspennur er notað 1,5q  
 Nota skal cat5 fyrir simalagnir,  
 koax með kjarna 1,15mm fyrir TV.

Öll mál miðast við fullfrágengin gólf og í miðju tengistaðar, ef annars er ekki getið á teikningu.

Taka skal mið af arkitektateikningum og samræma öðrum teikningum.

|                      |                            |  |              |
|----------------------|----------------------------|--|--------------|
| Samþykkt arkitekts   |                            |  |              |
| Breytingar           | Dags                       | Yfirfarið  |              |
| 1                    | Reyndareitning             | 12.06.2017   | HP <i>HP</i> |
| 2                    |                            |  |              |
| <b>Voltorka ehf</b>  |                            | Hönnunarstofa<br>kt: 410606-1860 S: 855-3155   |              |
| <i>Helgi Pálsson</i> |                            | Helgi Pálsson<br>Raföfnfræðingur<br>Hjallahíð 5, 270 Mosfellsbæ<br>S: 898-4476<br>eltec.hp@gmail.com |              |
| Verkefni             | <b>Gunnarsbraut 5 2604</b> |  |              |
| Staður               | <b>Biskupstungum</b>       |  |              |
| Skýring              | <b>Raflagnir efri hæð</b>  |  |              |
| Hönnun,              | Helgi Pálsson              | Blað   | 2 af 6       |
| Kt. 270963-5019      |                            | Teiknað, Baldvín Ó. Gunnarsson   |              |
| Mkv                  | 1:50                       | Dagsetning,  | 08.12.2014   |
| Verknúmer            | 2014-024                   | Land nr.   |              |