
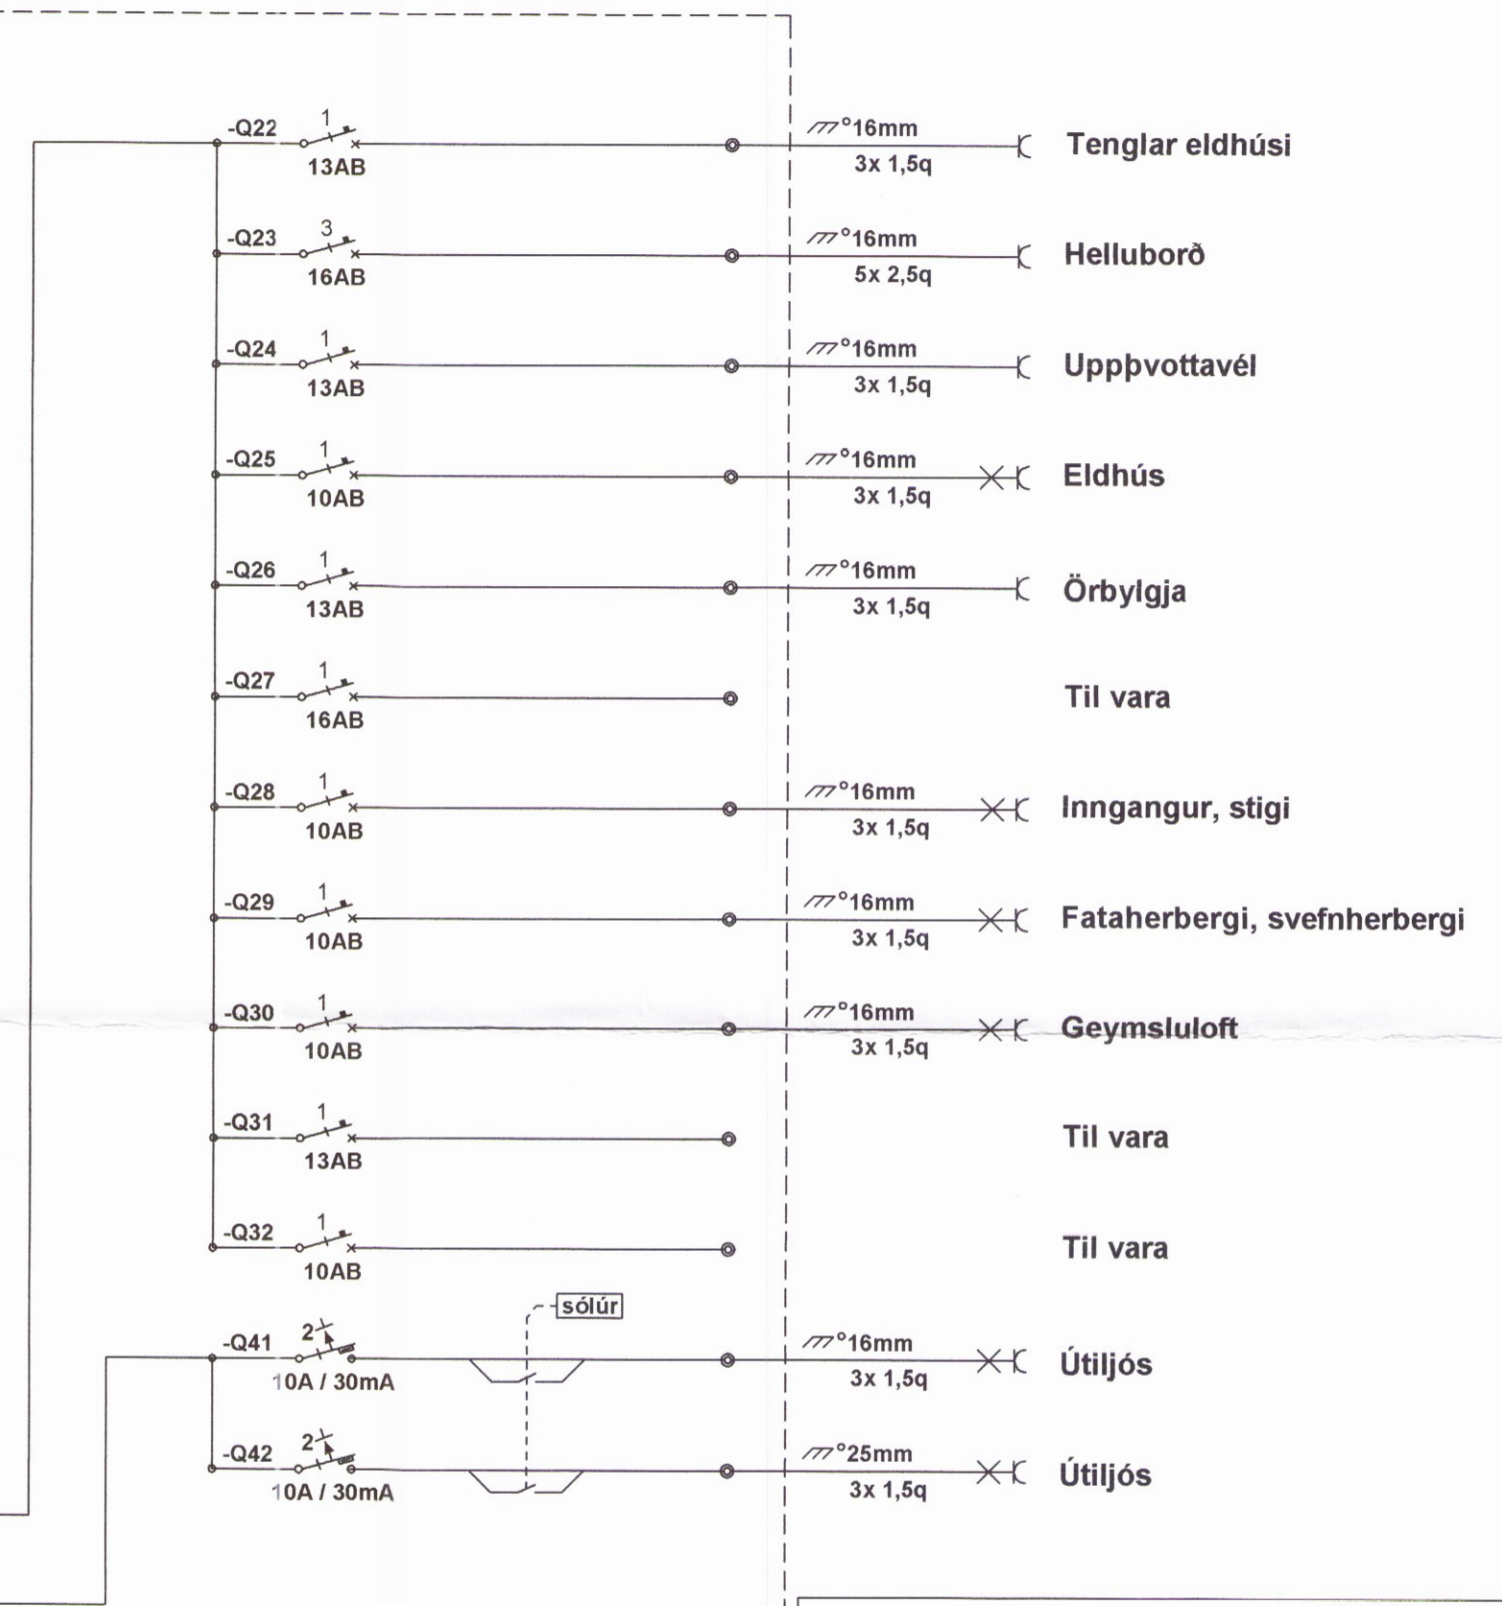
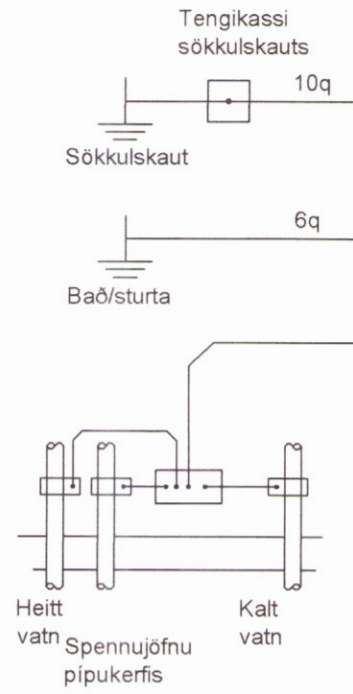


Skipulags- og byggingarfulltrúi Uppsveita bs.  
**Yfirfarið**  
 23. ágú. 2017  
*Helgi Pálsson*  
 FA. Byggingarfulltrúi


**A2 Aðaldreifiskápur**

400/230 volt  
 TN-C-S kerfi

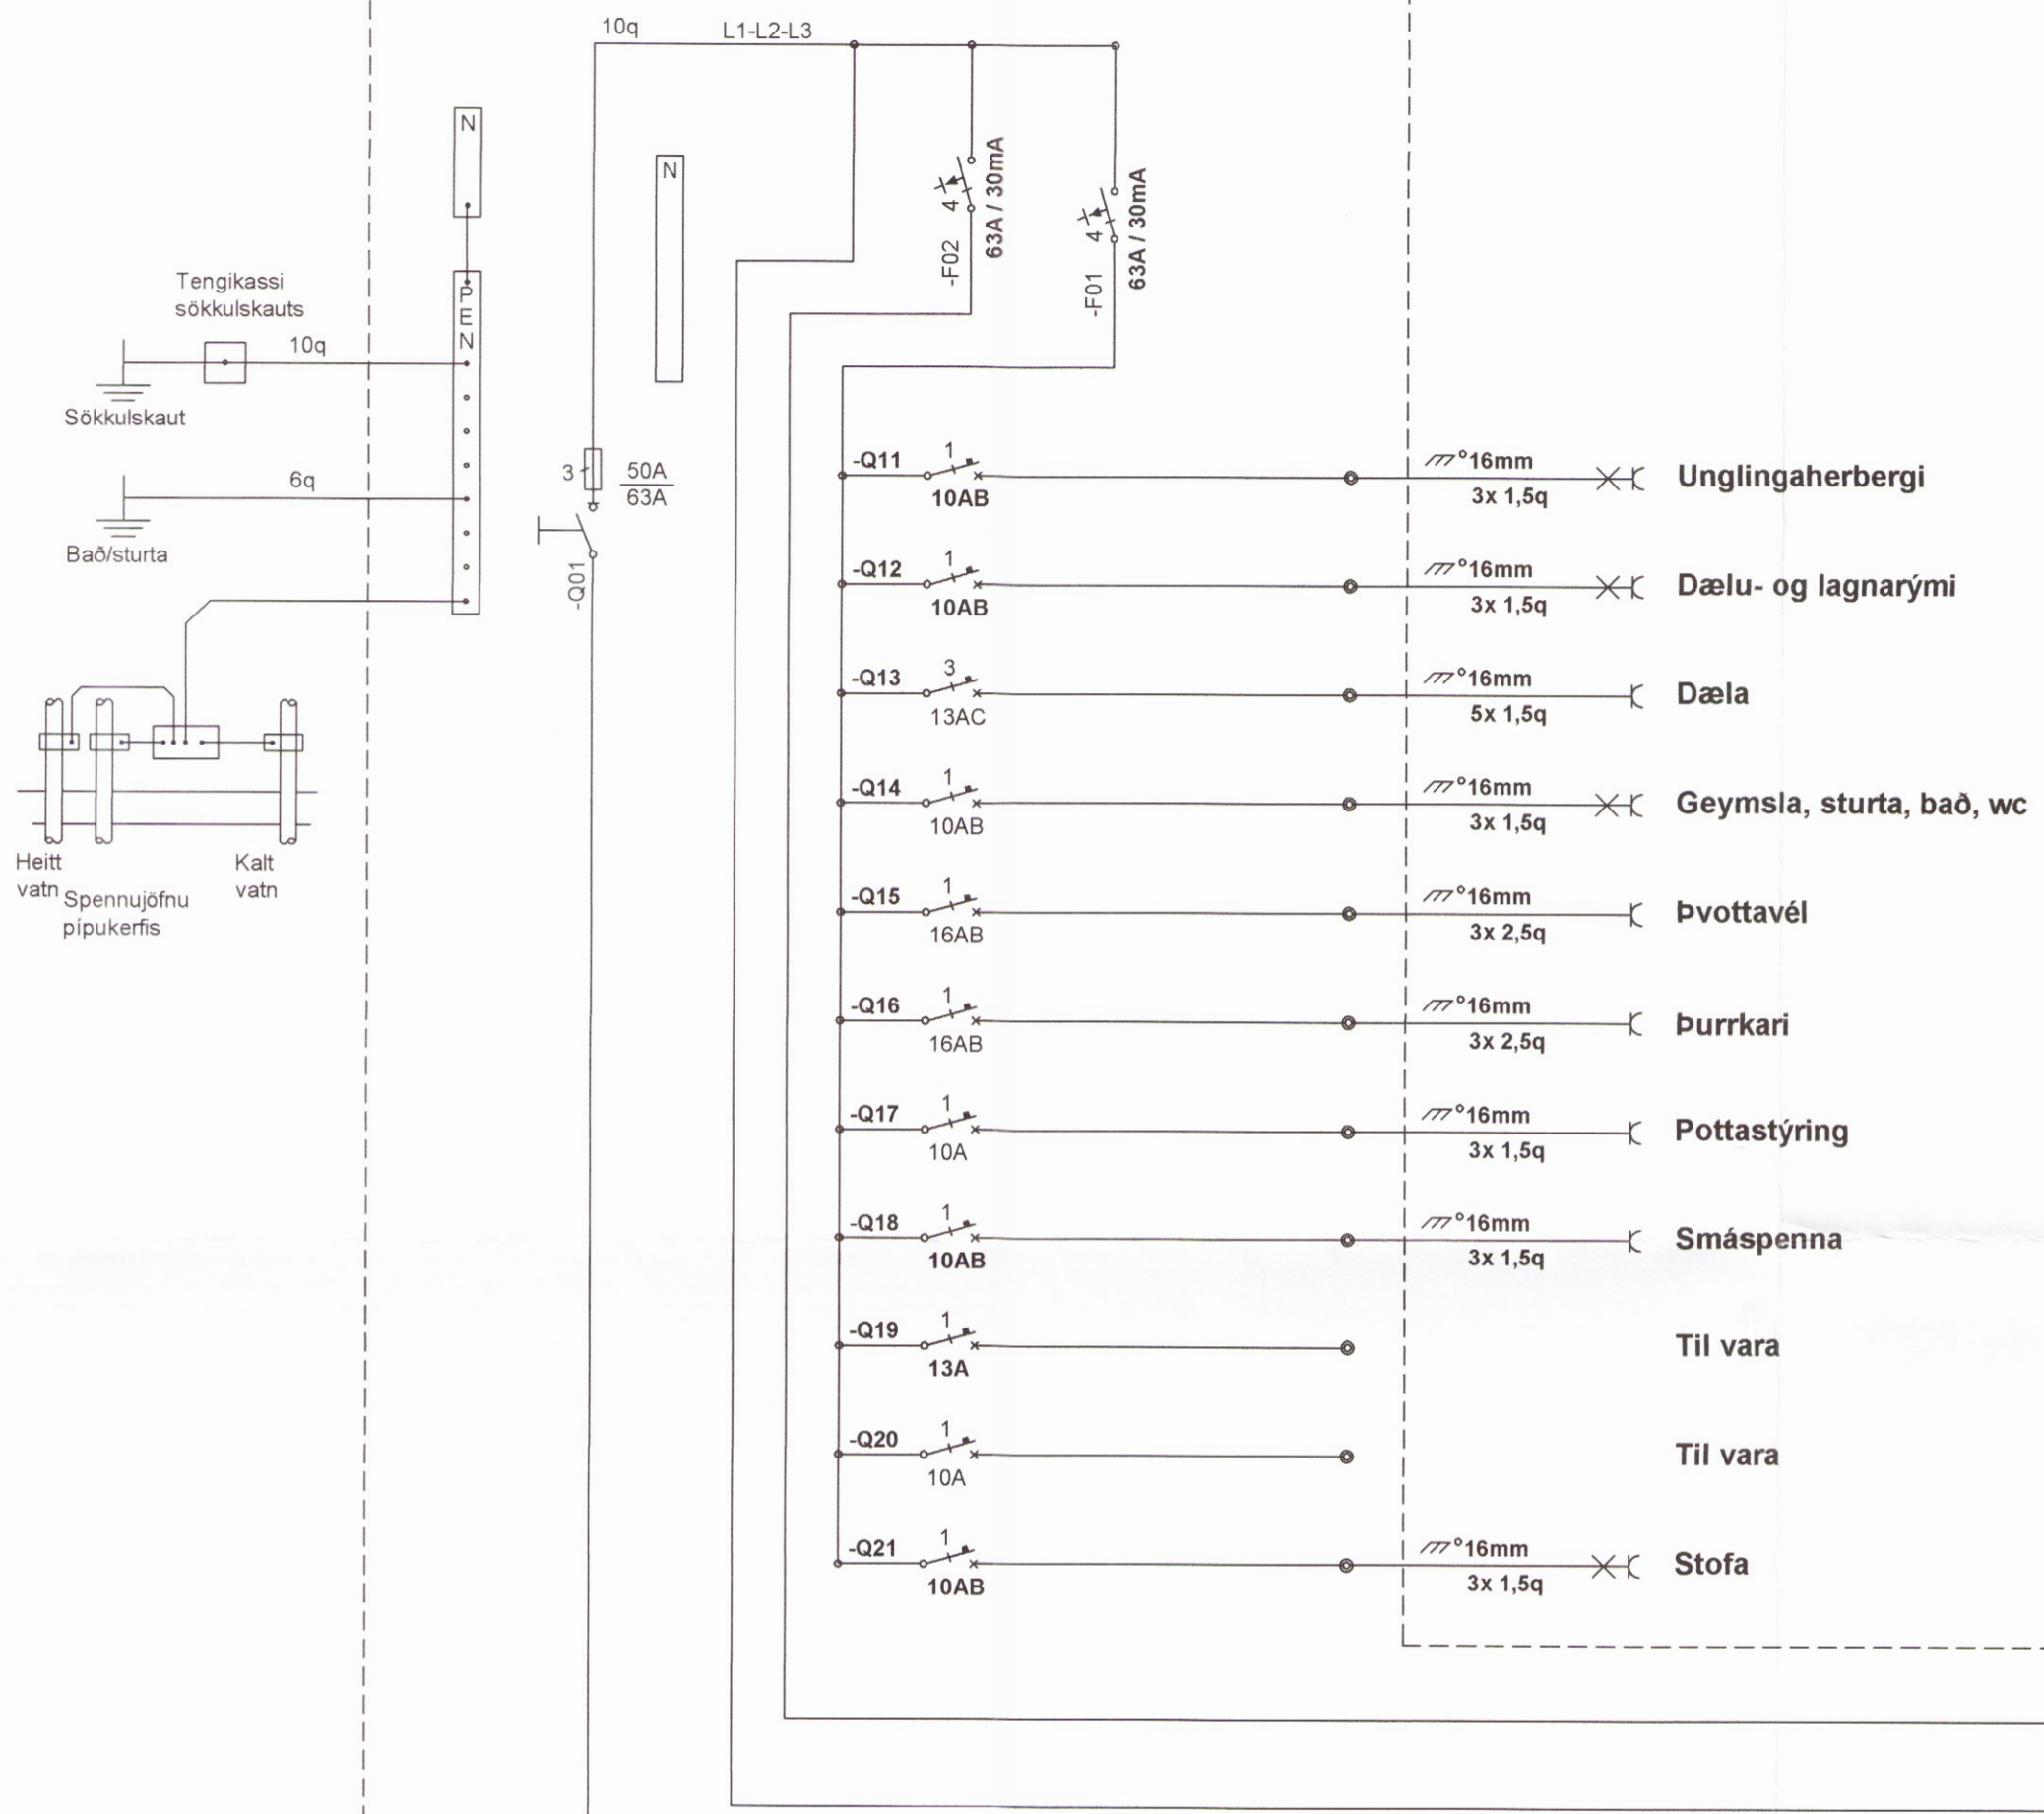

**A1 Mælaskápur**

400/230 volt  
 TN-C-S kerfi

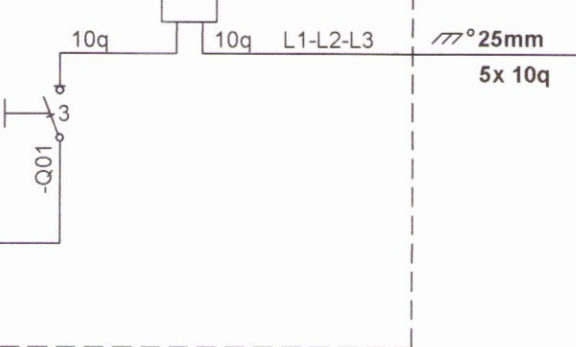

Heimtaug rafveitu  
 4x25q ál

Samþykkt arkitekts			
Breytingar		Dags	Yfirfarið
1	Reyndarteikning	12.06.2017	HP
2			
<b>Voltorka ehf</b>		Hönnunarstofa kt.410606-1860 S:855-3155	
<i>Helgi Pálsson</i>		Helgi Pálsson Rafionfræðingur Hjallahíð 5, 270 Mosfellsbæ S:898-4476 eltec.hp@gmail.com	
Verkefni	<b>Gunnarsbraut 5</b> 2606		
Staður	<b>Biskupstungum</b>		
Skýring	<b>Töflur</b>		
Hönnun,	Helgi Pálsson	Blað	4 af 6
Kt.	270963-5019	Teiknað,	Baldvin Ó. Gunnarsson
Mkv		Dagsetning,	08.12.2014
Verknúmer	2014-024	Land nr.	