



Burðarveggir


1:50

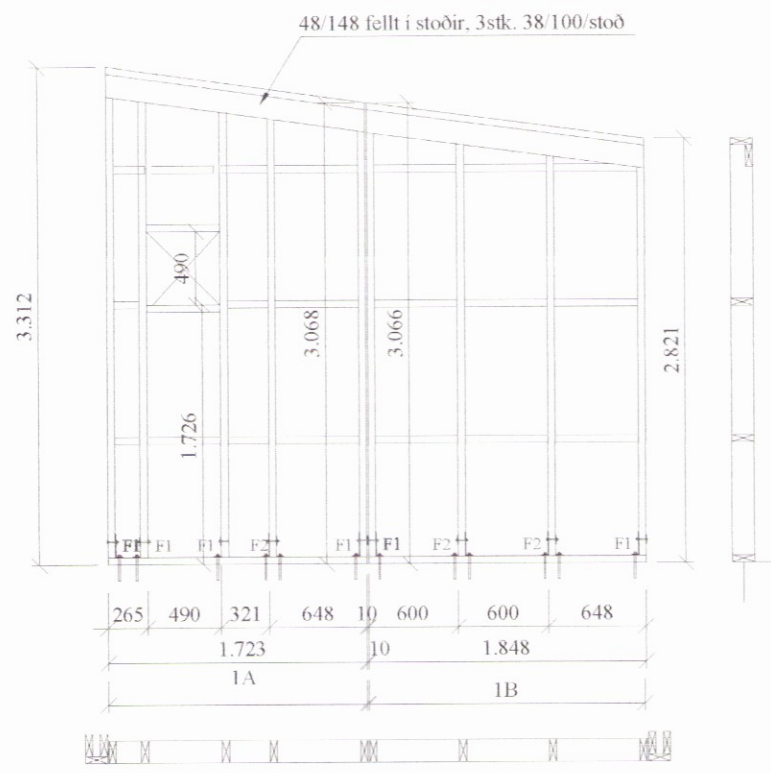


Grind 1

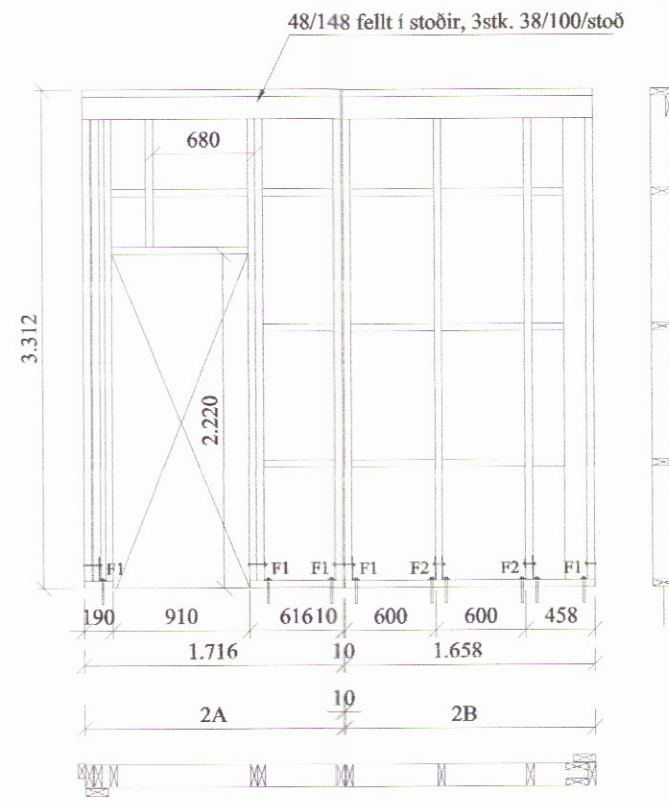


Grind 2

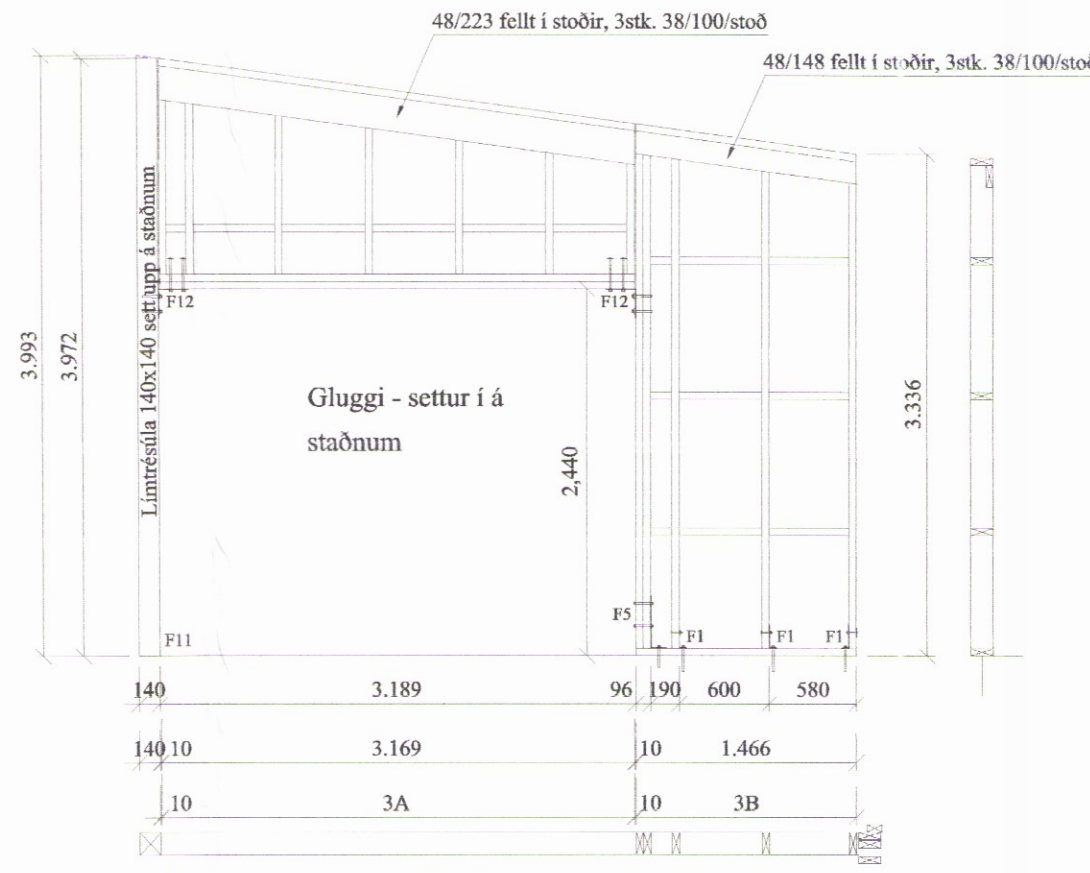


Grind 3

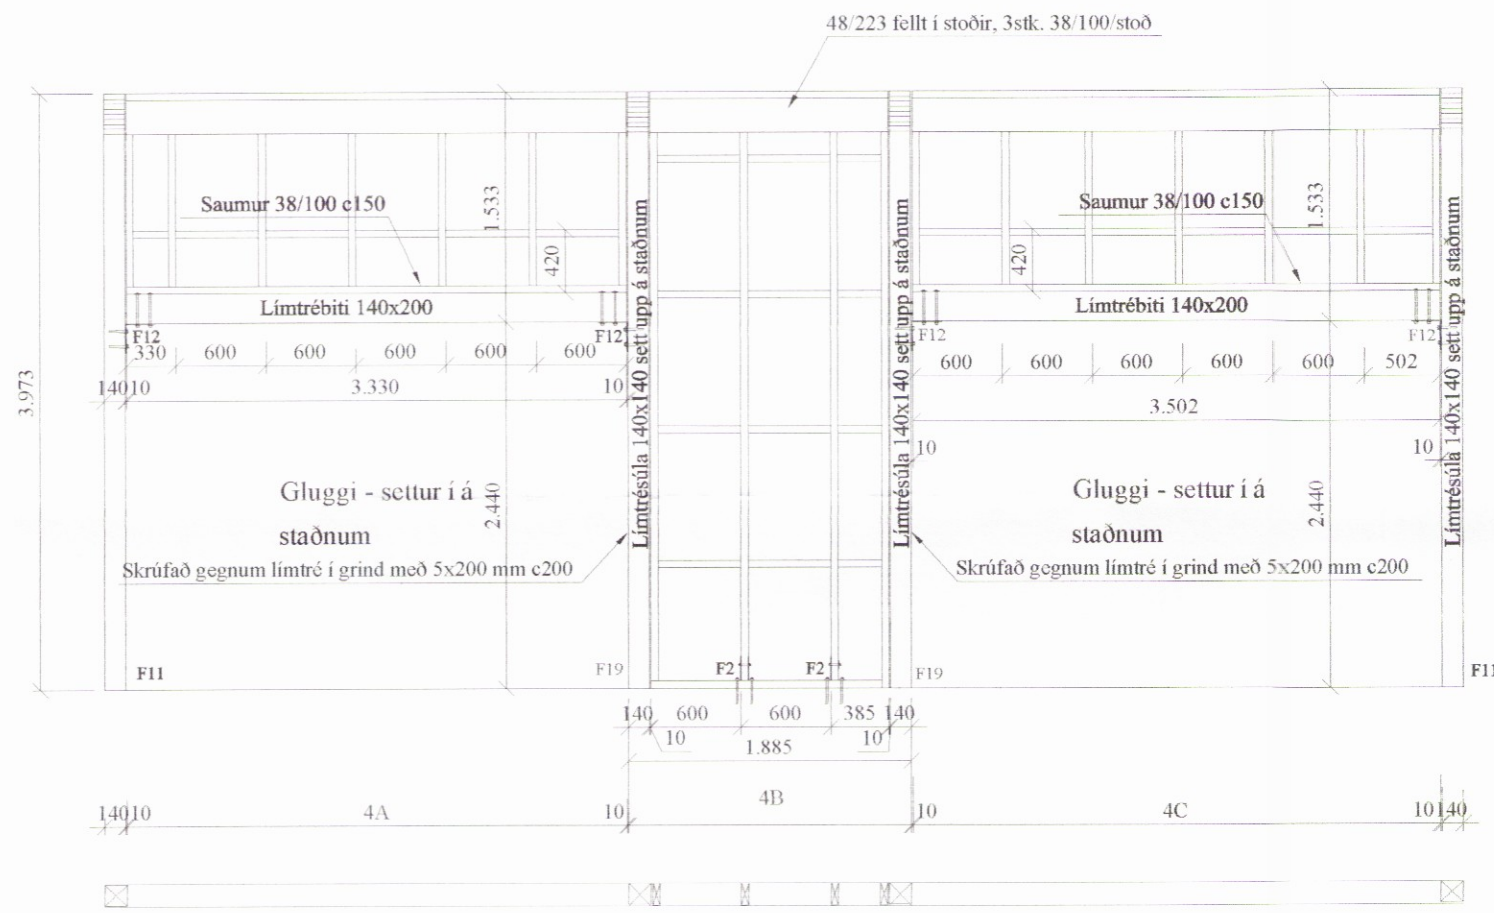


Grind 4

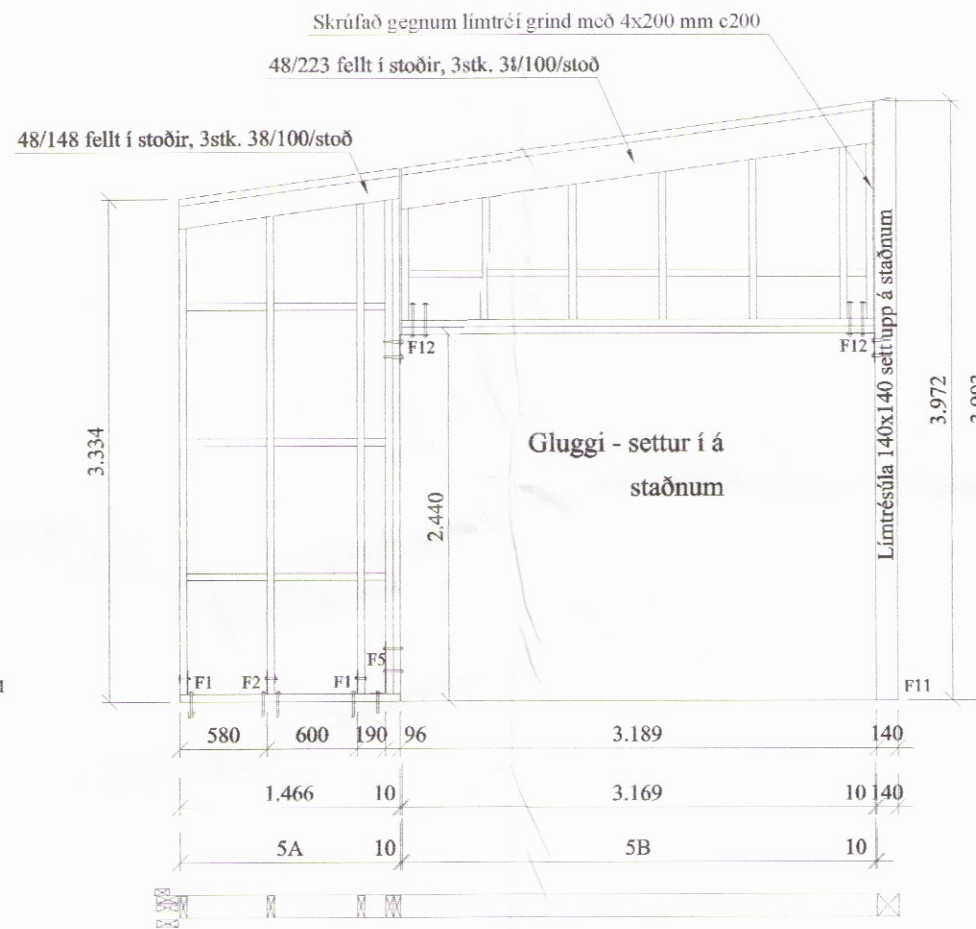


Grind 5

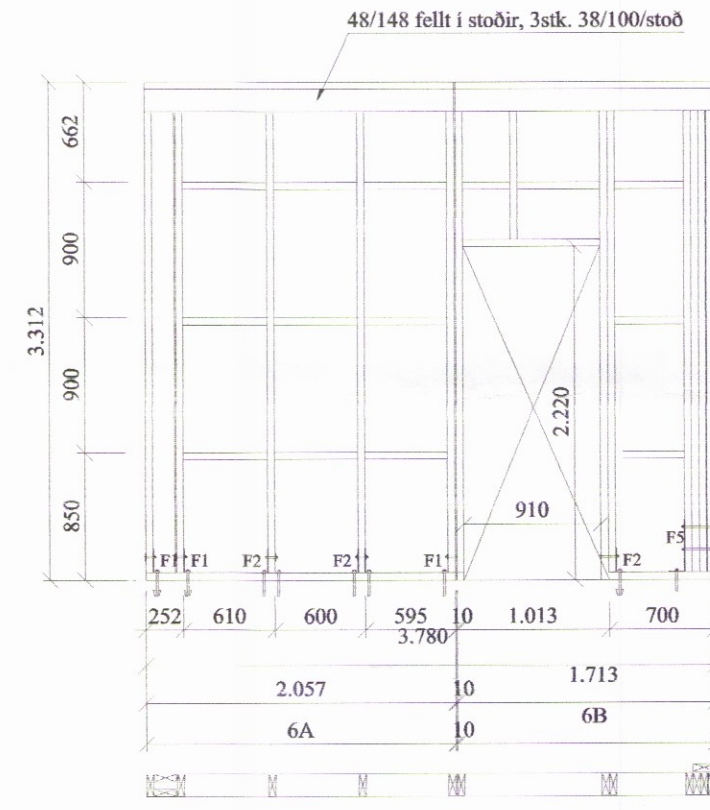

Grind 6

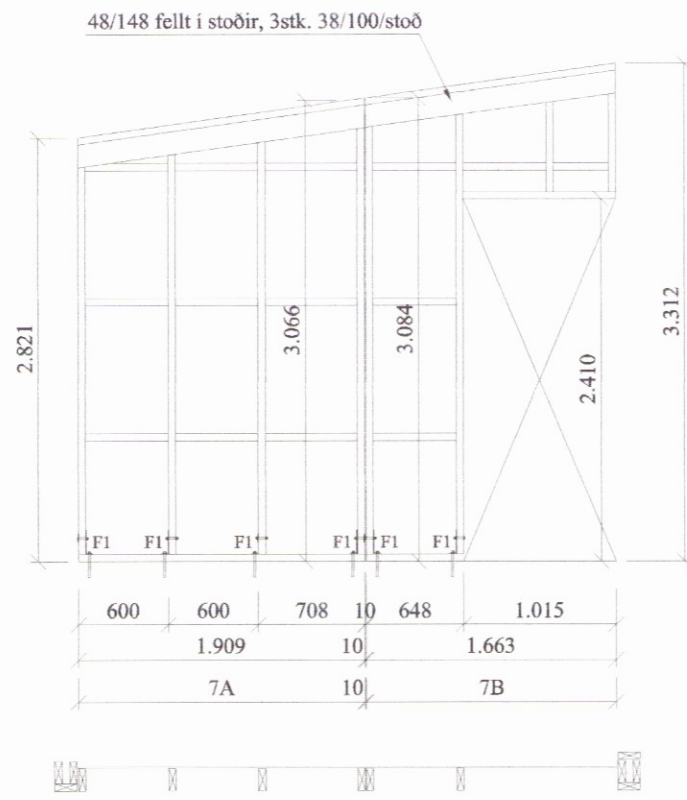

Grind 7

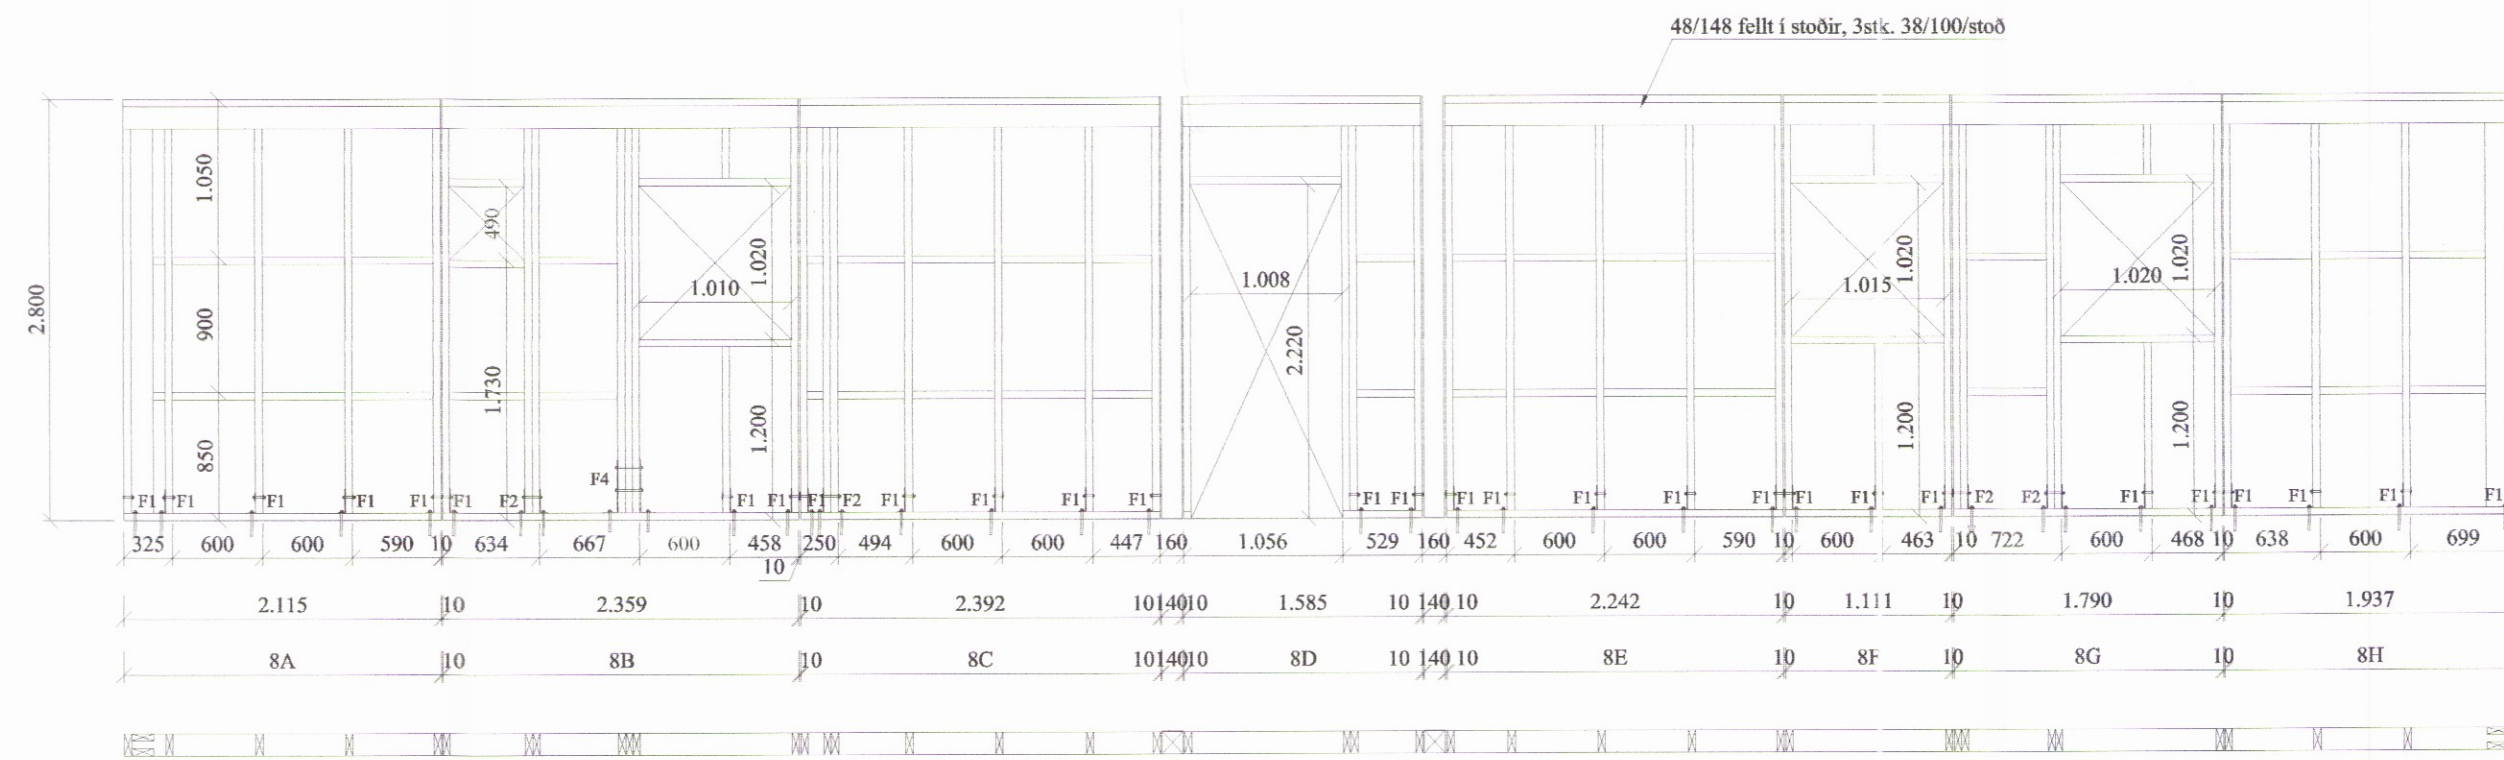

Grind 8

Almennt:

Öll mál skulu staðfest skv. aðalteikningum. Ef eitthvert misræmi er skulu aðalteikningar vera ráðandi, þó þer að láta hönnuði vita af misræmi. Öll mál eru í millimetrum, nema annað komi fram.

Skýringar - trévirki veggja

Allur viður er K18 eða betri skv. DS413. Allan við utanhúss skal fúaverja. Allur saumur og festingar utanhúss skulu vera heit/zínkúðaðar eða ryðfriar. Allar stoðir og lausholt eru ³⁵/₁₄₃ nema annað sé tekið fram. Hicimilt er að nota ⁴⁵/₁₄₃ stoðir í stað ⁴⁸/₁₄₈. Bil á milli miðjulina stoða skal ekki vera meira en 600 mm. Utan á grind komi 9 mm gufuþoppinn rakapólinn krossviður (i.d. birki-krossviður). Krossviður festist með 28/65 C150 í rakapólið lím. Þétting (Acrofil-pulsa eða Illmod þétting) komi undir fótstykki.

Festingar á öllum samskeytum:
Saumur 38/100, minnst 2x2 stk. skáneglist í hver samskeyti.

Lóðrétt fúga milli eininga: 10 mm
Krossviður (9 mm rakapólinn, birki-krossviður) komi í fúgu milli eininga og leggist í rakapólið lím.

Horft er á grindur utanfrá, þegar þær eru teiknaðar upp.

Sérmyndir festinga: sjá teikn. 212

Öll mál í mm nema annað komi fram.

Br. nr.	Dags.	Af.	Breyting
A			
B			
C			

Kiðjabergr 123
Grímsnesi *26/12* Teikn nr.: 211

Burðarvirki
Burðarveggir og festingar Frumstærð: A2

Dags: 05-01-06 Mkv: 1:50 Hann: GBS
Samh: *[Signature]* 020162-3099 V.nr: 05 144 Teikn: -

VGS
VERKFRÆÐISTOFA
GUÐJÓNS P. SIGFÚSSONAR EHF.
AUSTURVEGI 42, 2.HÆÐ,
800 SELFOSSI
S: 482 2805, F: 482 3818
NETFANG: VGS@VGS.IS