


Umhverfis- og tæknisvið Uppsveita
Samþykkt
 05. jan. 2016
David Sigurðsson
 Byggingarkultrúi

Útlit norður /aðkomuhlið 1:100

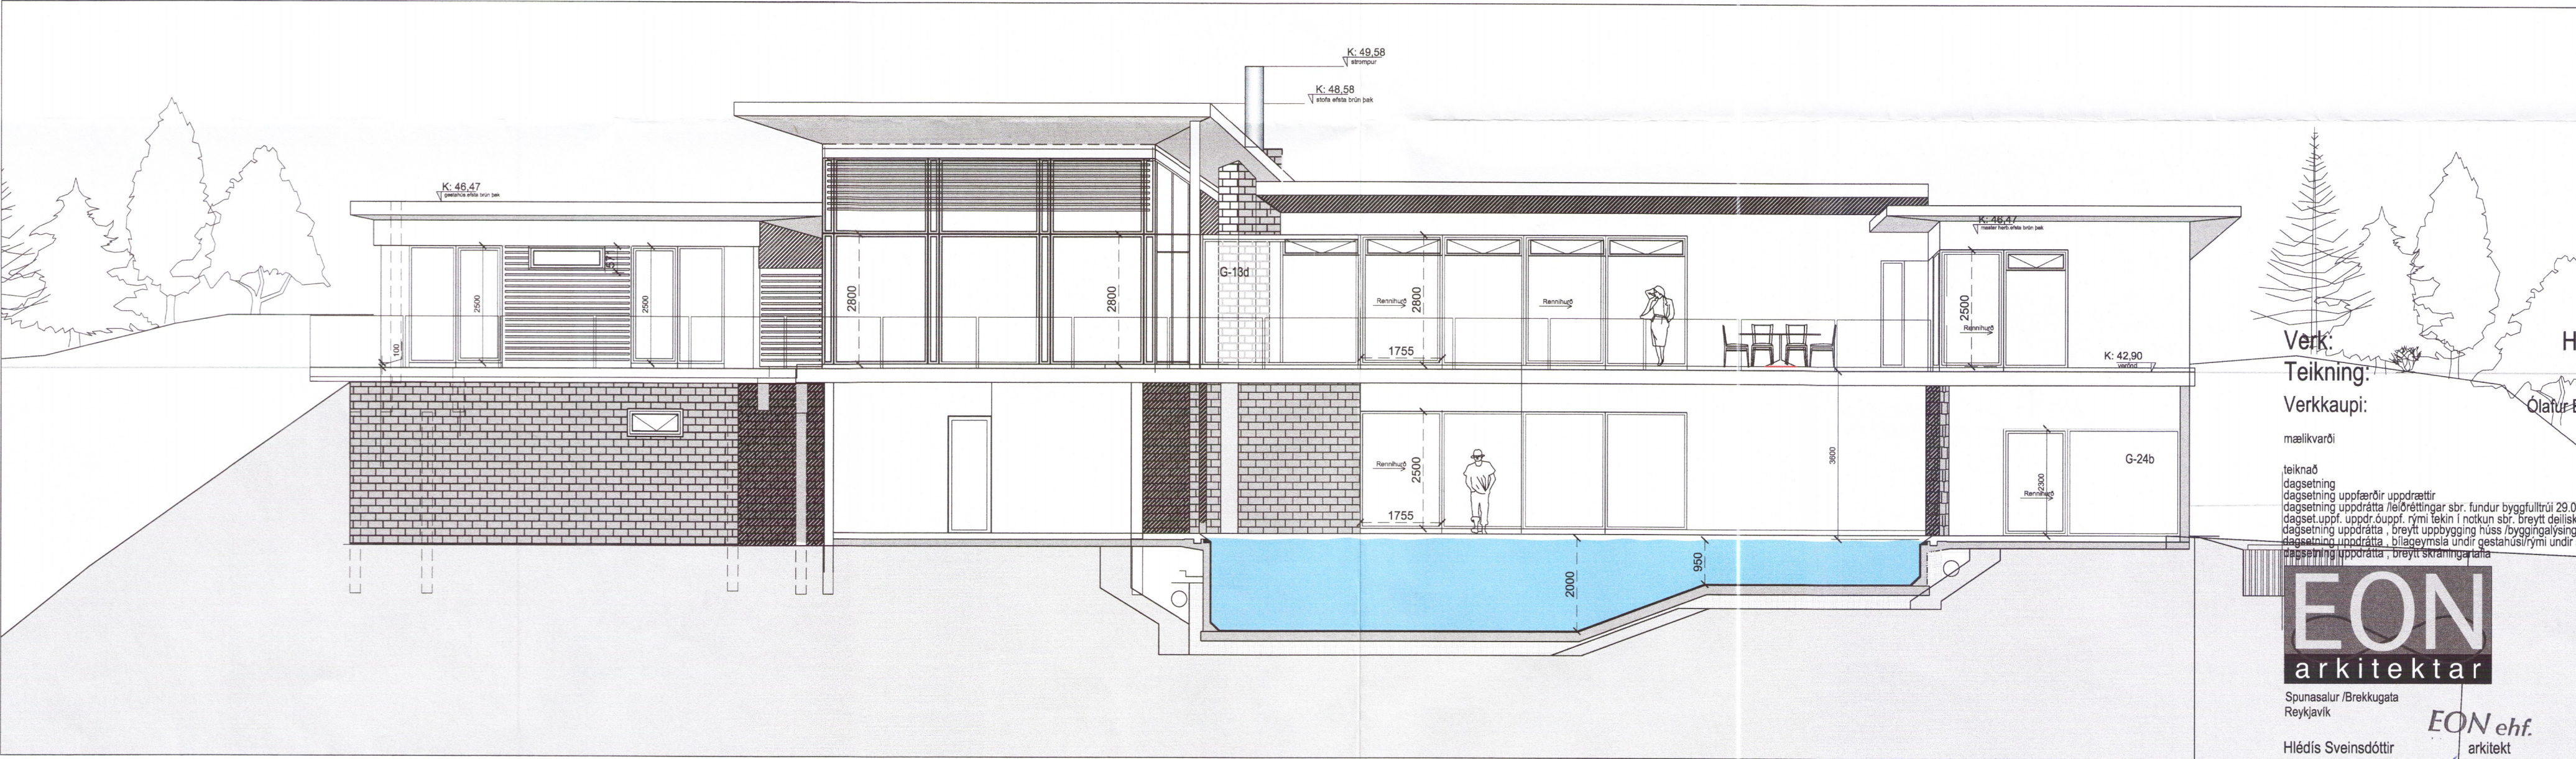

Verk: Hvítárbraut 19.
 Teikning: Útlit
 Verkaupi: Ólafur Björnsson og fjölsk.

mælikvarði 1:100
 teiknað 15. júní 2012
 dagsetning 20.12.12
 dagsetning upp færðir uppdrættir 31.01.13
 dagsetning uppdráttar /lögfréttingar sbr. fundur byggfulltrúi 29.01.13
 dagset. uppl. uppdr. úppf. rými tekin í notkun sbr. breytt deiliskipul/sterðir lóða 10.04.13
 dagsetning uppdráttar - breytt uppbygging húss /byggjalýsing 10.10.2013
 dagsetning uppdráttar - tilgæmsisá undir gestahúsi/rými undir stofu 20.08.2015
 dagsetning uppdráttar - breytt skráningargata 15.09.2015



Spunassalur /Brekkuvegur
 Reykjavík
 Hlédis Sveinsdóttir
 EON ehf.
 arkitekt

Útlit suður / 1:100

Hlédis Sveinsdóttir
 GSM: hlédis: 899-3993
 E-mail: disa@eon.is
 www.eon.is

Öll afhrot og aftitun teikningar, að hluta eða í heild, er háð skriflegu leyfi höfundar.

verk nr. 10.197 teikning nr. 01.04 nr. í setti 4/6

2623-19